



CONSTRUCTION D'UN CENTRE DE DONNÉES
et CRÉATION D'UN POLE TERTIAIRE(réhabilitation du RIE)

1, Rue du Marechal Devaux 91550 PARAY-VEILLE-POSTE


PERMIS DE CONSTRUIRE

Plan du cadastre

DATE	22/10/2025	Echelle : 1:2000	PHASE	PC/AE
INDICE	5		DOC N°	PC1b

MAÎTRISE D'OUVRAGE	SNC PARAY DC 66, avenue Charles de Gaulle 92522 NEUILLY SUR SEINE 01 41 45 85 02 Paraphé ED Paraphé AL Signé par : DETARZEBREYTO	BE performances environnementales OASIS 12 rue des frigos 75013 PARIS
ARCHITECTE	ATELIER M3 83 Boulevard du Montparnasse 75006 PARIS 01 45 05 10 18	BE Géotechnique et Géothermie GINGER CEBTP GINGER BURGEAP
BUREAU D'ÉTUDES Coordination des études VRD / CVCD-SPK / CfO-CFa / SSI / Economie du projet	egis EGIS 4 rue Dolores Ibarru 93100 MONTREUIL 01 49 20 10 00	BE Pollution et Démolition opave APAVE ARTELIA ARTELIA
BE ICPE et acoustique	EODD EODD 50 rue Albert 75013 PARIS	BE Risque Foudre MANTENNA EXPERTISE
		ECOLOGUE TRANS FAIRE TRANS FAIRE
		BUREAU DE CONTRÔLE SOCOTEC SOCOTEC

DOCUMENT GRAPHIQUE PROPRIETE INTELLECTUELLE ET ARTISTIQUE D'ATELIER M3. REPRODUCTION MEME PARTIELLE INTERDITE SANS ACCORD PREALABLE D'ATELIER M3.
LES PLANS FOURNIS NE PEUVENT EN AUCUN CAS SERVIR DE PLANS D'EXECUTION POUR LA REALISATION DE L'OUVRAGE.

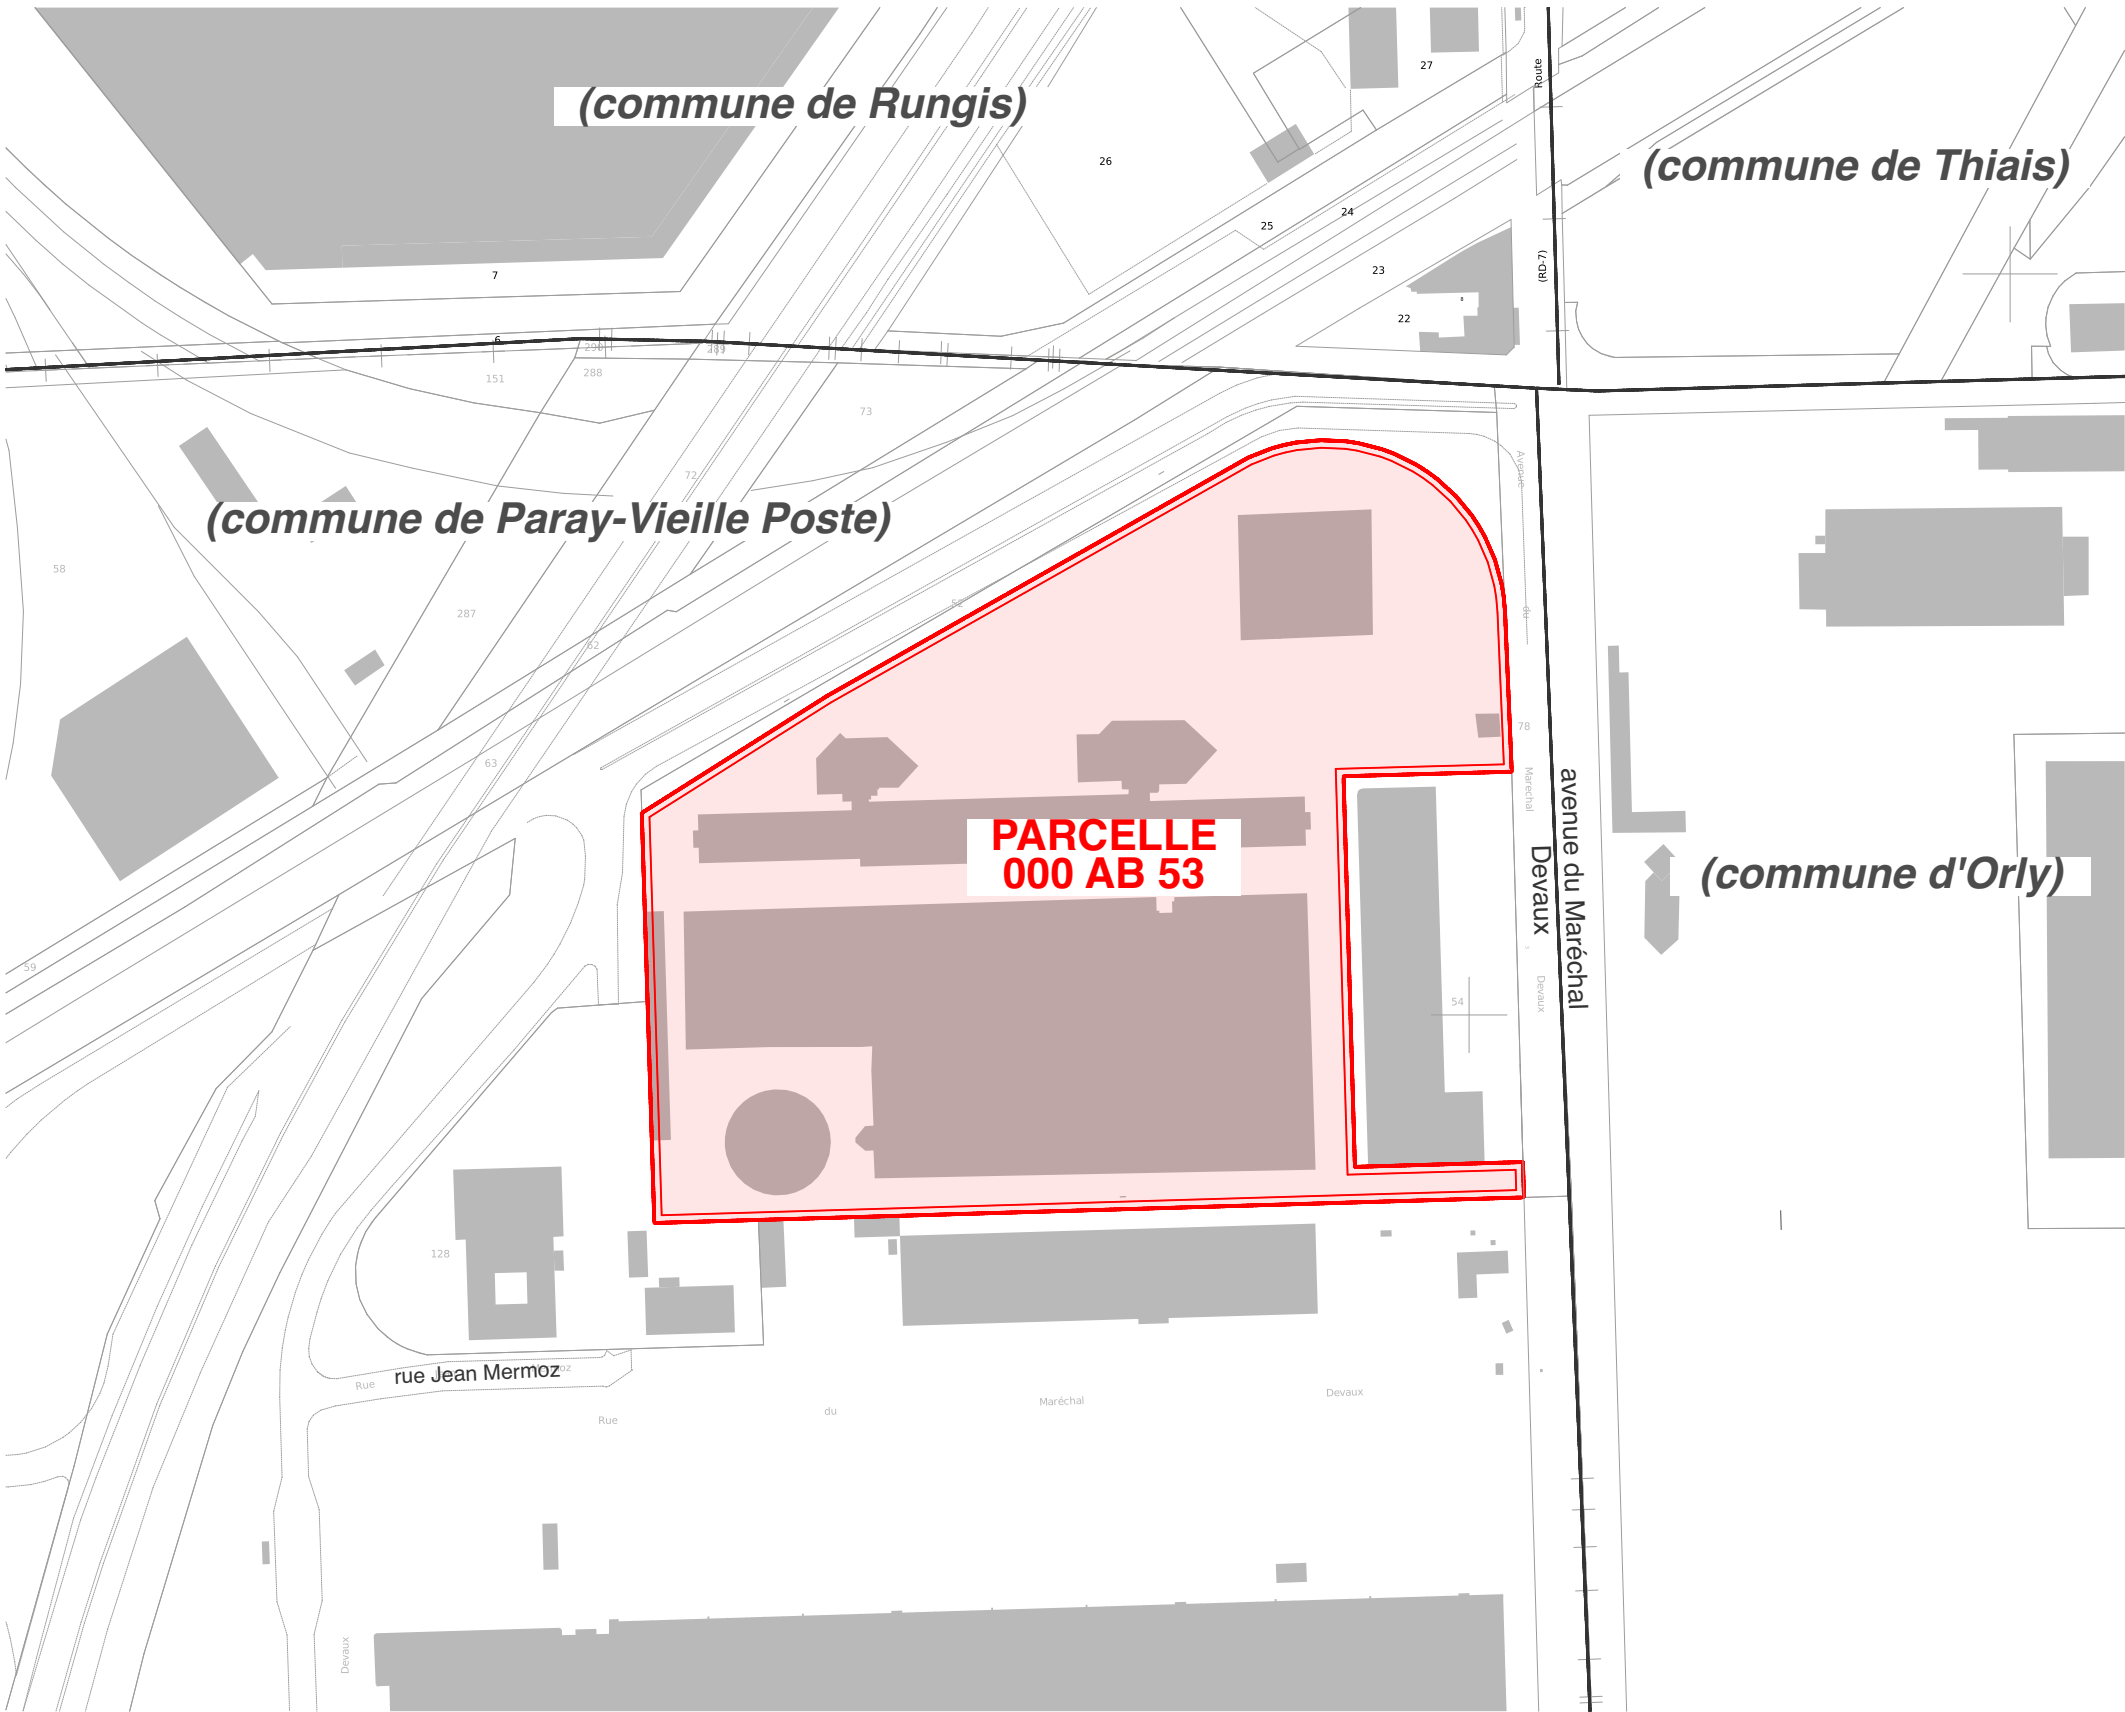

Parcelle : 000 AB 53

Contenance : 33 721m2