

NORD

N

CONSTRUCTION D'UN CENTRE DE DONNÉES
et CRÉATION D'UN POLE TERTIAIRE(réhabilitation du RIE)

1, Rue du Marechal Devaux 91550 PARAY-VIEILLE-POSTE


PERMIS DE CONSTRUIRE

Plan masse des démolitions

DATE	04/11/2025	Echelle : 1:1000	PHASE	PC/AE
INDICE	5		DOC N°	PC27a-A1

MAÎTRISE D'OUVRAGE	SNC PARAY DC 66, avenue Charles de Gaulle 92522 NEUILLY SUR SEINE 01 41 45 85 02 FD PC Signature : DET/BRACERRENT	BE performances environnementales OASIS 12 rue des frigos 75013 PARIS
ARCHITECTE	ATELIER M3 83 Boulevard du Montparnasse 75006 PARIS 01 45 05 10 18 Signature DET/BRACERRENT	BE Géotechnique et Géothermie GINGER CEBTP GINGER BURGEAP BE Pollution et Démolition APAVE ARTELIA BE Risque Foudre MANTENNA EXPERTISE
BUREAU D'ÉTUDES Coordination des études VRD / CVO-D-SPK / CfO-CFa / SSI / Economie du projet	EGIS 4 rue Dolores Ibarruri 93100 MONTREUIL 01 49 20 10 00	ECOLOGUE TRANS FAIRE BUREAU DE CONTRÔLE SOCOTEC
BE ICPE et acoustique	EODD 50 rue Albert 75013 PARIS	

DOCUMENT GRAPHIQUE PROPRIÉTÉ INTELLECTUELLE ET ARTISTIQUE D'ATELIER M3. REPRODUCTION MEME PARTIELLE INTERDITE SANS ACCORD PREALABLE D'ATELIER M3.
LES PLANS FOURNIS NE PEUVENT EN AUCUN CAS SERVIR DE PLANS D'EXECUTION POUR LA REALISATION DE L'OUVRAGE.

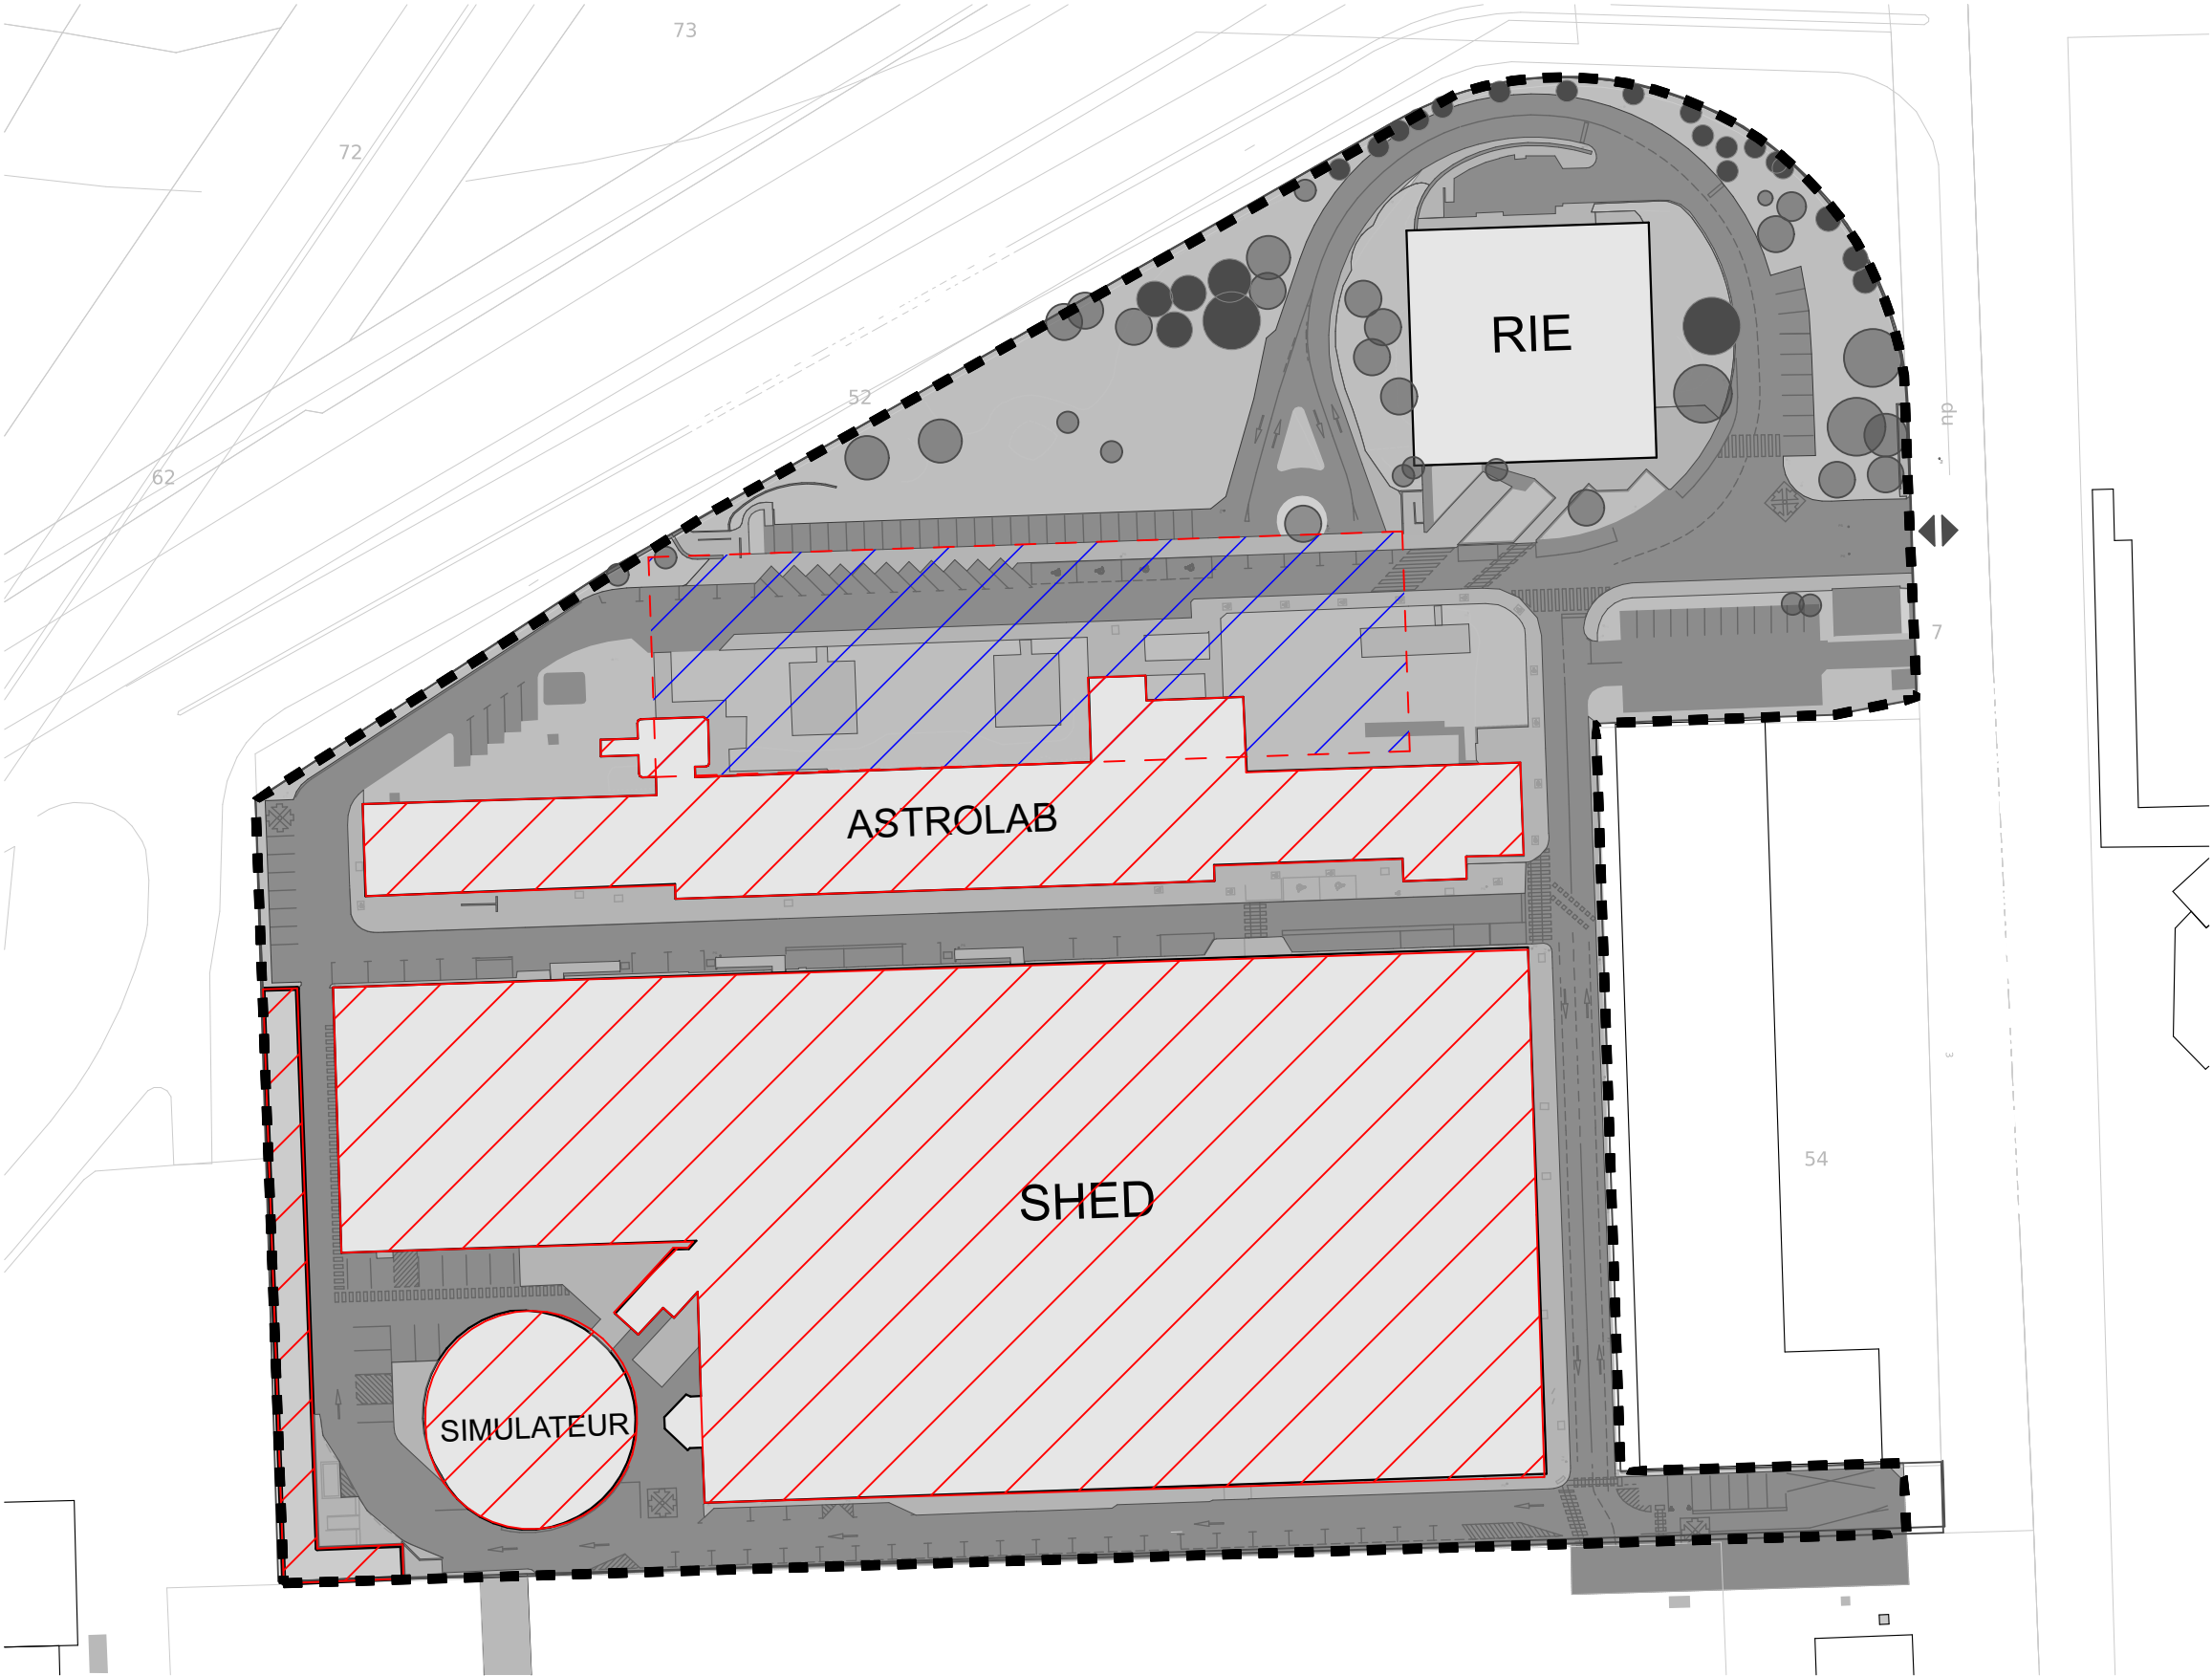

--- limite de terrain

Bâtiments à démolir

Parking semi-enterré à démolir