

N

⊕

CONSTRUCTION D'UN CENTRE DE DONNÉES
et CRÉATION D'UN POLE TERTIAIRE(réhabilitation du RIE)
1, Rue du Marechal Devaux 91550 PARAY-VIEILLE-POSTE

PERMIS DE CONSTRUIRE

Plan de RDC (pôle tertiaire) - ACCESSIBILITÉ

DATE13/01/2026

Echelle : 1:100, 1:50

PHASEPC/AE

INDICE5

DOC N°5.8

MAÎTRISE D'OUVRAGE

SNC PARAY DC
86, avenue Charles de Gaulle
92522 NEUILLY SUR SEINE
01 41 45 85 02

BE performances environnementales

OASIS
12 rue des figos
75013 PARIS

BE Géotechnique et Géothermie

GINOSR
GINGER CEBTP

GINOSR
GINGER BURGEAP

ARCHITECTE

ATELIER M3
83 Boulevard du Montparnasse
75006 PARIS
01 45 05 10 18

BE Pollution et Démolition

ADDOVE
APAVE

ARTELIA
ARTELIA

BUREAU D'ÉTUDES

egis
Coordination des études
VRD / CVCD-SPK /
CF+CP+ / SSI /
Economie du projet

ECOLOGUE

FAIRNE
TRANS FAIRE


BE ICPE et acoustique


EODD
50 rue Albert 75013 PARIS

BUREAU DE CONTRÔLE


SOCOTEC
SOCOTEC

DOCUMENT GRAPHIQUE PROPRIÉTÉ INTELLECTUELLE ET ARTISTIQUE D'ATELIER M3. REPRODUCTION MEME PARTIELLE INTERDITE. SANS ACCORD PRÉALABLE D'ATELIER M3.
LES PLANS FOURNIS NE REMPLACENT EN AUCUN CAS SERVIS DE PLANS D'EXÉCUTION POUR L'INSTALLATION DE L'OUVRAGE.

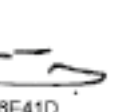Paraphes :   Signé par :  04E726A2E89E41D...

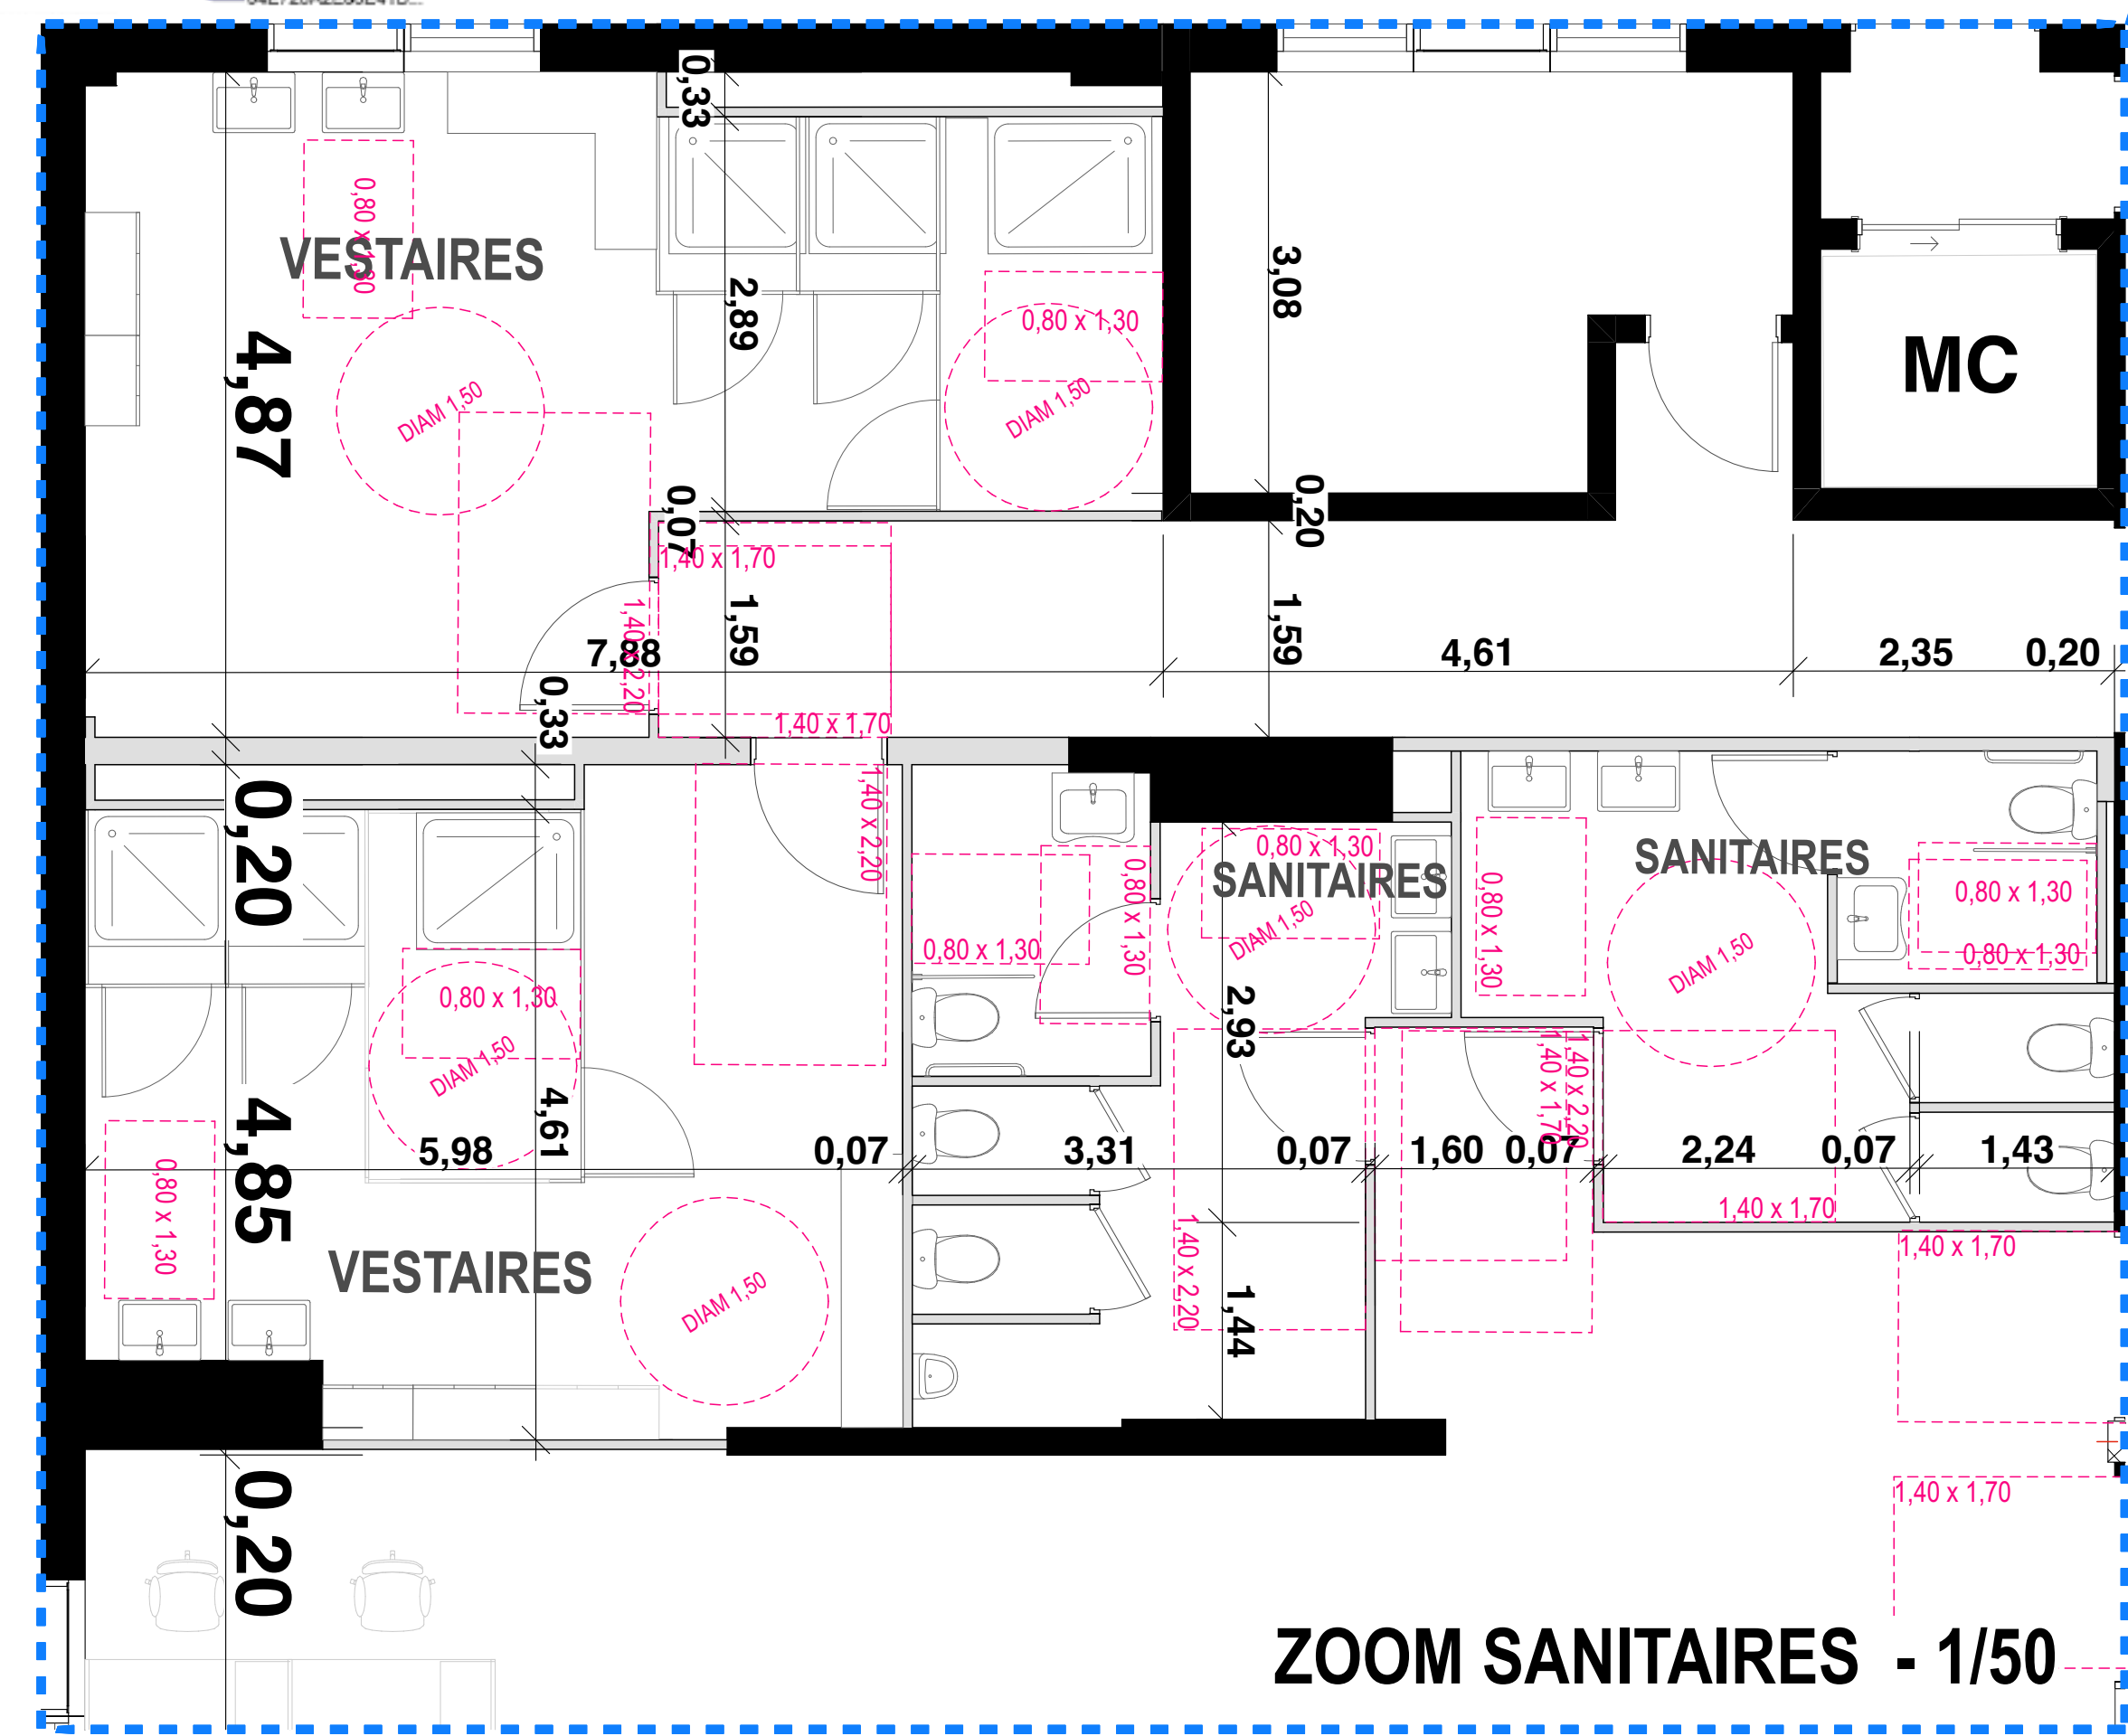

ZOOM SANITAIRES - 1/50

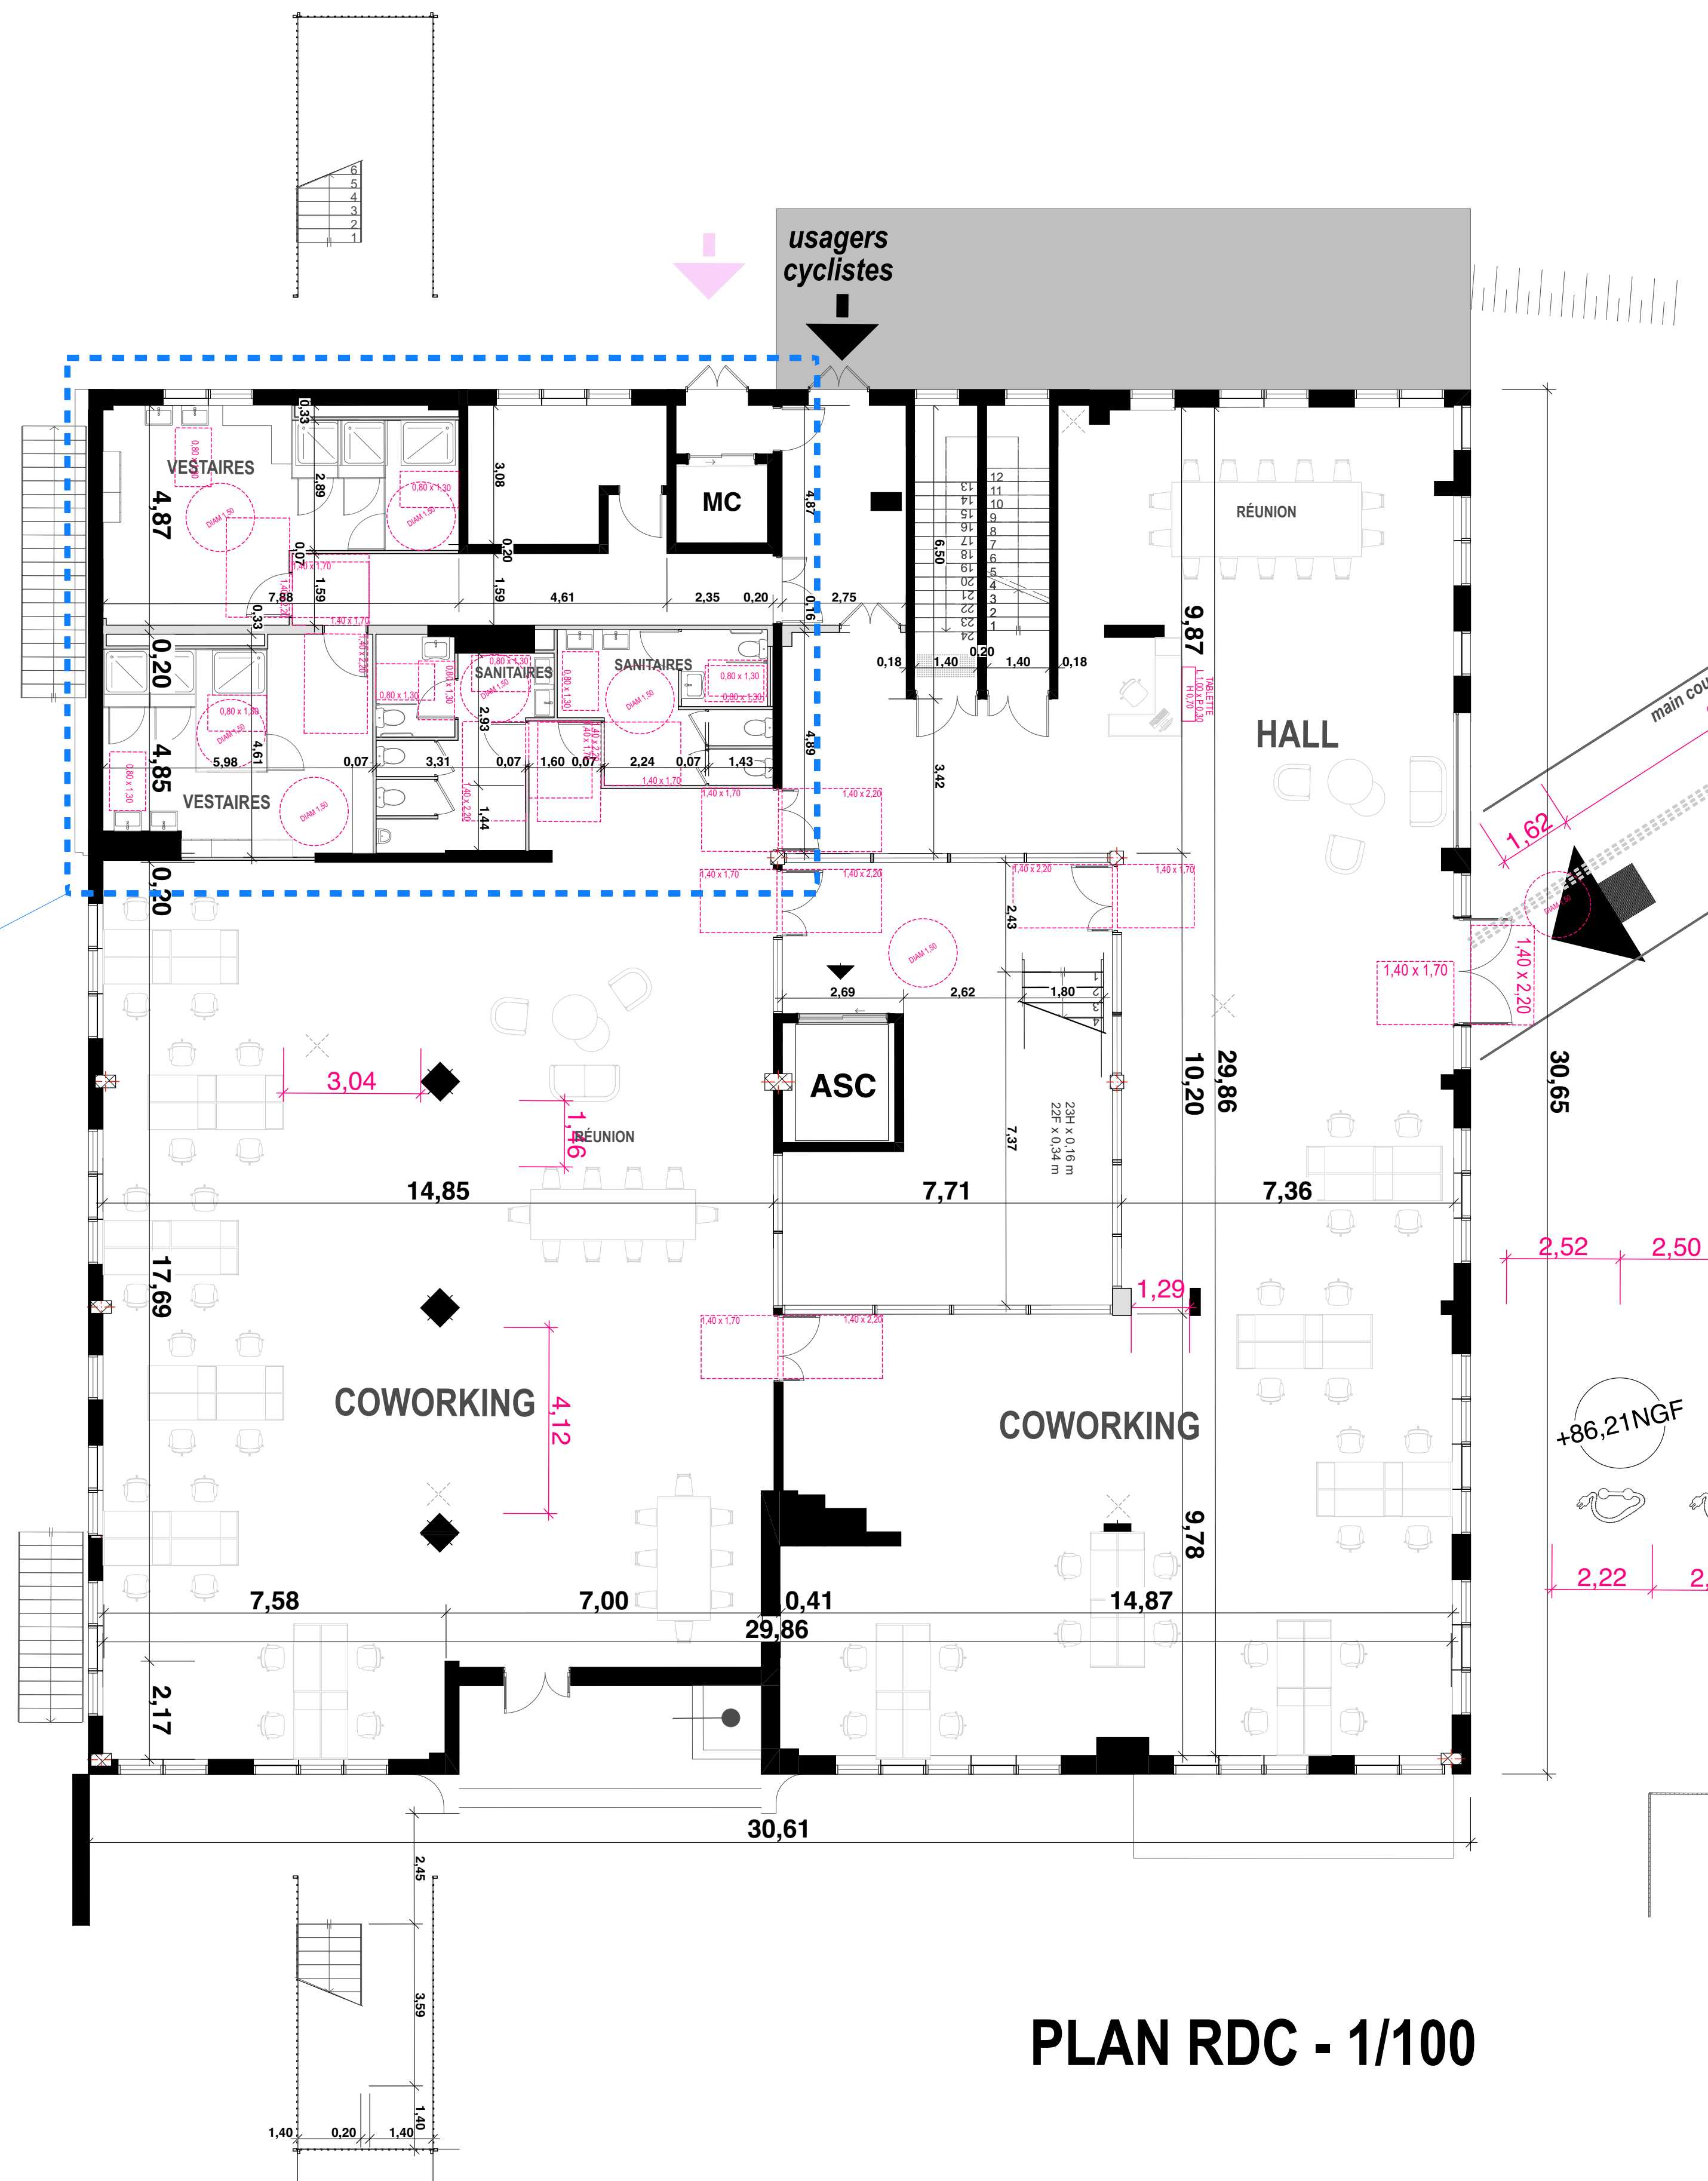

PLAN RDC - 1/100



1, Rue du Marechal Devaux 91550 PARAY-VIEILLE-POSTE

Plan de R+1 (pôle tertiaire) - ACCESSIBILITÉ

MAÎTRISE D'OUVRAGE	SNC PARAY DC 86, avenue Charles de Gaulle 92522 NEUILLY SUR SEINE 01 47 45 85 02	BE performances environnementales BE Géothermique et Géochimie	DAVIN OASIS 12 rue des frigos 75013 PARIS GINGER GINGER CEBT GINGER BURGEAP
ARCHITECTE	MM ATELIER M3 8 rue Boulanger du Montparnasse 75006 PARIS 01 45 05 10 18	BE Pollution et Démolition BE Risque Foudre	ODGVS APAVE ARTELIA ARTELIA M MANTENNA EXPERTISE
BUREAU D'ÉTUDES Coordination des études VMD (CVCAS-SPV) CFO-CFV / SSI / Economie du projet	egis EGIS 4 rue Dolores Ibaru 93100 MONTREUIL 01 49 20 10 00	ECOLOGUE BUREAU DE CONTROLE	TRANS FAIRE TRANS FAIRE SOOCOTEC SOOCOTEC
BE ICPE et acoustique	ECCO ECCO 50 rue Albert 15013 PARIS		

DOCUMENT GRAPHIQUE PROPRIÉTÉ INTELLECTUELLE ET ARTISTIQUE D'ATELIER M3, REPRODUCTION MÊME PARTIELLE INTERDITE SANS ACCORD PRÉALABLE D'ATELIER M3.
LES PLANS FOURNIS NE PEUVENT EN AUCUN CAS SERVIR DE PLANS D'EXECUTION POUR LA RÉALISATION DE L'OUVRAGE.



PLAN R+2 - 1/100

WORD		
N		
⊕		

CONSTRUCTION D'UN CENTRE DE DONNÉES
et CRÉATION D'UN POLE TERTIAIRE(réhabilitation du RIE)
1, Rue du Marechal Devaux 91550 PARAY-VIEILLE-POSTE


PERMIS DE CONSTRUIRE

Plan de SSOL-2 (pôle tertiaire) - ACCESSIBILITÉ


DATE	11/12/2025	Echelle : 1:100, 1:50	PHASE	PC/AE
INDICE	5		DOC N°	5.11

MAÎTRISE D'OUVRAGE	SNC PARAY DC 66, avenue Charles de Gaulle 92522 NEUILLY SUR SEINE 01 41 45 85 02	BE performances environnementales BE Géotechnique et Géothermie	OASIS 12 rue des figos 75013 PARIS GINGER CEBTP GINGER BURGEAP
ARCHITECTE	ATELIER M3 83 Boulevard du Montparnasse 75006 PARIS 01 45 05 10 18	BE Pollution et Démolition BE Risque Foudre	ADDOVE APAVE ARTELIA MANTENNA EXPERTISE
BUREAU D'ÉTUDES	egis Coordination des études VRD / CVCD-SPK / CF+CP+ / SSI / Economie du projet	ECOLOGUE BUREAU DE CONTRÔLE	TRANS FAIRE SOCOTEC
BE ICPE et acoustique	EODD 50 rue Albert 75013 PARIS		

DOCUMENT GRAPHIQUE PROPRIÉTÉ INTELLECTUELLE ET ARTISTIQUE D'ATELIER M3. REPRODUCTION MÊME PARTIELLE INTERDITE SANS ACCORD PRÉALABLE D'ATELIER M3.
LES PLANS FOURNIS NE PEUVENT ÊTRE UTILISÉS SEULEMENT EN L'ÉTAT DE RÉFÉRENCE POUR LA RÉALISATION DE L'OUVRAGE.

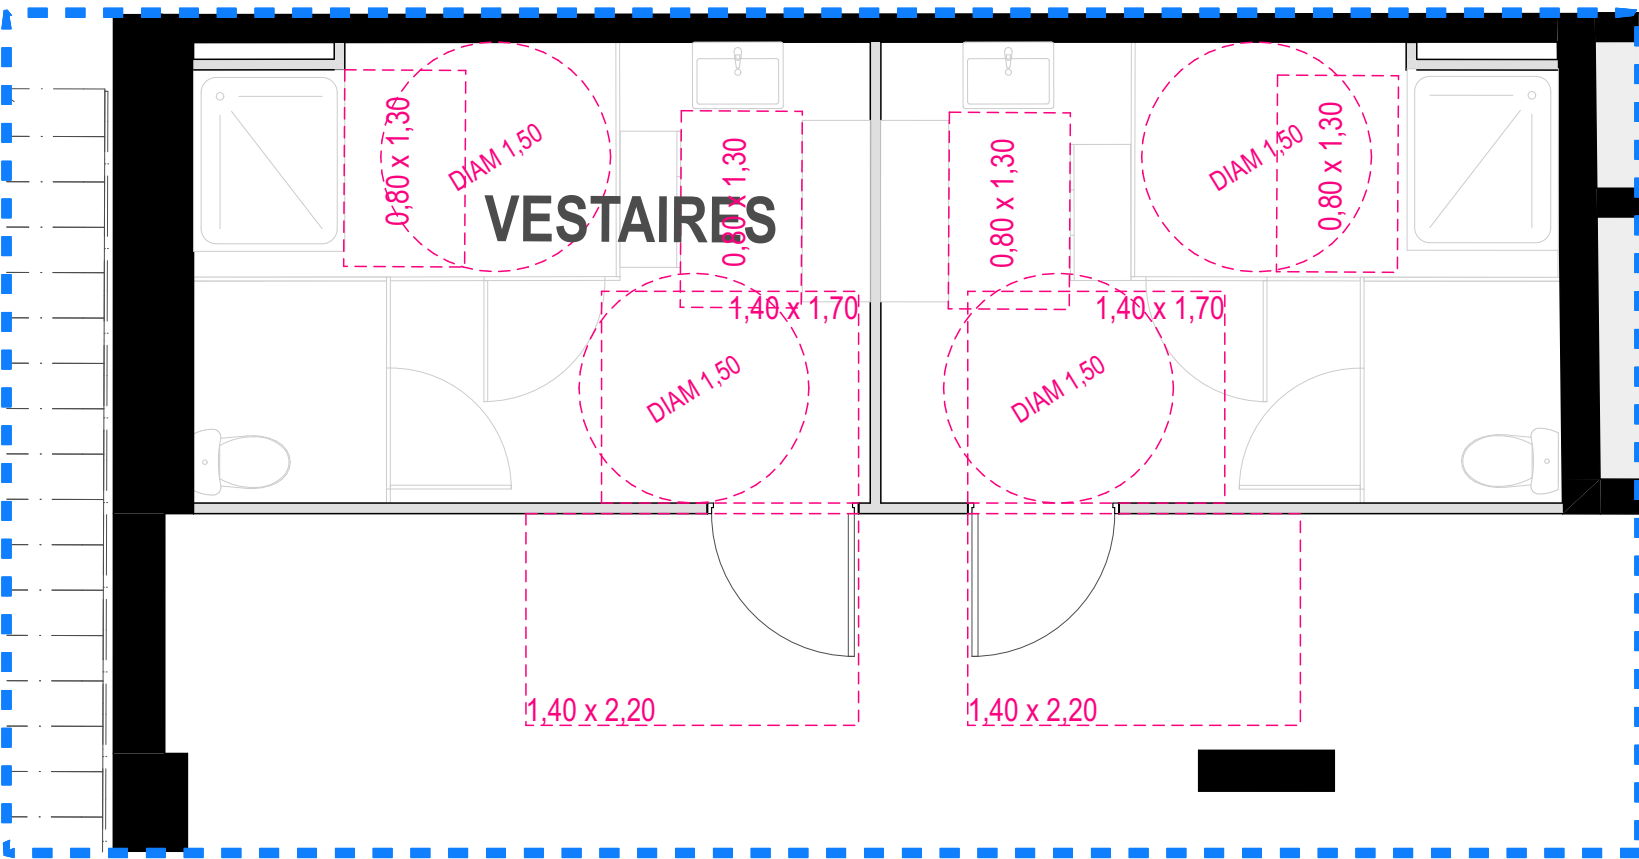

ZOOM VESTIAIRES - 1/50

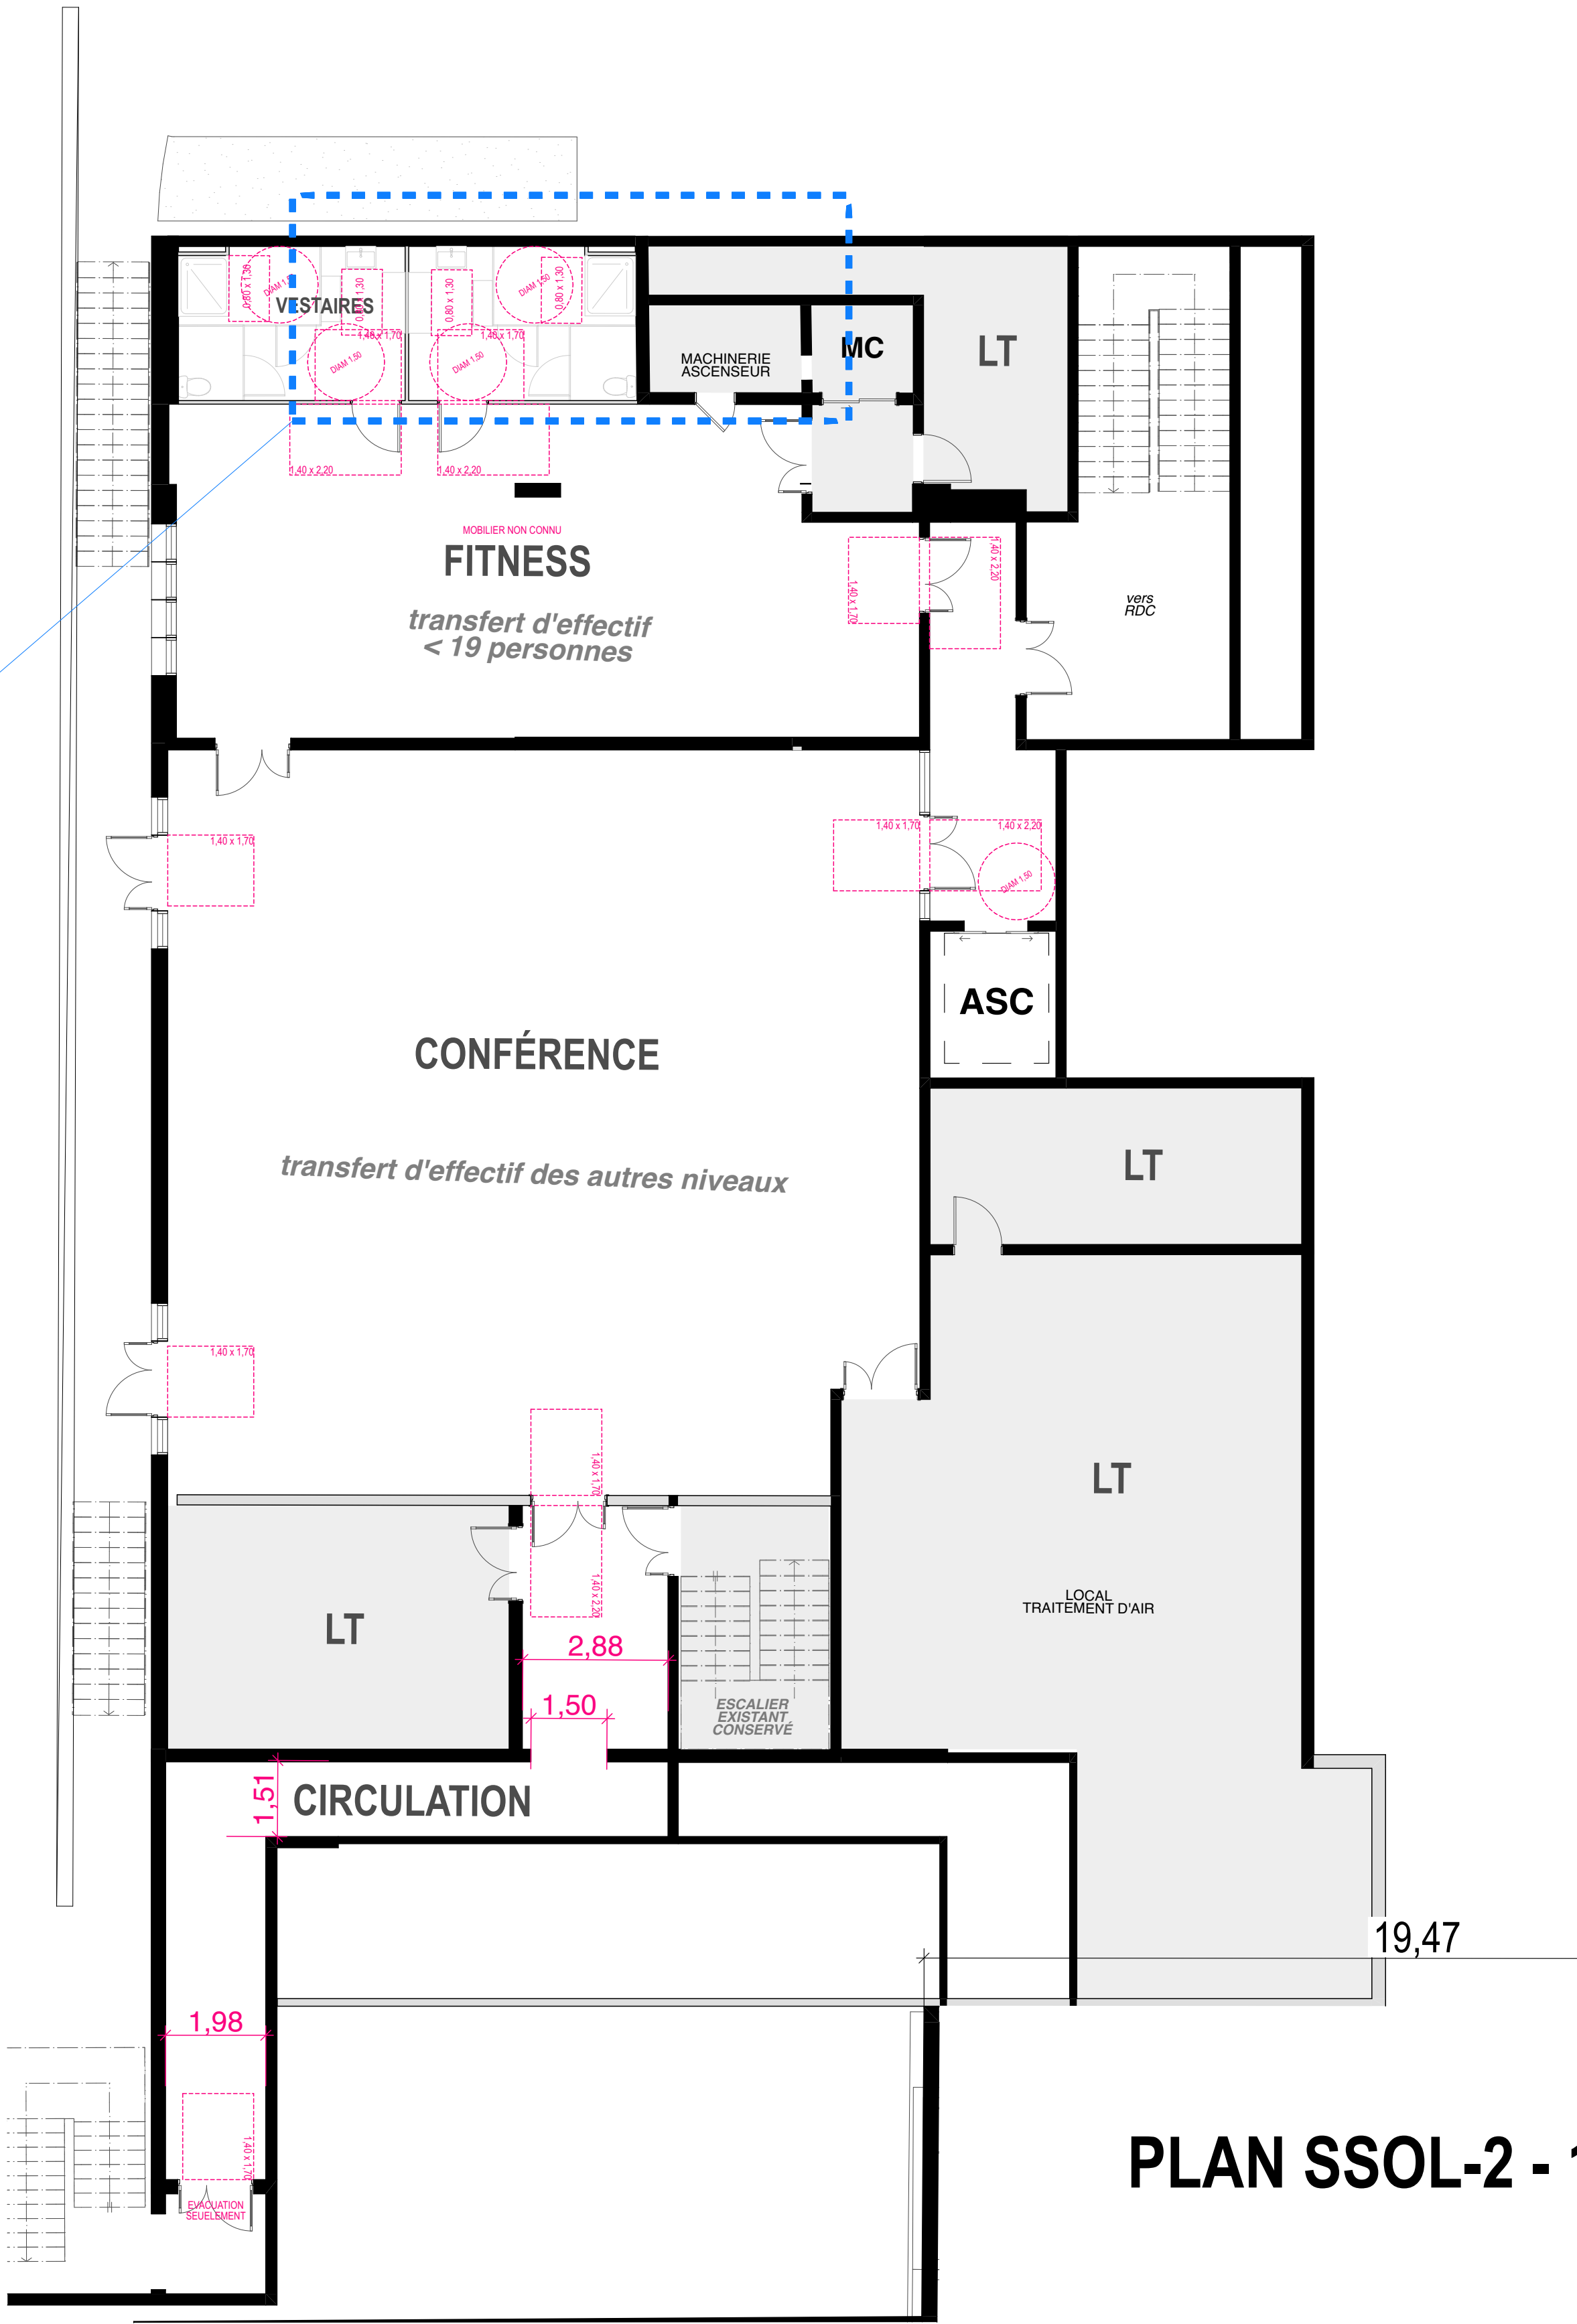

PLAN SSOL-2 - 1/100