



AIR FRANCE - KLM

1, avenue du maréchal Devaux – CS30003
91550 Paray Vieille Poste

A l'attention de Monsieur Frédéric CHALOUPY

**Site localisé au 1 avenue du maréchal Devaux
91550 Paray-Vieille-Poste**

Diagnostic initial de pollution des sols

**Visite de site, études historiques et de
vulnérabilité et schéma conceptuel**

**Définition du programme prévisionnel
d'investigation**

Démarche de cession

Démarche de gestion des sites et sols pollués – avril 2017

Prestation globale : INFOS selon la norme NFX 31-620-2

N° de mission : 21 910 LSO 14077 00 P

Date : 21/07/2021



Apave Parisienne SAS
Environnement
Sites & Sols Pollués (SSP)
84 rue Charles Michels
Saint-Denis 93284
01 82 30 11 11

Les prestations d'étude, d'assistance et de contrôle (domaine A) relatives aux sites et sols pollués Apave SA sont certifiées LNE suivant le référentiel de certification de service des prestataires dans le domaine des sites et sols pollués. Plus d'information sur www.lne.fr

AIR France - KLM

1, avenue du maréchal Devaux
91550 Paray-Vieille-Poste

A l'attention de Monsieur Frédéric CHALOUPY

Site localisé au 1 avenue du maréchal Devaux, 91550 Paray-Vieille-Poste

Diagnostic initial de pollution des sols

Visite de site, études historiques et de vulnérabilité et schéma conceptuel

Définition du programme prévisionnel d'investigation

Démarche de cession

Démarche de gestion des sites et sols pollués – avril 2017

Prestation globale : INFOS selon la norme NFX 31-620-2

N° de mission : 21 910 LSO 14077 00 P

Version	Date	Ingénieur d'étude	Chef de Projet	Superviseur
		Fatiha KHALES	Mathilde SENERGUES	Jacques KERDELHUE
1	21/07/2021			

SAS Apave Parisienne SAS

Environnement

Sites & Sols Pollués (SSP)

84 rue Charles Michels

Saint-Denis 93284

01 82 30 11 11



Les prestations d'étude, d'assistance et de contrôle (domaine A) relatives aux sites et sols pollués Apave SA sont certifiées LNE suivant le référentiel de certification de service des prestataires dans le domaine des sites et sols pollués. Plus d'information sur www.lne.fr

SOMMAIRE

SYNTHESE NON TECHNIQUE	11
CHAPITRE 1 : CONTEXTE, OBJECTIFS ET PERIMETRE	12
1.1. CADRE, OBJECTIFS ET PERIMETRE	12
1.2. REGLEMENTATION, REFERENTIELS ET GUIDES METHODOLOGIQUES	12
CHAPITRE 2 : PRESTATIONS ANTERIEURES SITES ET SOLS POLLUES	13
CHAPITRE 3 : SITUATION GEOGRAPHIQUE	24
CHAPITRE 4 : VISITE DE SITE (A100).....	28
4.1. VISITE DU SITE ET DE SES ABORDS	28
4.2. RESULTATS DES EVENTUELLES MESURES EFFECTUEES SUR LE SITE OU/ET SES ABORDS	35
4.3. PROPOSITIONS D’ACTIONS SUR LES EVENTUELLES SUITES A DONNER	35
CHAPITRE 5 : ETUDES HISTORIQUE DOCUMENTAIRE ET MEMORIELLE (A110)	36
5.1. SOURCES D’INFORMATIONS	36
5.2. CLASSEMENT REGLEMENTAIRE ET IDENTIFICATION DU SITE SOUS BASIAS-BASOL ou SIS	36
5.3. CONTEXTE INDUSTRIEL ET PASSIF ENVIRONNEMENTAL AUX ABORDS DU SITE	40
5.4. HISTORIQUE DU SITE	42
5.4.1. Photographies aériennes historiques	42
5.4.2. Plans historiques du site	52
5.4.3. Suspicion d’engins pyrotechniques	60
5.4.4. Périodes principales historiques et données administratives techniques et environnementales associées	61
5.5. SOURCES DE POLLUTION POTENTIELLES DES SOLS SUR LE SITE	63
CHAPITRE 6 : ETUDE DE VULNERABILITE (A120)	69
6.1. SOURCES D’INFORMATIONS CONSULTEES	69
6.2. CONTEXTE GEOLOGIQUE	69
6.3. CONTEXTE HYDROGEOLOGIQUE	71
6.4. CONTEXTE HYDROLOGIQUE	76
6.5. CONTEXTE METEOROLOGIQUE	77
6.6. PATRIMOINE NATUREL	77
6.7. OCCUPATION DES SOLS DANS L’ENVIRONNEMENT RAPPROCHE DU SITE	77
6.8. SYNTHESE SUR LA VULNERABILITE ET SENSIBILITE DES MILIEUX RETENUS	80
CHAPITRE 7 : SCHEMA CONCEPTUEL PRELIMINAIRE	81
7.1. ACTIVITES ET SUBSTANCES POTENTIELLEMENT POLLUANTES IDENTIFIEES	81
7.2. IDENTIFICATION DES VECTEURS DE TRANSFERT	81
7.3. IDENTIFICATION DES CIBLES ET/OU ENJEUX A PROTEGER	81
CHAPITRE 8 : EVALUATION DES INCERTITUDES	84
CHAPITRE 9 : PRECONISATIONS EVENTUELLES SUR LES SUITES A DONNER	85
CHAPITRE 10 : PROGRAMME PREVISIONNEL D’INVESTIGATIONS (A130)	88
10.1. RAPPEL DU CONTEXTE	88

10.2. RAPPEL DU SCHEMA CONCEPTUEL	88
10.3. RAPPEL DES OBJECTIFS DES INVESTIGATIONS	88
10.4. RAPPEL DES CONTRAINTES TECHNIQUES	88
10.5. DESCRIPTIF DES INVESTIGATIONS	89
LISTE DES ANNEXES	96

Liste des figures

Figure 1 : Localisation du site (périmètre prestation) (carte topographique IGN / Source Géoportail)	24
Figure 2 : Présentation du site (périmètre prestation) et de son environnement immédiat (Photographie aérienne / source Géoportail)	25
Figure 3 : Localisation du périmètre de la prestation sur extrait de plan cadastral (Source Geoportail / cadastre.gouv.fr)	26
Figure 4 : Plan du site d'étude avec localisation des bâtiments (niveau RDC)	30
Figure 5 : Plan du sous-sol du bâtiment SHEDS B.T.N (Source : Préfecture de l'Essonne)	31
Figure 6 : Plan du Rez-de-chaussée du bâtiment des simulateurs de vols et le bâtiment 50 (en bleu) (Source : Préfecture de l'Essonne)	32
Figure 7 : Plan du 1 ^{er} niveau de sous du bâtiment ASTROLAB (Source : Préfecture de l'Essonne)	33
Figure 8 : Plan du 2 ^{ème} niveau de sous-sol du bâtiment ASTROLAB (Source : Préfecture de l'Essonne)	33
Figure 9 : Plan du Niveau -2 du restaurant	34
Figure 10 : Plan de 1947 localisant les DLI et ateliers (niveau RDC)	57
Figure 11 : Résultats des analyses des échantillons prélevés au droit de la zone 3 : 2 cuves enterrées situées entre les bâtiments SHEDS et ASTROLAB (Source : Rapport ARCADIS n°FR0010-003359-ETU-000001-RPT-A01)	58
Figure 12 : Résultats des analyses de échantillons prélevés au droit de la zone 4 – 1 cuve enterrée située à proximité du bâtiment ASTROLAB (Source : Rapport ARCADIS n°FR0010-003359-ETU-000001-RPT-A01)	59
Figure 13 : Localisation des sources potentielles de pollution des sols retenues et identifiées	68
Figure 14 : Formations géologiques au droit du site (source Infoterre)	70
Figure 15 : Coupe géologique de l'ouvrage BSS000RLPZ situé au droit du site (source : Infoterre)	70
Figure 16 : Esquisse piézométrique de décembre 2020 (S (Source : Donneur d'ordre – Rapport ARCADIS N°FR155-000471-16-RPT-A01)	72
Figure 17 : Carte de vulnérabilité des eaux souterraines (Source : SIGES Seine Normandie)	73
Figure 18 : Localisation de du réseau de piézomètre du site AIR FRANCE (Source: Donneur d'ordre – Rapport ARCADIS N°FR155-000471-16-RPT-A01)	74
Figure 19 : Contexte hydrologique dans l'environnement rapproché du site (Source Geoportail)	76
Figure 20 : Occupation des sols dans l'environnement rapproché du site (extrait Geoportail)	79
Figure 21 : Schéma conceptuel « SUR SITE » – stade préliminaire	83
Figure 22 : Localisation du programme prévisionnel d'investigations SOL	92

Liste des tableaux

Tableau 1 : Identification et localisation du site d'étude	12
Tableau 2 : Prestations antérieures Sites & Sols Pollués réalisées sur le site d'étude	21
Tableau 3 : Etat des lieux – Synthèses APAVE des données globales (juin 2021)	23
Tableau 4 : Plan du site actuel 2021 (Source : Donneur d'ordre)	27
Tableau 5 : Identification du site (périmètre prestation) et de son environnement immédiat avec leurs usages actuels	29
Tableau 6 : Mesures correctives préconisées liées à la protection de l'environnement et de la santé publique	35
Tableau 7 : Identification des contraintes pour la réalisation d'investigations	35
Tableau 8 : Tableau d'identification des sources d'informations consultées	36
Tableau 9 : Classement réglementaire actuel du site (ICPE) et/ou historique équivalent et identification BASIAS/BASOL	40

Tableau 10 : Inventaire des sites BASIAS et/ou BASOL dans l'environnement rapproché du site d'étude	41
Tableau 11 : Synthèse des observations fournies par les photographies aériennes du site (source : remonterletemps.ign.fr)	51
Tableau 12 : Plans disponibles sur l'historique du site (Source : Préfecture de l'Essonne)	56
Tableau 13 : Données sur la présence d'engins pyrotechniques	60
Tableau 14 : Périodes principales du site d'étude – synthèse des données foncières, acteurs, activités associées et environnementales	62
Tableau 15 : Synthèse intégrant les observations réalisées lors de la visite du site (date 08/06/2021) et les données collectées lors de l'étude historique (annexes 1, 2 et 3) - sources potentielles de pollution des sols retenues	67
Tableau 16 : Identification des usages des eaux souterraines sur site et dans son environnement rapproché.....	74
Tableau 17 : Identification des points d'eaux dans l'environnement immédiat du site (source Infoterre/BSS - rayon 2 km)	75
Tableau 18 : Données hydrogéologiques locales disponibles	75
Tableau 19 : Données hydrologiques.....	76
Tableau 20 : Données météorologiques sur la zone d'étude.....	77
Tableau 21 : Données sur le patrimoine naturel dans l'environnement rapproché du site d'étude (100 m).....	77
Tableau 22 : Occupation des sols dans l'environnement rapproché du site.....	78
Tableau 23 : Milieux retenus et non retenus à l'issue de la prestation A120	80
Tableau 24 : Caractéristiques des conditions futures d'état et d'usage du site base de la synthèse des voies d'exposition préliminaire	81
Tableau 25 : Synthèse des scénarii d'exposition de la population future « SUR SITE » – stade préliminaire	82
Tableau 26 : Programme prévisionnel d'investigations SOL « SUR SITE »	90
Tableau 27 : Programme prévisionnel d'investigations GAZ du SOL « SUR SITE »	91

Liste des annexes

ANNEXE 1 : QUESTIONNAIRE DE VISITE DE SITE

ANNEXE 2 : PHOTOGRAPHIES REALISEES LORS DE LA VISITE DE SITE ET DE SON ENVIRONNEMENT

ANNEXE 3 : FICHE BASOL N° SSP001210901

ANNEXE 4 : CARTES PIEZOMETRIQUES REALISEES ENTRE 2015 ET 2018 DANS LE CADRE DU SUIVI DE LA QUALITE DES EAUX SOUTERRAINES AU DROIT DU SITE (SUIVI REALISE PAR LA SOCIETE ARCADIS

SYNTHESE TECHNIQUE ET CONCLUSION

SYNTHESE	
Donneur d'Ordre	AIR France KLM
Localisation du site	1 avenue du Maréchal Devaux 91550 Paray-Vieille-Poste
Contexte de(s) prestation(s)	Cession
Objectif(s) de(s) prestation(s)	Diagnostic de pollution des sols pour uniquement la prestation « INFOS ». La prestation globale INFOS de la norme NFX31-620-2 correspond à la réalisation d'une visite de site, des études historique et de vulnérabilité afin d'élaborer un schéma conceptuel et, le cas échéant, un programme prévisionnel d'investigations.
Prestation élémentaire : A100 (NFX31-620-2) – Visite de site	
Date visite	08/06/2021
Usage actuel du site	Bâtiments tertiaires (bureaux d'AIR FRANCE), locaux techniques en sous-sol et rez-de-chaussée et simulateurs de vol
Mesures d'urgences éventuelles	Aucune
Prestation élémentaire : A110 (NFX31-620-2) - Etudes historiques documentaires et mémorielles	
Historique général du site (périodes et activités principales)	- Parcelles agricoles jusqu'en 1935, - Activité industrielle PILLOT Chaussures (fabrication de chaussures) de 1935 à 1937, - Activité industrielle de TECALEMITE (Fabrication de tuyaux flexibles, fabrication de graisseurs à pression et filtres à air) de 1937 à 1979, - Exploitation du site par AIR INTER en 1979 et transformation du bâtiment SHEDS en bureaux et locaux de simulateurs de vol et le bâtiment ASTROLAB en bureaux. - Fusion d'AIR INTER et AIR FRANCE en 1995,
Site ICPE actuel/ et/ou équivalent historique	Classement historique : le site était classé au titre de la nomenclature des établissements dangereux, insalubres et incommodes entre 1941 et 1979 – exploitation par TECALEMITE. Aucune information n'a été retrouvée de 1979 à 2005. Le site relève depuis 2015 des rubriques suivantes – exploitation par AIR FRANCE: - La rubrique 1185 : emploi dans des équipements clos en exploitation de gaz à effet de serre fluoré. - La rubrique 2910 : Installation de combustion.
Site ICPE / cessation d'activité	Les activités de la société TECALEMIT ont fait l'objet d'une cessation d'activité en 1979. Des dossiers de cessation d'activité ont été réalisés AIR FRANCE concernant les installations suivantes : <u>Bâtiment ASTROLAB :</u> - Dossier de cessation d'activité n°2010EN276 réalisé e Août 2011 concernant la rubrique 2920 (actuellement 1180) - Dossier de cessation partielle de la chaufferie soumise à la rubrique 2910 en date du 24/05/2018 : 2 chaudières d'une puissance thermique totale de 2400 kW sont mises hors service. <u>Bâtiment SHEDS :</u> - Dossier de cessation d'activité n°2010EN276 réalisé en Août 2011 concernant la rubrique 2920. - Dossier de cessation d'activité des groupes froids de juillet 2012
Site identifié comme SIS	Non
Site identifié BASIAS/BASOL	BASIAS : Non BASOL : Oui - n° SSP001210901
Environnement BASIAS/BASOL	BASIAS amont : Non BASOL amont : Oui - n° SSP001218501

SYNTHESE	
Résultats des études de pollution des milieux antérieurs	SOLS - Un impact par les hydrocarbures (HCTC5-C10 compris entre 6,4 et 210 mg/Kg MS et HCT C10-C40 compris entre 26 et 7170 mg/Kg MS), et BTEX (max 8,2 mg/Kg MS) entre 4 et 5 m de profondeur et le niveau de la nappe (vers 7/8m de profondeur) a été relevé en 2011 et 2014 au droit des cuves de fuel (aujourd'hui inertées) enterrées entre les bâtiments ASTROLAB ET SHEDS B.T.N. - Aucun impact dans les sols n'a été mis en évidence en 2011 au droit de la cuve de FOD alimentant le groupe électrogène actuel du bâtiment ASTROLAB. EAUX SOUTERRAINES de 2015 à 2020 - Sens d'écoulement dirigé globalement vers le nord - un impact récurrent en HC C10-C40 (max 2020 : 290 000 µg/l sur PZ1) associé à des teneurs significatives en 16 HAP (max 2020 : 333 µg/l sur PZ1) au droit des cuves de fuel (aujourd'hui inertées) enterrées entre les bâtiments ASTROLAB ET SHEDS B.T.N. - un impact récurrent en arsenic (max 2020 : 140 µg/l sur PZ1) au droit des cuves de fuel (aujourd'hui inertées) enterrées entre les bâtiments ASTROLAB ET SHEDS B.T.N.; - la présence récurrente en COHV (max 2020 : 10 µg/l sur PZ5) sur la majorité des ouvrages du site. - L'origine de l'arsenic et des COHV n'est pas connue. GAZ DU SOL - mesure du TPH (max 2,19 mg/m3), benzène (0,03 mg/m3 pour Pza1) et toluène (0,51 mg/m3 pour Pza1) relevés en 2014 au droit des cuves de fuel (aujourd'hui inertes) enterrées entre les bâtiments ASTROLAB ET SHEDS B.T.N. Ces valeurs sont inférieures aux valeurs guides retenues en 2016. PLAN DE GESTION de 2016 pour la zone impactée - La délimitation de la zone de pollution au droit des cuves de fuel (aujourd'hui inertes) enterrées entre les bâtiments ASTROLAB ET SHEDS B.T.N. n'est pas connue, - La migration de l'impact relevé au droit des cuves de fuel (aujourd'hui inertes) enterrées entre les bâtiments ASTROLAB ET SHEDS B.T.N. sous le bâtiment ASTROLAB et le parking en sous sol n'est pas exclue, - Une surface minimale de 1500 m² serait impactée (anomalies concentrées en HCT), - Une épaisseur minimale de 3 m de sols serait impactée (anomalies concentrées en HCT), - Le bilan cout avantage réalisé en 2016 a mis en évidence qu'en l'état actuel aucune mesure de gestion n'est envisagée. ➔ A ce jour les données disponibles ne permettent pas : - de s'assurer que l'ensemble des sources potentielles historiques ont été intégrées sur la période d'exploitation (1937-2021), - de caractériser la qualité des milieux au droit des sources potentielles non identifiées dans les études précédentes, - de caractériser la qualité des milieux au droit de la cuve de FOD alimentant le groupe électrogène actuel du bâtiment ASTROLAB depuis 2011, - de caractériser l'évolution des concentrations mesurée en 2014 dans les sols et les gaz du sol au droit des cuves de fuel (aujourd'hui inertées) enterrées entre les bâtiments ASTROLAB ET SHEDS B.T.N. - de définir les extensions du panache de pollution au droit des cuves de fuel (aujourd'hui inertées) enterrées entre les bâtiments ASTROLAB ET SHEDS B.T.N.

SYNTHESE

38 Sources potentielles de pollution des sols identifiées (dont 7 non localisées)

Bâtiment SHEDS BTN

1. 4 Groupes hydrauliques des simulateurs de vol et fûts d'huiles (environ 200L/fût) (AIR France – constaté en 2021),
2. Anciens locaux peintures (de stockages ou d'application de peinture) (TECALEMITE 1943-1979),
3. Ancien atelier de dégraissage, de ponçage et d'application de peintures, d'encres d'impression (TECALEMITE 1947-1979),
4. 2 anciens stockages de liquides inflammables <30 000L et > 1500L (TECALEMITE 1947-1979),
5. Ancien garage de 607 m² (TECALEMITE 1947-1979),
6. Ancien dépôt souterrain de liquide inflammable de 5625 L (TECALEMITE 1946),
7. Ancien transformateur (TECALEMITE 1947-1979),

Bâtiment ASTROLAB :

8. Groupe électrogène fonctionnant au fioul - (AIR France – constaté en 2021),
9. Cuve enterrée de fioul (8 000 L) - (AIR France – constaté en 2021),
10. Ancienne chaufferie au fuel - (AIR France – arrêtée avant l'an 2000),
11. 2 cuves de 30 000 L enterrées et inertées qui contenaient du fioul (60 000 L accumulés) - (AIR France – inertées),
13. Ancien transformateur situé au sous-sol (TECALEMITE 1947-1979),

Bâtiment simulateur de vol PNC

14. Local groupe hydraulique et <5 fûts d'huiles (environ 200L/fût),
15. Ancien atelier de dégraissage, de ponçage et d'application de peintures, d'ancres d'impression (TECALEMITE 1954-1979),
16. Anciens stockages de nature inconnue observés sur les photographies aériennes entre 1951 et 1968,
17. Ancienne cuves à axe vertical (TECALEMIT) observée sur les photographies aériennes entre 1977 et 1987.

Bâtiment 50 :

18. A- Local batteries (AIR France- constaté en 2021),
18. B- Ancien dépôt de peinture cellulosique de 40 000 L (TECALEMITE 1946),
19. Stockages de pièces et atelier de maintenance (TECALEMITE et AIR FANCE 1947 - 2021),
20. A- Stockages fûts d'huiles (200L/fût) constaté à l'intérieur et extérieur du bâtiment 50,
20. B- Ancien DLI (Gasol, fioul) aérien de 1ère classe de capacité de 41 700 L (TECALEMITE 1946),
21. A- Ancien dépôt aérien de liquide inflammables <30 000 (TECALEMITE 1943-1979),

Zone nord du site

22. Ancien stockage sous abri de nature générique inconnue, situé au nord-est du site (photographies historiques de 1951 à 1968),
23. Ancienne chaufferie fonctionnant au charbon puis au fuel (TECALEMIT 1943 -1973),
24. Ancien local transformateur et compresseur (TECALEMITE 1951-1979),
25. Ancien stockage de charbon (20 000 kg) (TECALEMIT 1943 - 1973),
26. Cheminée de l'ancienne chaufferie (TECALEMIT 1947 -1973),
21. B- Ancien dépôt aérien de liquide inflammable de 2ème classe de capacité de 36 528 L (TECALEMIT 1946).

Restaurant d'entreprise :

27. La fosse de désensablage et décantation,
28. Station de traitement des eaux,
29. Cuve inaccessible renseignée sur le plan actuel dont l'usage est inconnu.

Sources potentielles de pollution NON LOCALISABLES – activité TECALEMITE

30. 1 dépôt d'alcool d'une quantité <150 000 L (référéncé en 1946),
31. 1 DLI de surface de plus de 6000 L (référéncé en 1947),
32. 1 DLI aériens de 30 000 L (fûts) de 1 ère catégorie (référéncé en 1948),
33. 1 DLI souterrain de 5 000 L (référéncé en 1951),
34. Stockage de diluant - Quantité de diluant utilisée : 12 T/an en 1973,
35. Réservoir verticale aérien de fuel (60 000 L) alimentant la chaudière fonctionnant anciennement au charbon (mise en place en 1973),
36. Stockage de perchloroéthylène en cuve 1000L et stockage en réservoir de 6000 L (1973).

SYNTHESE	
Prestation élémentaire : A120 (NFX31-620-2) – Etude de vulnérabilité des milieux	
Type d'occupation des sols dans l'environnement du site	Zone Industrielle / Bureaux / Aéroport d'Orly
Formation géologique principale	Limons des plateaux et calcaires de Brie
Formation hydrogéologique principale	Nappe des calcaires de Brie
Niveau et qualité des eaux souterraines	Nappe souterraines située entre 5.4 et 6,9 m de profondeur en relevée entre 2015 et 2018. Le site comprend un réseau piézométrique fonctionnel (6 piézomètres sur site et 2 piézomètres hors site dont 1 en amont hydrogéologique). Un suivi de la qualité des eaux souterraines est réalisé depuis 2015 conformément à l'arrêté préfectoral (n°2015-PREF/DRCL/BPAFI/SSPILL/637 du 28/08/2015) Sur la période 2015-2020, les éléments suivants sont à noter : - Sens d'écoulement dirigé globalement vers le nord - un impact récurrent en HC C10-C40 (max 2020 : 290 000 µg/l sur PZ1) associé à des teneurs significatives en 16 HAP (max 2020 : 333 µg/l sur PZ1) au droit des cuves de fuel (aujourd'hui inertes) enterrées entre les bâtiments ASTROLAB ET SHEDS B.T.N. - un impact récurrent en arsenic (max 2020 : 140 µg/l sur PZ1) au droit des cuves de fuel (aujourd'hui inertes) enterrées entre les bâtiments ASTROLAB ET SHEDS B.T.N.; - la présence récurrente en COHV (max 2020 : 10 µg/l sur PZ5) sur la majorité des ouvrages du site.
Usage public des eaux souterraines	Le site n'est pas intégré dans un périmètre de protection de captage AEP
Usage privé des eaux souterraines	La présence de puits privés ne peut-être exclue en aval du site
Schéma conceptuel préliminaire « sur site » (sources vecteurs cibles) : prestation A130 (NFX31-620-2)	
Usages	Tertiaire, locaux techniques et simulateurs de vol
Population générale	Adultes travailleurs
Source(s) potentielles de pollution des sols	<i>Les principales sources potentielles identifiées sont présentées ci-avant.</i>
Scénarios d'exposition potentielle	Inhalation de volatils provenant des sols et/ou des eaux souterraines Ingestion eau, inhalation de vapeurs et contact douche.
Préconisations sur les éventuelles suites à donner	
Préconisations sur les éventuelles suites à donner	Sur la base des résultats obtenus à l'issue des prestations A100 A110 et A120, il est préconisé des investigations pour caractériser les sources potentielles de pollution des sols identifiées.
Est-il nécessaire de réaliser une prestation A130 selon la norme NFX31-620-2 ?	Oui, la définition du programme prévisionnel des investigations est à réaliser pour la reconnaissance des sources potentielles de pollution des sols identifiées lors de la présente mission.
Archivage - communication	Rapport à joindre aux pièces foncières et réglementaires du site pour assurer la pérennité de sa communication.
Prestation élémentaire : A130 (NFX31-620-2) – programme prévisionnel d'investigations	
Utilisation d'ouvrages existants sur le site	Oui, utilisation de 2 piézaires présent sur site
Contraintes de site	Contraintes accès et présence de réseaux
Programme d'investigation	SOL : 45 sondages entre 1 et 6 m de profondeurs pour un total de 110 ml. 83 analyses prévues pour les composés suivants : HCT, COHV, BTEX, HAP, PCB, métaux lourds, alcools, cyanures, aluminium. Gaz de sol : 4 prélèvements d'Air Sous Dalle (ASD) à réaliser et 2 prélèvements dans 2 piézaires (ouvrages existants) Les paramètres à analyser : TPH, BTEX, PCB, naphtalène et mercure. Le milieu « eaux souterraines » ne fera pas l'objet d'investigations en raison de la campagne de prélèvements déjà en cours sur site (campagne prévue en juin 2021 par la société ARCADIS effectuant le suivi selon le donneur d'ordre). Toutefois, les résultats des analyses de ces prélèvements seront demandés afin qu'ils soient intégrés à cette étude. Dans le cas où cette campagne n'est pas réalisée, le plan d'investigations prévisionnels sera modifié et intégrera le milieu eaux souterraines.
Plan d'investigations	Voir Figure 22

SYNTHESE

Archivage - communication

Rapport à joindre aux pièces foncières et réglementaires du site pour assurer la pérennité de sa communication et l'information des partis concernés.

CONCLUSION (et préconisations sur les « suites à donner » le cas échéant)

Les études environnementales réalisées entre 2011 et 2020 par la société ARCADIS ont mis en évidence la présence d'une pollution en hydrocarbures, composés volatils et métaux lourds dans les trois milieux investigués : les sols, les eaux souterraines et les gaz de sol. Le périmètre investigué concerne les anciennes cuves enterrées de mazout situées entre les bâtiments SHEDS et ASTROLAB.

L'étude documentaire et historique réalisée dans le cadre de la cession du site a permis d'identifier des sources potentielles de pollution liées aux activités historiques et actuelles exercées sur le site entre 1937 et 2021.

Des incertitudes liées à la présence de pollution au droit des sources identifiées dans cette étude règnent à ce stade de la démarche.

Compte tenu des éléments recueillis, il est préconisé de réaliser 45 sondages (au maximum) pour prélèvements et analyses d'échantillons de sols (Prestation A200 selon la norme NFX-31-620) pour tout ou partie des paramètres suivants : HCT, COHV, BTEX, HAP, PCB, métaux lourds, alcools, cyanures, aluminium, sulfates et pH des sols.

Il est également préconisé de réaliser une campagne de prélèvement de gaz du sol au droit de 4 Air Sous Dalle (ASD) et 2 piézajirs (Pza) existants sur site (Prestation A230 selon la norme NFX-31-620) afin de lever l'incertitude sur la voie d'exposition retenue. Pour tout ou partie des paramètres suivants : TPH, COHV, BTEX, Naphtalène et mercure.

A ce stade nous ne préconisons pas d'investigation sur le milieu air ambiant.

Le milieu eaux souterraines ne sera pas investigué en raison du suivi de la qualité des eaux souterraines en cours sur site. Dans le cas où la campagne des Hautes Eaux prévu n'est pas réalisée, le plan d'investigation devra être mis à jour afin d'intégrer le milieu eaux souterraines dans les investigations.

Ces investigations permettront de confirmer ou d'infirmer l'impact des activités historiques et actuelles sur les sols, les gaz des sols et les eaux souterraines. Elles permettront également de lever les incertitudes liées aux zones non investiguées précédemment.

SYNTHESE NON TECHNIQUE

Dans le cadre d'une démarche de cession, la société **AIR FRANCE** (Donneur d'Ordre) a confié à **Apave Parisienne SAS** la réalisation d'un diagnostic initial de pollution des sols.

➤ **Historique du site établi sur la base des photographies aériennes et des archives :**

- Parcelles agricoles jusqu'en 1935,
- Activité industrielle PILLOT Chaussures (fabrication de chaussures) de 1935 à 1937,
- Activité industrielle de TECALEMITE (Fabrication de tuyaux flexibles, fabrication de graisseurs à pression et filtres à air) de 1937 à 1979,
- Exploitation du site par AIR INTER en 1979 et transformation du bâtiment SHEDS en bureaux et locaux de simulateurs de vol et le bâtiment ASTROLAB en bureaux.
- Fusion d'AIR INTER et AIR FRANCE en 1995,
- Configuration du site inchangée depuis 2007.

➤ **38 sources de pollution potentielles identifiées et retenues au droit du site (dont 7 non localisées)**

➤ **Etude de pollution des sols antérieurs**

A ce jour les données disponibles ne permettent pas :

- de s'assurer que l'ensemble des sources potentielles historiques ont été intégrées sur la période d'exploitation (1937-2021),
- de caractériser la qualité des milieux au droit des sources potentielles non identifiées dans les études précédentes,
- de caractériser la qualité des milieux au droit de la cuve de FOD alimentant le groupe électrogène actuel du bâtiment ASTROLAB depuis 2011,
- de caractériser l'évolution des concentrations mesurée en 2014 dans les sols et les gaz du sol au droit des cuves de fuel (aujourd'hui inertées) enterrées entre les bâtiments ASTROLAB ET SHEDS B.T.N.
- de définir les extensions du panache de pollution au droit des cuves de fuel (aujourd'hui inertées) enterrées entre les bâtiments ASTROLAB ET SHEDS B.T.N.

➤ **Voies d'exposition – Stade préliminaires sur site**

Il existe pour les Travailleurs adultes fréquentant le site, des risques d'exposition aux sources potentielles de pollution des sols par inhalation de substances volatiles à l'intérieur des locaux, au niveau des aires extérieures et par ingestion de l'eau du robinet et inhalation de vapeurs et contact douche.

➤ **Observations et préconisations**

L'étude documentaire et historique réalisée dans le cadre de la cession du site a permis d'identifier des sources potentielles de pollution liées aux activités historiques et actuelles exercées sur le site entre 1937 et 2021.

Des incertitudes liées à la présence de pollution au droit des sources identifiées dans cette étude règnent à ce stade de la démarche.

Des investigations sont recommandées sur les SOLS, GAZ DU SOL. Elles permettront de confirmer ou d'infirmer l'impact des activités historiques et actuelles sur les sols, les gaz des sols et les eaux souterraines. Elles permettront également de lever les incertitudes liées aux zones non investiguées précédemment.

CHAPITRE 1 : CONTEXTE, OBJECTIFS ET PERIMETRE

1.1. CADRE, OBJECTIFS ET PERIMETRE

Dans le cadre d'une démarche de cession, la société **AIR FRANCE** (Donneur d'Ordre) a confié à **Apave Parisienne SAS** la réalisation d'un diagnostic initial de pollution des sols avec uniquement une visite de site, les études historiques et de vulnérabilité afin d'élaborer un schéma conceptuel et la définition d'un programme prévisionnel d'investigations.

Les caractéristiques du site, objet de ce rapport, sont présentées dans le tableau ci-dessous :

Désignation	AIR FRANCE		
Adresse/lieu-dit	1 Avenue du Maréchal Devaux		
Commune / Département	Paray-Vieille-Poste 91550		
Surface en m ² (ou ha) site d'étude (périmètre d'intervention spécifique)	Environ 33 340 m ²		
Parcelle(s) cadastrale(s)	Parcelle n°53 / Section : AB		
Coordonnées géographiques (LAMBERT 93 centre du site/ source géoportail)	X = 653 493 m	Y = 6 849 618 m	Z = 86 m NGF

Tableau 1 : Identification et localisation du site d'étude

Cette prestation globale codifiée « INFOS » selon la norme NFX31-620-2 correspond à la réalisation d'une visite de site, des études historiques et de vulnérabilité afin d'élaborer un schéma conceptuel et, le cas échéant, un programme prévisionnel d'investigations.

La prestation « INFOS » comporte :

- Une visite de site (A100)
- Une étude historique, documentaire et mémorielle (A110)
- Une étude de vulnérabilité des milieux (A120)
- Le cas échéant, l'élaboration d'un programme prévisionnel d'investigations (A130)

Le présent rapport Apave rend compte des moyens mis en œuvre et des résultats obtenus.

1.2. REGLEMENTATION, REFERENTIELS ET GUIDES METHODOLOGIQUES

Cette prestation a été réalisée conformément :


- à la réglementation en vigueur et notamment le Code de l'Environnement
- à la méthodologie nationale de gestion des Sites et Sols Pollués définie par la note ministérielle et guide du 19 avril 2017
- aux guides méthodologiques nationaux
- à la norme NFX31-620-2 et aux référentiels d'application associés
- aux procédures QSSE Apave.

CHAPITRE 2 : PRESTATIONS ANTERIEURES SITES ET SOLS POLLUES


Le tableau suivant précise, sur la base des données disponibles, si des prestations de services ou des travaux « Sites et Sols Pollués » ont déjà été réalisés dans l'emprise du site d'étude.

Objet	Oui	Non	NC*	Synthèse des données disponibles																								
Est-ce que le site a déjà fait l'objet d'étude de pollution des sols ? (périmètre foncier partiel ou global)	X			Référence /Date /Auteur : FR0010-003359-ETU-00001-RPT-A01 / 06 mai 2011 / ARCADIS Codification selon NFX31-620 : A100, A120, A200, A300 Périmètre foncier : un terrain d'une superficie de 200 660 m² occupé par (Cf. Figure ci-dessous) : - Le bâtiment central dénommé « bâtiment Astrolab (2 240 m²), - Bâtiments SHEDS B.T.N (11 480 m²), - Bâtiment 75 (2 507 m²), - Bâtiment HN6 (16 200 m²), - Bâtiment 87 (13 435 m²), - Un restaurant.  Synthèse étude : Extrait du programme d'investigations et des sources retenues au droit des zones 3 et 4 présentes dans le périmètre du site objet de cette étude. <table><tr><th rowspan="2">Zones</th><th rowspan="2">Sources potentielles de pollutions</th><th rowspan="2">Localisation</th><th rowspan="2">Produits potentiellement polluants</th><th colspan="3">Programme d'investigation</th></tr><tr><th>Nombre de sondages</th><th>Numéro de sondage</th><th>Prof. (en m)</th></tr><tr><td>3</td><td>2 cuves enterrées de FOD de 60 m³ chacune (inertées)</td><td>En extérieur, au niveau de la voirie entre les bâtiments ASTROLAB et SHEDS</td><td>FOD</td><td>5</td><td>S5 S6 S7 S8 S9</td><td>8 8 6.5 8 8</td></tr><tr><td>4</td><td>1 cuve enterrée de FOD de 8 m³ double enveloppe et son dispositif de remplissage</td><td>En extérieur, au nord-ouest du bâtiment ASTROLAB</td><td>FOD</td><td>4</td><td>S15 S16 S17 S18</td><td>5 5 5 0.5</td></tr></table> Conclusion : extrait concernant uniquement les zones 3 et 4 (périmètre de la zone d'étude) Les investigations ont permis de mettre en évidence : ▪ Zone 3 : un impact par des hydrocarbures au droit de tous les sondages entre 4/5 m de profondeur et le niveau de la nappe (vers 7/8 m de profondeur). Cette pollution, de type FOD/gazole peu dégradée, est vraisemblablement due à une fuite au niveau d'au moins l'une des deux cuves. ▪ Zones 2 et 4 : aucun impact sur les sols n'a été mis en évidence Extrait des recommandations concernant la zone 3 : (Absence de recommandations concernant la zone 4) :	Zones	Sources potentielles de pollutions	Localisation	Produits potentiellement polluants	Programme d'investigation			Nombre de sondages	Numéro de sondage	Prof. (en m)	3	2 cuves enterrées de FOD de 60 m³ chacune (inertées)	En extérieur, au niveau de la voirie entre les bâtiments ASTROLAB et SHEDS	FOD	5	S5 S6 S7 S8 S9	8 8 6.5 8 8	4	1 cuve enterrée de FOD de 8 m³ double enveloppe et son dispositif de remplissage	En extérieur, au nord-ouest du bâtiment ASTROLAB	FOD	4	S15 S16 S17 S18	5 5 5 0.5
Zones	Sources potentielles de pollutions	Localisation	Produits potentiellement polluants	Programme d'investigation																								
				Nombre de sondages	Numéro de sondage	Prof. (en m)																						
3	2 cuves enterrées de FOD de 60 m³ chacune (inertées)	En extérieur, au niveau de la voirie entre les bâtiments ASTROLAB et SHEDS	FOD	5	S5 S6 S7 S8 S9	8 8 6.5 8 8																						
4	1 cuve enterrée de FOD de 8 m³ double enveloppe et son dispositif de remplissage	En extérieur, au nord-ouest du bâtiment ASTROLAB	FOD	4	S15 S16 S17 S18	5 5 5 0.5																						

Objet	Oui	Non	NC*	Synthèse des données disponibles
				La pollution au droit de cette zone n'a pas pu être délimitée et il n'est pas exclu qu'elle s'étende sous les bâtiments. Ainsi, ARCADIS recommande la pose de 3 piézomètres, afin de vérifier le sens d'écoulement local de la nappe (et donc le sens de migration possible de la pollution), et de vérifier l'existence d'un impact sur la qualité des eaux souterraines au droit et en aval hydraulique de la zone 3. En fonction de l'extension de la pollution et des usages constatés sur les bâtiments situés à proximité, ARCADIS pourra recommander la réalisation d'un plan de gestion. Si les terres de cette zone devaient être excavées et notamment celles situées entre 4/5 et 7/8 m de profondeur elles sont susceptibles de ne pas être acceptées en Installation de Stockage de Déchets Inertes. Elles devront alors être envoyées en filière spécialisée, ce qui engendrera des surcoûts. Il n'est néanmoins pas possible à ce jour de déterminer les volumes de déblais non inertes concernés dans cette zone, car l'extension de cette pollution n'a pas pu être délimitée dans le cadre de ce diagnostic initial. Référence /Date /Auteur : FR0010-003359-DIA-00002-RPT-A01 / 12/02/2014 /ARCADIS Codification selon NFX31-620 : - CPIS (Conception de programme d'investigation, réalisation du programme, interprétation des résultats, élaboration du schéma conceptuel, de model de fonctionnement, - A200-A210-A230 - Périmètre foncier : Une partie de la parcelle 53 (Cf. Figure ci-dessous)  Synthèse étude : - Réalisation de 4 piézomètres associés à des prélèvements de sol (sondages entre 7,5 et 13 m) et d'eaux souterraines, - La réalisation de 2 piézaires à proximité des bâtiments les plus proches associés à des prélèvements de gaz de sol (Figure ci-dessous) -

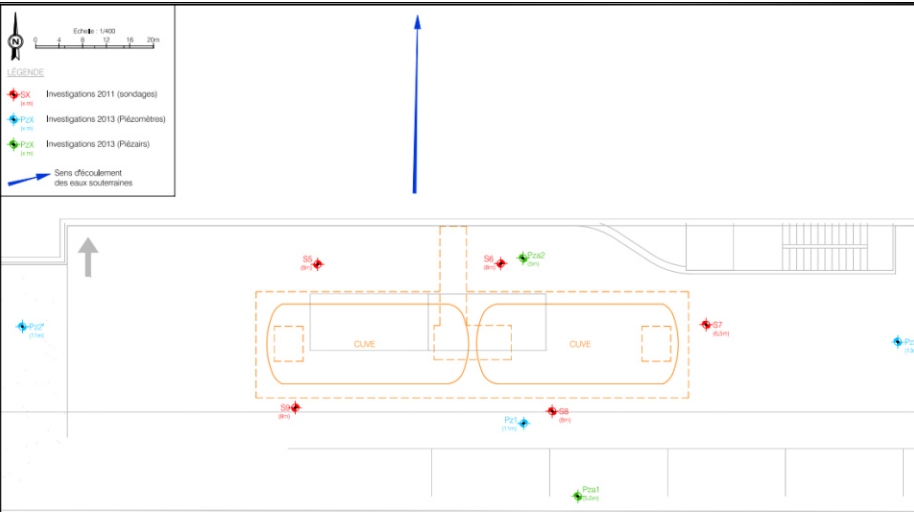Objet	Oui	Non	NC*	Synthèse des données disponibles
				 Extrait de la conclusion : ➤ Concernant les sols, sur la base des 4 sondages réalisés entre 7,5 et 13 m : ▪ les terrains limoneux, marneux et argileux sont assez hétérogènes et sont de granulométrie sableuse, limoneuse et argileuse selon les faciès ; ▪ des indices organoleptiques sont présents en profondeur sur l'ensemble des piézomètres (odeur et couleur HCT) au niveau de la zone de battement de nappe ; ▪ la présence d'une pollution des sols par des hydrocarbures de type gazole au droit de tous les piézomètres à partir de 5,5 m de profondeur pour Pz1 à Pz3 et à partir de 2 m pour Pz4 jusqu'à la nappe avec des teneurs comprises entre 26 et 1 690 mg/kg pour les HC C₁₀-C₄₀ et entre 6,4 et 97 mg/kg en C₆-C₁₀. Ils sont associés à la présence de BTEX (Pz2' (6-7 m) et Pz3 (5,5-6,5 m)), et de HAP (Pz2' (6-7 m), Pz1 (5,5-6 m), Pz3 (5,5-6,5 m) et Pz4 (2-2,5 m)) pouvant dépasser les seuils ISDI. ▪ Le terrain naturel (marnes) présente des teneurs en mercure lixiviable qui dépassent légèrement les seuils de l'arrêté du 28/10/2010. ➤ Concernant les eaux souterraines : ▪ un sens d'écoulement des eaux souterraines globalement dirigé vers le nord : Pz4, étant situé à 50 m en aval.

Objet	Oui	Non	NC*	Synthèse des données disponibles
				- des indices organoleptiques (odeurs et irisation) sur Pz2', Pz3 et Pz4. - un impact en hydrocarbures C10-C40 dissous de type gazole (teneurs voisines de la saturation) sur l'ensemble des 4 piézomètres dont Pz4 situé à 50 m en aval des cuves, associé un impact en HAP sur l'ensemble des piézomètres et à un impact en benzène et en hydrocarbures C5-C10 au droit de Pz1 et Pz3 ; il existe donc un panache à l'aval de la zone 3 qui n'a pas été délimité latéralement et est susceptible de migrer hors site. Au vu des teneurs identifiées, il est possible que du flottant apparaisse ; - un impact en arsenic au droit de Pz1, Pz3 et Pz4 à priori sans lien avec la problématique hydrocarbure avec des teneurs comprises entre 20,3 et 63 µg/L ; - la présence de solvants chlorés sur les 4 ouvrages, principalement en Pz3 où les teneurs en tétrachloroéthylène dépassent les valeurs de références disponibles (170 µg/L). Selon AIR France, cet impact pourrait provenir de l'ancien atelier de mécanique - avions au droit du bâtiment HN6 où une activité de peinture et des soutes à ingrédient étaient présentes. ➤ Concernant les gaz du sol dans des conditions climatiques moyennement favorables au dégazage et à la bonne adsorption sur les supports de prélèvement : - une réponse au PID à l'ouverture notamment en Pza2 (172 ppm) - une saturation de la zone de mesure pour les TPH C₅-C₆ et C₆-C₈ sous évaluant les résultats analytiques en Pza1 avec des teneurs respectives de 0,78 et 2,19 mg/kg ; - les prélèvements et analyses dans les deux piézairs indiquent la présence d'hydrocarbures volatils correspondant majoritairement à des HC aliphatique C₅-C₆ avec une teneur allant jusqu'à 3,20 mg/kg pour Pza2 et de BTEX avec des teneurs comprises entre 0,03 mg/kg en Benzène pour Pza1 et 0,51 en Toluène pour Pza1. Toutefois, ces concentrations restent inférieures aux valeurs terres banalisables de l'UPDS. Recommandations : Compte tenu de ces informations, ARCADIS recommande : - la réalisation en mai ou juin 2014 (en conditions climatiques plus favorables au dégazage) d'une 2^{ème} campagne de prélèvements de gaz du sol sur les 2 ouvrages mis en place intégrant le mercure ; - la mise en place d'une surveillance trimestrielle de la qualité des eaux souterraines sur les 4 ouvrages mis en place ; la prochaine campagne pourra être en mars 2014 ; - la pose de piézomètres complémentaires visant à définir l'extension du panache ; - la réalisation d'une IEM (Interprétation de l'Etat des Milieux), une fois des données gaz du sol et des eaux souterraines acquises suffisamment représentatives, pour vérifier la compatibilité de l'état des milieux avec les usages actuellement constatés sur l'air d'étude. Référence /Date /Auteur : FR0010-003359-DIA-00003-RPT-A01 / 19/11/2014/ ARCADIS Codification selon NFX31-620 : - CPIS (Conception de programme d'investigation, réalisation du programme, interprétation des résultats, élaboration du schéma conceptuel, de model de fonctionnement, - A200-A210-A230 - Périmètre foncier : Parcelles 53, 128, 147 de la section AB (Cf. Figure ci-dessous) :

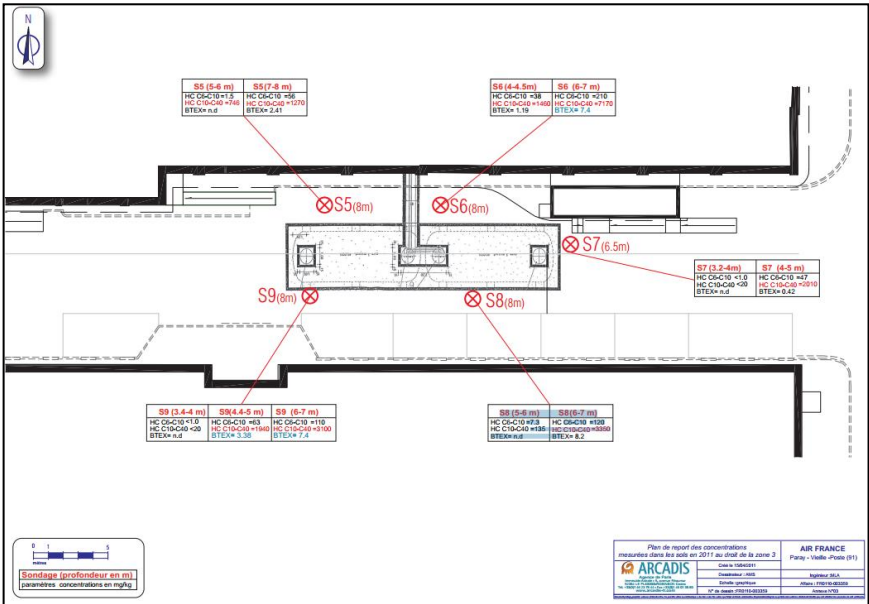Objet	Oui	Non	NC*	Synthèse des données disponibles
				 Extrait Synthèse étude : Les investigations réalisées ainsi que les objectifs sont présentés ci-après : - pose de 4 piézomètres complémentaires en limites de site (nord, sud, est et ouest) visant à délimiter l'impact identifié au droit de la zone 3 en 2011 et 2013 et préciser les sens d'écoulement via la pose d'un ouvrage amont, de deux ouvrages latéraux et d'un ouvrage en aval en limite de site, à proximité des cibles sur (restaurant inter-entreprises) et hors site (café-restaurant) susceptibles d'être impactées par un dégazage des eaux souterraines ; - pose d'un piézair complémentaire en doublon du piézomètre aval précité ; - prélèvement des eaux souterraines au droit des 8 piézomètres du site ; - prélèvement de gaz du sol au droit des 3 piézairs présents sur le site ; - prélèvement d'eau du robinet du restaurant inter-entreprises. Cartographie des anomalies: « Extrait du rapport ARCADIS du 19/11/2014 » 

Objet	Oui	Non	NC*	Synthèse des données disponibles
				Extrait conclusion : En préambule, Arcadis précise qu'à ce jour, la délimitation de la zone de pollution concentrée est difficile. En effet, si l'ensemble des prélèvements de sols analysés lors de la réalisation des sondages, des piézomètres et des piézajirs réalisés au droit de la zone 3 ont mis en évidence la présence d'hydrocarbures C₅-C₄₀, de HAP et de BTEX, entre 4 et 7 mètres de profondeur dans les limons puis les marnes, à la fois en zone non saturée et en zone saturée (niveau de la nappe moyen de 5,5 mètres de profondeur environ), aucune investigation n'a pu être réalisée au droit même du bâtiment Astrolab, situé en aval de la zone impactée. Ainsi, aucune donnée n'est disponible ni sous le niveau de parking, ni de l'autre côté du bâtiment, et il n'est pas possible de délimiter précisément l'impact en adsorbé dans les sols ou dissous dans les eaux souterraines. A ce jour, les données disponibles pour la délimitation de l'impact en zone 3 sont donc constituées des données sols au droit des sondages S5 à S9, des 3 piézomètres et 2 piézajirs présents sur la zone, des données eaux souterraines au droit des 3 piézomètres et des données gaz du sol au droit des deux piézajirs de la zone, tous impactés. A ce stade, il ne peut donc être exclu que l'impact ait migré sous le bâtiment Astrolab et le parking en sous-sol. Une surface minimale d'environ 1500 m² (30 x 50 m) serait impactée (hypothèse d'une dizaine de mètres impactée sous chacun des bâtiments encadrant la zone 3). Sur la base des données disponibles à ce jour, une épaisseur minimale de 3 mètres de sols serait impactée (entre 4 et 7 mètres de profondeur), dont au moins 1,5 à 2 mètres d'épaisseur en zone non saturée (entre 4 et 5,5-6 mètres de profondeur). On rappellera par ailleurs que la pollution en zone non saturée se situe dans des marnes de faible perméabilité (assimilées à des limons argileux au regard des analyses de granulométries réalisées, et reconnues pour être peu perméables voire imperméables - cf paragraphe 2.1.5). Sur cette base, le bilan coûts/avantages réalisé a mis en évidence qu'en l'état actuel (maintien de l'activité et des bâtiments), il apparaissait soit impossible soit disproportionné de mettre en œuvre un traitement des sols en zone non saturée (cf détails en paragraphe 8.3.5). <i>Toutefois, il sera nécessaire :</i> - de garder la mémoire de cette pollution concentrée, - dans la mesure du possible, et selon les contraintes de terrain (site en activité, présence de réseaux, de parking...) d'étudier la possibilité de réaliser des investigations complémentaires afin de déterminer si l'impact en hydrocarbures a pu migrer sous le bâtiment existant et contaminer les sols en zone non saturée et en zone saturée, ainsi que les eaux souterraines au-delà de la zone estimée aujourd'hui - de maintenir un suivi de la qualité des milieux, - de réétudier la faisabilité et les conditions technico-économiques du traitement de cette zone, en cas de procédure de cessation d'activité du site, ou lorsque la zone sera accessible. En ce qui concerne le traitement de la nappe impactée au droit de la zone 3, au regard de l'absence d'enjeux sanitaire sur site et hors site lié à la contamination des eaux souterraines, de la très faible perméabilité des marnes dans lesquelles est piégée la pollution, et compte tenu du fait que le BCA a mis en évidence qu'il apparaissait soit impossible soit disproportionné de mettre en œuvre un traitement des sols en zone non saturée (ce qui induirait un relargage post traitement et des effets rebonds probables), Arcadis préconise : - de garder la mémoire de l'impact sur la nappe, - la réalisation d'investigations visant à démontrer l'absence de migration importante de la pollution sous réserve de faisabilité, - de poursuivre le suivi de la qualité des eaux souterraines prescrit par l'Arrêté Préfectoral, - de réétudier la faisabilité et les conditions technico-économiques du traitement de cette zone, en cas de procédure de cessation d'activité du site, ou lorsque la zone sera accessible. En cohérence avec les recommandations de la circulaire du 08 février 2007, un bilan des résultats de la surveillance devra être réalisé à l'issue de 4 ans de suivi (bilan quadriennal). Enfin, la présence de COHV dans les eaux souterraines a été mise en évidence au droit de la quasi-totalité des piézomètres, lors de l'ensemble des suivis réalisés, sans que l'origine de cette contamination ne soit trouvée. Arcadis recommande donc dans un premier temps de rechercher la cause de ces teneurs dans les eaux souterraines.
				Référence /Date /Auteur : FR0010-003359 FR0155-Bilan quadriennal-10-003359 01-RPT-A01 du 21/11/2019 /ARCADIS Codification selon NFX31-620 : Surveillance environnementale (SUIVI) et prélèvements, mesures, observation et/ou analyses sur les eaux souterraines (A210).

Objet	Oui	Non	NC*	Synthèse des données disponibles
				Périmètre foncier : Figure ci-dessous Le site d'Air France, objet de la présente étude, est implanté au 1, avenue du Maréchal Devaux, sur la commune de Paray-Vieille-Poste (91). Ses coordonnées cadastrales sont les suivantes : Section AB, parcelles n°53, 128, 147. Sa superficie est de 204 140 m², soit environ 20,4 ha. Le périmètre d'étude est précisé sur la figure 1.  Synthèse étude : Au total, 8 piézomètres ont été mis en place au droit et limite de site (périmètre ci-dessus) entre 2013 et 2014. 5 de ces piézomètres sont situés sur le périmètre de la zone d'étude objet du présent rapport. Un suivi trimestriel de la qualité des eaux souterraines a été réalisé entre 2015 et 2018 suite aux prescriptions de l'article du l'arrêté préfectoral n°2015-PREF/DRCL/BEPAFI/SSPILL/637 du 28 août 2015. Le suivi de la qualité des eaux souterraines se poursuit avec un allègement du programme analytique. Les analyses maintenues sont : hydrocarbures C5-C10, hydrocarbures C10-C40, HAP, COHV, arsenic en remplacement des 8 métaux lourds et la suppression de l'analyse des BTEX qui ne présentent plus de dépassement depuis juin 2017. Selon le donneur d'ordre, une campagne de prélèvements est prévue au mois de juin 2021. Extrait conclusion :

Objet	Oui	Non	NC*	Synthèse des données disponibles
				Le bilan quadriennal met en évidence : - un réseau piézométrique fonctionnel avec notamment le remplacement de Pz6 et Pz8 par Pz6bis et Pz8 en prévision de la vente de la partie sud du site, malgré une hétérogénéité dans la réalimentation des ouvrages ; - un sens d'écoulement orienté globalement vers le nord / nord-ouest. À ce jour, dans cette configuration, le réseau piézométrique du site comporte : - quatre références en amont de la zone 3 : Pz6, Pz6bis (à partir de juin 2018), Pz7, Pz8 (jusqu'en décembre 2017) et Pz8bis (à partir de juin 2018) ; - trois références au droit de la zone 3 : Pz1, Pz2' et Pz3 ; - trois références en aval - aval latéral de la zone 3 et du site : Pz4, Pz5 et Pz9. - un impact récurrent en HC C₅-C₄₀ associé à des teneurs significatives en 16 HAP au droit Pz1, Pz2' et Pz3 (zone 3) et associé à la présence de manière récurrente de phase libre d'hydrocarbures (du film à plusieurs centimètres d'épaisseur) ou d'irisations. Ces impacts ne sont pas retrouvés en aval de la zone (Pz4 et Pz5) ; - un impact récurrent en arsenic au droit de Pz1, Pz2' et Pz3, sans lien avec les cuves enterrées de FOD ; - la présence récurrente en COHV (et particulièrement en tétrachloroéthylène et trichloroéthylène) sur la majorité des ouvrages, non imputable aux cuves enterrées de FOD avec des dépassements sur Pz3 et dans une moindre mesure sur Pz5. Selon Air France, ces teneurs pourraient provenir de l'ancien atelier de mécanique – avions, au droit du bâtiment HN6 où une activité de peinture et une soute à ingrédient étaient présentes ; - un impact en benzène au droit de Pz1 et Pz3 qui n'est plus constaté depuis juin 2017. Ainsi, sur la période 2015-2018, les éléments suivants sont à noter : - des impacts en hydrocarbures C₅-C₄₀ sans évolution à la hausse au droit de la zone 3 ; - un impact en HAP avec une augmentation des teneurs sur la dernière campagne de la période (décembre 2018) au droit de la zone 3 ; - des teneurs en COHV avec globalement une tendance à la baisse sur l'ensemble des ouvrages ; - des impacts en benzène sur Pz1 et Pz3 qui ne sont plus constatés depuis juin 2017 ; L'ensemble des concentrations mesurées lors des campagnes de la période 2015-2018 reste inférieur à celles prises en compte dans le cadre du plan de gestion de novembre 2016. Les conclusions du plan de gestion restent donc inchangées : absence de risques par inhalation pour l'usage tertiaire (de type bureau et de type RIE) constaté et maintenu à proximité de la zone 3, et hors site, pour les usages tertiaire et résidentiel constatés en aval hydraulique du site.
Est-ce que le site a déjà fait l'objet de travaux de dépollutions ? (périmètre foncier partiel ou global)		X		

*NC : Non connu : les données disponibles ne permettent pas de répondre de façon définitive (incertitude)

Tableau 2 : Prestations antérieures Sites & Sols Pollués réalisées sur le site d'étude

D'après ces données, APAVE fait les constats et observations suivants :

ETAT DES LIEUX au droit du site d'étude au 30 JUIN 2021 selon les données disponibles

SOLS

- Un impact par les hydrocarbures (HCTC5-C10 compris entre 6,4 et 210 mg/Kg MS et HCT C10-C40 compris entre 26 et 7170 mg/Kg MS), et BTEX (max 8,2 mg/Kg MS) entre 4 et 5 m de profondeur et le niveau de la nappe (vers 7/8m de profondeur) a été relevé en 2011 et 2014 au droit des cuves de fuel (aujourd'hui inertées) enterrées entre les bâtiments ASTROLAB ET SHEDS B.T.N.
- Aucun impact dans les sols n'a été mis en évidence en 2011 au droit de la cuve de FOD alimentant le groupe électrogène actuel du bâtiment ASTROLAB.

EAUX SOUTERRAINES de 2015 à 2020

- Sens d'écoulement dirigé globalement vers le nord
- Un impact récurrent en HC C10-C40 (max 2020 : 290 000 µg/l sur PZ1) associé à des teneurs significatives en 16 HAP (max 2020 : 333 µg/l sur PZ1) au droit des cuves de fuel (aujourd'hui inertées) enterrées entre les bâtiments ASTROLAB ET SHEDS B.T.N.
- Un impact récurrent en arsenic (max 2020 : 140 µg/l sur PZ1) au droit des cuves de fuel (aujourd'hui inertées) enterrées entre les bâtiments ASTROLAB ET SHEDS B.T.N.;
- La présence récurrente en COHV (max 2020 : 10 µg/l sur PZ5) sur la majorité des ouvrages du site.
- L'origine de l'arsenic et des COHV n'est pas connue.

Préconisation de 2020 pour les eaux souterraines:

- le maintien du suivi semestriel des eaux souterraines prescrit par l'arrêté préfectoral ;
- l'allègement du programme d'analyse évoqué dans le bilan quadriennal référencé FR0155-SUI-10-003359 13-RPT-A01 du 21/11/2019.

GAZ DU SOL

- mesure du TPH (max 2,19 mg/m3), benzène (0,03 mg/m3 pour Pza1) et toluène (0,51 mg/m3 pour Pza1) relevés en 2014 au droit des cuves de fuel (aujourd'hui inertes) enterrées entre les bâtiments ASTROLAB ET SHEDS B.T.N. Ces valeurs sont inférieures aux valeurs guides retenues en 2016.

PLAN DE GESTION de 2016 pour la zone impactée

- La délimitation de la zone de pollution au droit des cuves de fuel (aujourd'hui inertes) enterrées entre les bâtiments ASTROLAB ET SHEDS B.T.N. n'est pas connue,
- La migration de l'impact relevé au droit des cuves de fuel (aujourd'hui inertes) enterrées entre les bâtiments ASTROLAB ET SHEDS B.T.N. sous le bâtiment ASTROLAB et le parking en sous sol n'est pas exclue,
- Une surface minimale de 1500 m² serait impactée (anomalies concentrées en HCT),
- Une épaisseur minimale de 3 m de sols serait impactée (anomalies concentrées en HCT),
- Le bilan cout avantage réalisé en 2016 a mis en évidence qu'en l'état actuel aucune mesure de gestion n'est envisagée.

	<i>Toutefois, il sera nécessaire :</i> ▪ de garder la mémoire de cette pollution concentrée, ▪ <u>dans la mesure du possible, et selon les contraintes de terrain</u> (site en activité, présence de réseaux, de parking...) d'étudier la possibilité de réaliser des investigations complémentaires afin de déterminer si l'impact en hydrocarbures a pu migrer sous le bâtiment existant et contaminer les sols en zone non saturée et en zone saturée, ainsi que les eaux souterraines au-delà de la zone estimée aujourd'hui ▪ de maintenir un suivi de la qualité des milieux, ▪ de réétudier la faisabilité et les conditions technico-économiques du traitement de cette zone, en cas de procédure de cessation d'activité du site, ou lorsque la zone sera accessible. En ce qui concerne le traitement de la nappe impactée au droit de la zone 3, au regard de l'absence d'enjeux sanitaire sur site et hors site lié à la contamination des eaux souterraines, de la très faible perméabilité des marnes dans lesquelles est piégée la pollution, et compte tenu du fait que le BCA a mis en évidence qu'il apparaissait soit impossible soit disproportionné de mettre en œuvre un traitement des sols en zone non saturée (ce qui induirait un relargage post traitement et des effets rebonds probables), Arcadis préconise : ▪ de garder la mémoire de l'impact sur la nappe, ▪ la réalisation d'investigations visant à démontrer l'absence de migration importante de la pollution sous réserve de faisabilité, ▪ de poursuivre le suivi de la qualité des eaux souterraines prescrit par l'Arrêté Préfectoral, ▪ de réétudier la faisabilité et les conditions technico-économiques du traitement de cette zone, en cas de procédure de cessation d'activité du site, ou lorsque la zone sera accessible. En cohérence avec les recommandations de la circulaire du 08 février 2007, un bilan des résultats de la surveillance devra être réalisé à l'issue de 4 ans de suivi (bilan quadriennal). Enfin, la présence de COHV dans les eaux souterraines a été mise en évidence au droit de la quasi-totalité des piézomètres, lors de l'ensemble des suivis réalisés, sans que l'origine de cette contamination ne soit trouvée. Arcadis recommande donc dans un premier temps de rechercher la cause de ces teneurs dans les eaux souterraines.
INCERTITUDES SOULEVEES au droit du site d'étude selon les données disponibles	A ce jour les données disponibles ne permettent pas : ➤ de s'assurer que l'ensemble des sources potentielles historiques ont été intégrées sur la période d'exploitation (1937-2021), ➤ de caractériser la qualité des milieux au droit des sources potentielles non identifiées dans les études précédentes, ➤ de caractériser la qualité des milieux au droit de la cuve de FOD alimentant le groupe électrogène actuel du bâtiment ASTROLAB depuis 2011, ➤ de caractériser l'évolution des concentrations mesurée en 2014 dans les sols et les gaz du sol au droit des cuves de fuel (aujourd'hui inertées) enterrées entre les bâtiments ASTROLAB ET SHEDS B.T.N. ➤ de définir les extensions du panache de pollution au droit des cuves de fuel (aujourd'hui inertées) enterrées entre les bâtiments ASTROLAB ET SHEDS B.T.N.

Tableau 3 : Etat des lieux – Synthèses APAVE des données globales (juin 2021)

CHAPITRE 3 : SITUATION GEOGRAPHIQUE

Cf tableau 1 ci-avant ; le site est localisé et délimité sur les figures ci-après :

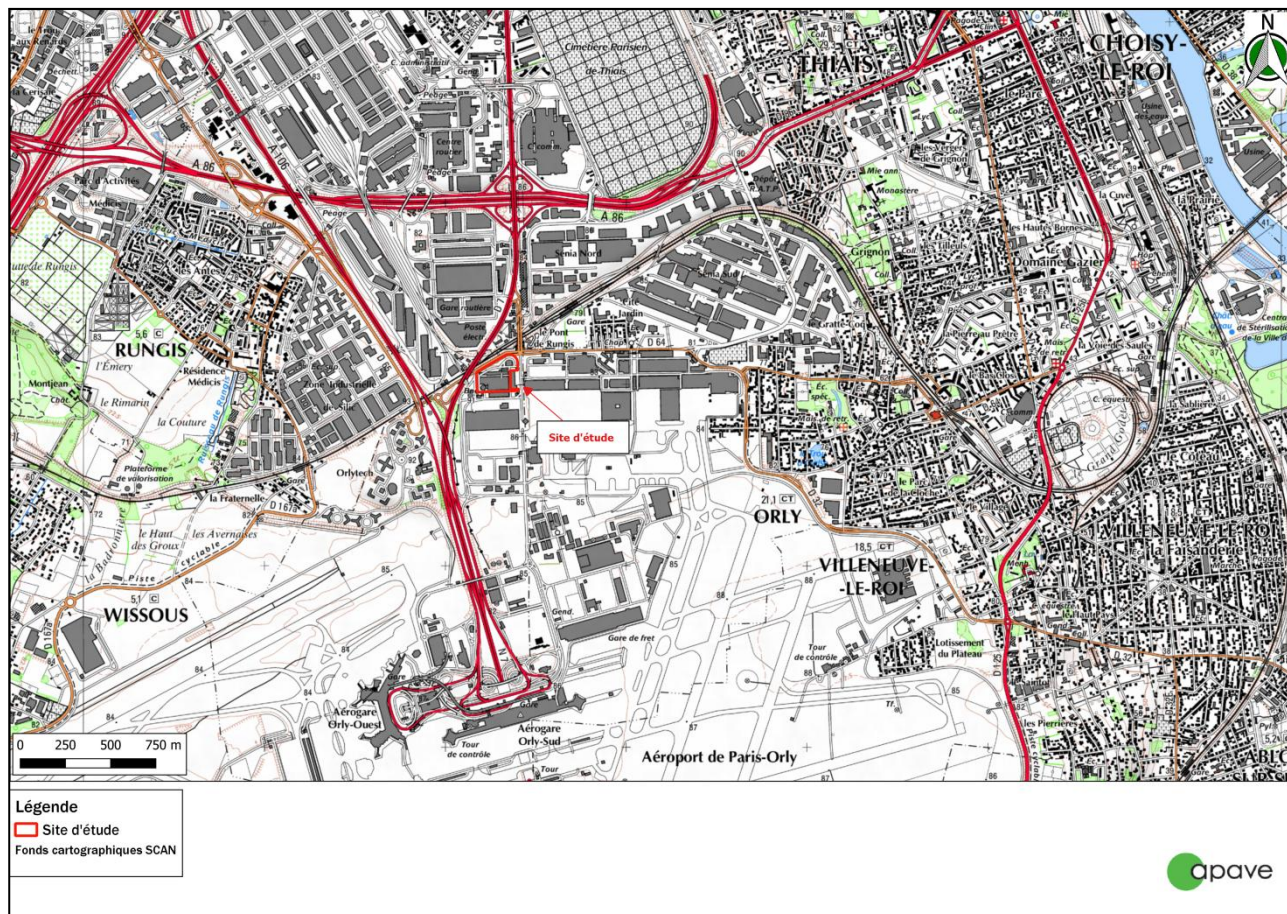


Figure 1 : Localisation du site (périmètre prestation) (carte topographique IGN / Source Géoportail)

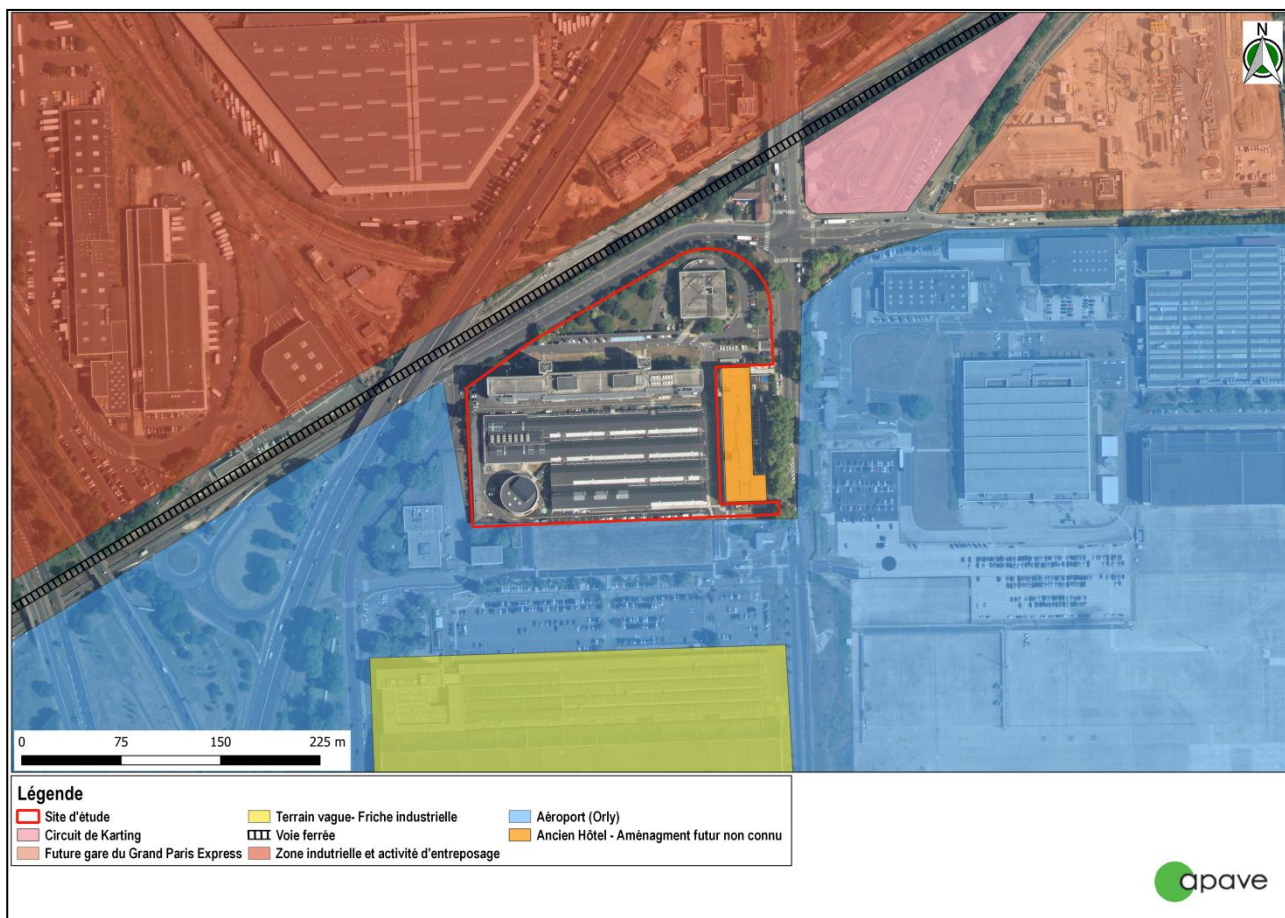


Figure 2 : Présentation du site (périmètre prestation) et de son environnement immédiat (Photographie aérienne / source Géoportail)



Figure 3 : Localisation du périmètre de la prestation sur extrait de plan cadastral (Source Geoportail / cadastre.gouv.fr)

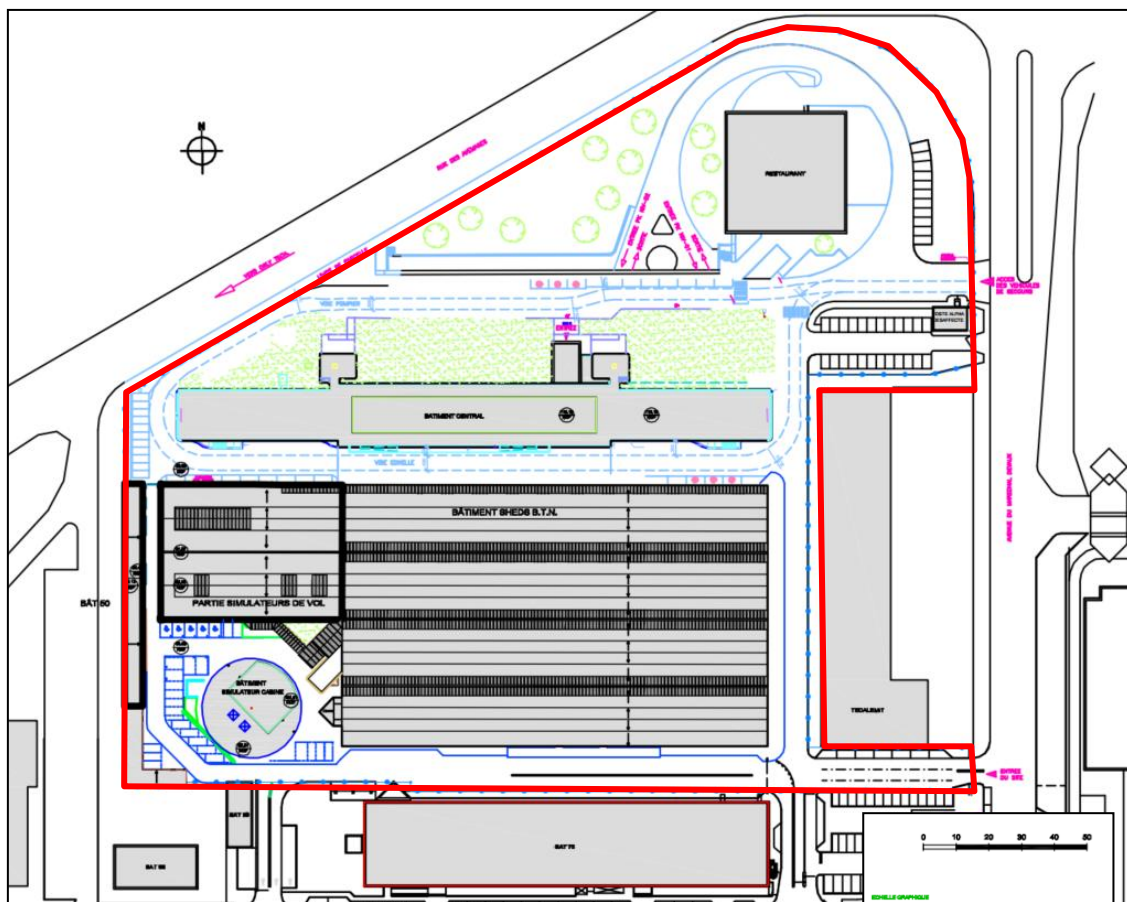


Tableau 4 : Plan du site actuel 2021 (Source : Donneur d'ordre)

CHAPITRE 4 : VISITE DE SITE (A100)

Préalablement à la visite de site, un questionnaire type conforme à la méthodologie nationale a été transmis au Donneur d'Ordre.

- ⇒ Les données obtenues ont été exploitées lors du présent diagnostic.
- ⇒ Le questionnaire type est joint en **annexe 1** de ce rapport.

4.1. VISITE DU SITE ET DE SES ABORDS

Une visite du site et de ses environs a été réalisée le 08/06/2021, en présence de M. Haennig Thierry, Responsable Qualité Sécurité Environnement sur la base du questionnaire type.

- ⇒ Les observations réalisées lors de la visite de site sont présentées dans le tableau de synthèse n°3.
- ⇒ Les photographies réalisées sur le site et ses abords sont présentées **en annexe 2**.
- ⇒ Les informations sur l'identification du site et de ses usages sont les suivantes (relevées lors de la visite de site) :

Type / usage(s) actuels	Usage tertiaire (Bureaux), locaux techniques et simulateurs de vol				
Présence de bâtiments/typologie/aire extérieur	Le site est composé de 4 bâtiments :				
	<u>Le bâtiment SHEDS B.T.N (Surface = 11 480 m²) comprenant :</u>				
	- Rez-de-chaussée : des bureaux et un hall maquette - Sous sol : • 4 galeries techniques pour l'acheminement aérien de réseaux électriques, télécom, réseaux d'eau..., • Des locaux techniques, • Local de production d'eau glacée (groupes froid), • Local onduleurs, - Partie simulateurs de vols : • Au rez-de-chaussée : 6 simulateurs de vols (5 simulateurs hydrauliques et un électrique) et salles de calculs (Cf. Figure 5) • Au sous-sol : 4 groupes hydrauliques				
	<u>Le bâtiment ASTROLAB – Surface : 2 240 m² (Anciennement bâtiment central) – (Cf. Figures 6 et 7) :</u>				
	- Rez-de-chaussée et 5 niveaux regroupant des bureaux, - 1^{er} niveau de sous – sol :				
	<table><tr><th>Partie sud du 1^{er} du sous-sol</th><th>Partie nord du 1^{er} du sous-sol</th></tr><tr><td>Une galerie technique pour l'acheminement aérien des réseaux Deux locaux de groupes froids Un local chaufferie, contenant 3 chaudières fonctionnant au gaz (et anciennement au fioul),</td><td>Parking</td></tr></table>	Partie sud du 1 ^{er} du sous-sol	Partie nord du 1 ^{er} du sous-sol	Une galerie technique pour l'acheminement aérien des réseaux Deux locaux de groupes froids Un local chaufferie, contenant 3 chaudières fonctionnant au gaz (et anciennement au fioul),	Parking
	Partie sud du 1 ^{er} du sous-sol	Partie nord du 1 ^{er} du sous-sol			
	Une galerie technique pour l'acheminement aérien des réseaux Deux locaux de groupes froids Un local chaufferie, contenant 3 chaudières fonctionnant au gaz (et anciennement au fioul),	Parking			
	- 2^{em} niveau de sous – sol : • Parking, • Un local comprenant les groupes de production d'eau glacée (à condensation par air) • Un local groupe électrogène - Terrasse : équipements de ventilation, d'extraction et de condenseurs des groupes frigorifiques.				
	<u>Bâtiment simulateur PNC (Cabine) – Surface : 622 m²</u>				
- Rez-de-chaussée comprenant : • un simulateur cabine et salle de calcul, • Salles de formations - Sous-sol : • Stockage d'huiles pour le groupe hydraulique • Un groupe hydraulique.					
<u>Le bâtiment 50 – Surface : 395 m² (Cf. Figure 5):</u>					
- Un local pompe Sprinklers, - Un local HTA, - Un local onduleurs, - Un local de stockage des batteries, - Un local de stockage de pièces et atelier de maintenance					

	Le restaurant comprenant 2 niveaux de sous-sol, 1 rez-de-chaussée et 1 étage : - 1^{er} niveau de sous-sol composé d'une réserve générale, des vestiaires et bureaux - 2^{em} niveau de sous-sol composé de : • Un gymnase, • Locaux techniques, • Une cuve, dont l'usage est inconnu, • Un local comprenant une centrale de traitement de l'air du restaurant • Un local supprimeur, • Une fosse de désensablage et une fosse de décantation
Conditions d'accès (clôtures et surveillance)	Site clôturé et surveillé
Type de population présente sur le site ou à proximité immédiate (< 100 m)	Site : Travailleurs / Adultes Environnement immédiat : Travailleurs

Tableau 5 : Identification du site (périmètre prestation) et de son environnement immédiat avec leurs usages actuels

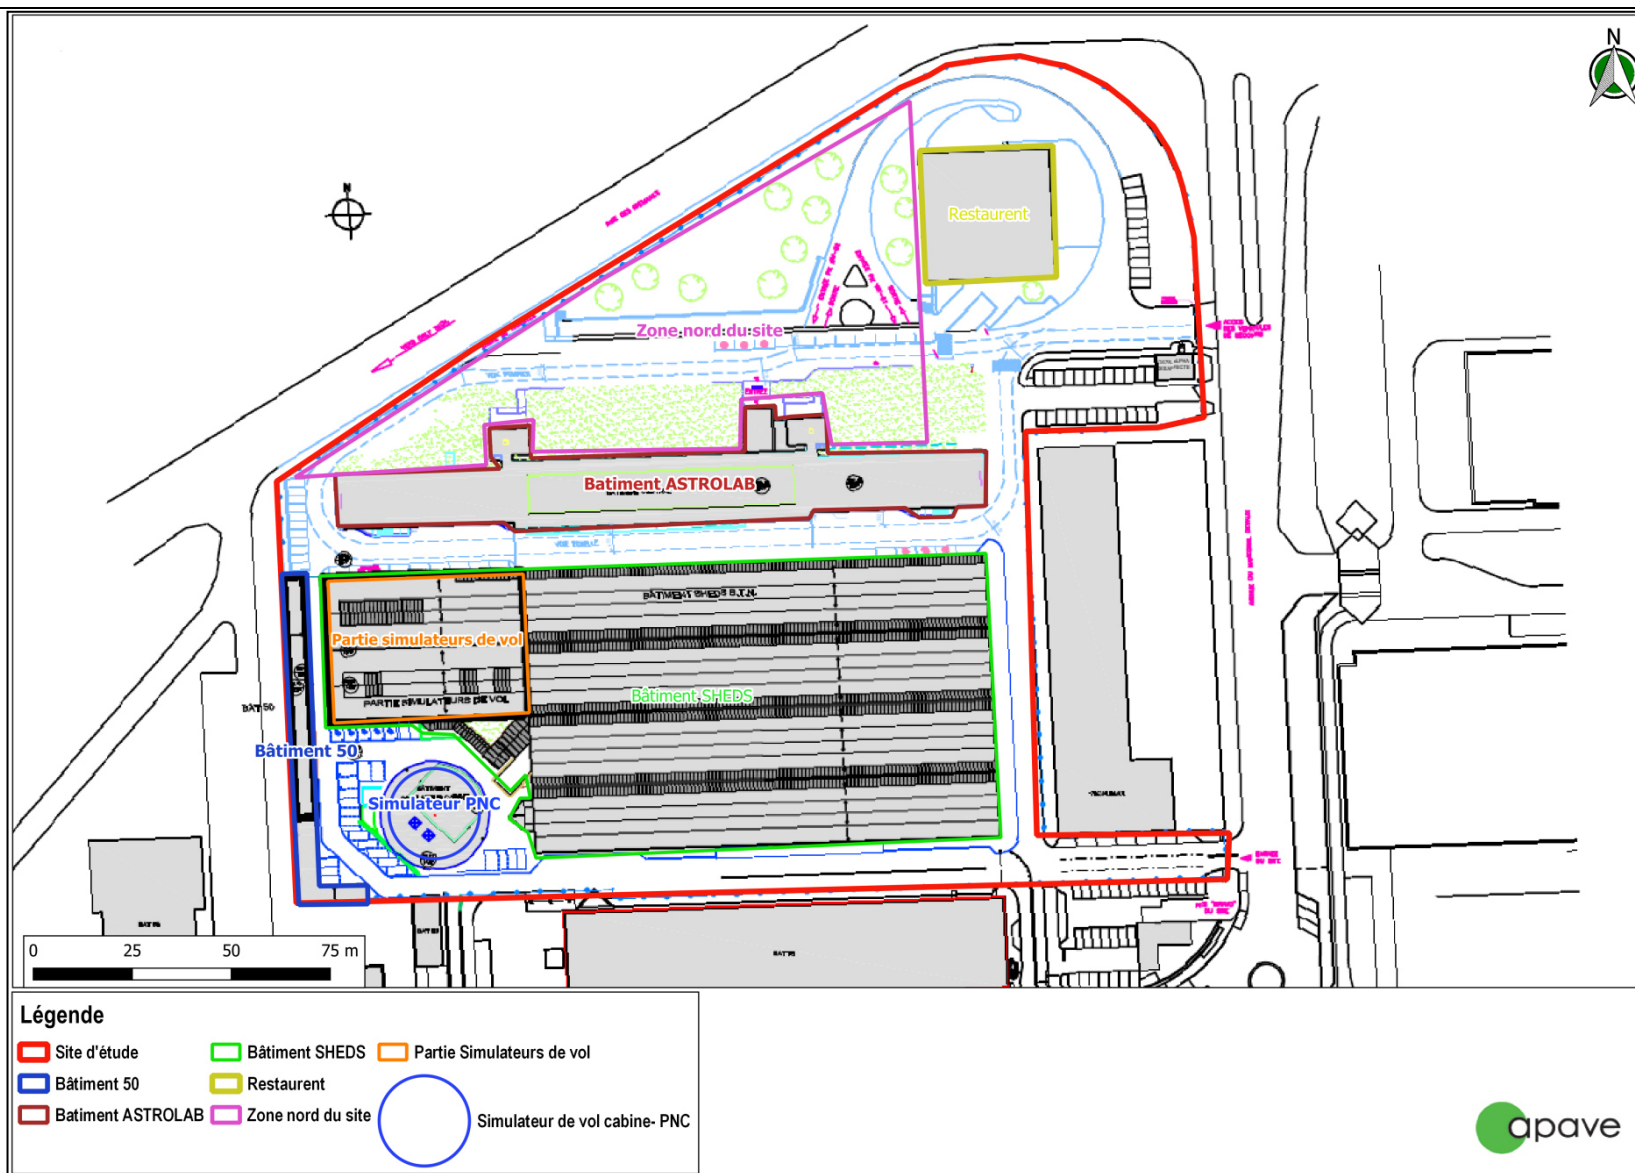


Figure 4 : Plan du site d'étude avec localisation des bâtiments (niveau RDC)

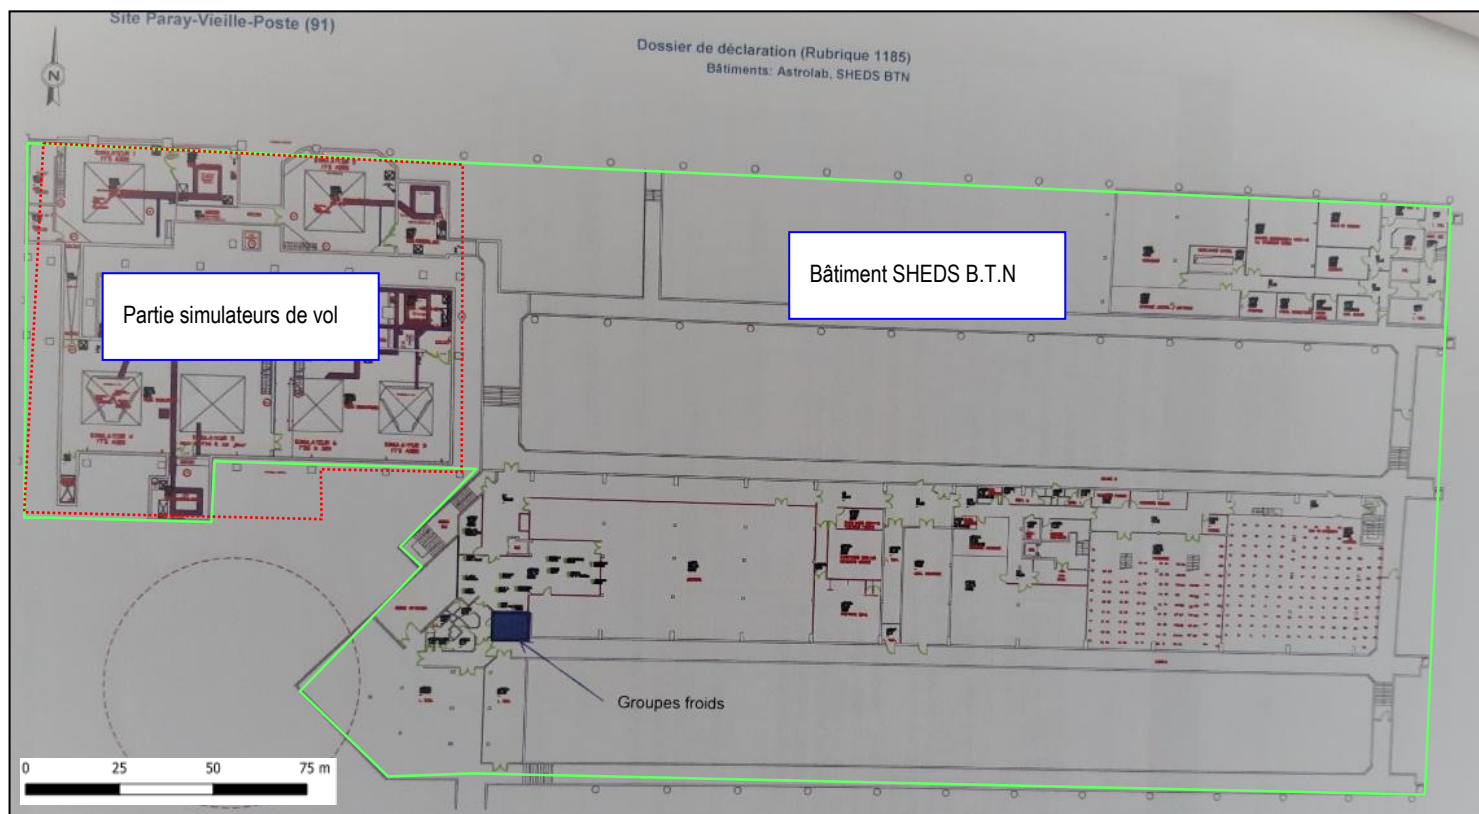


Figure 5 : Plan du sous-sol du bâtiment SHEDS B.T.N (Source : Préfecture de l'Essonne)

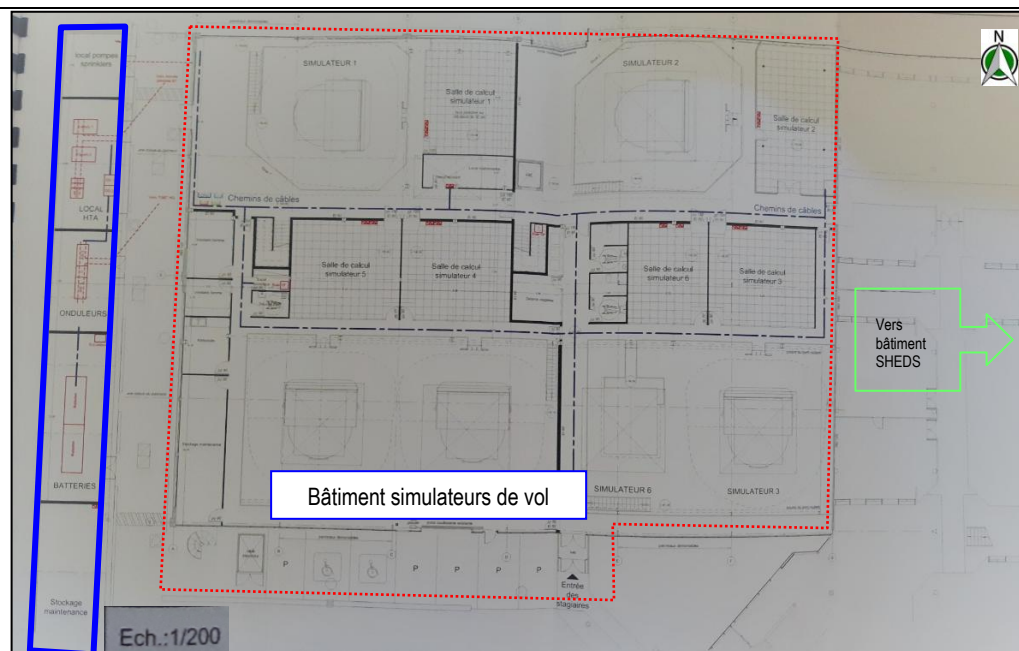


Figure 6 : Plan du Rez-de-chaussée du bâtiment des simulateurs de vols et le bâtiment 50 (en bleu) (Source : Préfecture de l'Essonne)

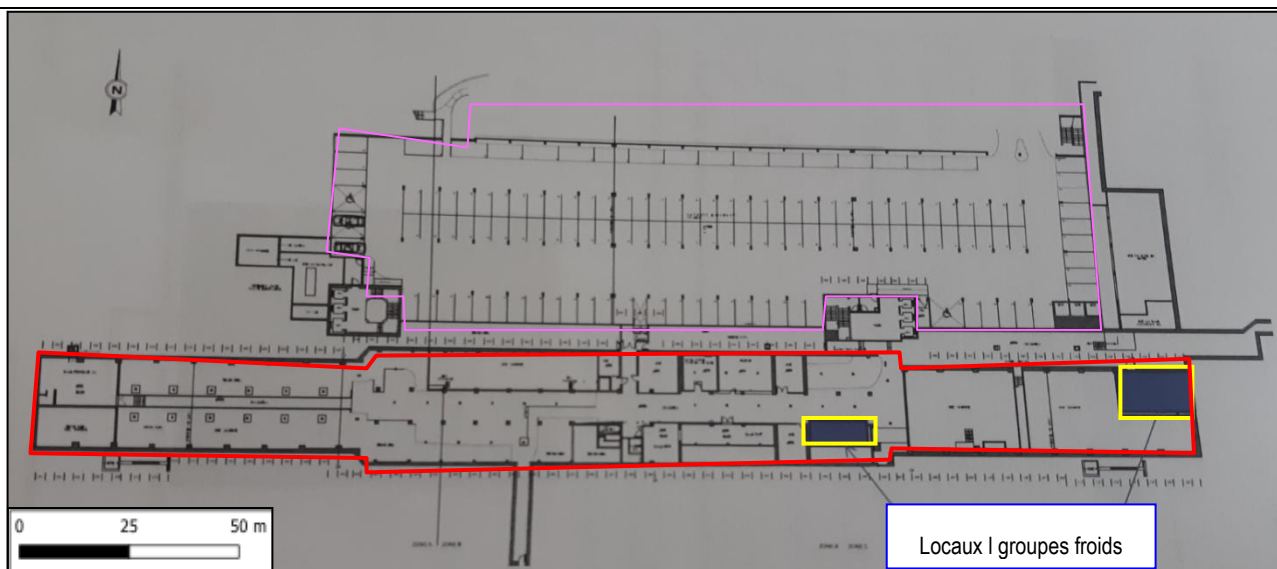


Figure 7 : Plan du 1^{er} niveau de sous du bâtiment ASTROLAB (Source : Préfecture de l'Essonne)

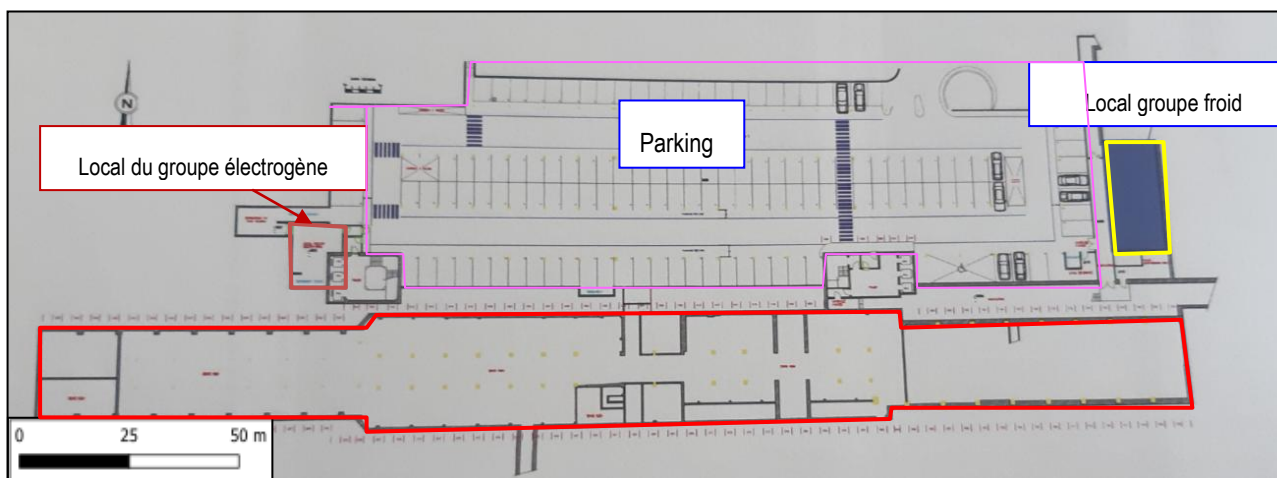


Figure 8 : Plan du 2^{ème} niveau de sous-sol du bâtiment ASTROLAB (Source : Préfecture de l'Essonne)

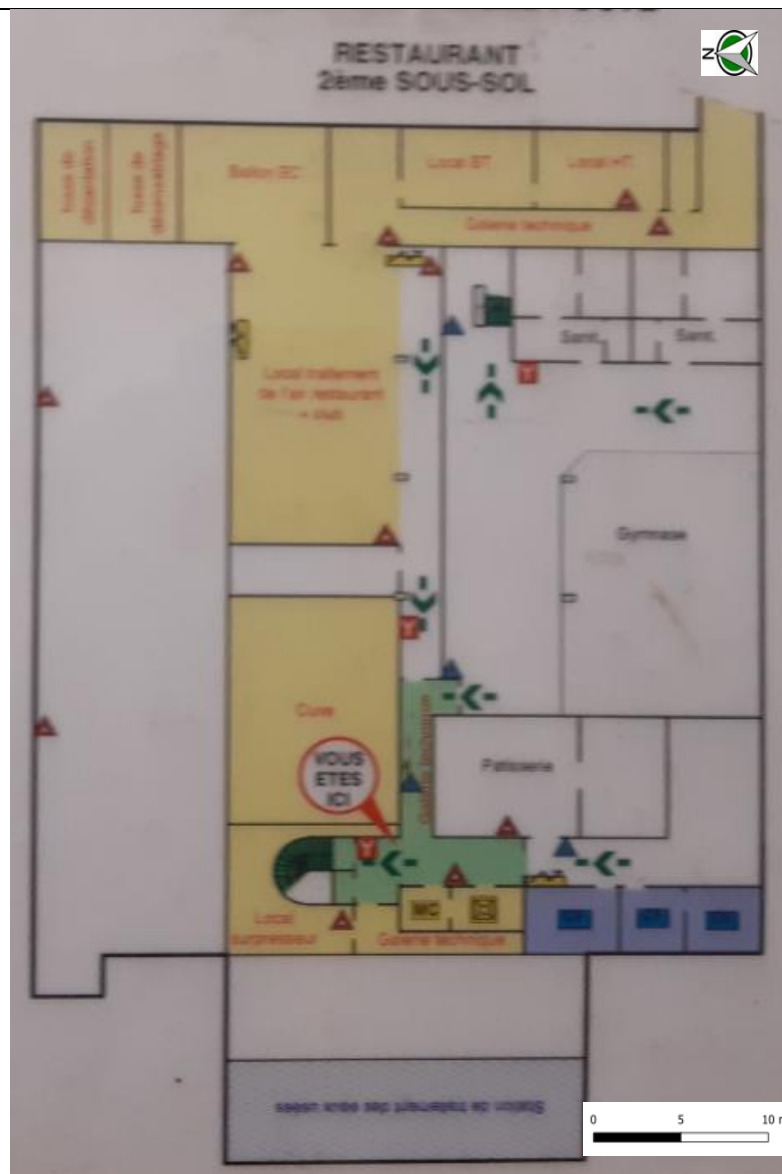


Figure 9 : Plan du Niveau -2 du restaurant

4.2. RESULTATS DES EVENTUELLES MESURES EFFECTUEES SUR LE SITE OU/ET SES ABORDS

Aucune mesure n'a été effectuée lors de la visite de site sur site ou dans son environnement immédiat.

4.3. PROPOSITIONS D' ACTIONS SUR LES EVENTUELLES SUITES A DONNER

Le tableau suivant précise si, suite aux observations réalisées lors de la visite de site, il convient de mettre en place des mesures correctives liées à la protection de l'environnement et à la santé publique.

Observations / Constat d'absence de danger immédiat pour l'environnement et la santé publique	Oui	Non	NC*	Préconisations sur mesures de sécurité ou de protection sanitaire à mettre en œuvre et propositions d'actions correctives
Est-ce que lors de la visite du site, il a été observé des situations nécessitant la mise en place de mesures d'urgences en lien avec l'objet de la prestation ?		X		
Déchets		X		
Stockages avec fuites / Rejets liquides		X		

*NC : Non connu : les données disponibles ne permettent pas de répondre de façon définitive (incertitude)

Tableau 6 : Mesures correctives préconisées liées à la protection de l'environnement et de la santé publique

Le tableau suivant précise les contraintes identifiées lors de la visite de site pour la réalisation d'investigations ultérieures :

Contraintes identifiées lors de la visite de site	Oui	Non	NC*	Observations
Zones inaccessibles ? (exploitation, sécurité...)	X			Selon le plan du restaurant d'entreprise, une cuve enterrée inaccessible dont l'usage n'est pas connu est localisée au 2 ^{ème} sous sol du restaurant. Il y aurait également une station de traitement des eaux (enterrée). La configuration de la station n'est pas connue et est inaccessible.
Zones avec accès limité ? (gabarit, ATEX, épaisseur béton, salle blanche, plancher chauffant...)	X			Présence de sous-sol (un niveau de sous-sol au droit du bâtiment SHEDS et 2 niveaux au droit du bâtiment ASTROLAB). Présence de galeries techniques pour l'acheminement aérien des réseaux (télécom, électriques ...) au droit des bâtiments ASTROLAB et SHEDS.
Zones avec réseaux enterrés (type, profondeur...) ?			X	La présence de réseaux enterrés n'est pas exclue. Aucun plan de réseaux n'a été communiqué à ce stade de l'étude. Toutefois, selon le donneur d'ordre, un plan de récolement du réseau du site est en cours d'élaboration dans le cadre de la démarche de cession.
Zones avec réseaux aériens (type hauteur...) ?	X			Présence de réseaux aériens dans les galeries techniques au droit des bâtiments SHEDS et ASTROLAB.
Amiante enrobés			X	Aucun DTA n'a été communiqué à ce stade de l'étude.
Présence d'engins pyrotechnique		X		
Autres (à préciser...)	X			Le bâtiment SHEDS a été totalement rénové et transformé en bureaux durant l'exploitation d'AIR INTER de 1979 à 1995. L'emprise des galeries techniques au R-1 devra être précisée en cas de réalisation de sondages au niveau RDC. La date de création des galeries techniques n'est pas connue mais il semble qu'elles sont postérieures à 1979 et qu'elles ont pu être réalisées lors de la rénovation du bâtiment par AIR INTER.

*NC : Non connu : les données disponibles ne permettent pas de répondre de façon définitive (incertitude)

Tableau 7 : Identification des contraintes pour la réalisation d'investigations

CHAPITRE 5 : ETUDES HISTORIQUE DOCUMENTAIRE ET MEMORIELLE (A110)

5.1. SOURCES D'INFORMATIONS

Le tableau ci-dessous précise les sources d'informations consultées et les réponses obtenues dans les délais impartis.

Légende code couleur tableau :

IGN (photographies historiques)	Consultation systématique Apave
Préfecture (ICPE ou équivalent)	Consultation systématique Apave selon spécificités du site
Témoignages anciens employés	Consultation Apave via le Donneur d'Ordre

Sources potentielles d'informations	Consultation Apave	Réponses dans les délais impartis	Extraits doc. fournis dans ce rapport	Observations le cas échéant
IGN (photographies historiques)	X	Internet	Oui	
BASIAS	X	Internet	Oui	
BASOL	X	Internet	Oui	
SIS	X	Internet	Non	
ARIA (BARPI - accidentologie)	X	Internet	Non	
Archives départementales	X	Oui	Oui	Madame Sylvie BUHOT Consultation des dossiers N°1488W/118, 120 et 121) en date 10/06/2021
Archives municipales	X	Non	/	Absence de retour dans les délais impartis
ARS	X	Oui	Non	Retour de Monsieur Gaëtan ABRIAL en date du 01/06/2021
Préfecture (ICPE ou équivalent)	X	Oui	Oui	Sonia GUERBOIS/ Rédactrice/instructrice ICPE Consultation des dossiers AIR FRANCE et TECALEMIT en date du 15/06/2021
Propriétaire(s)	X	Oui	Oui	AIR FRANCE
DRIEAT (UD 91)	X	Oui	Oui	Corinne LARIVIERE / Assistante de la cellule « Palaiseau-Air-Déchets »

Tableau 8 : Tableau d'identification des sources d'informations consultées

Les sites Internet consultés sont notamment les suivants :

- Géoportail : <https://www.geoportail.gouv.fr/>
- Photographies aériennes historiques : <https://remonterletemps.ign.fr/>
- Cadastre : <https://www.cadastre.gouv.fr/scpc/accueil.do>
- Bases de données BASIAS : <http://www.georisques.gouv.fr/dossiers/inventaire-historique-des-sites-industriels-et-activites-de-service-basias/>
- Bases de données BASOL : <https://basol.developpement-durable.gouv.fr/>
- Bases de données SIS : <http://www.georisques.gouv.fr/dossiers/sis-secteur-dinformation-sur-les-sols/donnees/>
- Données accidentologie : <https://www.aria.developpement-durable.gouv.fr/>
- Données sur les risques du territoire : <http://www.georisques.gouv.fr/>

5.2. CLASSEMENT REGLEMENTAIRE ET IDENTIFICATION DU SITE SOUS BASIAS-BASOL ou SIS

Le tableau suivant présente, sur la base des données disponibles, le classement réglementaire actuel et/ou historique du site et précise si celui-ci est identifié ou pas sous BASIAS et/ou BASOL.

Classement réglementaire actuel et/ou historique du site et identification sous BASIAS et/ou BASOL	Oui	Non	NC*	Informations complémentaires synthétiques le cas échéant
--	-----	-----	-----	--

Classement réglementaire actuel et/ou historique du site et identification sous BASIAS et/ou BASOL	Oui	Non	NC*	Informations complémentaires synthétiques le cas échéant
Est-ce que le site fait l'objet actuellement d'un classement réglementaire au titre des ICPE (Installations Classées pour la Protection de l'Environnement) ou a fait historiquement par équivalence l'objet d'un classement < Loi 1976 (Etablissements Incommodes...)	X			Société TECALEMIT : Exploitant : Société Técalemit Activités : Fabrication de tuyaux flexibles (en caoutchouc, en super polyamide et polyuréthane), fabrication de graisseurs à pression et filtres à air. Année : 1941 – 1943 : Régime de classement (DC/E/A) : Autorisation au titre des établissements relevant de la 2^{ème} classe des établissements dangereux, insalubres et incommodes Rubrique : - N°216-I-B : Dépôt de liquides inflammables de la 2^{ème} catégorie de moins de 30 000 L Année : 1946 Régime de classement (DC/E/A) : 1^{ère}, 2^{ème} et 3^{ème} classes (Arrêté préfectoral du 3 décembre 1947) des établissements dangereux, insalubres et incommodes Rubriques : - N°60-2-b : Atelier où l'on travaille le bois à l'aide de six machines mues par des moteurs (3^{ème} classe), - N°97 : Chaudronnerie de petites œuvres occupant 30 ouvriers (2^{ème} classe), - N°239 : Travail de métaux à froid par choc mécanique à l'aide de 55 presses et 6 cisailles (2^{ème} classe), - N°338-1-a : Application à froid de peinture cellulosique formant un mélange de la 1^{ère} catégorie, l'application étant faite par pulvérisation, la quantité de produit employée journellement de plus de 25 L et le nombre d'ouvrier occupés étant de 12 (2^{ème} classe), - N°235 : Décapage de métaux par grenaille métallique ((3^{ème} classe), - N°242 : Trempe et revenu des métaux (3^{ème} classe), - N°613 : Générateur d'acétylène dans un local spécial, la quantité de carbure étant inférieure à 75 kg et le volume du gaz de 2 400 L (2^{ème} classe), - N°239 ter : Décolletage des métaux (3^{ème} classe), - N°309 : Atelier de serrurerie ayant plus de 10 étaux (2^{ème} classe), - N°293 : Dénaturation d'alcool, la quantité totale d'alcool et autres produits et autres produits inflammables utilisée étant inférieure à 5 000 L (3^{ème} classe), - N°282 b : Dépôt d'alcool, en totalité dans des récipients ou des réservoirs métalliques, l'approvisionnement ne dépassant pas 150 000 L (3^{ème} classe), - N°174 2 b : Garage construit en partie en matériaux ne résistant pas au feu, d'une superficie supérieure à 400 m² (2^{ème} classe), - N°67-1 : Mélange de produits minéraux irritants (2^{ème} classe), - N°95 : Dépôt de charbon de bois de 20 000 kg (3^{ème} classe), - N°174-2 : Travail du caoutchouc sans emploi de solvants inflammables (3^{ème} classe), - N°241 : Fonderie de métaux et alliages (3^{ème} classe), - N°218-1-b : Atelier où l'on emploie des liquides inflammables de 1^{ère} catégorie pour la préparation de mélange dont le solvant n'est pas éliminé ultérieurement, la préparation étant faite à froid et la quantité de liquides inflammables réunis, même temporairement dans l'atelier, étant de 100 à 1 000 L (2^{ème} classe), - N°238 Décapage de métaux par les acides (3^{ème} classe), - N°244 Dépôt électrolytique en grand et à chaud des métaux (3^{ème} classe), - N°215-2-a : Dépôt de 6 000 L de liquides inflammables et plusieurs liquides de la 1^{ère} catégorie en surface (1^{ère} classe),

Classement réglementaire actuel et/ou historique du site et identification sous BASIAS et/ou BASOL	Oui	Non	NC*	Informations complémentaires synthétiques le cas échéant
				Année 1951: Outre les activités classées citées ci-dessus, la société Técalemit a adressé un courrier de demande d'autorisation d'exploiter l'installation suivante (Courrier du 21 Juin 1950): - N° 215-2-c : un dépôt souterrain de 5 000 L de liquides inflammable de la 1^{ère} catégorie (3^{ème} classe). Année 1953: Outre les activités classées citées ci-dessus, la société Técalemit a adressé un courrier de demande d'autorisation d'exploiter les installations suivantes (Courrier du 28 octobre 1953) : - N° 405 B 1 : application à froid de peinture par pulvérisation sur supports quelconque (2^{ème} classe), - N°406-1-b : cuisson et séchage de peintures, vernis, encres d'impression à l'exclusion des vernis gras (2^{ème} classe) Année 1973 : Outre les activités classées citée ci-dessus, la société Técalemit a adressé un courrier de demande d'autorisation d'exploiter les installations suivantes (courrier du 10 septembre 1973) : - N°255 : Réservoir vertical aérien de 60 000 L de fioul pour alimentation des chaudières (anciennement alimentées en charbon), - N°142-165-288 Traitement de surface avant peinture par vapeur de perchloroéthylène en cuve 1000 L et stockage en réservoir de 6000 L (consommation annuelle de 50 tonnes environ). Société AIR FRANCE Année 2005 Exploitant : AIR FRANCE <u>Bâtiment ASTROLAB anciennement Bâtiment central : (Dossier de déclaration du 12 septembre 2005 complété le 31 mars 2006)</u> Activités : Tertiaire (5 niveaux regroupant des bureaux), locaux techniques en sous-sol et Rez-de-chaussée. Régime de classement (DC/E/A) : Déclaration (Récépissé de déclaration du 4 mai 2006) Rubriques : - 2920 -2b : Installation de réfrigération – compression – 3 groupes froids (puissance absorbée totale : 496 MW, - 2910-A2 : Installation de combustion -3 chaudières – (Puissance thermique totale : 4,05 MW Depuis 2014 (mise à jour de la situation administrative) – Dossier de déclaration des installations soumises à la rubriques 1185 du 5 septembre 2014. Exploitant : AIR FRANCE <u>Bâtiment ASTROLAB (Bâtiment central)</u> Activités : Tertiaire (5 niveaux regroupant des bureaux), locaux techniques en sous-sol et Rez-de-chaussée en exploitation de gaz à effet de serre fluoré. Régime de classement (DC/E/A) : Déclaration avec contrôle Rubriques : - 2910-A2 : installation de combustion d'une puissance thermique nominale totale de 4.05 MW - 1185-2a : emploi dans des équipements clos en exploitation de gaz à effet de serre fluoré. La charge totale d fluide est de 500 kg. Présence de plans: Tableau 11 (Plan de 2014) et figures 7 et 8.

Classement réglementaire actuel et/ou historique du site et identification sous BASIAS et/ou BASOL	Oui	Non	NC*	Informations complémentaires synthétiques le cas échéant
				<u>Bâtiment SHEDS:</u> Activités : Tertiaire au Rez-de-chaussée, locaux et galeries techniques au sous-sol. Régime de classement (DC/E/A) : Déclaration avec contrôle Rubrique : - 1185-2a : emploi dans des équipements clos en exploitation de gaz à effet de serre fluoré. La charge totale de fluides est de 500 kg Présence de plans : Tableau 11 (Plan de 2014) et figure 5 <u>Bâtiment 50:</u> Activités : Atelier de charge d'accumulateurs. Régime de classement (DC/E/A) : Déclaration Rubrique : - 2925 : la puissance maximale de courant continu utilisable pour l'opération de charge est de 300 kW
Pour un site qui est actuellement ICPE ou équivalent historique et dans le cadre d'une démarche cessation d'activité, est-ce qu'un dossier réglementaire a été réalisé ?	X			<u>Année 1979</u> Cessation des activités de la société TECAFILTRE (anciennement Técalemit) par courrier de notification du 30 Août 1979 et transfert des activités à Saint-Quentin (dans l'Aisne). La cessation a été actée par un courrier du préfet en date du 10 décembre 1979. <u>Bâtiment ASTROLAB :</u> Dossier de cessation d'activité n°2010EN276 réalisé en août 2011 par AIR FRANCE concernant la rubrique 2920 (actuellement 1180) Dossier de cessation partielle de la chaufferie soumise à la rubrique 2910 en date du 24/05/2018. 2 chaudières d'une puissance thermique totale de 2400 kW sont mises hors service. <u>Bâtiment SHEDS :</u> -Dossier de cessation d'activité n° 2010EN276 réalisé en août 2011 par AIR FRANCE concernant la rubrique 2920. -Dossier de cessation d'activité des groupes froids de juillet 2012
Est-ce que le site est identifié sous BASIAS (emprise foncière partielle ou globale) ?		X		
Est-ce que le site est identifié comme SIS (emprise foncière partielle ou globale) ? Secteur d'information sur les Sols		X		
Est-ce que le site comprend des restrictions d'usage ou des servitudes liées à la problématique Site et Sols Pollués (emprise foncière partielle ou globale) ?		X		

Classement réglementaire actuel et/ou historique du site et identification sous BASIAS et/ou BASOL	Oui	Non	NC*	Informations complémentaires synthétiques le cas échéant
Est-ce que le site est identifié sous BASOL (emprise foncière partielle ou globale) ?	X			BASOL N° SSP001210901 (fiche annexe 3) Société : AIR FRANCE Synthèse : Un diagnostic de pollution des sols a été réalisé en mai 2011 dans le cadre de la cessation partielle d'activité du site (cessation de l'activité de maintenance/entretien des avions) au droit des zones identifiées à risque. Sur les 4 zones investiguées, 2 zones avérées de pollution des sols par les hydrocarbures ont été mises en évidence (zones numérotées 1 et 3 dans le rapport de diagnostic : FR0010-003359-ETU-00001-RPT-A01 / 06 mai 2011 / ARCADIS). L'impact mis en évidence dans la zone 3 n'a pu être délimité pour des raisons d'inaccessibilité. La pollution ayant atteint la zone de battement de la nappe souterraine, il est probable qu'elle ait migré en suivant le sens d'écoulement des eaux et il n'est pas exclu qu'elle s'étende sous des bâtiments. Deux diagnostics complémentaires visant à définir cette pollution ont été réalisés en novembre 2013 et octobre 2014. Le bilan de ces diagnostics pour la zone 3 est le suivant : - Pollution des sols aux hydrocarbures (jusqu'à 7170 mg/kg de matière sèche_MS) et aux "BTEX" (Benzène, Toluène, Éthylbenzène et Xylènes) (jusqu'à 8,2 mg/kg de MS), - Pollution de la nappe aux hydrocarbures totaux (jusqu'à 63 mg/l) Compte tenu des premiers diagnostics de pollutions ayant démontré la présence de diverses pollutions au droit du site, et de la vulnérabilité de la nappe d'eau souterraine, des campagnes d'analyses supplémentaires ont été prescrites à l'exploitant par arrêté préfectoral du 28/08/2015, de manière à préciser les zones sources, l'étendue actuelle et l'importance des diverses pollutions. Il a également été prescrit à l'exploitant de mettre en œuvre un plan de gestion dont l'objet est de rechercher les possibilités de suppression des sources de pollution, compte tenu des techniques disponibles et de leurs coûts économiques. Enfin, il est demandé à l'exploitant de réaliser une interprétation de l'état des milieux qui consiste, via des mesures portant sur la qualité de l'air intérieur des bâtiments potentiellement impactés, de s'assurer que l'état du milieu est compatible avec les usages constatés.

*Non connu : les données disponibles ne permettent pas de répondre de façon définitive (incertitude)

BASOL : base de données sur les sites et sols pollués (ou potentiellement pollués) appelant une action des pouvoirs publics, à titre préventif ou curatif.

BASIAS : base de données inventaire des anciens sites industriels et activités de services.

DC : régime de la déclaration ICPE / A : Autorisation / E : Enregistrement

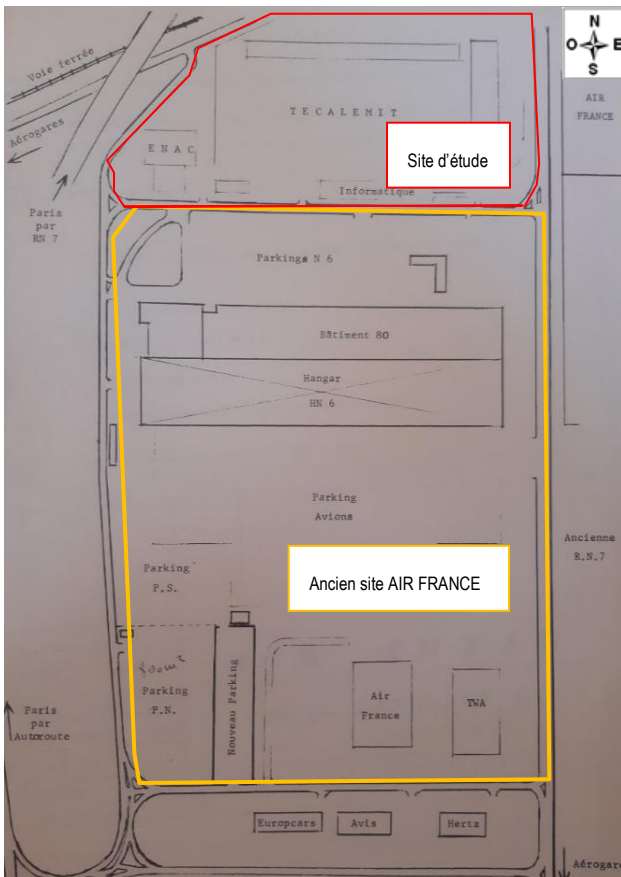
SIS : Secteur d'Information sur les Sols

Tableau 9 : Classement réglementaire actuel du site (ICPE) et/ou historique équivalent et identification BASIAS/BASOL

5.3. CONTEXTE INDUSTRIEL ET PASSIF ENVIRONNEMENTAL AUX ABORDS DU SITE

Le tableau suivant précise si il existe ou pas des sites identifiés sous BASIAS et/ou BASOL ou SIS dans l'environnement rapproché et notamment en amont hydrogéologique (distance de 100m) et éolien du site (contribution à une contamination du secteur).

Passif environnemental dans l'environnement rapproché du site d'étude	Oui	Non	Informations complémentaires synthétiques le cas échéant
Est-ce que l'environnement rapproché (100m) du site comprend un ou des sites BASIAS ?		X	

Passif environnemental dans l'environnement rapproché du site d'étude	Oui	Non	Informations complémentaires synthétiques le cas échéant
Est-ce que l'environnement rapproché (100m) du site comprend un ou des sites BASOL ?	X		N : SSP001210901 Voir fiche BASOL en Annexe 3 relative au site d'étude actuel. <i>Précision : Le site AIR FRANCE actuel (parcelle 53) ainsi que le site situé au sud correspondant aux parcelles 120 et 179 (anciennement propriété d'AIR FRANCE et AIR INTER) font l'objet de la fiche BASOL annexé au présent rapport. Les parcelles 120 et 179 ont historiquement accueilli des activités classées au titre de la nomenclature des ICPE. Principalement des activités d'entretien et de réparation d'avions (hangars), des ateliers et des stockages de carburant (Figure ci-dessous).</i> Nom : Air France Activité : Plusieurs activités dont le revêtement métallique ou traitement de surface par voie électrolytique ou chimique, station de service ou les carburants sont transférés dans des réservoirs des avions et stockages et emploi d'acétylène... Sources de pollution des sols et des eaux souterraines ? : stockage et distribution de carburants, le traitement de surfaces, le stockage et l'emploi d'acétylène. Position/site : Limite sud du site (limite séparative : Rue du Maréchal Devaux) Amont hydrogéologique ? : Oui Amont éolien ? : Oui 
Est-ce que l'environnement rapproché (100m) du site comprend un ou des sites BASOL ?	X		N : SSP001218501 Nom : ADP INTERNATIONAL Activité : Aéroport comprenant des installations de combustion, dépôt de combustibles minéraux, dépôt de liquide inflammables Position/site : 2 km au sud du site Amont hydrogéologique ? : Oui Amont éolien ? : Oui
Est-ce que l'environnement rapproché (100m) du site comprend un ou des SIS ?			

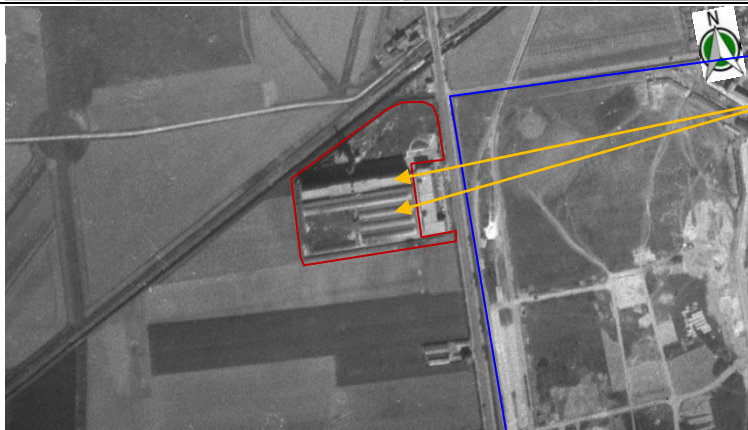
BASOL, base de données sur les sites et sols pollués (ou potentiellement pollués) appelant une action des pouvoirs publics, à titre préventif ou curatif. BASIAS : base de données inventaire des anciens sites industriels et activités de services – SIS : Secteur d'Information sur les Sols.



Tableau 10 : Inventaire des sites BASIAS et/ou BASOL dans l'environnement rapproché du site d'étude



5.4. HISTORIQUE DU SITE

5.4.1. Photographies aériennes historiques


Les photographies aériennes du site sont présentées dans le tableau ci-dessous (pour celles qui sont exploitables et non redondantes parmi les disponibles).



Année Caractéristique du cliché Mission / N° de cliché / Echelle cliché original	Photographies	Observations
IDENTIFIANT DE LA MISSION CCF00B-361_1921_CAF_B-36_0167 CLICHÉ n°167 ÉCHELLE: 1/9771 TYPE DE CLICHÉ: Argentique DATE DE PRISE DE VUE: 11/06/1921		<u>Site d'étude :</u> Parcelles agricoles <u>Environnement immédiat :</u> Parcelles agricoles
IDENTIFIANT DE LA MISSION C2314-1771_1947_CDP2366_0267 CLICHÉ n°267 ÉCHELLE: 1/24180 TYPE DE CLICHÉ: Argentique DATE DE PRISE DE VUE: 01/04/1947		<u>Site d'étude :</u> Construction des bâtiments SHEDS, ASTROLAB et le château d'eau construit en 1935 <u>Environnement immédiat :</u> Construction du bâtiment à l'Est du site à début de travaux d'aménagement au Sud-est du site (En bleu)

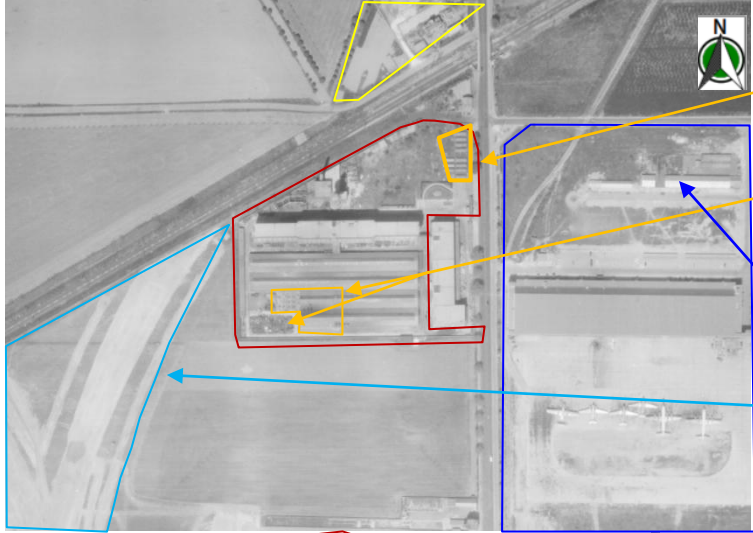
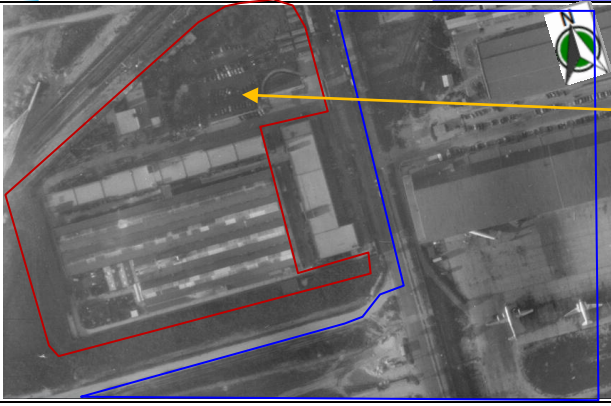
Année Caractéristique du cliché Mission / N° de cliché / Echelle cliché original	Photographies	Observations
IDENTIFIANT DE LA MISSION C93PHQ8221_1951_CDP3650_0690 CLICHÉ n°690 ÉCHELLE: 1/4930 TYPE DE CLICHÉ: Argentique DATE DE PRISE DE VUE: 16/06/1951		<u>Site d'étude :</u> - Construction de bâtiments dont une chaufferie et sa cheminée au nord de la parcelle entre 1947 et 1949 - Construction du bâtiment 50 et des bâtiments à l'est du site - Extension du bâtiment SHEDS - Présence d'une zone de stockage de nature inconnue au sud-ouest de la parcelle <u>Environnement immédiat :</u> - Construction de bâtiments industriels au Nord et au Sud du site (En jaune) - Passage d'une ligne ferroviaire au Nord du site (En pointillé vert) - Arrêt des travaux d'aménagement de la zone Sud-est du site (En bleu)
IDENTIFIANT DE LA MISSION C2214-0591_1956_CDP1108_1184 CLICHÉ n°1184 ÉCHELLE: 1/4988 TYPE DE CLICHÉ: Argentique DATE DE PRISE DE VUE: 07/05/1956		<u>Site d'étude :</u> - Ajout d'une zone de stockages de nature inconnue abrité au nord-est du site - Extension du bâtiment SHEDS et régression de la zone de stockage <u>Environnement immédiat :</u> - Construction de bâtiment à l'Est du site –aéroport d'Orly - Début de travaux construction de l'autoroute à l'Ouest du site
IDENTIFIANT DE LA MISSION CCF0D-2631_1958_CAF_D-263_0048 CLICHÉ n°48 ÉCHELLE: 1/6216 TYPE DE CLICHÉ: Argentique DATE DE PRISE DE VUE: 05/09/1958		<u>Site d'étude :</u> - Création d'un parking au nord du bâtiment SHEDS <u>Environnement immédiat :</u> - Développement de la zone aéroportuaire à l'Est su site

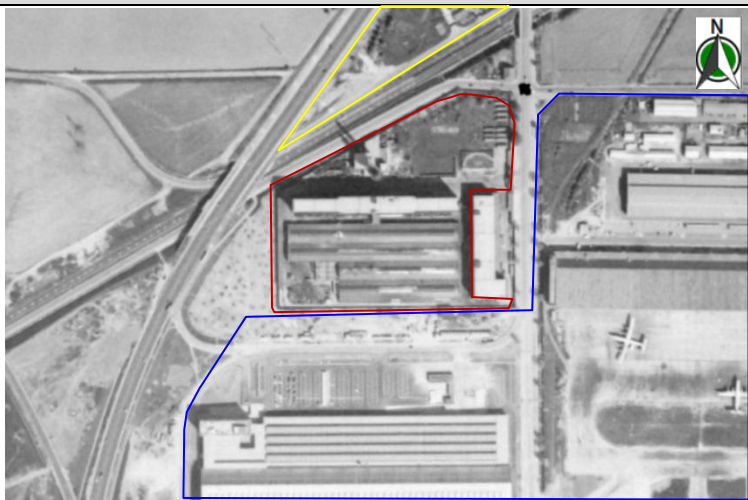
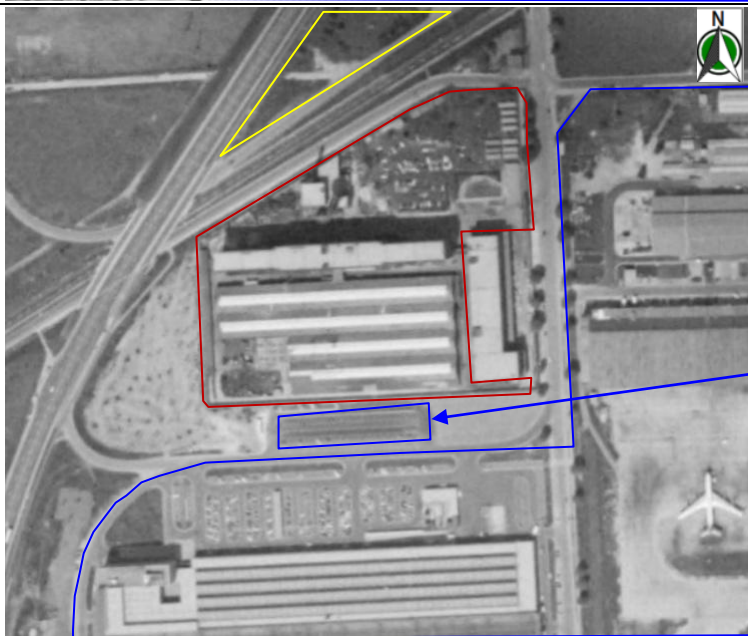
Année Caractéristique du cliché Mission / N° de cliché / Echelle cliché original	Photographies	Observations
IDENTIFIANT DE LA MISSION C2215-0031_1960_F2015-2315_0049 CLICHÉ n°49 ÉCHELLE: 1/25538 TYPE DE CLICHÉ: Argentique DATE DE PRISE DE VUE: 24/04/1960		<u>Site d'étude :</u> inchangé <u>Environnement immédiat :</u> Construction de bâtiments à l'Est et au sud du site – zone aéroportuaire
IDENTIFIANT DE LA MISSION C2215-0041_1961_F2215-2415P_0220 CLICHÉ n°220 ÉCHELLE: 1/25582 TYPE DE CLICHÉ: Argentique DATE DE PRISE DE VUE: 13/05/1961		<u>Site d'étude :</u> inchangé <u>Environnement immédiat :</u> Création d'un parking au sud du site
IDENTIFIANT DE LA MISSION C2315-0271_1964_FR793_0189 CLICHÉ n°189 ÉCHELLE: 1/3547 TYPE DE CLICHÉ: Argentique DATE DE PRISE DE VUE: 09/11/1964		<u>Site d'étude :</u> Construction d'un nouveau bâtiment au nord du site <u>Environnement immédiat :</u> Création d'un parking au sud du site



Année Caractéristique du cliché Mission / N° de cliché / Echelle cliché original	Photographies	Observations
IDENTIFIANT DE LA MISSION C2315-0021_1968_F2315_0028 CLICHÉ n°28 ÉCHELLE: 1/24308 TYPE DE CLICHÉ: Argentique DATE DE PRISE DE VUE: 01/04/1968		<u>Site d'étude :</u> Transformation de toute la zone Nord-est de la parcelle en parking <u>Environnement immédiat :</u> Début des travaux d'aménagement de la zone Nord et Nord-Ouest du site (En jaune) Extension du parking situé au sud du site et construction d'un nouveau bâtiment
IDENTIFIANT DE LA MISSION C2315-0401_1972_CDP6746_0934 CLICHÉ n°934 ÉCHELLE: 1/18111 TYPE DE CLICHÉ: Argentique DATE DE PRISE DE VUE: 01/01/1972		<u>Site d'étude :</u> Extension du bâtiment SHEDS <u>Environnement immédiat :</u> Développement de la zone industrielle au nord et Nord-ouest du site (En jaune) Construction de bâtiments au droit du parking situé au sud du site

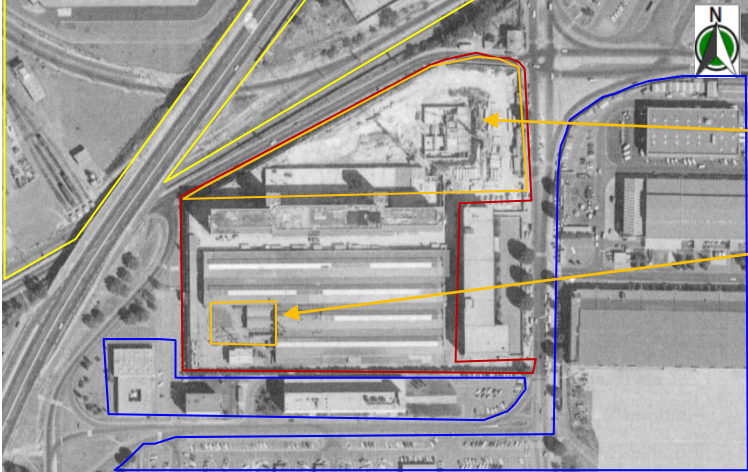Année Caractéristique du cliché Mission / N° de cliché / Echelle cliché original	Photographies	Observations
IDENTIFIANT DE LA MISSION C2315-0721_1974_CDP6121_0371 CLICHÉ n°371 ÉCHELLE: 1/6423 TYPE DE CLICHÉ: Argentique DATE DE PRISE DE VUE: 02/07/1974	 	<u>Site d'étude :</u> Réaménagement de la zone Nord de la parcelle avec : - Démolition des bâtiments, la cheminée et le château d'eau, - Suppression du parking Construction d'un nouveau bâtiment avec une cheminée au sud-ouest de la parcelle <u>Environnement immédiat :</u> Inchangé
IDENTIFIANT DE LA MISSION C2114-0061_1976_FR2809_0671 CLICHÉ n°671 ÉCHELLE: 1/26395 TYPE DE CLICHÉ: Argentique DATE DE PRISE DE VUE: 23/08/1976		<u>Site d'étude :</u> Début de travaux construction du restaurant actuel et parking souterrain Démolition d'une partie du bâtiment SHEDS (Extension) <u>Environnement immédiat :</u> Inchangé

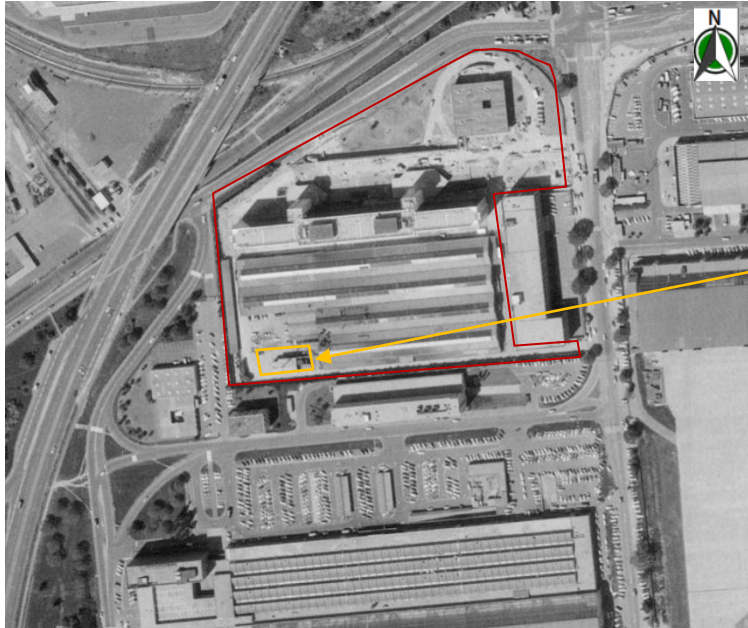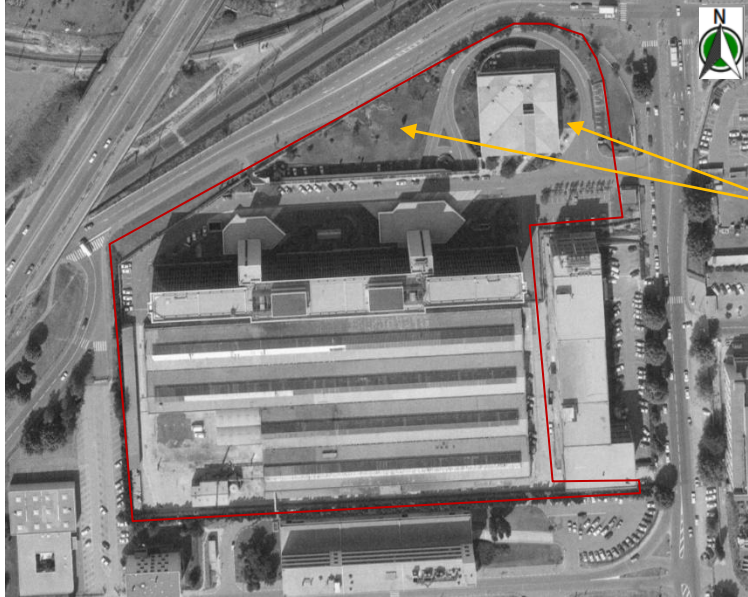Année Caractéristique du cliché Mission / N° de cliché / Echelle cliché original	Photographies	Observations
IDENTIFIANT DE LA MISSION C2214-0261_1977_FR2875_0168 CLICHÉ n°168 ÉCHELLE: 1/14348 TYPE DE CLICHÉ: Argentique DATE DE PRISE DE VUE: 01/06/1977		<u>Site d'étude :</u> Travaux de construction du restaurant d'entreprise et des parkings souterrains Construction d'un bâtiment pourvu d'une cheminée et d'une cuve aérienne horizontale au sud-ouest du site <u>Environnement immédiat :</u> Inchangé
IDENTIFIANT DE LA MISSION C2315-0281_1981_FR3377_0021 CLICHÉ n°21 ÉCHELLE: 1/7894 TYPE DE CLICHÉ: Argentique DATE DE PRISE DE VUE: 28/08/1981		<u>Site d'étude :</u> Fin des travaux de construction du restaurant d'entreprise et des parkings souterrains <u>Environnement immédiat :</u> Inchangé

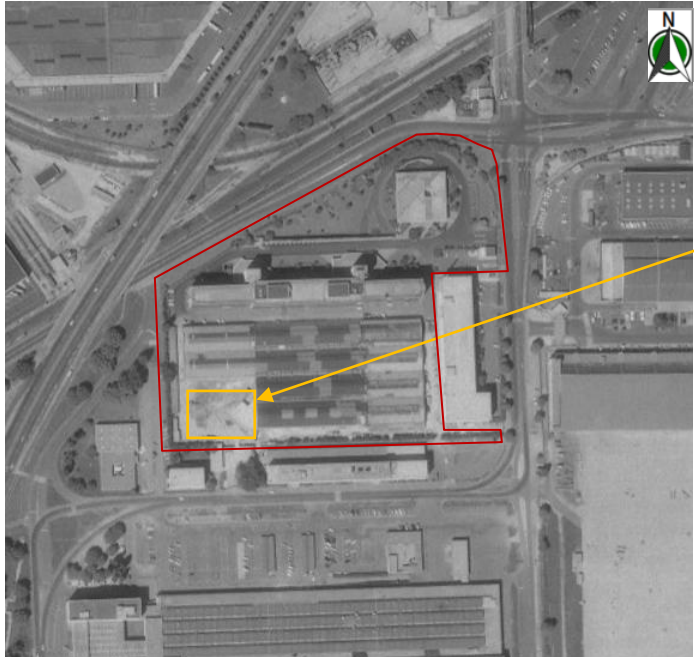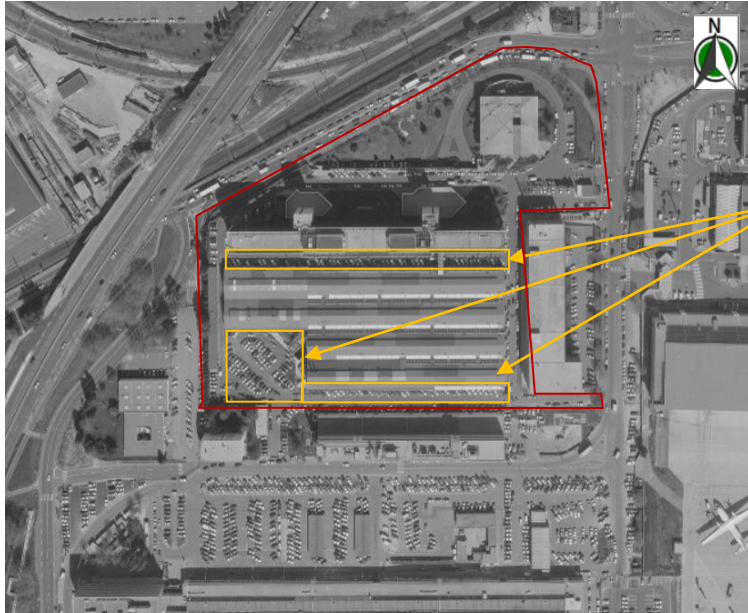Année Caractéristique du cliché Mission / N° de cliché / Echelle cliché original	Photographies	Observations
IDENTIFIANT DE LA MISSION C2114-0041_1987_FR4053_1120 CLICHÉ n°1120 ÉCHELLE: 1/20691 TYPE DE CLICHÉ: Argentique DATE DE PRISE DE VUE: 11/07/1987		<u>Site d'étude :</u> Démolition du bâtiment pourvu d'une cheminée et d'une cuve aérienne horizontale au sud-ouest du site <u>Environnement immédiat :</u> Inchangé
IDENTIFIANT DE LA MISSION C90SAA0471_1990_FR4567_0065 CLICHÉ n°65 ÉCHELLE: 1/4021 TYPE DE CLICHÉ: Argentique DATE DE PRISE DE VUE: 10/04/1990		<u>Site d'étude :</u> Création de parkings aériens au droit de l'ancien bâtiment situé au sud-est du site ainsi qu'au nord et sud du bâtiment SHEDS <u>Environnement immédiat :</u> Inchangé

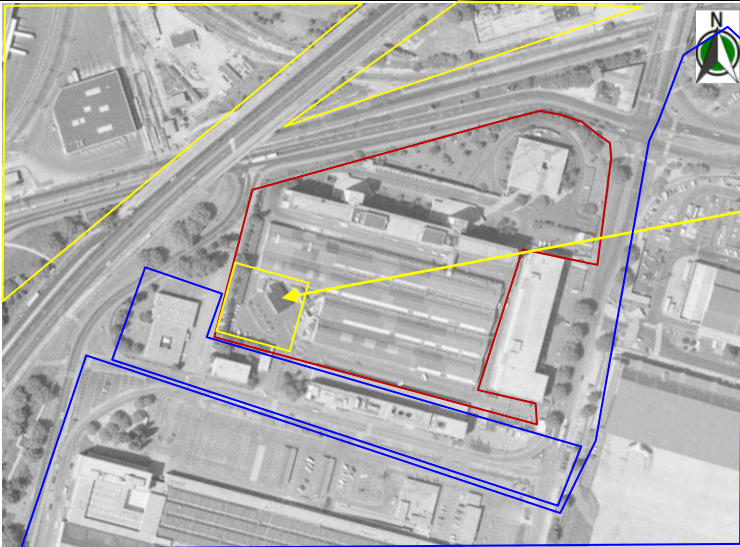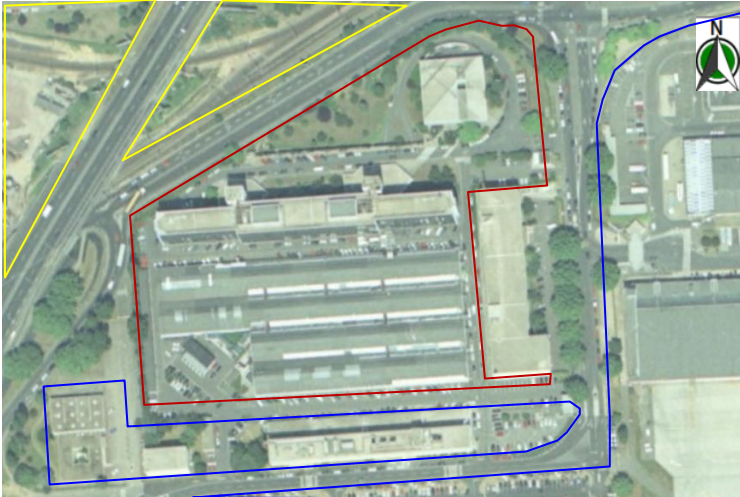Année Caractéristique du cliché Mission / N° de cliché / Echelle cliché original	Photographies	Observations
IDENTIFIANT DE LA MISSION C915AA1021_1991_FR8419_0094 CLICHÉ n°94 ÉCHELLE: 1/20058 TYPE DE CLICHÉ: Argentique DATE DE PRISE DE VUE: 02/06/1991		<u>Site d'étude :</u> Réaménagement de la zone sud-est du site et création d'un nouveau bâtiment <u>Environnement immédiat :</u> Inchangé
IDENTIFIANT DE LA MISSION C965AA0902_1996_FR5144_0768 CLICHÉ n°768 ÉCHELLE: 1/20350 TYPE DE CLICHÉ: Argentique DATE DE PRISE DE VUE: 14/06/1996		<u>Site d'étude :</u> Inchangé <u>Environnement immédiat :</u> Inchangé
IDENTIFIANT DE LA MISSION CP03000052_FD0075.13_2146 CLICHÉ n°2146 RÉSOLUTION: 80 cm TYPE DE CLICHÉ: Numérique DATE DE PRISE DE VUE: 21/06/2003		<u>Site d'étude :</u> Démolition du bâtiment construit au sud-ouest de la parcelle <u>Environnement immédiat :</u> Développement de la zone industrielle au Nord du site

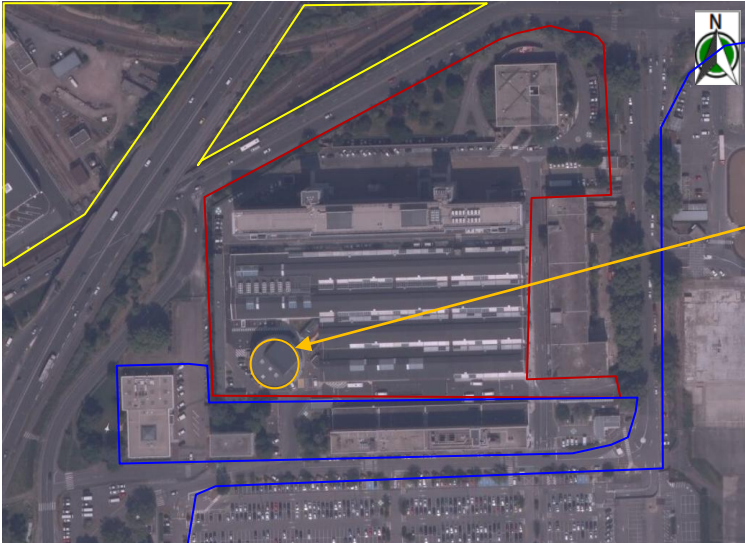
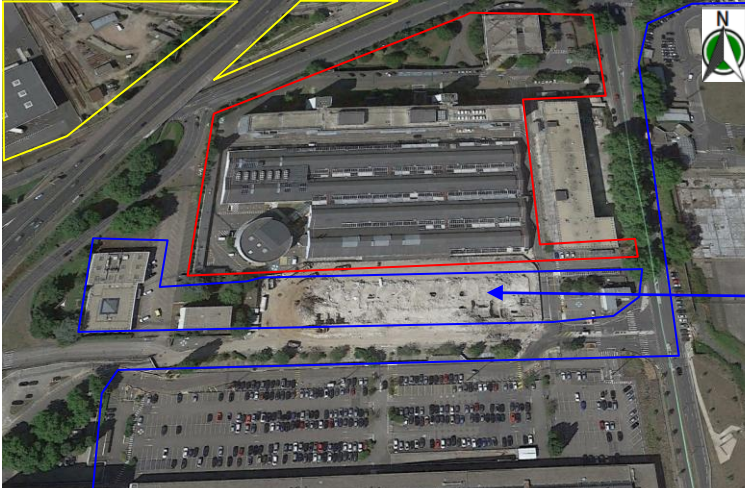
Année Caractéristique du cliché Mission / N° de cliché / Echelle cliché original	Photographies	Observations
IDENTIFIANT DE LA MISSION CP11000122_FD75x27_01528 CLICHÉ n°1528 RÉSOLUTION: 26 cm TYPE DE CLICHÉ: Numérique DATE DE PRISE DE VUE: 26/04/2011		<u>Site d'étude :</u> Construction du bâtiment de simulation P.N.C entre 2003 et 2007 <u>Environnement immédiat :</u> Inchangé
2017		<u>Site d'étude :</u> Inchangé <u>Environnement immédiat :</u> Démolition du bâtiment situé au Sud du site



Année Caractéristique du cliché Mission / N° de cliché / Echelle cliché original	Photographies	Observations
2019		<u>Site d'étude :</u> Inchangé <u>Environnement immédiat :</u> Démolition des bâtiments AIR FRANCE situés au sud du site et maintien du parking au sud
Synthèse	<u>Site d'étude :</u> Construction des bâtiments SHESD et ASTROLAB entre 1935 et 1940. Le bâtiment 50 est construit entre 1947 et 1951. Evolution de la configuration du site depuis 1974 comme suit : <u>Bâtiments SHEDS :</u> - Travaux d'extension du bâtiment en plusieurs étapes (en 1951, 1956, 1972 et 1974), - Démolition des extensions à partir de 1976. <u>Bâtiments ASTROLAB :</u> Configuration inchangée depuis sa construction à l'exception des parkings souterrains (deux niveaux) annexé à ce bâtiment depuis 1976. <u>Bâtiment 50 :</u> Configuration inchangée depuis sa construction en 1951 <u>Bâtiment Simulateur P.N.C :</u> Configuration inchangée depuis sa construction en 2007. <u>Zone nord de la parcelle :</u> - Occupée par des bâtiments, une cheminée, un château d'eau et un parking jusqu'en 1974, - Transformation en zone de stationnement puis construction d'un <u>restaurant d'entreprise</u> entre 1974 et 1977. - Configuration inchangée depuis 1996. <u>Environnement immédiat :</u> - Construction et développement de la zone aéroportuaire située à cheval sur les communes d'Orly (Val-de-Marne) et Paray-Vieille-Poste (Essonne) entre 1947 et 2011. - Développement de la zone d'activité de Rungis (limite nord du site d'étude) entre 1951 et 2003, - Développement des axes routiers entre 1960 et 2003, - Travaux de démolition des bâtiments d'AIR FRANCE situés au sud du site à partir de 2017.	




Tableau 11 : Synthèse des observations fournies par les photographies aériennes du site (source : remonterletemps.ign.fr)

5.4.2. Plans historiques du site

Le tableau suivant précise quels sont les principaux plans disponibles historiques du site :

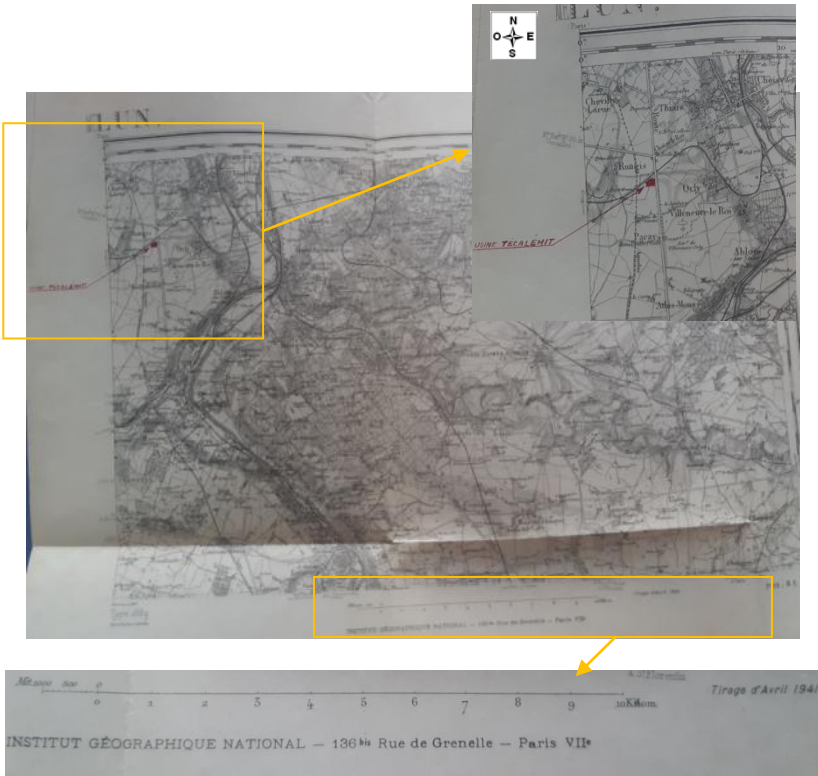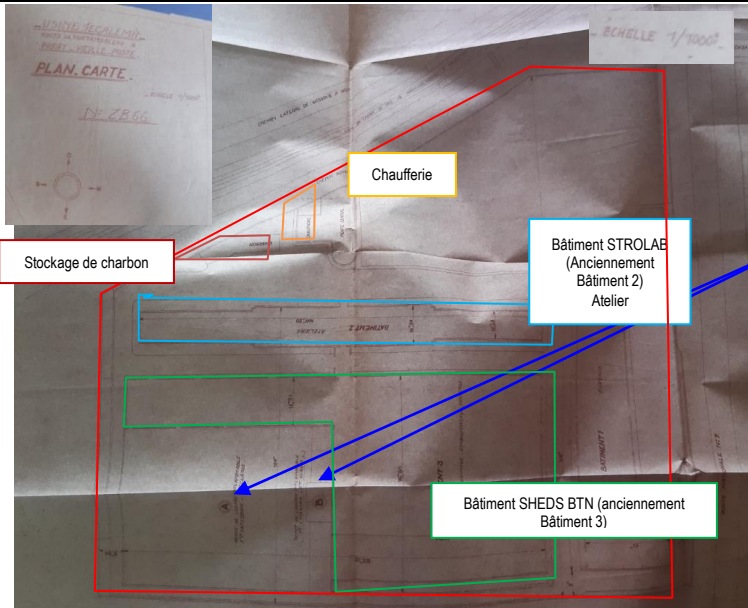Année	Plan	Observations/synthèse
1941		Plan de situation localisant l'usine Téalémit joint à la demande d'autorisation d'exploiter un dépôt de liquides inflammables du 24 juillet 1941
1941		Plan localisant les dépôts de liquides inflammables repères A et B, le plan joint à la demande d'autorisation d'exploiter un dépôt de liquides inflammables du 15 septembre 1942. (niveau RDC)

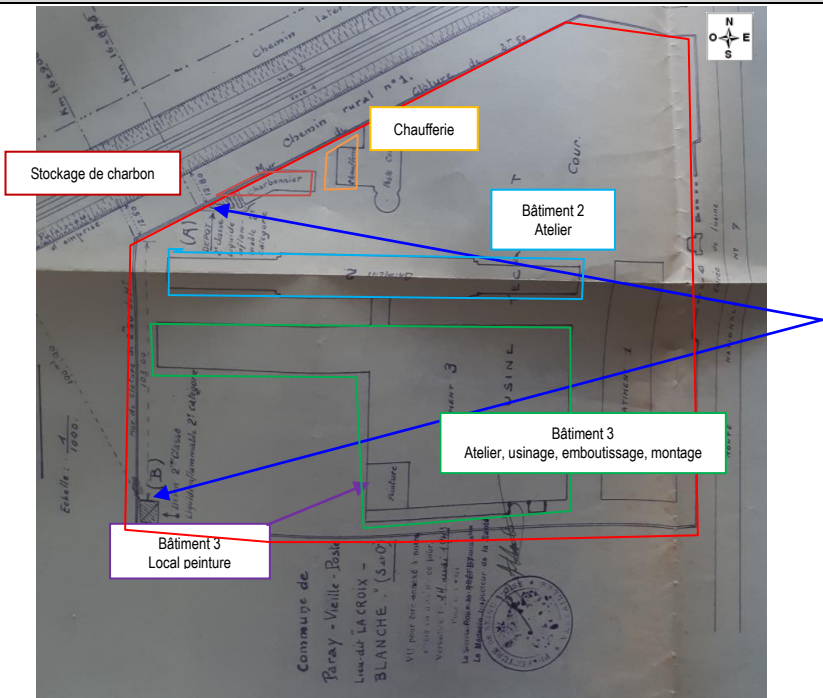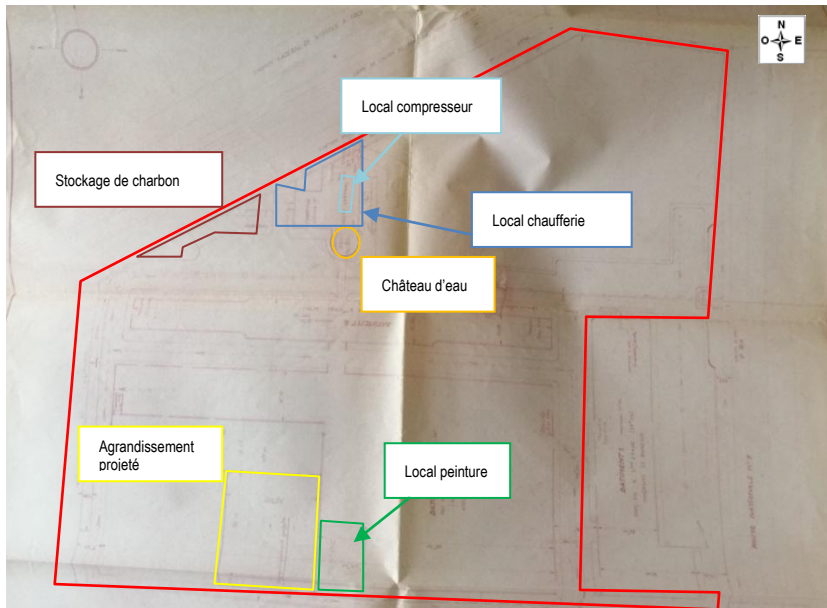Année	Plan	Observations/synthèse
Novembre 1943		Plan de la localisation des dépôts de liquides inflammables non enterrés de capacité n'atteignant pas 30 000L repérés A et B. (niveau RDC)
1947	Voir figure 10	Plan de 1947 localisant les DLI et ateliers
1954		Plan d'ensemble (niveau RDC) joint à la déclaration d'agrandissement des ateliers du bâtiment 3 (actuellement bâtiment SHEDS). Activité de l'atelier agrandi : - Dégraissage, - Peinture (four à peinture) - Ponçage, - Serrurerie.

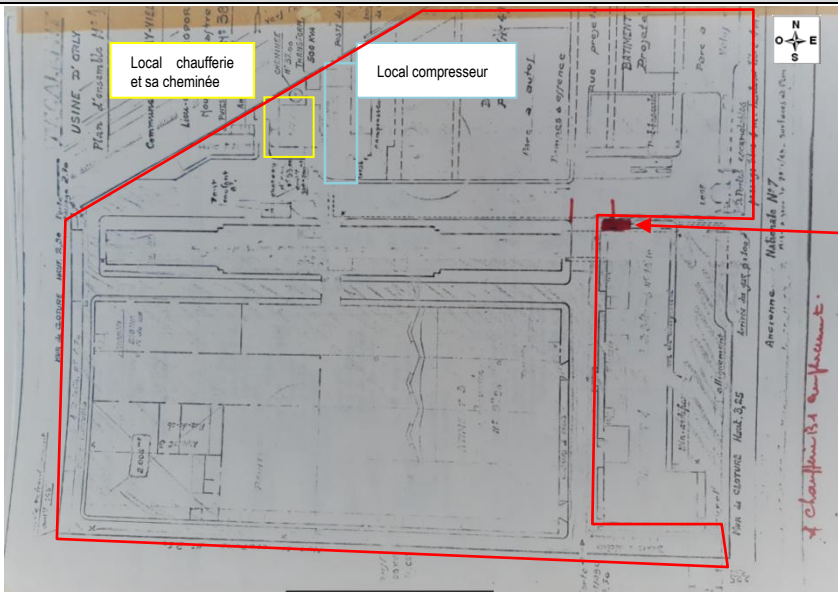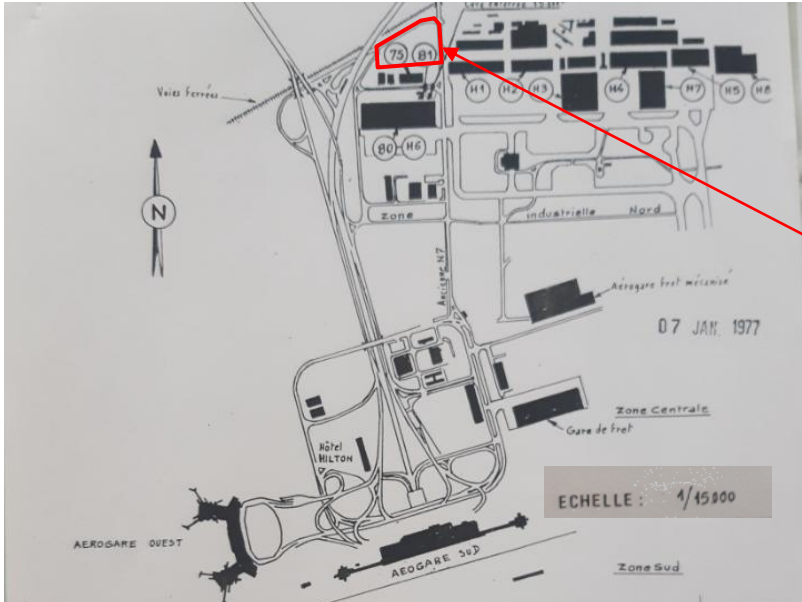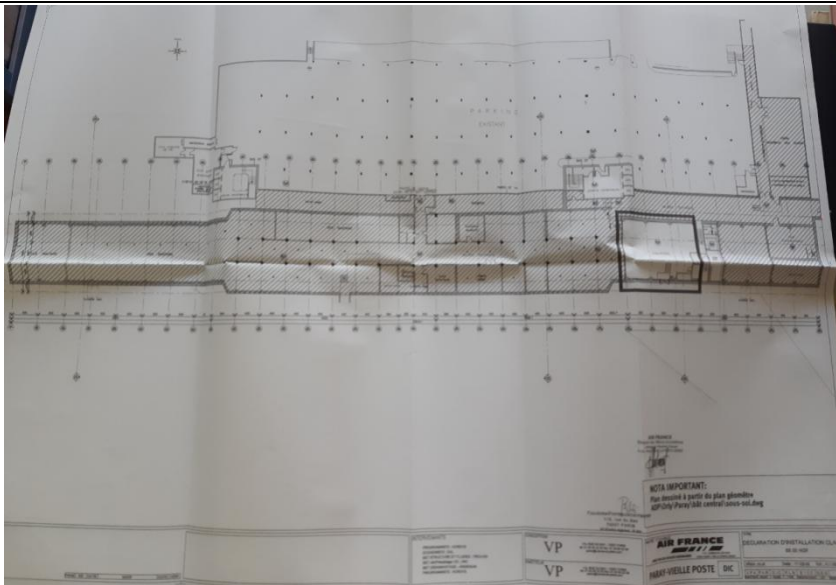Année	Plan	Observations/synthèse
1974		Plan du site joint à la déclaration de la chaufferie fonctionnant au gaz située hors périmètre d'étude (d'une puissance au foyer de 1400 thermis/heure) (niveau RDC)
1977		Plan de situation localisant l'usine TECALEMIT
2005		Plan de localisation de l'installation de combustion du bâtiment ASTROLAB joint au dossier de déclaration de 5 septembre 2005 (niveau R-1)

Année	Plan	Observations/synthèse
2012		Plan de masse localisant les cuves présentes sur le site (en orange)
2014		Plan de situation localisation des installations de réfrigération joint au dossier de déclaration du 5 septembre 2014.
2011		Plan de localisation des zones de pollution identifiée dans le diagnostic initial de pollution des sols N° Arcadis / FR0010-003359-ETU-00001-RPT-A01 / 06 mai 2011 (niveau RDC)

Année	Plan	Observations/synthèse
2011	Voir figure 11	Plan de localisation des investigations réalisées en 2011 ainsi que les résultats d'analyses des échantillons prélevés dans la zone 3 (entre le bâtiment SHEDS et ASTROLAB) et la zone 4 (cuve enterrée à proximité du bâtiment ASTROLAB) ;

Tableau 12 : Plans disponibles sur l'historique du site (Source : Préfecture de l'Essonne)

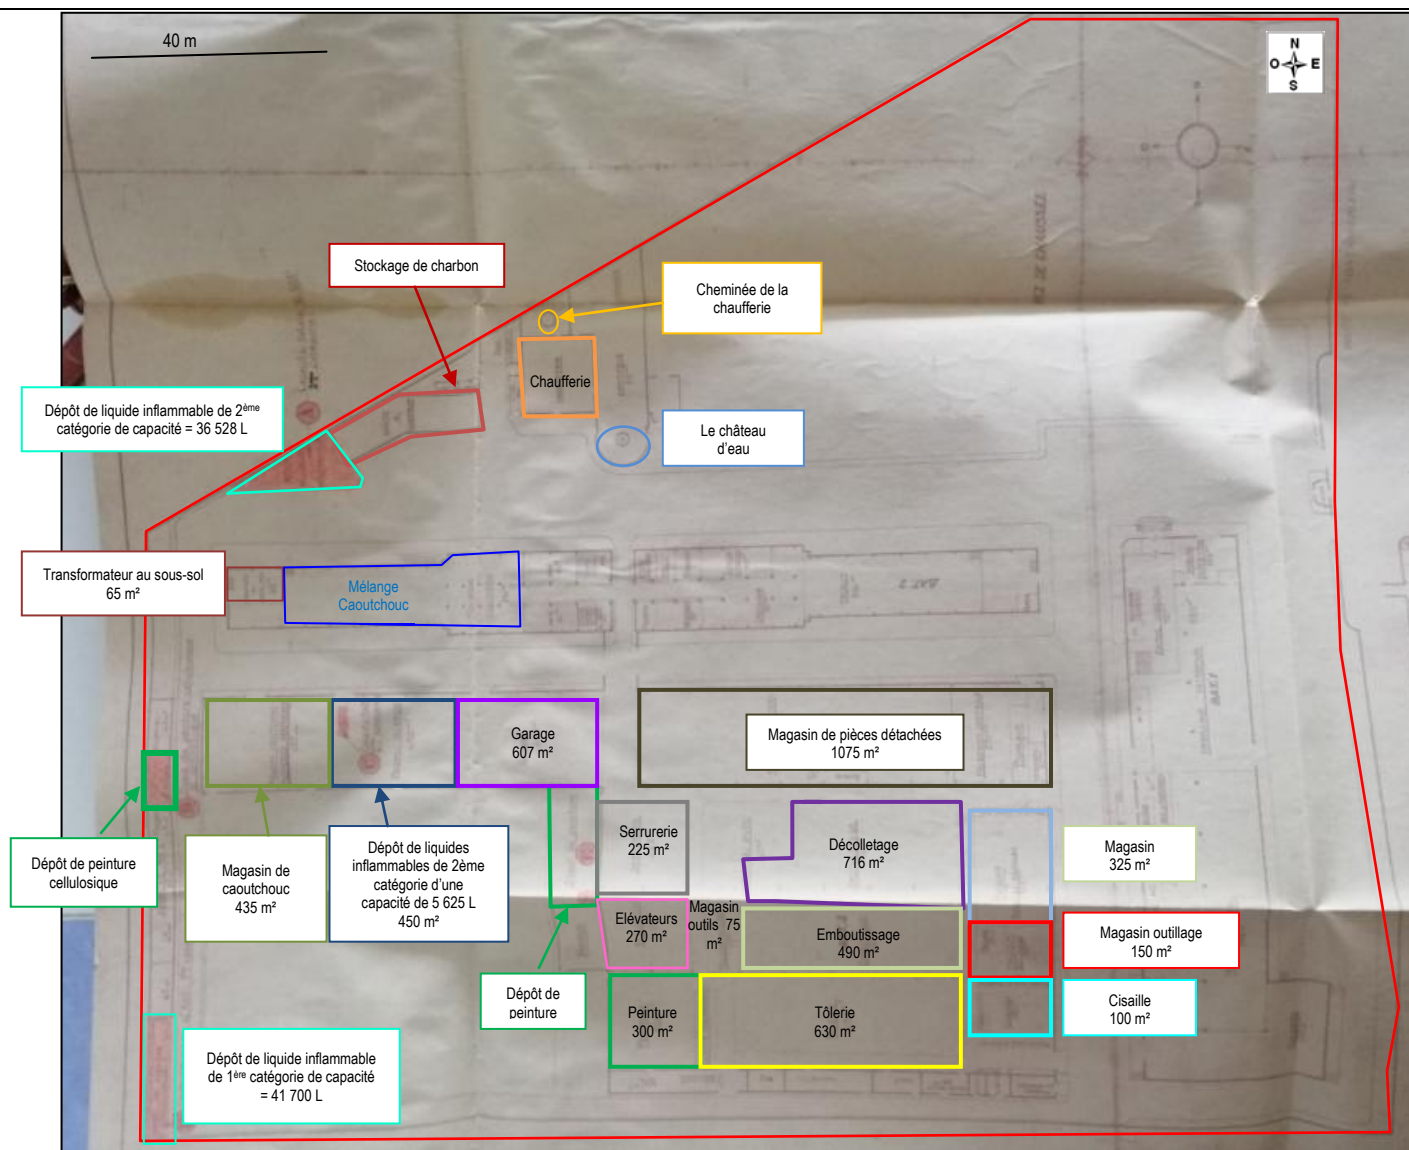


Figure 10 : Plan de 1947 localisant les DLI et ateliers (niveau RDC)

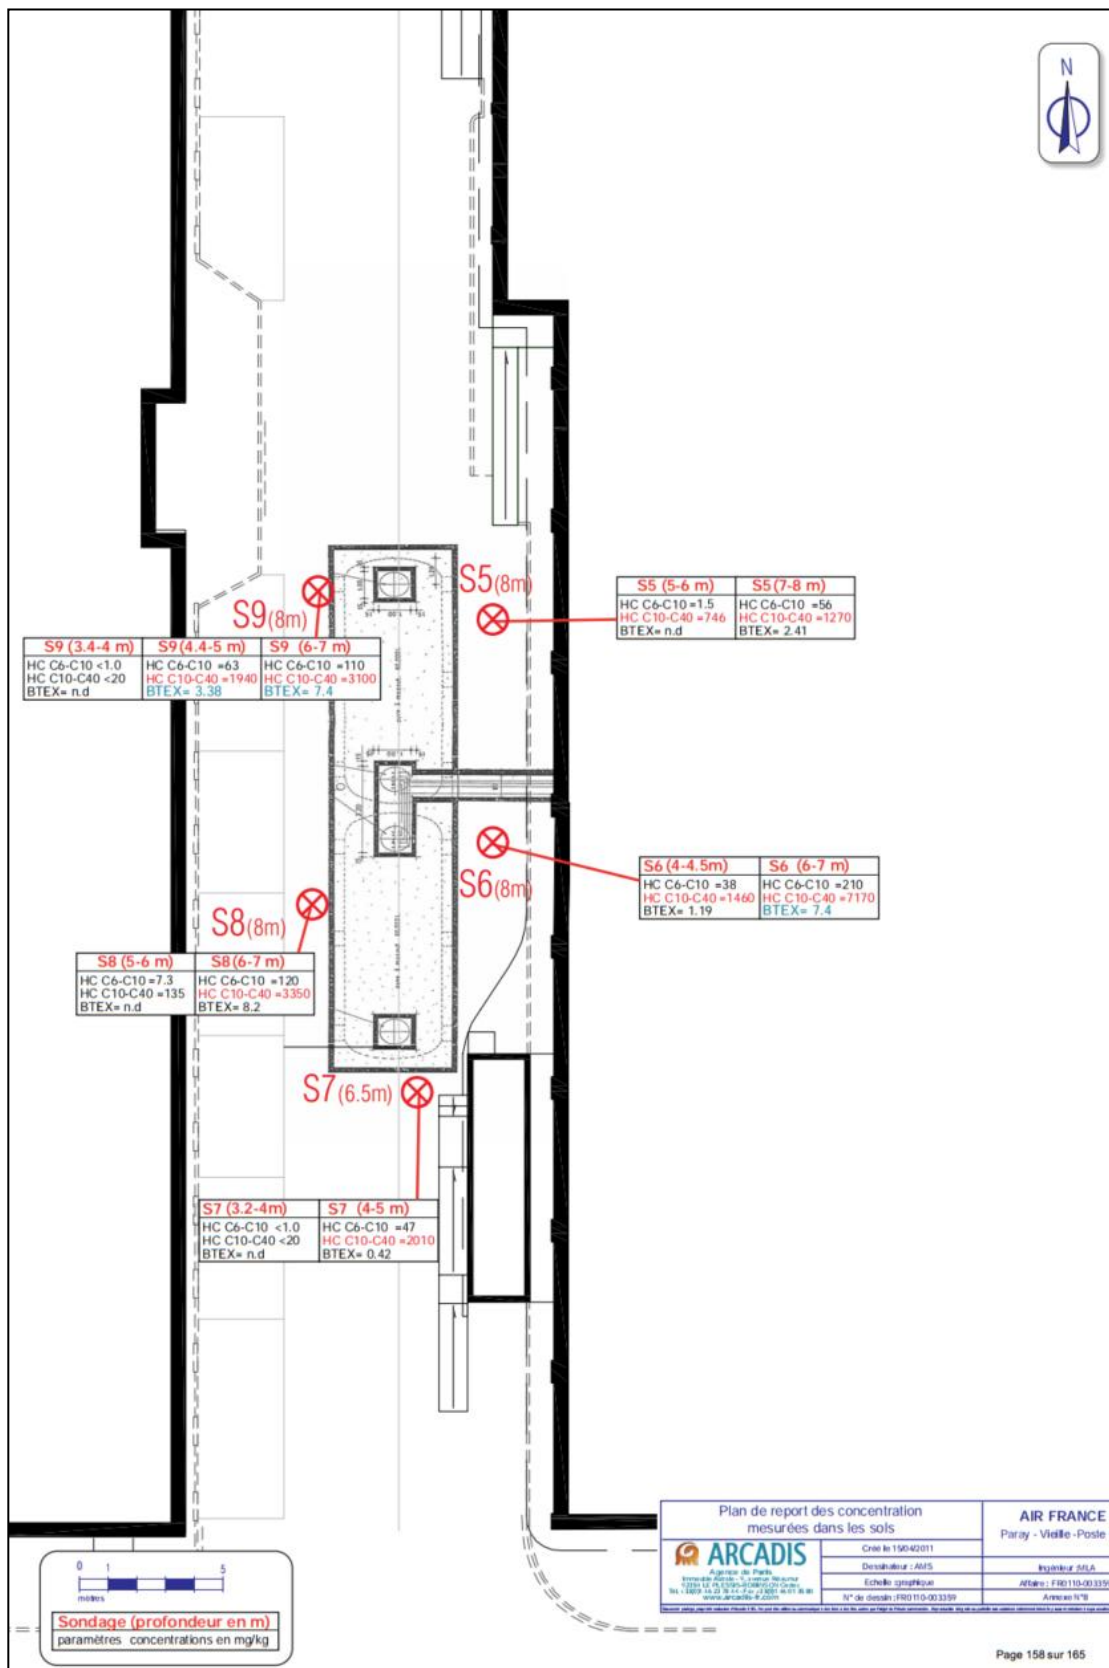


Figure 11 : Résultats des analyses des échantillons prélevés au droit de la zone 3 : 2 cuves enterrées situées entre les bâtiments SHEDS et ASTROLAB (Source : Rapport ARCADIS n°FR0010-003359-ETU-000001-RPT-A01)

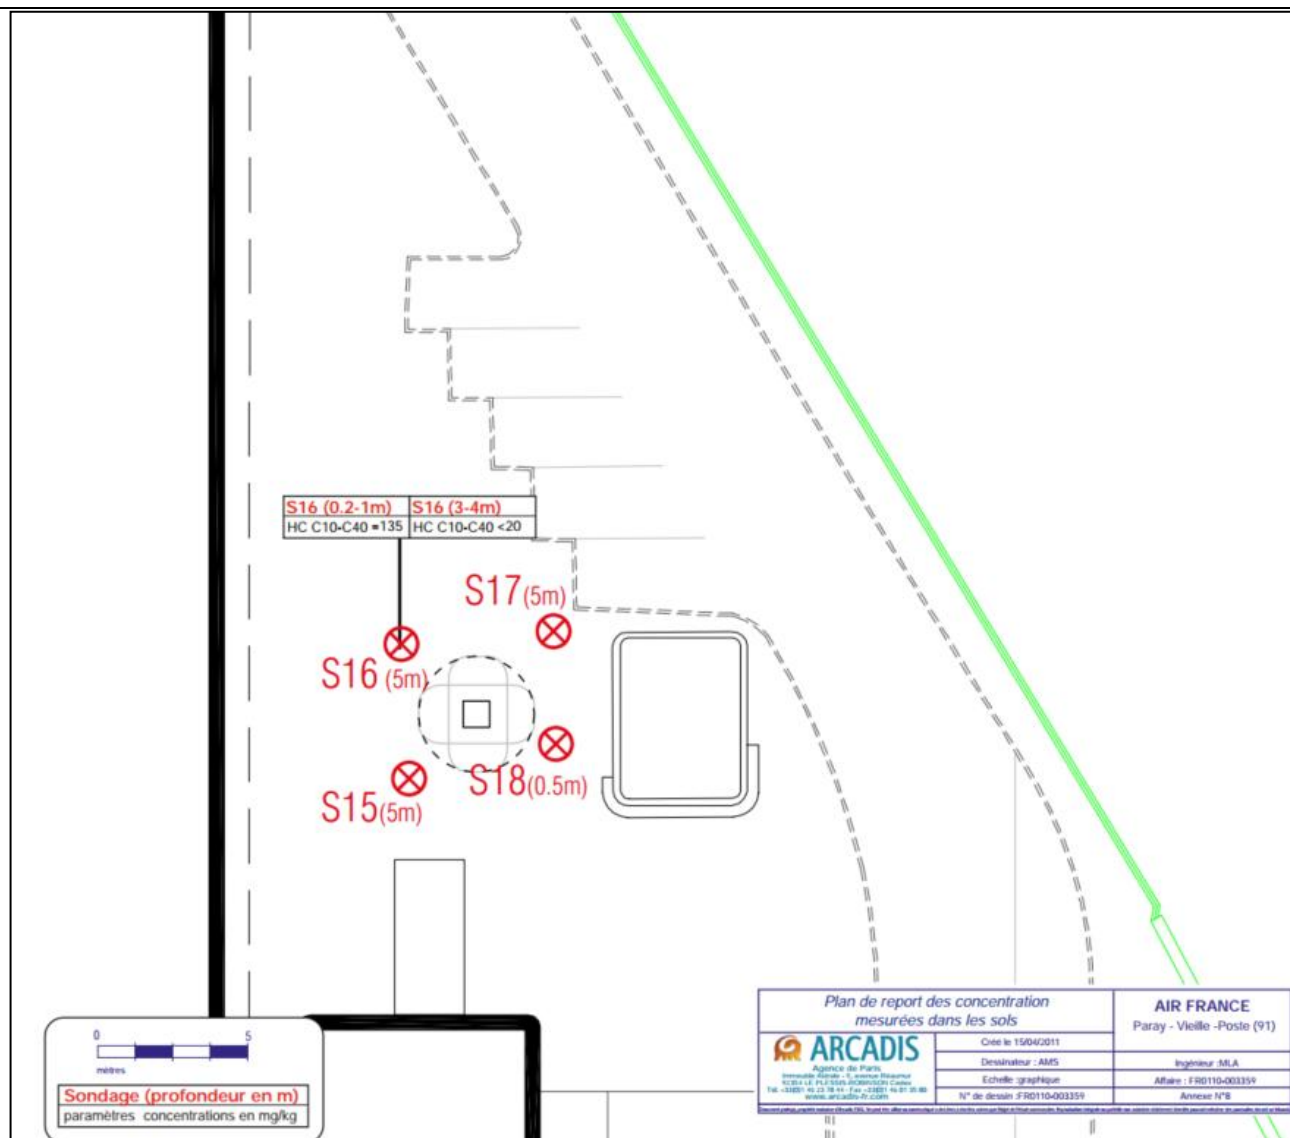


Figure 12 : Résultats des analyses de échantillons prélevés au droit de la zone 4 – 1 cuve enterrée située à proximité du bâtiment ASTROLAB (Source : Rapport ARCADIS n°FR0010-003359-ETU-000001-RPT-A01)

5.4.3. Suspicion d'engins pyrotechniques

Le tableau suivant précise si dans les données disponibles, il est fait mention d'événements conduisant à suspecter la présence d'engins pyrotechniques :

Evénements conduisant à suspecter la présence d'engins pyrotechniques	Oui	Non	NC*	Observations
Photographies aériennes historiques (impacts de bombes...)		X		
Données historiques (site militaire...)		X		
Conclusion : compte tenu des données présentées ci-avant, est-il préconisé de faire réaliser une étude spécifique sur le volet pyrotechnique ?		X		

*NC : Non connu : les données disponibles ne permettent pas de répondre de façon définitive (incertitude)

Tableau 13 : Données sur la présence d'engins pyrotechniques

5.4.4. Périodes principales historiques et données administratives techniques et environnementales associées

Le tableau ci-après présente une synthèse des périodes principales du site, les données foncières et les acteurs associées à celles-ci et données environnementales.

PERIODE	EXPLOITANT	PROPRIETAIRE	SURFACES Limites foncières site	ACTIVITES	BATIS INFRA Constructions/ Travaux/remblais	ICPE/Classement historique Antériorité réglementaire Détail des rubriques : voir tableau 8	PRODUITS Typologie Stockages	EAUX Alimentation Traitement Rejet Réseaux Puisard	AIR Rejets	DECHETS Production stockage traitement	ENERGIE Sources stockages Réseaux	EVENEMENTS Incident Accident Bombardement Epandage
Avant 1935	NC	NC	NC	Activité agricole	Non	Non	Non	NC	Non	Non	Non	NC
1935 – 1937	PILLOT Chaussures	Famille AUBAUT	NC	Fabrication de chaussures à semelle de caoutchouc	NC	Non	NC	NC	NC	NC	NC	NC
1937-1979	Société TECALEMIT	AIR INTER	Environ 39 200 m²	Fabrication de durites en caoutchouc, de filtres et de graisseurs	2 bâtiments administratifs Un atelier de fabrication Un château d'eau Une chaufferie avec une cheminée associée	<u>Année : 1941 – 1943 :</u> <u>De 1946-1953</u> N°216-I-B : (2ème classe), N°60-2-b : (3ème classe), N°97 : (2ème classe), N°239 : (2ème classe), N°338-1-a : (2ème classe), N°235 : (3ème classe), N°242 : (3ème classe), N°613 : (2ème classe), N°239 ter : (3ème classe), N°309 : (2ème classe), N°293 : (3ème classe), N°282 b : (3ème classe), N°174 2 b (2ème classe), N°67-1 (2ème classe), N°95 : (3ème classe), N°174-2 : (3ème classe), N°241 : (3ème classe), N°218-1-b : (2ème classe), N°238 (3ème classe), N°244 (3ème classe), N° 215-2-c (3ème classe). N°406-1-b : (2ème classe)	Hydrocarbures : - Deux réservoirs non enterrés de liquides inflammables. 2ème catégorie. Capacité de chaque réservoir <30 000L - Deux réservoirs de liquide inflammable 1ère catégorie de configuration non connue. Capacité de chaque réservoir <1500 L) Solvants, Peinture cellulosique et synthétique (capacité totale de 30.000 L) Alcools (dépôt de 150 000 L), Métaux, dégraisseurs, Encres d'impression, acides, produits minéraux irritants, verniss, charbon (dépôt de 20 000 kg)	Rejet des eaux des usines TECALEMIT dans un égout qui débouche sur la Seine un peu en aval du Pont de Choisy-le-Roi	Rejet de la cheminée de la chaufferie	NC	Chaufferie fonctionnant au fioul	Une acidité excessive des eaux rejetées dans l'égout de l'usine en juin 1950 (Ph =2,2). Plainte d'une société de pêche en raison de la destruction des poissons observée en ce point de la Seine. Un traitement des eaux avant rejet en ajoutant de la soude à été mis en place après la plainte. Une teneur de 20 mg /L en acide cyanhydrique a été observée dans les eaux rejetés dans l'égout en novembre 1950

PERIODE	EXPLOITANT	PROPRIETAIRE	SURFACES Limites foncières site	ACTIVITES	BATIS INFRA Constructions/ Travaux/remblais	ICPE/Classement historique Antériorité réglementaire Détail des rubriques : voir tableau 8	PRODUITS Typologie Stockages	EAUX Alimentation Traitement Rejet Réseaux Puisard	AIR Rejets	DECHETS Production stockage traitement	ENERGIE Sources stockages Réseaux	EVENEMENTS Incident Accident Bombardement Epdage
1979- 1995	AIR INTER	AIR INTER	Environ 39 200 m²	Activité tertiaires (Bureaux) et simulateurs de vol depuis 1990 (selon le donneur d'ordre)	La configuration des bâtiments (intérieure) à cette période n'est pas connue (Absence de plans et d'information concernant cette période d'exploitation). Néanmoins, d'après les photographie aérienne la configuration externe du site serait identique à l'actuelle excepté le bâtiment simulateur de vol PNC inexistant à cette période. Entre 1979 et 1995 le site comprenait : Le Bâtiment ASTROLAB Le bâtiment 50 Le bâtiment SHEDS Un restaurant d'entreprise	Aucune information n'a été retrouvée	NC	NC	NC	NC	NC	NC
1995 : Année de fusion d'AIR INTER ET AIR FRANCE (Selon le donneur d'ordre)												
De 1995 à aujourd'hui	AIR FRANCE	AIR FRANCE	Environ 39 200 m²	Activité tertiaires (Bureaux) et simulateurs de vol	<u>Cf. Tableau 5</u>	<u>Cf. Tableau 9</u>	Hydrocarbures (Fioul), aérosols, dégraissseurs, peintures, huiles pour les groupes hydrauliques	L'eau est utilisée pour le nettoyage, les sanitaires et la consommation humaine. Les eaux pluviales de toitures et de ruissellement sont directement dirigées vers le réseau communal d'eau pluviale	Rejets de la chaufferie fonctionna nt au gaz	DIB ⁽¹⁾ , DEEE ⁽¹⁾ , chiffons souillés, des bio déchets, Gestion des déchets par des sociétés spécialis ée	Chaufferie gaz	Non

* Non connu

⁽¹⁾ : Déchets Industriel Banal

⁽¹⁾ Déchets d'équipements Electriques et Electroniques

Tableau 14 : Périodes principales du site d'étude – synthèse des données foncières, acteurs, activités associées et environnementales

5.5. SOURCES DE POLLUTION POTENTIELLES DES SOLS SUR LE SITE

Les informations collectées lors de la visite de site (questionnaire...) et de l'étude historique sont présentées dans le tableau de synthèse n°14 ci-après et sur la figure 11.

Fig. 13	Désignation /Localisation/ Activités	Risques potentiels pollution sols	Accidents ? Pollution historique ?	Produits utilisés et typologie polluants potentiels	Observations organoleptiques	Profondeurs sources potentielles pollution sols en m/sol	Autres observations Contraintes investigations (accès, nettoyage, structures...) Recommandations Mesures d'urgence	Sources retenues ?
Bâtiment SHEDS B.T.N								
1	4 Groupes hydrauliques des simulateurs de vol et fûts d'huiles (environ 200L/fût) (AIR France – constaté en 2021)	Fuites, égouttures	Non	Huiles (hydrocarbures pétroliers)	Non	0-1 m	Fûts sur rétention	Oui, produit utilisé potentiellement polluant mais la quantité présente et l'existence de rétention limite le risque d'impacter les sols
2	Anciens locaux de peintures (de stockages ou d'application de peinture) – Plans de 1943 et 1947 (TECALEMITE 1943-1979)	Fuites, égouttures	NC	métaux, solvants aromatiques (BTEX) et chlorés (COHV)	/	0-1 m	Actuellement des bureaux sont présents au droit de l'ancien local peinture	Oui, car activité et substances potentiellement polluantes
3	Ancien atelier de dégraissage, de ponçage et d'application de peintures, d'encres d'impression AP 1947/1948/1950 et cessation en 1979 (TECALEMITE 1947-1979)	Fuites, égouttures	NC	Peintures et vernis synthétiques et cellulosique, alcools, charbons, acides dont acide cyanhydrique, encres, cyanures, métaux, solvants, gas-oil, fuel, essence, benzol, diluants, perchloroéthylène (PCE) Hydrocarbures et, huiles	/	0-2 m	Actuellement des bureaux sont présents au droit des anciens ateliers	Oui, car activité et substances potentiellement polluantes
4	2 stockages DLI 2ème et 3ème classe <30000L et > 1500L (plans 1941 et 1942) (TECALEMITE 1947-1979)	Fuites, débordement	NC	Hydrocarbures (HCT), HAP, BTEX	/	0-2	Aucune information sur la nature du dépôt (aérien ou enterré) n'a été retrouvé Actuellement des bureaux sont présents au droit de ces anciens stockages de liquides inflammables	Oui, car activité et substances potentiellement polluantes
5	Ancien garage de 607 m ² Plan 1947 (TECALEMITE 1947-1979)	Fuites, égouttures	NC	Hydrocarbures (HCT), HAP, BTEX, COHV métaux,	/	0-2 m	Actuellement des bureaux sont présents au droit de l'ancien garage	Oui, car activité et substances potentiellement polluantes

Fig. 13	Désignation /Localisation/ Activités	Risques potentiels pollution sols	Accidents ? Pollution historique ?	Produits utilisés et typologie polluants potentiels	Observations organoleptiques	Profondeurs sources potentielles pollution sols en m/sol	Autres observations Contraintes investigations (accès, nettoyage, structures...) Recommandations Mesures d'urgence	Sources retenues ?
6	Dépôt souterrain de liquide inflammable de 2ème catégorie de 5625 L (TECALEMITE 1946)	Fuites, débordement	NC	Hydrocarbures (HCT), HAP, BTEX	/	0-5 m	Actuellement des bureaux sont présents au droit de ces anciens stockages	Oui, car activité et substances potentiellement polluantes
7	Ancien transformateur - Plan de 1973 (TECALEMITE 1947-1979)	Fuites, égouttures	NC	PCB, et/ou huile diélectrique (HCT)	/	0-1	Actuellement des simulateurs de vol sont présents au droit des anciens ateliers	Oui, car activité et substances potentiellement polluantes
Bâtiment ASTROLAB								
8	Groupe électrogène fonctionnant au fioul	Fuites, égouttures	Non	Hydrocarbures (HCT), HAP, BTEX	/	0-2 m	à proximité du bâtiment ASTROLAB	Oui, car activité et substance potentiellement polluantes
9	Cuve enterrée de fioul (8 000 L)	Fuite, débordement	Non	Hydrocarbures (HCT), HAP, BTEX	/	0-6 m	à proximité du bâtiment ASTROLAB	Oui, car activité et substance potentiellement polluantes depuis 2011
10	Ancienne chaufferie au fuel	Fuites, égouttures	Non	Hydrocarbures (HCT), HAP, BTEX	/	0-1 m	L'ancienne chaufferie fonctionnant au fioul a fait l'objet d'un changement de combustible avant 2000. Le fioul a été remplacé par le gaz	Oui, car activité et substances potentiellement polluantes
11	2 cuves de 30 000 L enterrées et inertées qui ont contenu du fioul (60 000 L accumulés), Plan de 2012 (AIR FRANCE)	Fuites, débordement	NC	Hydrocarbures (HCT), HAP, BTEX	/	0-5 m	Les cuves alimentaient historiquement la chaufferie du bâtiment ASTROLAB. Elles ont été mises hors service et inertées	Une caractérisation de l'évolution des teneurs constatées en 2014 est recommandée
12	Transformateur de puissance	Fuites, égouttures	Non	Diélectrique (PCB et/ou huile HCT)	/	0-1	Présence d'une dalle béton au droit du transformateur	Non, car une dalle béton neuve est présente au droit du transformateur
13	Ancien transformateur situé au sous-sol Plan 1947 (TECALEMITE 1947-1979)	Fuites, égouttures	Non	Diélectrique (PCB et/ou huile HCT)	/	0-1	/	Oui, car activité et substances potentiellement polluantes
Bâtiment simulateurs de vol PNC								
14	Local groupe hydraulique et fûts d'huiles (environ 200L/fût) (AIR France – constaté en 2021)	Fuites, égouttures	Non	Huiles hydrauliques	/	0-1 m	/	Oui, produit potentiellement polluant mais faible quantité présente et existence de rétention limitant le risque d'impacter les sols

Fig. 13	Désignation /Localisation/ Activités	Risques potentiels pollution sols	Accidents ? Pollution historique ?	Produits utilisés et typologie polluants potentiels	Observations organoleptiques	Profondeurs sources potentielles pollution sols en m/sol	Autres observations Contraintes investigations (accès, nettoyage, structures...) Recommandations Mesures d'urgence	Sources retenues ?
15	Ancien atelier de dégraissage, de ponçage et d'application de peintures, d'encres d'impression AP 1947/1948/1950 et cessation en 1979 (TECALEMITE 1954-1979)	Fuites, égouttures	NC	Peintures et vernis synthétiques et cellulosique, alcools, charbons, acides dont acide cyanhydrique, encres, cyanures, métaux, solvants, gas- oil, fuel, essence, benzol, diluants, perchloroéthylène Hydrocarbures et, Huiles	/	0-2 m	Cet atelier a été démolé entre 1974 et 1976. La zone a été réaménagée et le bâtiment simulateur de vol PNC a été construit au droit de l'atelier en 2007.	Oui, car activité et produits potentiellement polluants
16	Anciens stockages de nature inconnue observés sur les photographies aériennes entre 1951 et 1968	Fuites, égouttures	NC	Non connus	/	0-2 m	La zone de stockage a été observée entre 1947 et 1972 au Sud-ouest du site. La nature générique des matières stockées n'est pas connue. La zone a été réaménagée et le bâtiment simulateur de vol PNC a été construit en 2007	Oui, car activité potentiellement polluante
17	Ancienne cuve à axe vertical (Photographie aérienne 1977 TECALEMIT)	Fuites, débordement	NC	Non connu	/	0-2	/	Oui, car activité et substances potentiellement polluantes
Bâtiment 50								
18a	Local batteries (AIR France constaté en 2021)	Fuites, égouttures	NC	Sulfates, pH, plomb	/	0-1 m	/	Oui, car activité potentiellement polluante
18b	Ancien dépôt de peinture cellulosique de 40 000 L (TECALEMITE 1946)	Fuites, égouttures	NC	Peintures et vernis synthétiques et cellulosique	/	0-1 m	/	Oui, car produit potentiellement polluante
19	Stockages de pièces et atelier de maintenance (TECALEMITE et AIR FANCE 1947 - 2021)	Fuites, égouttures	Non	Hydrocarbures (HCT), HAP, BTEX, métaux, solvants chlorés (COHV)	/	0-2 m	Le bâtiment 50 a été utilisé comme hangar entre 1951 et 1971 par la société TECALEMIT	Oui, car activité potentiellement polluante
20a	Stockages fûts d'huiles (200L/fût) constaté à l'intérieur et à l'extérieur du bâtiment 50	Fuites, égouttures	Non	Huiles hydrauliques	/	0-1 m	/	Oui, car activité et substances potentiellement polluantes

Fig. 13	Désignation /Localisation/ Activités	Risques potentiels pollution sols	Accidents ? Pollution historique ?	Produits utilisés et typologie polluants potentiels	Observations organoleptiques	Profondeurs sources potentielles pollution sols en m/sol	Autres observations Contraintes investigations (accès, nettoyage, structures...) Recommandations Mesures d'urgence	Sources retenues ?
20b	1 ancien DLI (Gasol, fioul) aérien de 1ere classe de capacité de 41 700 L (TECALEMITE 1946)	Fuites, égouttures, débordement	NC	Hydrocarbures (HCT), BTEX, HAP	/	0-2 m	La zone ayant accueilli ce dépôt de liquides inflammables a été réaménagée. Elle correspond à une zone de stockage du bâtiment 50.	Oui, car substances potentiellement polluantes
21	Ancien dépôts aérien de liquide inflammables <30 000 L (2 ^{ème} classe 2ème catégorie) plans 1943 (TECALEMITE 1943-1979)	Fuites, égouttures, débordement	NC	Hydrocarbures (HCT), BTEX, HAP	/	0-2 m	La zone ayant accueilli ce dépôt de liquides inflammables a été réaménagée. Elle correspond à l'atelier de maintenance du bâtiment 50.	Oui, car activité et substances potentiellement polluantes
Zone nord du site								
22	Ancien stockage sous abri de nature générique inconnue, situé au nord-est du site (photographies historiques de 1951 à 1968)	Infiltration dans le sol	NC	NC	/	0-1 m	/	Oui ; car activité potentiellement polluante
23	Ancienne chaufferie ayant fonctionné au charbon, puis au fuel Plan TECALEMIT 1943 -1973	Fuites, égouttures	NC	Hydrocarbures (HCT), HAP, BTEX, métaux	/	0-2 m	Le local chaufferie a été démolit et la zone a été réaménagée et transformée en parking sous terrain	Oui, car activité et substances potentiellement polluantes
24	Ancien local transformateur et compresseur Plan 1951 (TECALEMITE 1951-1979)	Fuites, égouttures	NC	Hydrocarbures (HCT), HAP, BTEX, métaux, PCB	/	0-2 m	Le local transformateur et compresseurs a été démolit et la zone a été réaménagée et transformée en parking sous terrain	Oui, car activité et substances potentiellement polluantes
25	Ancien stockage de charbon (20 000 kg) (TECALEMIT 1943 - 1973)	Infiltration dans le sol	NC	Aluminium, fer	/	0-2 m	L'ancienne zone de stockage de charbon situé à proximité de l'ancien local chaufferie été réaménagée et transformée e parking sous terrain	Oui, car substances potentiellement polluantes
26	Cheminée de l'ancienne chaufferie	Retombées atmosphériques des gaz de combustion	NC	noir de carbone (suies), HAP	/	0-1 m	/	Oui, car activité et substance potentiellement polluantes et risque de retombées atmosphériques
21	DLI (Gasol, fioul) aérien de 2 ème classe de capacité de 36 528 L (TECALEMIT 1946)	Fuites, égouttures, débordement	NC	Hydrocarbures (HCT), BTEX, HAP	/	0-2 m	/	Oui, car substances potentiellement polluantes

Fig. 13	Désignation /Localisation/ Activités	Risques potentiels pollution sols	Accidents ? Pollution historique ?	Produits utilisés et typologie polluants potentiels	Observations organoleptiques	Profondeurs sources potentielles pollution sols en m/sol	Autres observations Contraintes investigations (accès, nettoyage, structures...) Recommandations Mesures d'urgence	Sources retenues ?
Restaurant								
27	La fosse de désensablage et décantation	Infiltration, débordement	Non	Non connu	/	0-4 m	Aucune information sur la nature des substances utilisées n'a été transmise. Ces installations sont inaccessibles.	Oui, car activité et substance potentiellement polluantes
28	Station de traitement des eaux	Infiltration, débordement	Non	Non connu	/	0-4 m		Oui, car activité et substance potentiellement polluantes
29	Cuve dont l'usage est inconnu Plan AIR FRANCE 2021	Infiltration, débordement	NC	Non connu	/	0-4 m	Aucune information sur la nature des substances utilisées n'a été transmise. Ces installations sont inaccessibles.	Oui, car activité et substances potentiellement polluantes
Sources potentielles de pollution relatives aux activités de la société TECALEMIT référencées mais NON LOCALISABLES								
30 à 36	1 dépôt d'alcool d'une quantité <150 000 L (référéncé en 1946) 1 DLI de surface de plus de 6000 L (référéncé en 1947) 1 DLI aériens de 30 000 L (futs) de 1 ère catégorie (référéncé en 1948) 1 DLI souterrain de 5 000 L (1951) Stockage de diluant - Quantité de diluant utilisée : 12 T/an en 1973 Réservoir verticale aérien de fuel (60 000 L) alimentant la chaudière fonctionnant anciennement au charbon (mise en place en 1973) Stockage de Perchloroéthylène en cuve 1000L et stockage en réservoir de 6000 L (référéncé en 1973)	Infiltration, débordement	NC	HCT, BTEX, HAP, Alcools, COHV	/	0-2 m	L'existence de ces dépôts a été révélée suite à l'examen des documents historiques échangés entre l'exploitant TECALEMIT et l'Administration. Néanmoins, leurs localisations précises sur le site n'ont pas pu être établies	Oui, car substances potentiellement polluantes

NC : Non Connu

DLI : Dépôt de Liquides Inflammables

NB : **Mesures d'urgence** : désigne les mesures correctives liées à la protection de l'environnement et de la santé publique (suite visite de site A100)

Tableau 15 : Synthèse intégrant les observations réalisées lors de la visite du site (date 08/06/2021) et les données collectées lors de l'étude historique (annexes 1, 2 et 3) - sources potentielles de pollution des sols retenues

Les sources potentielles de pollution non localisées sont retenues à titre indicatif et pour mémoire mais ne pourront pas être caractérisées par la technique du sondage.

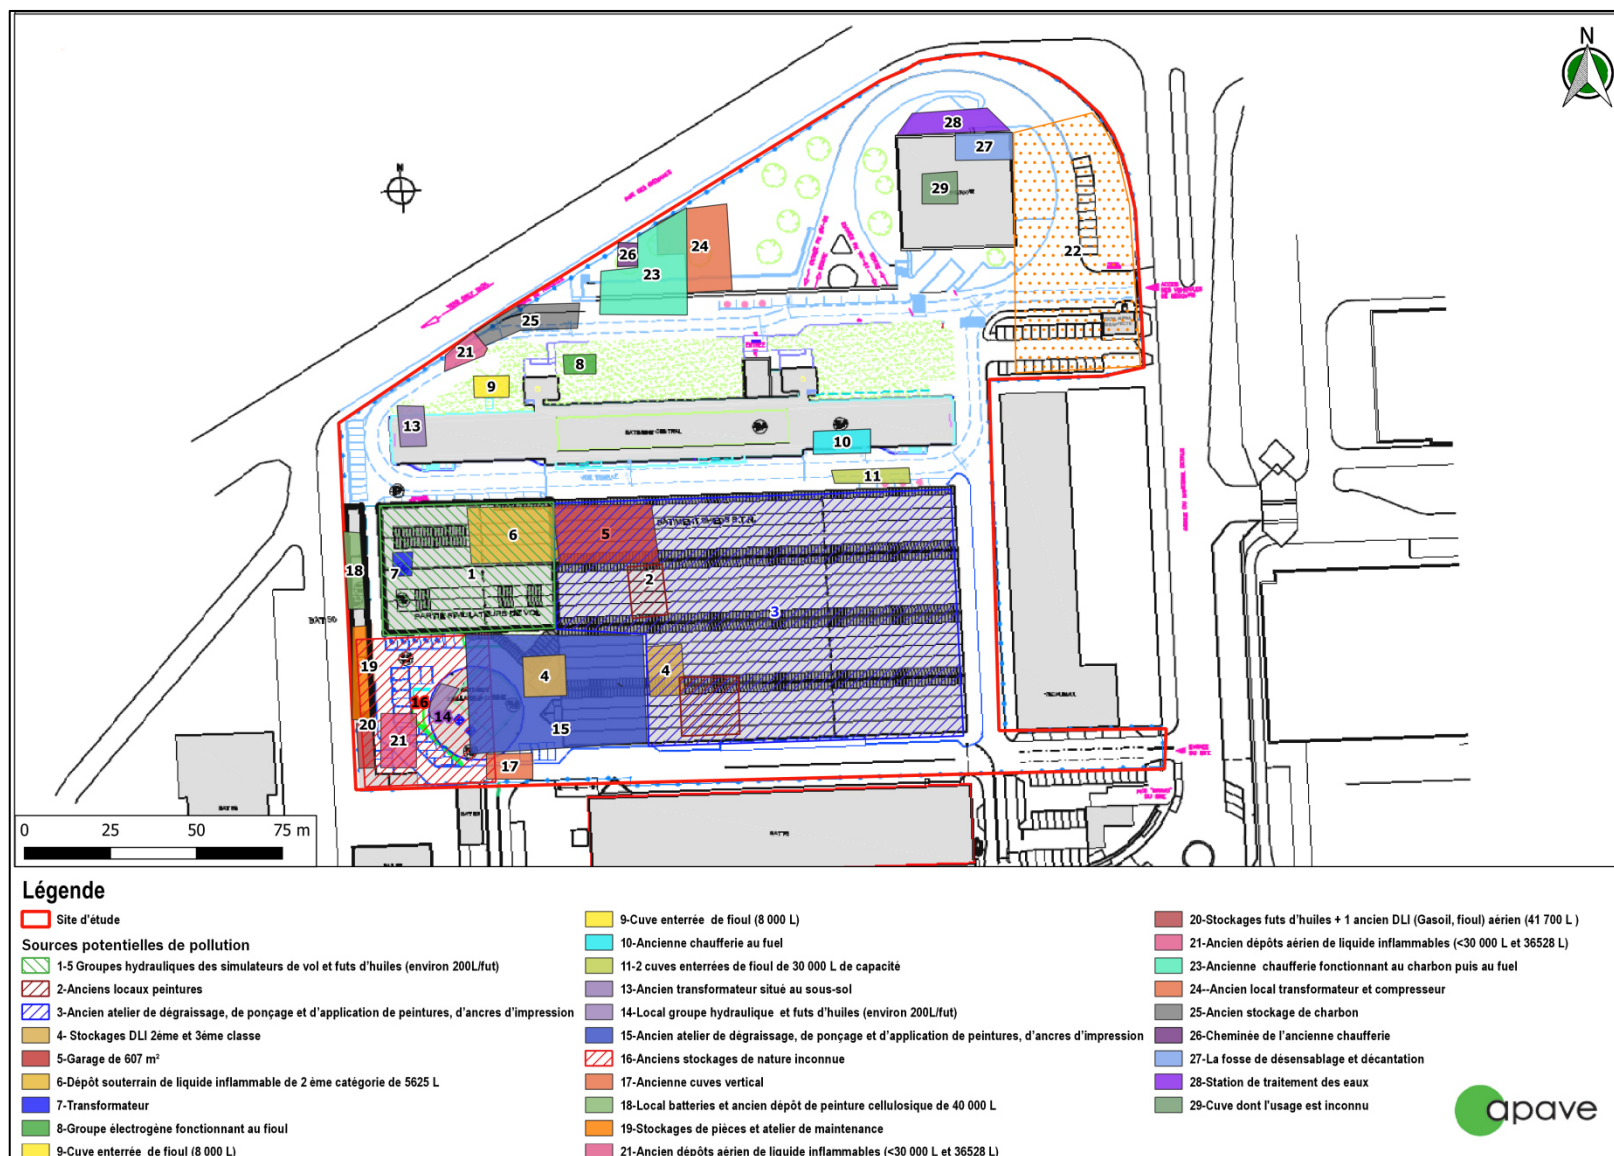


Figure 13 : Localisation des sources potentielles de pollution des sols retenues et identifiées

CHAPITRE 6 : ETUDE DE VULNERABILITE (A120)

6.1. SOURCES D'INFORMATIONS CONSULTEES

Les sites Internet consultés sont notamment les suivants :

- Géoportail : <https://www.geoportail.gouv.fr/>
- Photographies aériennes historiques : <https://remonterletemps.ign.fr/>
- Cadastre : <https://www.cadastre.gouv.fr/scpc/accueil.do>
- Données géologique et hydrogéologiques : <http://infoterre.brgm.fr/viewer/MainTileForward.do>
- Portail national d'accès aux données sur les eaux souterraines : ADES : <http://www.ades.eaufrance.fr/>
- Bases de données BASIAS : <http://www.georisques.gouv.fr/dossiers/inventaire-historique-des-sites-industriels-et-activites-de-service-basias#/>
- Bases de données BASOL : <https://basol.developpement-durable.gouv.fr/>
- Bases de données SIS : <http://www.georisques.gouv.fr/dossiers/sis-secteur-dinformation-sur-les-sols/donnees#/>
- Documents de gestions concernés : <http://www.gesteau.fr/consulter-les-sdage>
- Données sur les risques du territoire : <http://www.georisques.gouv.fr/>
- Portail thématique sur les eaux souterraines : <http://www.brgm.fr/projet/siges-portails-thematiques-regionaux-sur-eaux-souterraines>

6.2. CONTEXTE GEOLOGIQUE

Contexte régional :

Selon la carte géologique de CORBEIL ESSONNES (BRGM n°219) à l'échelle 1/50000^{ème}, la partie est de la zone d'étude repose sur des formations géologiques de limons des plateaux du Quaternaire tandis que la partie ouest du site repose sur les calcaires de Bries du Sannoisien (Oligocène inférieur) (cf. **figure 14**).

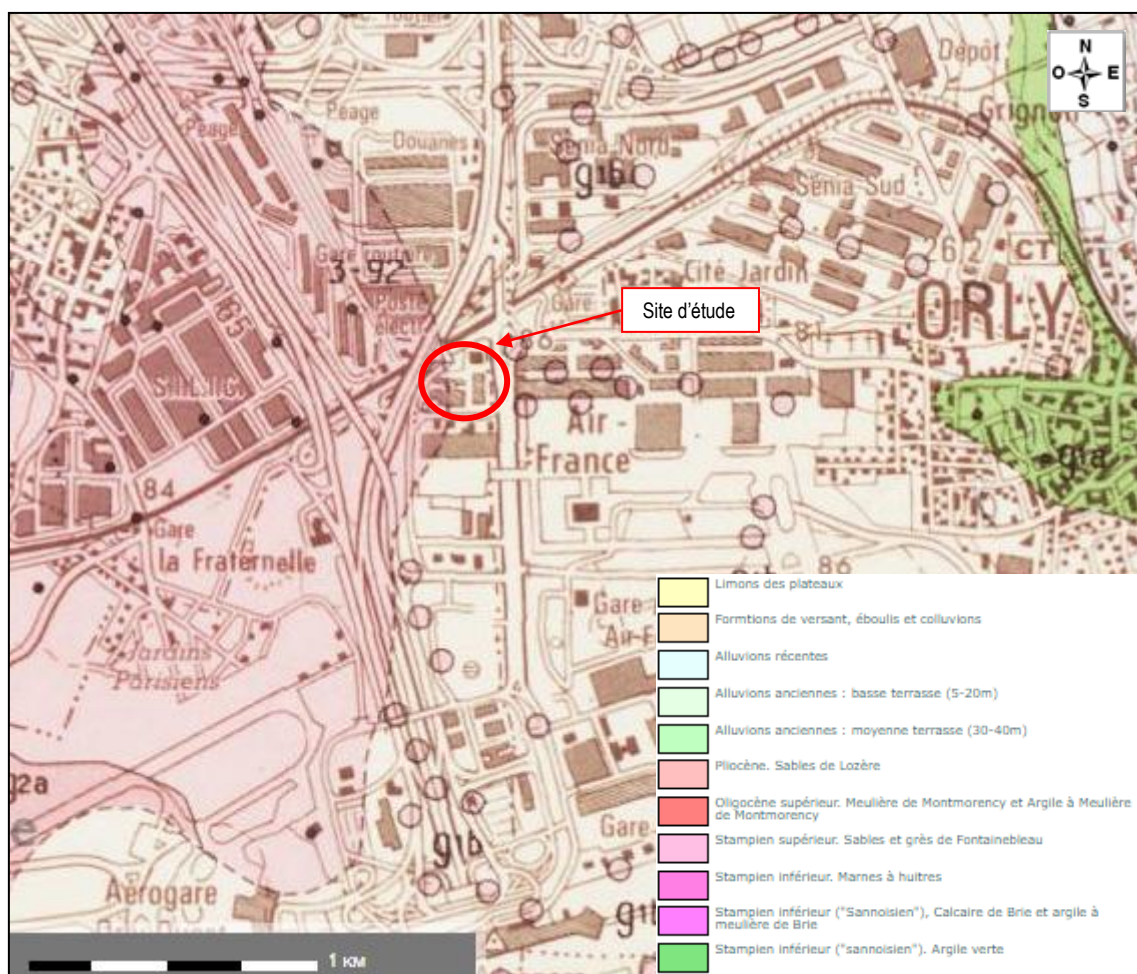


Figure 14 : Formations géologiques au droit du site (source Infoterre)

Contexte local :

Les données disponibles locales (BSS000RLPZ situé au droit du site ; X : 653475 m ; Y : 6849678 m ; Z : 85,5 m NGF) montrent que le site comprend les formations suivantes du haut vers le bas :

Profondeur	Formation	Lithologie	Lithologie	Stratigraphie	Altitude
1.20	Limon des plateaux		Limon et terre végétale au sommet	Quaternaire	84.30
	Calcaire de Brie		Formation de Brie		
9.45				Rupélien	76.05
	Argile verte de Romainville		Marne. Cote -20m. incertaine		
20.00					65.50

Figure 15: Coupe géologique de l'ouvrage BSS000RLPZ situé au droit du site (source : Infoterre)

6.3. CONTEXTE HYDROGEOLOGIQUE

Contexte régional :

Selon la notice de la carte géologique de CORBEIL ESSONNES (BRGM n°219), la nappe d'eau souterraine la moins profonde présente sur la zone d'étude est la nappe des calcaires de Brie.

Contexte local :

D'après la base de données BDLISA, le SIGES Seine Normandie et la carte (BRGM n°219), la nappe d'eau souterraine la moins profonde au droit du site est la nappe des marnes à huitres du Stampien (Masse d'eau 107AI01) suivi de la nappe des calcaires de Brie du Rupélien (Masse d'eau 107AK01) présente à environ 5m de profondeur.

Une étude hydrogéologique a été réalisée sur le site en date du 09/07/2015 par la société Arcadis, en réponse à la demande de la préfecture de l'Essonne qui a jugé nécessaire qu'une étude soit menée afin de comprendre le contexte hydrogéologique local.

Résultat de l'étude « Extrait du rapport Arcadis N°FR0010-003359-ETU-00005-RPT-A01 ».

Dans le secteur d'étude, à faible profondeur, la recharge des aquifères dépend directement des eaux météoriques. Ainsi, l'infiltration se fait dans un premier temps dans les remblais et dans les limons. Au sein des limons et des remblais, des niveaux d'eau souterraine de faibles extensions peuvent être rencontrés. Ces niveaux d'eau discontinus ne permettent pas d'établir une piézométrie.

Puis les eaux de percolation, issues des remblais et des limons, alimentent l'aquifère des calcaires de Brie. L'aquifère, d'une épaisseur pouvant atteindre jusqu'à 11 m, repose sur les marnes vertes, parfaitement imperméables. L'exutoire naturel de cet aquifère est constitué de lignes de sources.

L'aquifère des calcaires de Brie est peu profond et n'est pas protégé par des horizons imperméables sus-jacents, ainsi, il est vulnérable à d'éventuelles pollutions de surface.

D'après la littérature, le calcaire de Brie a une perméabilité comprise entre 10^{-4} et 10^{-6} m/s. Ces variations significatives de perméabilité sont dues à des faciès géologiques divers et à des différences d'altération des calcaires.

Sous-jacent au calcaire de Brie, se trouve également une nappe de faible puissance, partiellement saturée, à la base des marnes de Pantin, reposant sur l'horizon imperméable des marnes d'Argenteuil. Cette formation aquifère des marnes de Pantin est peu productive et ainsi, peu de données sont disponibles concernant ses caractéristiques hydrodynamiques. Par ailleurs, les marnes de Pantin n'ont pas de relation hydraulique avec les calcaires Brie, à cause de la présence des marnes vertes imperméables et sus-jacentes.

Profondeur et sens d'écoulement des eaux souterraines : « Extrait du rapport Arcadis N°FR0010-003359-ETU-00005-RPT-A01 »

A faible profondeur, des niveaux piézométriques discontinus et de faible extension, sont rencontrés dans les couches de remblais et de limons en surface. Ces niveaux piézométriques ne permettent néanmoins pas de définir une piézométrie.

En revanche, les eaux météoriques percolant aux travers de ces horizons de remblais ou de limons alimentent directement l'aquifère des calcaires de Brie sous-jacent, entre 5 et 10 m de profondeur, pour former un horizon saturé continu. Cet aquifère est une nappe libre, dont le sens d'écoulement des eaux suit la topographie des argiles vertes imperméables et sous-jacentes. D'après les mesures effectuées par ARCADIS, entre 2013 et 2015, au droit du site, le sens d'écoulement des eaux des calcaires de Brie est toujours orienté vers le nord.

Sur la base des éléments issus de la littérature et à partir des observations et des mesures de terrain effectuées par ARCADIS, la présence d'une véritable nappe superficielle est à exclure. En revanche, des circulations peu profondes peuvent avoir lieu à la faveur d'une géologie hétérogène, au sein de l'aquifère des calcaires de Brie. En effet, l'aquifère est constitué d'une géologie variable, alternant des bancs calcaires et des bancs marno-calcaires, ayant des perméabilités différentes. La profondeur piézométrique de l'aquifère, entre 5 et 10 m dans le secteur d'étude, explique :

- les venues d'eau observées, vers 5,5 m de profondeur lors de la foration de Pz1 à Pz3 ;
- mais aussi les écoulements observés vers 2,4 m de profondeur pour Pz4 puisque l'ouvrage présente une altitude inférieure en moyenne à 3,5 m par rapport à l'ensemble des autres piézomètres. Ces écoulements sont aussi à relier à l'aquifère des calcaires de Brie.

Le sens d'écoulement des eaux souterraines au droit du site défini à l'issue des mesures de décembre 2020 est du sud vers le nord et le nord/nord-ouest (Cf. Figure 15).

De façon générale, le niveau des eaux souterraines dépend du contexte hydrogéologique régional et des conditions locales d'écoulement et notamment des éventuelles influences anthropiques ; ce niveau est variable à l'échelle annuelle selon les périodes de hautes eaux et basses eaux.

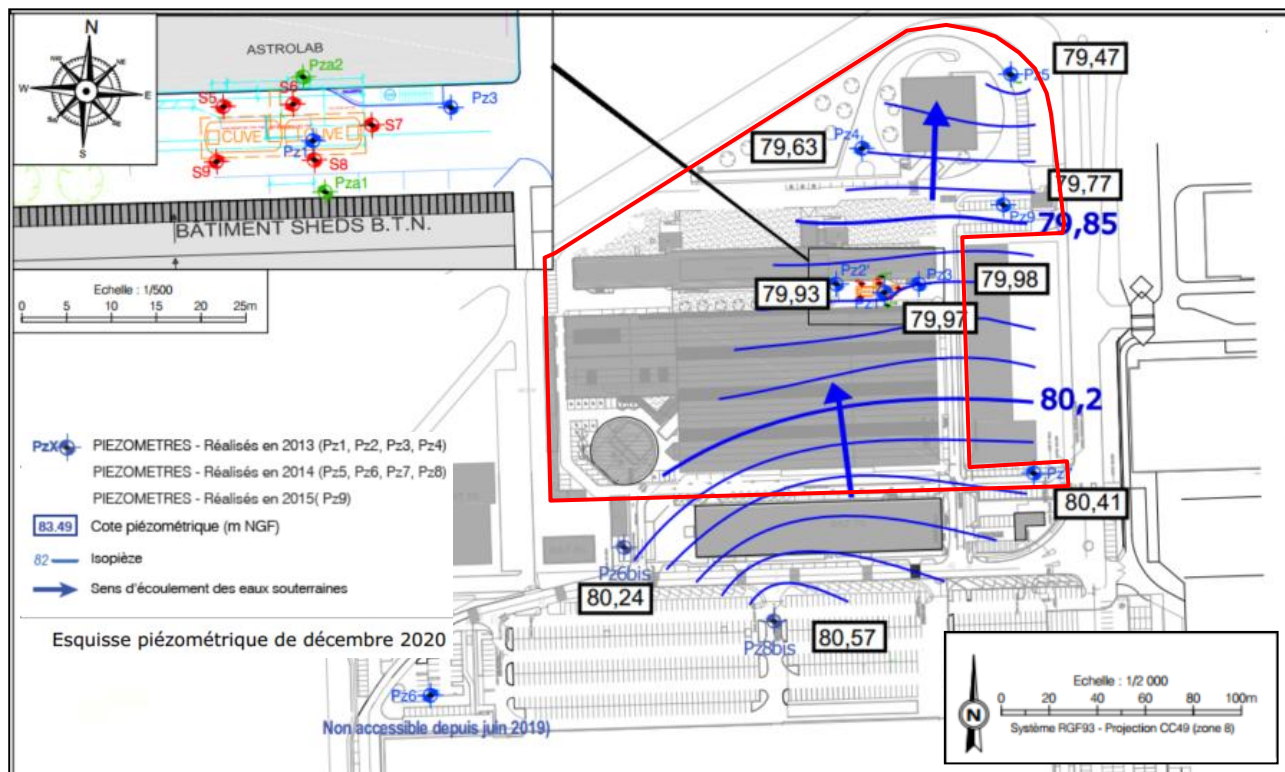


Figure 16 : Esquisse piézométrique de décembre 2020 (S (Source : Donneur d'ordre – Rapport ARCADIS N°FR155-000471-16-RPT-A01)

Selon les mesures effectuées lors des campagnes de prélèvement des eaux souterraines par la société ARCADIS, en moyennant les niveaux relevés sur la période 2015-2018, le niveau d'eau au droit du site est compris entre 5,4 et 6,9 m.

Vulnérabilité :

La protection naturelle d'une nappe est assurée par :

- l'épuration biologique dans le sol, qui dégrade une partie des substances potentiellement polluantes
- la filtration, l'adsorption et les échanges d'ions qui ont lieu dans les terrains de couverture à faible perméabilité.

La vulnérabilité d'une nappe peut être définie comme l'ensemble des conditions naturelles qui régissent l'infiltration d'une substance polluante vers la nappe, puis sa propagation dans celle-ci vers les exutoires.

Quatre critères principaux peuvent être retenus pour hiérarchiser la vulnérabilité du milieu :

- la nature et la perméabilité des terrains de recouvrement de l'aquifère
- l'épaisseur des terrains de couverture
- la profondeur de la nappe qui détermine la hauteur de la zone non saturée
- la nature de l'aquifère

Compte tenu du faible recouvrement et de sa nature limoneuse et selon les données de la carte ci-dessous la nappe souterraine au droit du site est considérée fortement vulnérable aux pollutions de surface.

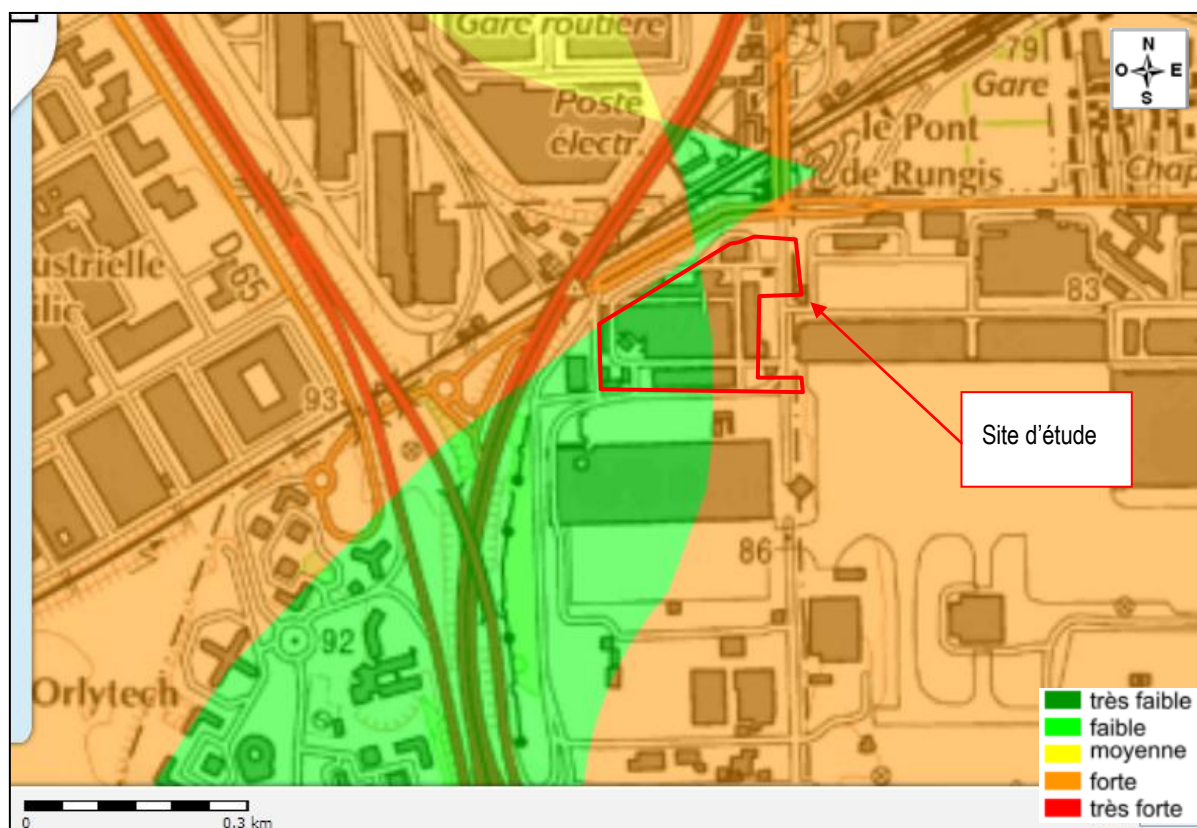


Figure 17 : Carte de vulnérabilité des eaux souterraines (Source : SIGES Seine Normandie)

Usage(s) des eaux souterraines

Le tableau suivant précise les usages des eaux souterraines sur site et hors site dans son environnement rapproché (< 1000 m et notamment aval selon le sens d'écoulement estimé).

Usages des eaux souterraines ?	Oui	Non	NC*	Informations complémentaires le cas échéant
Est-ce que le site est intégré dans un périmètre de protection de captage public utilisé pour l'Alimentation en Eau Potable (AEP) ?		X		Source : ARS
Est-ce que le site comprend en aval hydrogéologique un captage public utilisé pour l'Alimentation en Eau Potable (AEP) ?		X		
Est-ce que le site comprend en aval hydrogéologique un ou des ouvrage(s) d'exploitation d'eau souterraine (exemple forage industriel ou agricole...) ?		X		
Est-ce que le site comprend en aval hydrogéologique un ou des points d'eau souterraine non exploité(s) (exemple ancien puits...) ?			X	La présence de points d'eaux non déclarés ne peut être exclue, notamment chez des particuliers ayant réalisés un puits dans leur propriété, sans déclaration préalable.
Est-ce que le site comprend en aval hydrogéologique un ou des ouvrage(s) de surveillance des eaux souterraines (exemple piézomètre...) ?		X		
Est-ce que le site comprend dans son emprise un ou des ouvrage(s) d'exploitation d'eau souterraine (exemple forage...) ?		X		
Est-ce que le site comprend dans son emprise un ou des points d'eau souterraine non exploité(s) (exemple ancien puits...) ?	X			Le BSS000RLPZ situé au droit du site (Limite nord-ouest du site). L'ouvrage a été réalisé afin d'analyser les eaux souterraines par la société Chaussures Pillot en 1933.
Est-ce que le site comprend dans son emprise un ou des ouvrage(s) de surveillance des eaux souterraines (exemple piézomètre...) ?		X		Le site comprend un réseau de piézomètres fonctionnel. Ce réseau est initialement constitué de 9 piézomètres de profondeur allant de 7,5 m à 13 m situé sur l'ensemble du site air France (en jaune sur la Figure.15) réalisé entre 2013 et 2018. Deux piézomètres (Pz6 et Pz8) ne sont plus accessibles depuis juin 2018. Le site d'étude (En rouge sur la figure 15) comprend 6 piézomètres.
Est-ce que le site comprend dans son emprise un ou des ouvrage(s) d'infiltration des eaux (exemple puisard...) ?		X		

*Non connu : les données disponibles ne permettent pas de répondre de façon définitive (incertitude)

Tableau 16 : Identification des usages des eaux souterraines sur site et dans son environnement rapproché

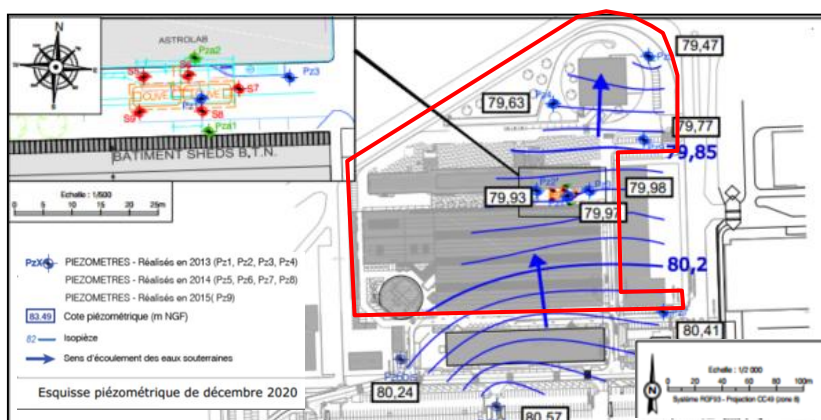


Figure 18 : Localisation de du réseau de piézomètre du site AIR FRANCE (Source: Donneur d'ordre – Rapport ARC ADIS N°FR155-000471-16-RPT-A01

Numéro BSS	Position (amont/aval hydraulique site)	Distance au site (m)	Profondeur de l'ouvrage (m)	Altitude (m) de l'ouvrage	Nappe concernée	Utilisation du forage
BSS000RLPZ	Situé au droit du site (Amont hydrogéologique)	/	120	85,5 m (Précisions RNG)	nappe des calcaires de Brie	Eau industrielle
BSS000RLNJ	Amont	1600 au sud du site	25	Non renseignée	nappe des calcaires de Brie	Reconnaissance

Tableau 17 : Identification des points d'eaux dans l'environnement immédiat du site (source Infoterre/BSS - rayon 2 km)

Données hydrogéologiques locales :

Le tableau suivant précise si des données hydrogéologiques spécifiques sont disponibles à l'échelle du site.

Données hydrogéologiques locales disponibles ?	Oui	Non	Informations complémentaires le cas échéant
Niveau des eaux souterraines		X	Niveau estimé entre 5,4 et 6,9 m de profondeur par rapport au sol (Source : Rapport Bilan Quadriennal du 21/11/2019 réalisé par la société ARCADIS)
Carte piézométrique	X		Cartes piézométriques réalisées entre 2015 et 2018 dans le cadre du suivi de la qualité des eaux souterraines (Cf. Annexe 4)
Qualité des eaux souterraines	X		La qualité des eaux souterraine au droit du site fait l'objet d'un suivi depuis 2013 suite aux prescriptions de l'arrêté préfectoral n°2015-PREF/DRCL/BPAFI/SSPILL/637 du 28/08/2015 Le bilan quadriennal réalisé en 2020 (suite aux 9 campagnes de prélèvement entre novembre 2013 et décembre 2017) par la société Arcadis a permis d'avancer les éléments suivants : - un impact récurrent en HC C5-C40 associé à des teneurs significatives en 16 HAP au droit Pz1, Pz2' et Pz3 (zone 3 – Cf. Figure 15) et associé à la présence de manière récurrente de phase libre d'hydrocarbures (du film à plusieurs centimètres d'épaisseur) ou d'irisations. Ces impacts ne sont pas retrouvés en aval de la zone (Pz4 et Pz5) un impact récurrent en arsenic au droit de Pz1, Pz2' et Pz3, sans lien avec les cuves enterrées de FOD ; - la présence récurrente en COHV (et particulièrement en tétrachloroéthylène et trichloroéthylène) sur la majorité des ouvrages, non imputable aux cuves enterrées de FOD avec des dépassements sur Pz3 et dans une moindre mesure sur Pz5. Selon Air France, ces teneurs pourraient provenir de l'ancien atelier de mécanique – avions, au droit du bâtiment HN6 où une activité de peinture et une soute à ingrédient étaient présentes ; - un impact en benzène au droit de Pz1 et Pz3 qui n'est plus constaté depuis juin 2017
Relation eaux souterraines / eaux de surfaces		X	
Travaux/ouvrages de drainage		X	

*NC : Non Connu : les données disponibles ne permettent pas de répondre de façon définitive (incertitude)

Tableau 18 : Données hydrogéologiques locales disponibles

6.4. CONTEXTE HYDROLOGIQUE

Le tableau suivant présente une synthèse des données hydrologiques de la zone d'étude en lien avec le site.

Données hydrologiques de la zone d'étude	Informations (et renvoi éventuel fig/tab/annexe)
Le site est-il localisé en zone inondable ?	Non Toutefois, il a été indiqué par le donneur d'ordre que des inondations ont eu lieu et observées au droit des galeries techniques. L'année de la survenue des inondations n'a pas pu être donnée. Compte tenu du contexte hydrologique (absence de cours d'eau à proximité du site) et la faible profondeur de la nappe souterraine au droit du site, il peut être considéré que les inondations observées dans les galeries sont liées à une remontée de la nappe.
Premier milieu récepteur aval exutoire canalisé des eaux pluviales et/ou eaux usées (le cas échéant) du site	EP/assainissement de la ville
Configuration spécifique le cas échéant du premier milieu récepteur aval vis-à-vis du site	Non
Milieu récepteur aval à l'échelle du sous bassin versant (et distance vis-à-vis du site)	La Seine située à 4 km au nord-est du site
Usage sensible milieu récepteur en aval du site : prise d'eau pour l'Alimentation Publique en Eau Potable (AEP) / Périmètre de Protection	Non (Source ARS)
Autres usages sensibles milieu récepteur en aval du site (y compris potentiels si incertitudes) O/N/NC	Non (Source ARS)
SAGE (bassin versant)	Orge-Yvette
SDAGE	Seine-Normandie

SAGE/SDAGE : les objectifs et enjeux de ces Schémas de Gestion visent à l'amélioration de la qualité des eaux et des milieux et ressources associés ; O : Oui / N : Non / NC : Non Connu : les données disponibles ne permettent pas de répondre de façon définitive (incertitude)

Tableau 19 : Données hydrologiques



Figure 19 : Contexte hydrologique dans l'environnement rapproché du site (Source Geoportail)

6.5. CONTEXTE METEOROLOGIQUE

Le tableau suivant présente une synthèse des données climatologiques de la zone d'étude.

Données climatologiques (ORLY – Période 1991-2010)	Informations
Hauteur de pluie moyenne annuelle (cumul mm en 2010)	698 mm
Vents dominants - secteurs	Sud-ouest

Tableau 20 : Données météorologiques sur la zone d'étude

6.6. PATRIMOINE NATUREL

Le tableau suivant précise si il existe ou pas une zone d'inventaire ou de protection du patrimoine naturel au niveau du site et/ou dans son environnement rapproché (distance de 100 m).

Zone d'inventaire ou de protection du patrimoine naturel (source internet base DREAL)	Oui	Non	Informations complémentaires le cas échéant (désignation base DREAL)
Est-ce que le site est localisé dans une zone d'inventaire ou de protection du patrimoine naturel ?		X	
Est-ce que l'environnement rapproché du site (100m) comprend une zone d'inventaire ou de protection du patrimoine naturel ?		X	

Tableau 21 : Données sur le patrimoine naturel dans l'environnement rapproché du site d'étude (100 m)

6.7. OCCUPATION DES SOLS DANS L'ENVIRONNEMENT RAPPROCHE DU SITE

Le tableau ci-dessous présente l'occupation des sols et les activités présentes dans l'environnement du site au moment de la visite. Le rayon de visite des abords est de l'ordre de 100 m.

Secteurs	Nature des limites séparatives avec l'environnement Voies d'accès	Occupation des sols environnement immédiat Typologie recouvrement sols	Photographies environnement extérieur	Zonage PLU
Nord	Grillage séparatif	Route D167A et voie SNCF		UI 'Zone d'activité)

Secteurs	Nature des limites séparatives avec l'environnement Voies d'accès	Occupation des sols environnement immédiat Typologie recouvrement sols	Photographies environnement extérieur	Zonage PLU
Sud	Rue du Maréchal Devaux	Friche industrielle (terrain vague enherbé)		UZ (Plate-forme aéroportuaire de Paris-Orly)
Est	Rue du Maréchal Devaux	Aéroport d'Orly (Val-de-Marne)		UZ (Plate-forme aéroportuaire de Paris-Orly)
Ouest	Mur du bâtiment 50	Parking d'un bâtiment AIR France		UZ (Plate-forme aéroportuaire de Paris-Orly)

Tableau 22 : Occupation des sols dans l'environnement rapproché du site

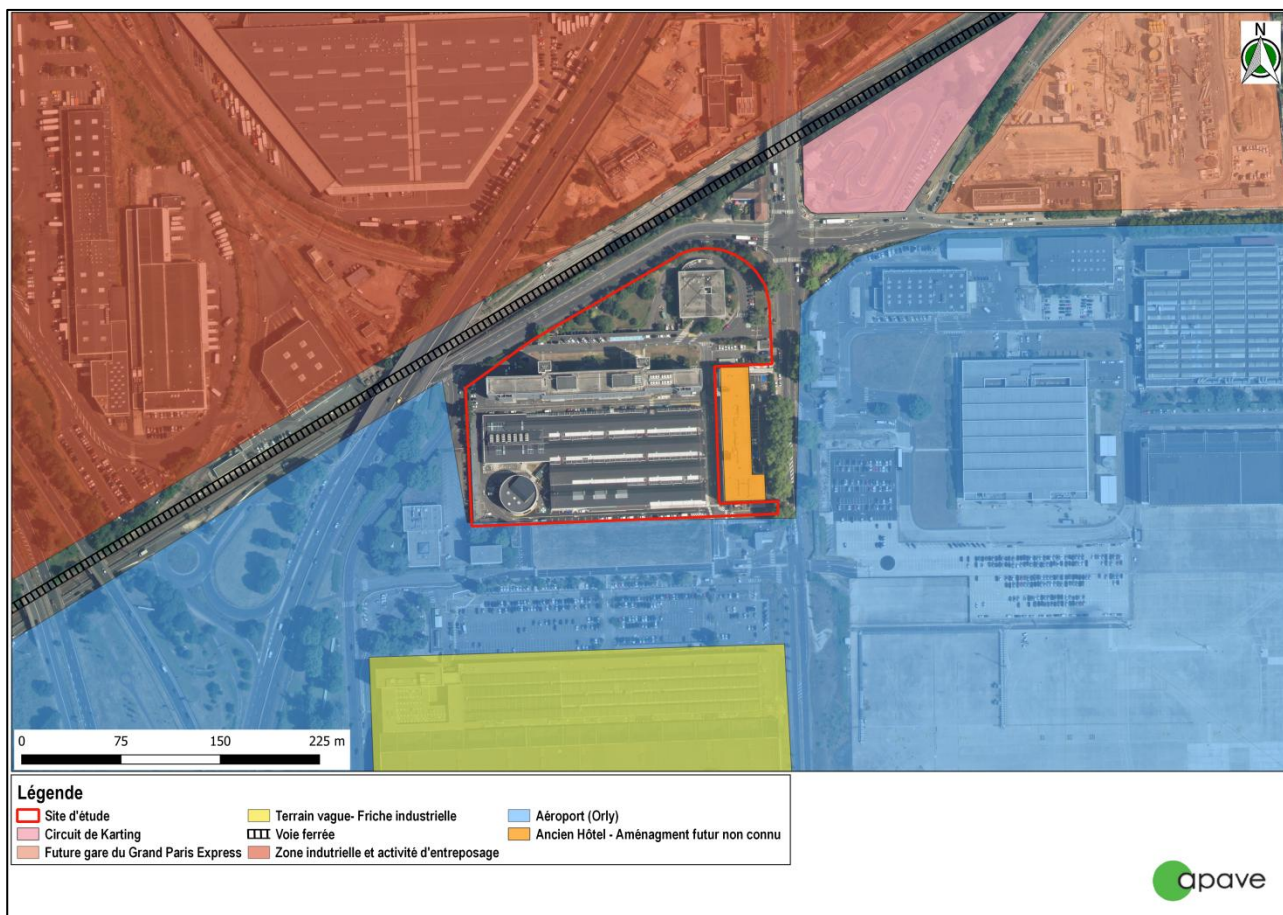


Figure 20 : Occupation des sols dans l'environnement rapproché du site (extrait Geoportail)

6.8. SYNTHÈSE SUR LA VULNÉRABILITÉ ET SENSIBILITÉ DES MILIEUX RETENUS

Le tableau ci-dessous précise en synthèse quels sont les milieux (jugés pertinents au regard du contexte) retenus en terme de vulnérabilité et sensibilité à l'issue de la prestation A120.

Milieux	Vulnérabilité (degré de protection du milieu)	Sensibilité (usage)	Milieu retenu ?
Eau souterraine	Vulnérable (formation géologique perméable)	Hors périmètre de protection Sensible : présence de puits de particuliers en aval ne pouvant être exclue	OUI
Eau de surface	Pas d'eaux de surface sur site	Pas d'usage sensible en aval du site (pêche irrigation eau potable)	NON
Milieu naturel	Le site n'est pas localisé dans une zone de protection du milieu naturel ou en amont hydrologique ou à proximité immédiate	Sans objet	Sans objet

Tableau 23 : Milieux retenus et non retenus à l'issue de la prestation A120

CHAPITRE 7 : SCHEMA CONCEPTUEL PRELIMINAIRE

7.1. ACTIVITES ET SUBSTANCES POTENTIELLEMENT POLLUANTES IDENTIFIEES

Les sources de pollution potentielles des sols retenues sur le site sont présentées de façon détaillée dans le **tableau n°14** (non reprises ici). Les composés traceurs du risque identifiés associées à ces sources ont été retenus sur la base de leurs principales propriétés de mobilité (caractéristiques physico-chimiques : volatilité, solubilité...) et toxicologiques.

7.2. IDENTIFICATION DES VECTEURS DE TRANSFERT

Les vecteurs possibles/potentiels de migration des substances dans les différents milieux considérés sont identifiés dans le tableau de synthèse d'étude préliminaire des scénarios d'expositions ci-après.

7.3. IDENTIFICATION DES CIBLES ET/OU ENJEUX A PROTEGER

A ce stade préliminaire de la démarche de cession, les récepteurs (cibles) considérés sont les futurs usagers :

- de type population générale « **SUR SITE** »,
- fréquentant les espaces localisés au droit des sources potentielles de pollution du sol et du sous-sol.

NB : Le cas échéant, les questions qui pourraient se poser lors de l'élaboration du Schéma Conceptuel sur le volet « HORS SITE » nécessiteraient des investigations complémentaires sur les eaux souterraines pour y répondre (la réalisation de piézomètres est non prévue à ce stade de la démarche dans la présente mission).

Les hypothèses retenues pour les conditions d'usages sur la base des données disponibles sont présentées dans le tableau suivant :

Conditions d'usages futurs	Oui	Non	?	Source données/observations
Est-ce que l'usage et l'état futur du site seront identiques à ceux constatés lors de la visite de site (actuel) ? <i>Conservation : bâti, espaces int./ext., recouvrement des sols...</i>			X	L'usage futur du site n'est pas défini à ce stade de la démarche de cession.
Est-ce que l'usage et l'état futur du site sont de type générique ? <i>Pas de projet défini, pas de plan masse...</i>	X			
Est-ce que l'usage et l'état futur du site font l'objet d'une opération (projet) spécifique ? <i>construction, aménagement extérieurs, parking enterré, Vide Sanitaire, réseaux (eau potable) ?...</i>			X	
Usage habitat / logements collectifs avec population : adultes et enfants ?			X	
Usage habitat individuel avec jardins avec population : adultes et enfants ?			X	
Usage tertiaire (bureaux) et/ou commerces avec population : adultes ?			X	
Usage industriel avec population : adulte ?			X	
Usage enfance : crèche, école, collège, Lycée...avec population : adultes et enfants ?			X	
Usage sportifs : gymnase, terrain de sports...avec population adulte et enfants			X	
Aménagements extérieurs sensibles :				
Jardin individuel (donc avec potagers par défaut ...) ?			X	
Jardin collectif avec potagers ?			X	
Espaces verts paysagers collectifs ?			X	
Espaces collectifs récréatifs (aire de jeu, sports, pique-nique...?)			X	
Bâtiments :				
Parking (semi) enterré ? <i>profondeur déblais, ventilation...</i>			X	
Vide Sanitaire ? Vide sous dalle ? galerie technique ? <i>ventilation...</i>			X	
Gestion des terres :				
Déblais- remblais sur site ? <i>volume...</i>			X	
Réutilisation de la Terre Végétale ? <i>décapage, mise en stockage temporaire...</i>			X	
Usage des eaux (réseaux, surface, souterraines) :				
Réseaux d'eau potable : modifications, créations ?			X	
Usage des eaux souterraines (arrosage, piscine...) ?			X	
Usage des eaux de surface (plan d'eau, gravière, bassin EP en eau...) ?			X	

? : Non connu en l'état des données disponibles

Tableau 24 : Caractéristiques des conditions futures d'état et d'usage du site base de la synthèse des voies d'exposition préliminaire

Le tableau ci-dessous présente les scénarios d'exposition pertinents retenus (potentiels) « **SUR SITE** » à ce stade de la démarche.

Milieu/substances potentiellement polluantes identifiées	Modalités d'exposition	Cibles/usagers « sur site »	Voie (scénario) d'exposition potentielle retenue	Observations/hypothèses/conditions retenues selon tableau ci-avant
Sol Substances : HCT, BTEX, HAP, COHV, ML8, alcools, cyanures, métaux, PCB, aluminium, sulfates, pH	Ingestion de sols	Adultes/enfants	NON	Absence de sols nus au droit du site excepté les espaces vert paysagers (Couverture végétale)
	Inhalation de sols par mise en suspension poussières (envol)		NON	
	Contact direct de sols (cutané)		NON	
	Ingestion de légumes/fruits produits sur site		NON	Absence de jardins potagers au droit du site
Air Substances : HCTC5-C16, BTEX, HAP, COHV, mercure, PCB, alcool	Inhalation à l'intérieur des bâtiments de composés volatils provenant des sols et/ou des eaux souterraines (air intérieur via l'air du sol)	Adultes/enfants	OUI	Présence de sources potentielles de pollution au droit des bâtiments ; Présence potentielles de composés volatils dans les sols.
	Inhalation à l'extérieur de composés volatils provenant des sols et/ou des eaux souterraines (air ambiant via l'air du sol)		OUI	La présence d'hydrocarbures volatils, BTEX et tétrachloroéthylène dans les gaz de sol a été mise en évidence lors des investigations de 2013 et 2014 réalisées sur les piézaires du site. Les piézaires du site sont situés uniquement au droit des anciennes cuves enterrées de mazout. L'inhalation de vapeurs toxiques liée au dégazage des sols et des eaux souterraines vers l'intérieur des bâtiments, est une voie d'exposition à retenir à ce stade de la démarche
Eaux souterraines Substances : HCT, BTEX, HAP, COHV, ML8, alcools, PCB, cyanures, sulfates	Contact direct d'eaux souterraines (cutané) à partir de puits sur site	Adultes/enfants	NON	Absence d'accès direct aux eaux souterraines au droit du site excepté les piézomètres dont l'usage est limité/réservé à des fins de diagnostic et de surveillance de la qualité des eaux (Piézomètres fermés). Pour rappel, qualité des eaux souterraines au droit du site fait l'objet d'un suivi depuis 2013. La dernière campagne de prélèvement réalisée en décembre 2020 confirme un impact en HCT C10-C40, HAP, BTEX et arsenic au droit des anciennes cuves enterrées de mazout.
	Ingestion d'eau souterraine à partir de puits sur site (et donc inhalation si produits volatils)		NON	
Eaux de surface Substances :	Contact direct d'eaux de surface (cutané) à partir de plan d'eau et/ou ruisseau sur site	Adultes/enfants	NON	Absence d'eau de surface au droit du site
	Ingestion d'eau de surface à partir de plan d'eau et/ou ruisseau sur site		NON	
Sol/air/eaux Substances : cf. ci-dessus	Transfert par les conduites enterrées (perméation et contamination eau potable) et inhalation lors de la douche, ingestion eau et absorption cutanée (via l'air du sol - sol - eaux)	Adultes/enfants	OUI	Cette voie d'exposition est retenue par défaut en l'absence : d'analyses d'eau au robinet sur site existant / de plans projets neufs et/ou de conduites anti-perméation gaz projets neufs (fonte ductile, PEHD Tricouche...)

Tableau 25 : Synthèse des scénarii d'exposition de la population future « **SUR SITE** » – stade préliminaire

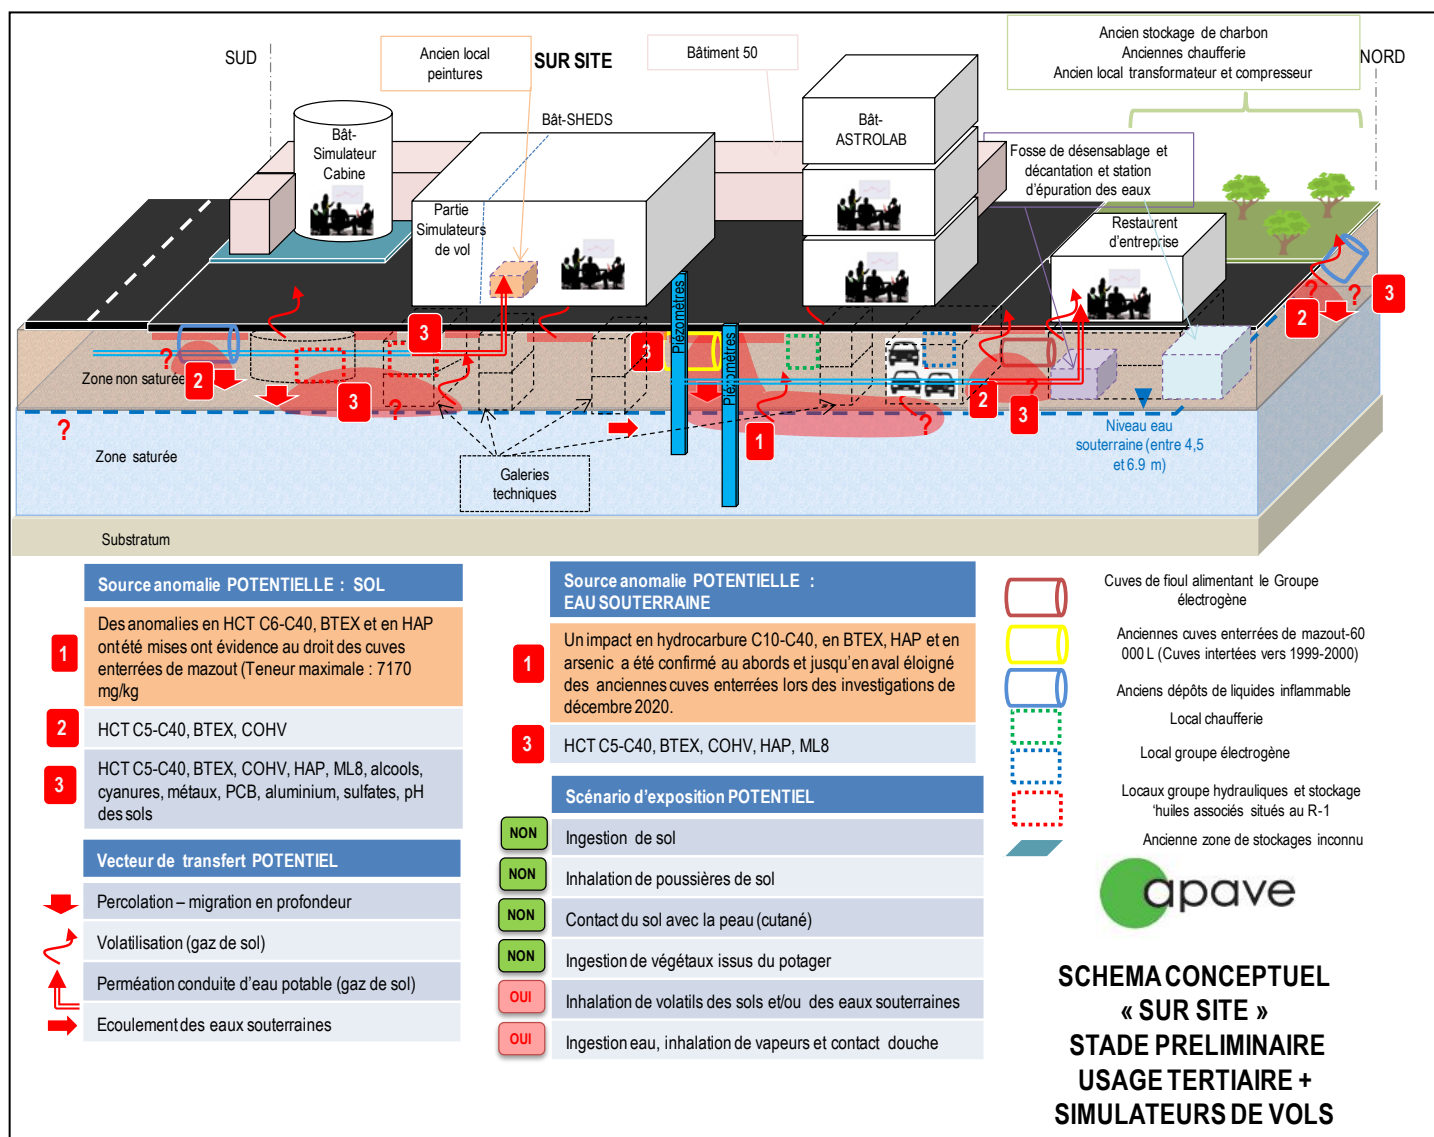


Figure 21 : Schéma conceptuel « SUR SITE » – stade préliminaire

CHAPITRE 8 : EVALUATION DES INCERTITUDES

Les résultats de l'analyse historique comprennent toujours des incertitudes plus ou moins importantes qui peuvent être liées notamment (liste non exhaustive) :

- à la qualité et à la quantité des données disponibles sur l'historique d'exploitation (exemples : échelle et date des photographies aériennes disponibles, système de conservation des archives, fiche technique des produits chimiques utilisés autrefois et qui ne sont plus utilisés (interdits) au moment de l'étude, stockages enterrés mentionnés sur aucun plan, apport et dépôts de remblais sans traçabilité...),
- à la représentativité des données par rapport à la réalité telle que constatée aujourd'hui (absence de plan de récolement, travaux non réalisés, ouvrages sans conception, réseaux et installations de chantier temporaires finalement conservés, revêtements des sols refaits à de multiples reprises, modifications de localisation des activités et stockages à risques,...),
- aux facteurs indirects aggravants (exemple : rejets de produits chimiques dans les sanitaires qui passent dans les sols avec des conduites qui ne sont plus étanches par vieillissement des installations...),
- à la mémoire et/ou à la fonction et/ou aux responsabilités des personnes interrogées (oubli ou biais lié au facteur humain),
- aux réponses obtenues lors des consultations, dans les délais impartis,
- à des zones mentionnées ou non dans les archives et qui sont inaccessibles (espace, profondeur...).

CHAPITRE 9 : PRECONISATIONS EVENTUELLES SUR LES SUITES A DONNER

Dans le cadre d'une démarche de cession-acquisition, la société **AIR FRANCE** (Donneur d'Ordre) a confié à **Apave Parisienne SAS** la réalisation d'un diagnostic initial de pollution des sols avec uniquement une visite de site, les études historiques et de vulnérabilité afin d'élaborer un schéma conceptuel et la définition d'un programme prévisionnel d'investigations.

➤ Historique du site établi sur la base des photographies aériennes et des archives :

- Parcelles agricoles jusqu'en 1935,
- Activité industrielle PILLOT Chaussures (fabrication de chaussures) de 1935 à 1937,
- Activité industrielle de TECALEMITE (Fabrication de tuyaux flexibles, fabrication de graisseurs à pression et filtres à air) de 1937 à 1979,
- Exploitation du site par AIR INTER en 1979 et transformation du bâtiment SHEDS en bureaux et locaux de simulateurs de vol et le bâtiment ASTROLAB en bureaux.
- Fusion d'AIR INTER et AIR FRANCE en 1995,

Evolution des infrastructures du site :

- Construction des bâtiments SHEDS (anciennement Bât 3) ET ASTROLAB (anciennement Bât 2) entre 1943 et 1947 par la société TECALEMIT Des ateliers de fabrication de durites, de tuyaux, des filtres à huiles, de travail et de traitement des métaux, d'application de peintures ont été exploités au droit du bâtiment SHEDS entre 1943 et 1979. Le bâtiment ASTROLAB a accueilli des activités tertiaires de 1943 à 2021,
- Construction du bâtiment 50 en 1951, exploité comme hangar par la société Técalemit entre 1951 et 1979 puis comme atelier de maintenance et stockage de pièces mécaniques par AIR INTER/ AIR France entre 1979 et 2021,
- Travaux d'extension du bâtiment SHEDS (extension de l'atelier) en 1951, 1968, 1972 et 1974,
- Réaménagement de la zone nord du site à partir de 1974 et début de travaux de construction du restaurant d'entreprise en 1976 ainsi que les parkings souterrains,
- Construction du bâtiment de simulateur de vol PNC (cabine) en 2007 par AIR France,
- Configuration du site inchangée depuis 2007.

➤ 38 Sources de pollution identifiées et retenues (dont 7 non localisées)

Bâtiment SHEDS BTN

1. 4 Groupes hydrauliques des simulateurs de vol et fûts d'huiles (environ 200L/fût) (AIR France – constaté en 2021),
2. Anciens locaux peintures (de stockages ou d'application de peinture) (TECALEMITE 1943-1979),
3. Ancien atelier de dégraissage, de ponçage et d'application de peintures, d'encres d'impression (TECALEMITE 1947-1979),
4. 2 anciens stockages de liquides inflammables <30 000L et > 1500L (TECALEMITE 1947-1979),
5. Ancien garage de 607 m² (TECALEMITE 1947-1979),
6. Ancien dépôt souterrain de liquide inflammable de 5625 L (TECALEMITE 1946),
7. Ancien transformateur (TECALEMITE 1947-1979),

Bâtiment ASTROLAB :

8. Groupe électrogène fonctionnant au fioul - (AIR France – constaté en 2021),
9. Cuve enterrée de fioul (8 000 L) - (AIR France – constaté en 2021),
10. Ancienne chaufferie au fuel - (AIR France – arrêtée avant l'an 2000),
11. 2 cuves de 30 000 L enterrées et inertées qui contenaient du fioul (60 000 L accumulés) - (AIR France – inertées),
13. Ancien transformateur situé au sous-sol (TECALEMITE 1947-1979),

Bâtiment simulateur de vol PNC

14. Local groupe hydraulique et <5 fûts d'huiles (environ 200L/fût),
15. Ancien atelier de dégraissage, de ponçage et d'application de peintures, d'ancres d'impression (TECALEMITE 1954-1979),
16. Anciens stockages de nature inconnue observés sur les photographies aériennes entre 1951 et 1968,
17. Ancienne cuves à axe vertical (TECALEMIT) observée sur les photographies aériennes entre 1977 et 1987.

Bâtiment 50 :

18. Local batteries (AIR France- constaté en 2021),
18. Ancien dépôt de peinture cellulosique de 40 000 L (TECALEMITE 1946)
19. Stockages de pièces et atelier de maintenance (TECALEMITE et AIR FRANCE 1947 - 2021),
20. Stockages fûts d'huiles (200L/fût) constaté à l'intérieur et extérieur du bâtiment 50,
20. Ancien DLI (Gasoil, fioul) aérien de 1^{ere} classe de capacité de 41 700 L (TECALEMITE 1946)
21. Ancien dépôt aérien de liquide inflammables <30 000 (TECALEMITE 1943-1979),

Zone nord du site

22. Ancien stockage sous abri de nature générique inconnue, situé au nord-est du site (photographies historiques de 1951 à 1968)
23. Ancienne chaufferie fonctionnant au charbon puis au fuel (TECALEMIT 1943 -1973),
24. Ancien local transformateur et compresseur (TECALEMITE 1951-1979),
25. Ancien stockage de charbon (20 000 kg) (TECALEMIT 1943 - 1973),
26. Cheminée de l'ancienne chaufferie (TECALEMIT 1947 -1973),
21. Ancien dépôt aérien de liquide inflammable de 2ème classe de capacité de 36 528 L (TECALEMIT 1946)

Restaurant d'entreprise :

27. La fosse de désensablage et décantation,
28. Station de traitement des eaux,
29. Cuve inaccessible renseignée sur le plan actuel dont l'usage est inconnu.

Sources potentielles de pollution NON LOCALISABLES – activité TECALEMITE

30. 1 dépôt d'alcool d'une quantité <150 000 L (référéncé en 1946)
31. 1 DLI de surface de plus de 6000 L (référéncé en 1947)
32. 1 DLI aériens de 30 000 L (futs) de 1 ère catégorie (référéncé en 1948)
33. 1 DLI souterrain de 5 000 L (référéncé en 1951)
34. Stockage de diluant - Quantité de diluant utilisée : 12 T/an en 1973
35. Réservoir verticale aérien de fuel (60 000 L) alimentant la chaudière fonctionnant anciennement au charbon (mise en place en 1973)
36. Stockage de Perchloroéthylène en cuve 1000L et stockage en réservoir de 6000 L (référéncé en 1973)

Les sources potentielles de pollution non localisées sont retenues à titre indicatif et mémoriel mais ne pourront pas être caractérisées par des sondages.

➤ Etude de pollution des sols antérieurs

Le site AIR FRANCE fait l'objet de plusieurs études de pollution des sols réalisées entre **2011 et 2015** par la société ARCADIS. Un suivi des la qualité des eaux souterraines est également réalisée conformément à l'arrêté préfectoral du site (Arrêté n°2015-PREF/DRCL/BPAFI/SSPILL/637 du 28/08/2015).

Les résultats des études sont les suivants :

SOLS

- Un impact par les hydrocarbures (HCTC5-C10 compris entre 6,4 et 210 mg/Kg MS et HCT C10-C40 compris entre 26 et 7170 mg/Kg MS), et BTEX (max 8,2 mg/Kg MS) entre 4 et 5 m de profondeur et le niveau de la nappe (vers 7/8m de profondeur) a été relevé en 2011 et 2014 au droit des cuves de fuel (aujourd'hui inertées) enterrées entre les bâtiments ASTROLAB ET SHEDS B.T.N.
- Aucun impact dans les sols n'a été mis en évidence en 2011 au droit de la cuve de FOD alimentant le groupe électrogène actuel du bâtiment ASTROLAB.

EAUX SOUTERRAINES de 2015 à 2020

- Sens d'écoulement dirigé globalement vers le nord
- un impact récurrent en HC C10-C40 (max 2020 : 290 000 µg/l sur PZ1) associé à des teneurs significatives en 16 HAP (max 2020 : 333 µg/l sur PZ1) au droit des cuves de fuel (aujourd'hui inertées) enterrées entre les bâtiments ASTROLAB ET SHEDS B.T.N.
- un impact récurrent en arsenic (max 2020 : 140 µg/l sur PZ1) au droit des cuves de fuel (aujourd'hui inertées) enterrées entre les bâtiments ASTROLAB ET SHEDS B.T.N.;
- la présence récurrente en COHV (max 2020 : 10 µg/l sur PZ5) sur la majorité des ouvrages du site.
- L'origine de l'arsenic et des COHV n'est pas connue.

GAZ DU SOL

- mesure du TPH (max 2,19 mg/m3), benzène (0,03 mg/m3 pour Pza1) et toluène (0,51 mg/m3 pour Pza1) relevés en 2014 au droit des cuves de fuel (aujourd'hui inertes) enterrées entre les bâtiments ASTROLAB ET SHEDS B.T.N. Ces valeurs sont inférieures aux valeurs guides retenues en 2016.

PLAN DE GESTION de 2016 pour la zone impactée

- La délimitation de la zone de pollution au droit des cuves de fuel (aujourd'hui inertes) enterrées entre les bâtiments ASTROLAB ET SHEDS B.T.N. n'est pas connue,
- La migration de l'impact relevé au droit des cuves de fuel (aujourd'hui inertes) enterrées entre les bâtiments ASTROLAB ET SHEDS B.T.N. sous le bâtiment ASTROLAB et le parking en sous sol n'est pas exclue,
- Une surface minimale de 1500 m² serait impactée (anomalies concentrées en HCT),
- Une épaisseur minimale de 3 m de sols serait impactée (anomalies concentrées en HCT),
- Le bilan cout avantage réalisé en 2016 a mis en évidence qu'en l'état actuel aucune mesure de gestion n'est envisagée.

→ A ce jour les données disponibles ne permettent pas :

- de s'assurer que l'ensemble des sources potentielles historiques ont été intégrées sur la période d'exploitation (1937-2021),
- de caractériser la qualité des milieux au droit des sources potentielles non identifiées dans les études précédentes,
- de caractériser la qualité des milieux au droit de la cuve de FOD alimentant le groupe électrogène actuel du bâtiment ASTROLAB depuis 2011,
- de caractériser l'évolution des concentrations mesurée en 2014 dans les sols et les gaz du sol au droit des cuves de fuel (aujourd'hui inertées) enterrées entre les bâtiments ASTROLAB ET SHEDS B.T.N.
- de définir les extensions du panache de pollution au droit des cuves de fuel (aujourd'hui inertées) enterrées entre les bâtiments ASTROLAB ET SHEDS B.T.N.

➤ **Vulnérabilité des milieux :**

L'environnement du site (nappe des calcaires de Brie) est fortement vulnérable vis-à-vis des pollutions de surface.

➤ **Voies d'exposition – Stade préliminaires sur site**

Il existe pour les Travailleurs adultes fréquentant le site des risques d'exposition aux sources potentielles de pollution des sols par inhalation de substances volatiles à l'intérieur des locaux, au niveau des aires extérieures et par ingestion de l'eau du robinet et inhalation de vapeurs et contact douche.

➤ **Observations et préconisations**

- Les études environnementales réalisées entre 2011 et 2020 par la société ARCADIS ont mis en évidence la présence d'une pollution en hydrocarbures, composés volatils et métaux lourds dans les trois milieux investigués : les sols, les eaux souterraines et les gaz de sol. Le périmètre investigué concerne les anciennes cuves enterrées de mazout situées entre les bâtiments SHEDS et ASTROLAB.
- L'étude documentaire et historique réalisée dans le cadre de la cession du site a permis d'identifier des sources potentielles de pollution liées aux activités historiques et actuelles exercées sur le site entre 1937 et 2021.
- Des incertitudes liées à la présence de pollution au droit des sources identifiées dans cette étude règnent à ce stade de la démarche.
- Compte tenu des éléments recueillis, il est préconisé de réaliser 45 sondages (au maximum) pour prélèvements et analyses d'échantillons de sols (Prestation A200 selon la norme NFX-31-620) pour tout ou partie des paramètres suivants : HCT, COHV, BTEX, HAP, PCB, métaux lourds, alcools, cyanures, aluminium, sulfates et le pH des sols.
- Il est également préconisé de réaliser une campagne de prélèvement de gaz du sol au droit de 4 Air Sous Dalle (ASD) et 2 piézairs (Pza) existants sur site (Prestation A230 selon la norme NFX-31-620) afin de lever l'incertitude sur la voie d'exposition retenue. Pour tout ou partie des paramètres suivants : TPH, COHV, BTEX, Naphtalène et mercure.
- A ce stade nous ne préconisons pas d'investigation sur le milieu air ambiant
- Le milieu eaux souterraines ne sera pas investigué en raison du suivi de la qualité des eaux souterraines en cours sur site. Dans le cas où la campagne des Hautes Eaux prévu n'est pas réalisée, le plan d'investigation devra être mis à jour afin d'intégrer le milieu eaux souterraines dans les investigations.
- Ces investigations permettront de confirmer ou d'infirmer l'impact des activités historiques et actuelles sur les sols, les gaz des sols et les eaux souterraines. Elles permettront également de lever les incertitudes liées aux zones non investiguées précédemment.

CHAPITRE 10 : PROGRAMME PREVISIONNEL D'INVESTIGATIONS (A130)

10.1. RAPPEL DU CONTEXTE

Le contexte est présenté dans les chapitres 1 à 9 de la prestation INFOS (présent rapport).

10.2. RAPPEL DU SCHEMA CONCEPTUEL

Le schéma conceptuel est présenté dans le paragraphe 7 de la prestation INFOS (présent rapport).

10.3. RAPPEL DES OBJECTIFS DES INVESTIGATIONS

L'objectif de ces investigations est de caractériser la qualité chimique des milieux au droit des sources potentielles de pollution des sols identifiées lors de la prestation INFOS.

Les milieux concernés à ce stade de la démarche est/sont :

- Sols
- Gaz du sol

10.4. RAPPEL DES CONTRAINTES TECHNIQUES

Les contraintes techniques ont été identifiées lors de la visite de site : elles sont présentées dans le chapitre 4 (tableau 7) de la prestation A100 (présent rapport).

10.5. DESCRIPTIF DES INVESTIGATIONS

Le programme prévisionnel des investigations SOL est précisé dans le tableau ci-dessous : la localisation prévisionnelle des investigations est présentée sur la figure 20.

Codifications selon NFX31-620-2				Contenu spécifique			
A200		Prélèvements, mesures, observations et/ou analyses sur les sols		Détails du programme des investigations dans le tableau ci-dessous avec interprétation des résultats			
Sources identifiées stade offre		Méthode sond.	Nbre sond.	Prof. (m/sol)	Analy. /sond.	Programme analyses	Observations
Bâtiment SHEDS BTN							
1 S1	4 Groupes hydrauliques et fûts d'huiles	Carottier portatif et carotteuse sous gaine	1	1	1	HCT C10-C40, BTEX, HAP	La quantité présente et l'existence de rétention limitant le risque d'impacter les sols un seul sondage est recommandé aléatoirement au droit d'un des 5 groupes hydrauliques
2 S2 – S3 – S4	Anciens locaux de peintures (stockages/ application de peinture)		3	1	1	métaux, BTEX, COHV, HAP	
3 S5 – S6 – S7	Ancien atelier de dégraissage, de ponçage et d'application de peintures, d'encres d'impression		3	2	1	HCTC5-C40, BTEX, HAP, COHV, ML8, alcools, cyanures, métaux	
4 S8 – S9	2 stockages DLI <30000L et > 1500L		2	2	2	HCTC10-C40, HAP, BTEX	
5 S10	Ancien garage de 607 m²		1	2	2	Hydrocarbures (HCT), HAP, BTEX, COHV, métaux	
6 S11 – S12	DLI de 5625 L		2	5	3	HCTC10-C40, HAP, BTEX	
7 S13	Ancien transformateur		1	1	1	PCB, HCTC10-C40	
Bâtiment ASTROLAB							
8 S14	Groupe électrogène au fioul		1	2	2	HCT C10-C40, BTEX, HAP	
9 S15 – S16	Cuve enterrée de fioul (8 000 L)		2	6	3	HCT C10-C40, BTEX, HAP	
10 S17 – S18	Ancienne chaufferie au fuel		2	2	2	HCT C10-C40, BTEX, HAP	
11 S19 – S20 – S21	2 cuves de 30 000 L enterrées		3	6	3	HCT C10-C40, BTEX, HAP	Jusqu' au toit de la nappe
13 S22	Ancien transformateur situé au sous-sol		1	1	1	PCB, HCTC10-C40	
Bâtiment simulateurs de vol PNC							
14 S23	Local groupe hydraulique et fûts d'huiles (environ 200L/fût)		1	1	1	HCTC10-C40, HAP, BTEX	
15 S24 – S25 – S26	Ancien atelier de dégraissage, de ponçage et d'application de peintures, d'encres d'impression		3	2	2	HCTC5-C40, BTEX, HAP, COHV, ML8, alcools, cyanures, métaux	
16 S27 – S28	Anciens stockages de nature inconnue		2	1	1	HCTC5-C40, BTEX, HAP, COHV, ML8, alcools, cyanures, métaux	

Codifications selon NFX31-620-2		Contenu spécifique					
A200	Prélèvements, mesures, observations et/ou analyses sur les sols	Détails du programme des investigations dans le tableau ci-dessous avec interprétation des résultats					
Sources identifiées stade offre	Méthode sond.	Nbre sond.	Prof. (m/sol)	Analy. /sond.	Programme analyses	Observations	
17 S29	Ancienne cuve à axe vertical	1	2	2	HCT C10-C40, BTEX, HAP, COHV		
Bâtiment 50							
18a et 18b S30 – S31	Local batteries Et Ancien dépôt de peinture cellulosique de 40 000 L	2	1	1	HCT C10-C40, BTEX, HAP, COHV, métaux, sulfates, pH du sol		
19 S32	Stockages de pièces et atelier de maintenance	1	1	1	HCT C10-C40, BTEX, HAP, COHV, métaux		
20a et 20b S33 – S34	Stockages fûts d'huiles (200L/fût) et 1 ancien DLI aérien de 41 700 L	2	2	2	HCT C10-C40, BTEX, HAP		
21a S35	Ancien dépôts aérien de liquide inflammables <30 000 L	1	2	2	HCT C10-C40, BTEX, HAP		
Zone nord du site							
22 S36	Ancien stockage sous abri de nature générique inconnue	1	1	1	HCT C10-C40, BTEX, HAP, métaux		
23 S37 – S38	Ancienne chaufferie ayant fonctionné au charbon, puis au fuel	2	2	2	HCT C10-C40, BTEX, HAP, métaux et aluminium		
24 S39	Ancien local transformateur et compresseur	1	1	1	HCT C10-C40, HAP et PCB		
25 S40	Ancien stockage de charbon (20 000 kg)	1	2	2	Aluminium, fer		
26	Cheminée de l'ancienne chaufferie	/	/	/	/	Anciennes suies et HAP potentiellement sur la surface de l'ensemble du site	
21 S41 – S42	DLI aérien de 36 528 L	2	2	2	HCT C10-C40, BTEX, HAP		
Restaurant							
27 S43	La fosse de désensablage et décantation	1	4	3	HCT C10-C40, HAP, COHV		
28 S44	Station de traitement des eaux	1	4	3	HCT C10-C40, HAP, COHV		
29 S45	Cuve dont l'usage est inconnu	1	6	3	HCT C10-C40, HAP, COHV		
Total		45	110	83 échantillons pour analyses			

Tableau 26 : Programme prévisionnel d'investigations SOL « SUR SITE »

Le programme prévisionnel des investigations GAZ DU SOL est précisé dans le tableau ci-dessous.

Les investigations sur les gaz du sol seront implantées à l'issue des résultats d'analyses des sols, à l'aplomb des concentrations maximums des substances volatiles retenues.

Codifications selon NFX31-620-2				Contenu spécifique (cf annexe 1)					
A230	Prélèvements, mesures, observations et/ou analyses sur l'air du sol			Détails du programme des investigations dans le tableau ci-dessous avec interprétation des résultats (selon norme NF ISO 18400-204)					
Type	Prof. (m/s ol)	Ø foration Ø équi.	Equipement	Méth. foration	Type prel.	Nbre.	Analyse CC+CM	Support/LQ	Q (l/mn) durée h.
Air Sous Dalle 1 (ASD)	0,4	10 mm	Sonde ASD Inox	Perforateur	Actif Pompe	Ligne 1	Hg TPH/BTEX -N/COHV PCB	Hopcalite 0,005µg	0,7/ 4 h
						Ligne 2		TCA400/20 0 0,2 µg	0,5/ 4 h
						Ligne 3		XAD-2 0,03 µg	0,5 / 2h
Air Sous Dalle 2 (ASD)	0,4	10 mm	Sonde ASD Inox	Perforateur	Actif Pompe	Ligne 1 Ligne 2	Hg TPH/BTEX -N/COHV	Hopcalite 0,005µg TCA400/20 0 0,2 µg	0,7/ 4 h 0,5/ 4 h
Air Sous Dalle 3 (ASD)	0,4	10 mm	Sonde ASD Inox	Perforateur	Actif Pompe	Ligne 1	TPH/BTEX -N/COHV	TCA400/20 0 0,2 µg	0,5/ 4 h
Air Sous Dalle 4 (ASD)	0,4	10 mm	Sonde ASD Inox	Perforateur	Actif Pompe	Ligne 1	TPH/BTEX -N/COHV	TCA400/20 0 0,2 µg	0,5/ 4 h
PZA1 (existant)	Cf. rapport n° FR0010-003359-DIA-00002-RPT-A01 / 12/02/2014 /ARCADIS				Actif Pompe	Ligne 1	TPH/BTEX -N/COHV	TCA400/20 0 0,2 µg	0,5/ 4 h
PZA2 (existant)					Actif Pompe	Ligne 1	TPH/BTEX -N/COHV	TCA400/20 0 0,2 µg	0,5/ 4 h
Blanc terrain						2 blancs	Hg TPH/BTEX -N/COHV PCB	Hopcalite 0,005µg TCA400/20 0 0,2 µg XAD-2 0,03 µg	
Blanc transport						2 blancs	Hg TPH/BTEX -N/COHV PCB	Hopcalite 0,005µg TCA400/20 0 0,2 µg XAD-2 0,03 µg	

Tableau 27 : Programme prévisionnel d'investigations GAZ du SOL « SUR SITE »

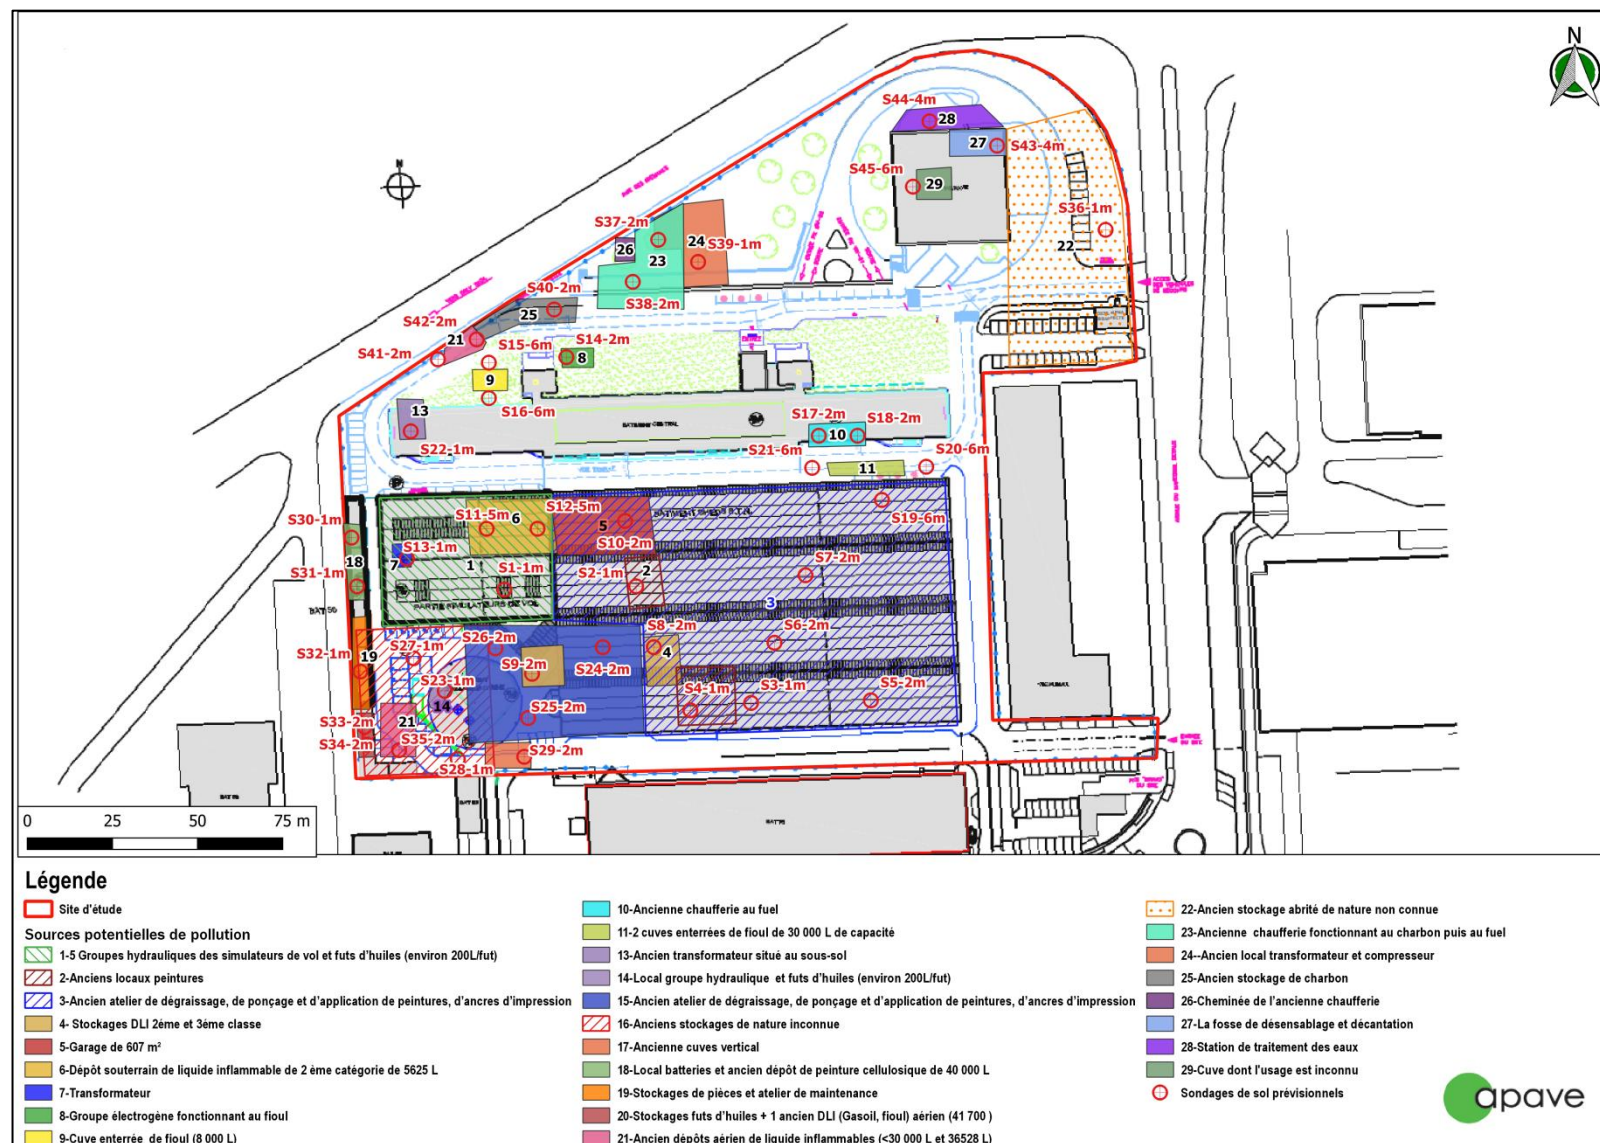


Figure 22 : Localisation du programme prévisionnel d'investigations SOL

PRESTATION(S) REALISEE(S) SELON LA NORME NFX 31-620-2

Le tableau suivant précise les prestations élémentaires et globales « Sites et Sols Pollués » réalisées, objet du présent rapport, selon la norme NFX31-620-2.

CODE PRESTATION ELEMENTAIRE

Offre Apave	Code	Désignation	Objectifs
X	A100	Visite de site	Procéder à un état des lieux
X	A110	Etudes historiques, documentaire et mémorielles	Reconstituer, à travers l'histoire des pratiques industrielles et environnementales du site, d'une part les zones potentiellement polluées et d'autre part les types de polluants potentiellement présents au droit du site concerné.
X	A120	Etude de vulnérabilité des milieux	Identifier les possibilités de transfert des pollutions et les usages réels des milieux concernés.
X	A130	Elaboration d'un programme prévisionnel d'investigations	Définir, caractériser et localiser un programme prévisionnel d'investigations.
	A200	Prélèvements, mesures, observations et/ou analyses sur les sols	Procéder aux prélèvements, mesures, observations et/ou analyses en fonction des milieux concernés.
	A210	Prélèvements, mesures, observations et/ou analyses sur les eaux souterraines	
	A220	Prélèvements, mesures, observations et/ou analyses sur les eaux superficielles et/ou sédiments	
	A230	Prélèvements, mesures, observations et/ou analyses sur les gaz du sol	
	A240	Prélèvements, mesures, observations et/ou analyses sur l'air ambiant et les poussières atmosphériques	
	A250	Prélèvements, mesures, observations et/ou analyses sur les denrées alimentaires	
	A260	Prélèvements, mesures, observations et/ou analyses sur les terres excavées	
	A270	Interprétation des résultats des investigations	Interpréter pour chaque milieu reconnu les résultats des investigations réalisées.
	A300	Analyse des enjeux sur les ressources en eaux	Évaluer l'état actuel d'une ressource en eau ou prévoir son évolution. Définir les actions pour prévenir et améliorer la qualité de la ressource en eau.
	A310	Analyse des enjeux sur les ressources environnementales	Identifier les espèces ou habitats naturels susceptibles d'être affectés par une pollution et définir les mesures de prévention appropriées.
	A320	Analyse des enjeux sanitaires	Évaluer les risques sanitaires pour la population générale en fonction des contextes de gestion.
	A330	Identification des différentes options de gestion possibles et réalisation d'un Bilan Coûts Avantages (BCA)	Proposer les options de gestion présentant le bilan coûts/avantages le plus adapté.
	A400	Dossiers de restriction d'usages ou de servitudes	Élaborer un dossier de restriction d'usage ou de servitudes

CODE PRESTATION GLOBALE

Offre Apave	Code	Désignation	Objectifs
	AMO Etudes	Assistance à Maîtrise d'Ouvrage (AMO) en phase Etudes	Assister et conseiller le Donneur d'Ordre pendant tout ou partie de la durée du projet.
	LEVE	Levée de doute pour savoir si un site relève ou non de la méthodologie nationale des sites pollués	Identifier les sites qui n'ont pas été pollués par des activités industrielles et/ou de service (sites industriels, zones de stockage, décharges, etc.), ou par des activités d'épandage des effluents ou de déchets.
X	INFOS	Réalisation des études historiques, documentaires et de vulnérabilité afin d'élaborer un schéma conceptuel et, le cas échéant, un programme prévisionnel d'investigations	La prestation INFOS est généralement le principal point d'entrée de toute étude dans le domaine des sites et sols pollués. Elle intervient dès lors que le site, objet de l'étude, relève de la méthodologie nationale de gestion des sites et sols pollués. Cette prestation est réalisée notamment dans le contexte d'acquisition de terrain, réaménagement des friches, de reconstitution de l'historique d'un site du point de vue environnemental.
	DIAG	Mise en œuvre d'un programme d'investigations et interprétation des résultats	La prestation DIAG correspond à la réalisation d'un diagnostic et comprend obligatoirement des investigations sur les milieux. L'élaboration préalable d'un programme prévisionnel d'investigations (A130) est un prérequis pour réaliser la prestation DIAG. <u>La prestation DIAG comporte :</u> - en tant que de besoin les prestations de prélèvements, mesures, observations et/ou analyses des milieux jugés pertinents (A200 à A260) ; - l'interprétation des résultats des investigations (A270).
	PG	Plan de Gestion (PG) dans le cadre d'un projet de réhabilitation ou d'aménagement d'un site	Définir des modalités de réhabilitation et d'aménagement d'un site pollué. Supprimer ou, à défaut, maîtriser les sources de pollution et leurs impacts.
	IEM	Interprétation de l'Etat d'un Milieu (IEM)	Distinguer les milieux avec des usages déjà fixés qui : ne nécessitent aucune action particulière ; peuvent faire l'objet d'actions simples de gestion pour rétablir la compatibilité entre l'état des milieux et leurs usages constatés ; nécessitent la mise en œuvre d'un plan de gestion.
	SUIVI	Surveillance environnementale	Lorsqu'une surveillance environnementale est mise en œuvre, les résultats sont interprétés après chaque campagne de suivi et les actions appropriées sont recommandées en cas de constats d'anomalies.
	BQ	Bilan Quadriennal	Dans tous les cas où une surveillance environnementale (prestation globale SUIVI) s'inscrit dans la durée (par exemple : eaux souterraines, gaz du sol, etc.), à l'issue d'une période de surveillance de quatre ans, un bilan est réalisé pour décider de sa poursuite avec ou sans adaptation, voire de son arrêt. La prestation globale SUIVI est un pré-requis pour la réalisation de la prestation globale BQ.
	CONT	Contrôles : - de la mise en œuvre du programme d'investigation ou de surveillance - de la mise en œuvre des mesures de gestion	Vérifier la conformité des travaux d'exécution des ouvrages d'investigations ou de surveillance. Contrôler, au fur et à mesure de leur avancement, que les mesures de gestion (opérations de dépollution, réalisation des aménagements, etc.) sont réalisées conformément aux dispositions prévues.
	XPER	Expertise dans le domaine des sites et sols pollués	Réaliser une revue critique de l'intégralité du dossier ou répondre à des questions spécifiques.
	VERIF	Vérifications en vue d'évaluer le passif environnemental lors d'un projet d'acquisition d'une entreprise	La prestation VERIF correspond au volet sites et sols pollués de l'évaluation du passif environnemental d'un ou plusieurs sites réalisé généralement dans le cadre d'une cession/acquisition d'une entreprise (due diligence en anglais) et/ou d'une demande d'une tierce partie souhaitant évaluer spécifiquement ce passif (banque, assurance, actionnaire principal, futur actionnaire, etc.).

Observations sur les limites d'utilisation des prestations dans le domaine des Sites et Sols Pollués

Les résultats de l'analyse historique comprennent toujours des incertitudes plus ou moins importantes liées aux données disponibles et à leur représentativité de la réalité (exemple : plan projet sans récolement...), à la mémoire des personnes interrogées... et de façon plus générale, aux informations qui ont pu être collectées et aux moyens mis en œuvre dans les délais impartis.

Il est précisé que le diagnostic (mission, audit, ...) repose sur une reconnaissance du sous-sol réalisée au moyen de sondages répartis sur le site, soit selon un maillage régulier, soit de façon orientée en fonction des informations historiques disponibles ou bien encore en fonction de la localisation supposée ou réelle des installations qui ont été indiquées par l'exploitant ou le propriétaire comme pouvant être à l'origine d'une pollution. Ce dispositif ne permet pas de lever la totalité des incertitudes et des aléas, dont l'extension possible est en relation inverse de la densité du maillage de sondages (et de leur profondeur), et qui sont liés à des hétérogénéités qui sont toujours possibles en milieu naturel (fond géochimique, ...) ou artificiel (remblais, dépôts, ...).

Par ailleurs, l'inaccessibilité de certaines zones peut entraîner un défaut d'observation non imputable à notre société (distance de sécurité minimum/sources potentielles de pollution, recouvrement fondation béton, ...).

Cette étude n'a pas pour but de déterminer les caractéristiques géotechniques des sols, leurs qualités physico chimique vis-à-vis des infrastructures (béton par exemple) et toute autre mission non spécifiquement détaillée dans l'offre contractuelle et ce rapport.

La mission confiée dans le cadre d'un contrat spécifique à chaque site rend compte d'un état du milieu à un instant donné. Des événements ultérieurs (interventions humaines ou phénomènes naturels, ...) peuvent modifier la situation observée à cet instant.

Conditions d'utilisation du rapport

Le présent rapport (dans son intégralité) :

- est réalisé pour le donneur d'ordre selon le contrat passé avec Apave Parisienne
- est la propriété exclusive du donneur d'ordre
- est basé sur les limites et incertitudes à la date de sa rédaction des :
 - connaissances techniques, réglementaires, normatives et scientifiques disponibles et applicables...
 - informations transmises à Apave Parisienne
- est limité à une emprise spatiale précise à la date de son élaboration

Le présent rapport est un tout indissociable, une utilisation partielle ou toute interprétation, ou décisions prises à l'issue de son élaboration et/ou en dehors de ses limites de validité ne saurait engager la responsabilité de Apave Parisienne.

LISTE DES ANNEXES

Annexe 1 : Questionnaire de visite de site

Annexe 2 : Photographies réalisées lors de la visite de site et de son environnement

Annexe 3 : Fiche BASOL N° SSP001210901

Annexe 4 : Cartes piézométriques réalisées entre 2015 et 2018 dans le cadre du suivi de la qualité des eaux souterraines au droit du site (suivi réalisé par la société Arcadis)

ANNEXE 1

Apave / Démarche de Gestion Site & Sols Pollués

Etude historique/documentaire/vulnérabilité de site

Questionnaire de visite de site

Liste des informations recherchées à fournir à Apave (selon données disponibles)

Donneur d'Ordre : AIR FRANCE

Affaire n° : 21 910 LSO 14276 00 N

Destinataire/fonction : Frédéric Chaloupy / Responsable Logistique Immobilière PVP et INV

Date : 08/06/2021

N°	Données recherchées à transmettre à APAVE	Observations
1	Quel est le lien du Donneur d'Ordre avec le site : propriétaire, exploitant, acheteur, notaire, aménageur, locataire, usager actuel, usager futur, établissement foncier, autres... ?	AIR FRANCE
2	<u>Contexte de la demande :</u> • Vente/Acquisition • Cessation d'activités ICPE • Demande DREAL • Crédit Bail • Levée de doute • Découverte lors de travaux • Aménagement urbain • Construction neuve • Evénement accidentel • Autre...(à préciser)	Vente du site
3	Présentation des activités actuelles et historiques. Quels étaient les usages du site et des bâtiments ? Pouvez-vous nous fournir des plans du site à différentes périodes ?	Bâtiment SHEDS : - - Atelier de travail de métaux historiquement, - Activité tertiaire (bureau et simulateurs de vol) Bâtiment ASTROLAB : activité tertiaire Bâtiment simulateur de vol PNC ; Simulateur cabine Bâtiment 50 : atelier de maintenance et local sprinkler.
4	D'autres études de pollution des sols ou environnementales ont-elles déjà été menées ? si oui, pouvez-vous nous les fournir ?	Oui, des études de pollution des sols ainsi qu'un suivi de la qualité des eaux souterraines au droit de site ont été réalisés par la société ARCADIS
5	Quelle est la surface bâtie du site (SU, SHON, emprise au sol) ?	15 400 m²
6	Pouvez-vous nous fournir un plan cadastral avec références – quelle est la surface globale du site ? le site a-t-il fait l'objet de modifications foncières au cours de son historique ? Pouvez-vous nous fournir des plans cadastraux du site à différentes périodes ?	Plan cadastral de la période en cours fourni
7	Ets-il prévu des modifications d'usage, un projet sur ce site ou sur des bâtiments ? si oui, pouvez-vous nous fournir les informations et plans pour les points suivants ? : • Quel est l'usage futur prévu ? • Quels sont les types d'aménagements prévus ? avez-vous un plan des aménagements ? • Des mouvements de terres : fondations, déblais, parkings, remblais sont ils prévus dans le cadre du projet d'aménagement ? • un bassin est il prévu dans le cadre du projet ? • un nivellement du terrain est il prévu ? • des niveaux enterrés sont il prévus ? • une gestion spécifique des terres excavées est-elle prévue ? • autres travaux ? aménagements ? équipements ?...	L'usage futur du site n'est pas défini à ce stade de la démarche
8	Pouvez-vous nous fournir une copie des actes fonciers (notariaux) de vente – compromis de vente ?	/

N°	Données recherchées à transmettre à APAVE	Observations
9	Avez-vous des photos aériennes historiques ? Avez-vous des plans anciens ? Si oui pouvez-vous nous les fournir ?	Non, pas de plans anciens. Des photos historiques de l'intérieur du bâtiment SHEDS en été fournies
10	Pouvez vous nous fournir des données historiques du site : propriétaires – exploitants – activités – périodes de ... à ...	Air France est devenue propriétaire des locaux après 1995 fusion avec Air Inter
11	Avez-vous des documents réglementaires : arrêtés préfectoraux, dossier d'autorisation, etc.... actuels et historiques relatif au site ? Si oui pouvez-vous nous les fournir ?	Oui documents ICPE (Arrêté préfectoral et récépissés de déclaration des installations)
12	Avez-vous des observations écrites historiques de la DREAL/DRIRE/DSV/ARS... sur le volet risques de pollution des sols et sous-sols ? Si oui pouvez-vous nous les fournir ?	Oui, échange avec la DRIEE sur la pollution de sol des eaux souterraines avérée au droit des cuves enterrée entre les bâtiments SHEDS et ASTROLAB
13	Avez-vous des plans des réseaux eaux potable, eaux usées et eaux pluviales + électricité (transformateurs...) et gaz... Si oui pouvez-vous nous les fournir ?	Non en cours
14	<u>Informations sur les sources énergétiques</u> : Le bâtiment était il chauffé ? Si oui comment ? une chaufferie était elle présente ? une cuve de fuel était elle présente ? Si oui, pouvez-vous nous préciser leur localisation ?	Sheds = ECS, Astrolab-RIE = Gaz
15	<u>Descriptif des cuves et réservoirs (y compris celles déjà évacuées....)</u> Il y a il ou il y a-t-il eu des cuves et/ou réservoir sur site ? Exemples : • chaufferie • station service carburants • stockage gasoil chariots élévateurs • stockage produits finis et/ou matières premières • stockage déchets liquides... si oui pouvez nous en préciser : • La localisation • le type de produit stocké • la capacité • les caractéristiques : aérienne / enterrée Simple paroi / double / fosse... • la date de mise en place de cette cuve, la date de retrait éventuel ? • des tests d'étanchéité, des contrôles ont-ils été réalisé sur ces cuves ? • Des travaux ont-ils été réalisés sur ces cuves ?	Une cuve enterrée de Fioul (double peau) en exploitation d'une capacité de 8 000L situé à proximité du bâtiment ASTROLAB. Elle alimente le groupe électrogène. Deux cuves enterrées de mazout mises à l'arrêt et inertées. Elles sont situées entre le bâtiment SHEDS et ASTROLAB. Une cuve dont l'usage n'est pas connu a été identifiée (sur les plans) au droit du restaurant d'entreprise.
16	Il y a-t-il ou il y a-t-il eu des groupes électrogènes ? Si oui, pouvez-vous nous préciser leur localisation et les stockages associés (carburant...)	Oui, groupe électrogène située au 2 ème niveau de sous-sol du bâtiment ASTROLAB.
17	Il y a-t-il ou il y a-t-il eu des compresseurs ? Si oui, pouvez-vous nous préciser leur localisation et la gestion des condensats ?	Oui 3 groupes froids de 3.6 MW
18	Il y a-t-il ou il y a-t-il eu de la distribution de carburants sur le site ? Si oui, pouvez-vous nous préciser leurs localisations et caractéristiques ?	Non
19	Il y a-t-il ou il y a-t-il eu un laboratoire sur le site ? Si oui, pouvez-vous nous préciser sa localisation et les modalités de gestion des déchets liquides et solides ?	Non
20	Il y a-t-il ou il y a-t-il eu un transformateur sur le site ? Si oui pouvez vous nous précisez la localisation et la nature du diélectrique ? ;	Oui il y a plusieurs transformateurs secs sur site
21	Il y a-t-il ou il y a-t-il eu un puits (puisard) et/ou forages (piézomètres) sur le site ? Il y a-t-il ou il y a-t-il eu des mares sur le site ? Si oui, pouvez-vous nous préciser leurs localisations, caractéristiques et données sur la qualité des eaux ?	Oui, piézomètres de suivi de la qualité des eaux souterraines (8 piézomètres)
22	Pouvez vous nous précisez les éventuels produits utilisés et nous fournir leurs fiches de données de sécurité (pour les principaux et	Fiche de données de sécurité non fournies.


N°	Données recherchées à transmettre à APAVE	Observations
	les plus toxiques...) Pouvez vous nous précisez les conditions de stockage (rétention – sous abri – aire imperméabilisée – étanchéité ?) de ces éventuels produits Si oui, pouvez-vous nous préciser leurs localisations ?	
23	Avez-vous ou avez-vous eu des stockages de produits toxiques ou polluants ? <i>Exemple : produits dégraissants...</i> Si oui pouvez vous nous préciser : - leur localisation ? - le type de produits stockés ? - les quantités ? - le stockage est il/ était il sous abri ? - le stockage est il/ était il muni d'une rétention ?	Oui, stockage d'huiles pour les simulateurs de vol. Les fûts sont stockés dans chaque local groupe hydraulique.
24	Des déchets sont ils/étaient ils générés sur site ? Si oui de quel nature sont ces déchets (DIS DIB OM Ferrailles DEEE ...)? Pouvez-vous nous préciser les modalités de gestion de ces déchets (descriptif conditions de stockage sur site, type évacuation, protection des sols - etc.) ?	DIB, DEEE, DID, biodéchets
25	Avez-vous connaissance de plaintes de voisins / contentieux historiques ? si oui, pouvez-vous nous préciser la nature de ceux-ci ou nous transmettre la copie des documents ?	Non pas de plaintes connues
26	Des incidents / accidents (déversements accidentels, fuites, etc.) / incendies... ont-ils eu lieu sur site ? Si oui, pouvez-vous nous préciser la localisation et la nature de l'événement ?	Non
27	Des incidents / accidents (déversements accidentels, fuites, etc.) / incendies... ont-ils eu lieu dans l'environnement immédiat ? Si oui, pouvez-vous nous préciser la localisation et la nature de l'événement ?	Non
28	Y a-t-il des activités à risques dans l'environnement immédiat (sites industriels, stockages, stations services...) ? Si oui pouvez-vous nous préciser la localisation et la nature de ces activités ? <i>Distance 100 m par défaut</i>	Oui maintenance des moteurs et des avions sur le site de la Direction générale Industrielle d'AF
29	Y a-t-il des activités sensibles dans l'environnement immédiat (crèches, écoles, hôpitaux...)? Si oui pouvez-vous nous préciser la localisation et la nature de ces activités ? <i>Distance 100 m par défaut</i>	Non
30	Il a-t-il ou il y a-t-il eu des rejets d'eaux grises et vannes (sanitaires, cuisines), d'eaux usées industrielles (EUI), d'eaux pluviales (EP) ? Si oui, vers quel point de rejet sont dirigés ces effluents (réseau communal, fosse septique, infiltration, fossé, zone humide...) ? Quelle est la qualité et les flux de ces rejets ?	Oui une fosse septique
31	Il a-t-il ou il y a-t-il eu des rejets atmosphériques sur le site ? localisation et type des points de rejets (cheminée, rejet toiture/façade...) ? Quelle est la qualité et les flux de ces rejets ?	Oui rejet des gaz brûlés (chaudière Astrolab, et cabines feux fumées)
32	Quels sont les travaux historiques réalisés sur le site (exemple : imperméabilisation de zones sans recouvrement, retrait de stockage, modifications zones stockages déchets, modifications localisations process, dalle béton refaite sur ancienne dalle ou sol nu...) Localisation des extensions ?	RAS
33	Il y a-t-il ou il y a-t-il eu des sources radioactives ? pouvez-vous nous fournir les rapports de contrôles ou d'études ? quelle est la localisation des zones concernées (int/ext, bâtis et/ou process, dépôts déchets) ? Est-ce qu'un diagnostic radiologique a été réalisé ? Quelles sont les procédures sécurité spécifiques au site applicables ?	Non

N°	Données recherchées à transmettre à APAVE	Observations
34	Il y a-t-il ou il y a-t-il eu de l'amiante ? pouvez-vous nous fournir les rapports de diagnostics et/ou contrôles et/ou d'études et/ou de travaux ? quelle est la localisation des zones concernées (int/ext - bâtis et/ou process) ? Quelles sont les procédures sécurité spécifiques au site applicables ?	DTA en cours de réalisation
35	Est-ce que le site est concerné par les risques pyrotechniques (zone de bombardement guerre, site militaire, activités pyrotechniques...) ? pouvez-vous nous fournir les rapports de contrôles ? quelle est la localisation des zones concernées (int-Ext- bâtis et/ou process) ? Est-ce qu'un diagnostic pyrotechnique a été réalisé ? Quelles sont les procédures sécurité spécifiques au site applicables ?	Non
36	Est-ce que le site comprend une aire de stockage de déchets interne (ou ancienne décharge) ? pouvez-vous nous fournir les rapports de contrôles et/ou d'études ? quelle est la localisation des zones concernées ? Quelles sont les procédures sécurité spécifiques au site applicables ?	Oui
37	Il y a-t-il ou il y a-t-il eu une aire de brûlage ? quelle est la localisation ? quels étaient les produits brûlés ?	Non
38	Il y a-t-il ou il y a-t-il eu des galeries enterrées ? quelle est la localisation ? Quelles sont les procédures sécurité spécifiques au site applicables ?	Oui sous les bâtiments SHEDS et ASTROLAB
39	Il y a-t-il ou il y a-t-il eu des zones de remblais historiques – terrassements ? si oui, pouvez-vous nous préciser la localisation, les volumes, l'origine et la nature (qualité) de ceux-ci ?	Oui sur terrain mitoyen
40	Il y a-t-il ou il y a-t-il eu des inondations sur le site ? si oui, pouvez-vous nous préciser la localisation ?	Oui dans les galeries techniques
41	Est-ce que des activités d'épandage (plan d'épandage boues STEP...) ou autres apports (amendements, pesticides...) ont été réalisés sur le site (état actuel ou avant construction) si oui, pouvez-vous nous préciser la localisation, les volumes, l'origine et la nature de ceux-ci ?	Non
42	Le site comprend-t-il une aire de lavage ? si oui, pouvez-vous nous préciser la localisation, les produits utilisés, le point de rejet des eaux et les ouvrages de traitements éventuels ?	Non
43	Le site est-il fermé, surveillé – gardienné ?	Oui gardé et surveillé 24h/24
44	Pouvez-vous nous préciser le nombre de salariés présents sur le site ?	Avant la crise environ 1200
45	Quelles sont les contraintes spécifiques d'accès ou de sécurité spécifique ou autres (nettoyage cuttings, gestion déchets, horaires de travail, présence d'ouvrages enterrés, zone ATEX...) pour la réalisation des prestations et notamment pour les ouvrages investigations sols/sous-sols ? Un accueil sécurité est-il à prévoir ?	/
46	Quelles sont les occupations des sols (yc revêtements), activités et populations dans l'environnement immédiat du site (100 m par défaut) ? Nord / Sud / Ouest / Est	Zone herbée, bitume
47	Est-ce qu'il existe des points d'eaux souterraines et/ou de surfaces (puits, mare...) dans l'environnement immédiat du site (100 m par défaut) ?	Nappe phréatique

ANNEXE 2

Archives de la préfecture de l'Essonne 91

Consultation du dossier TECALEMIT

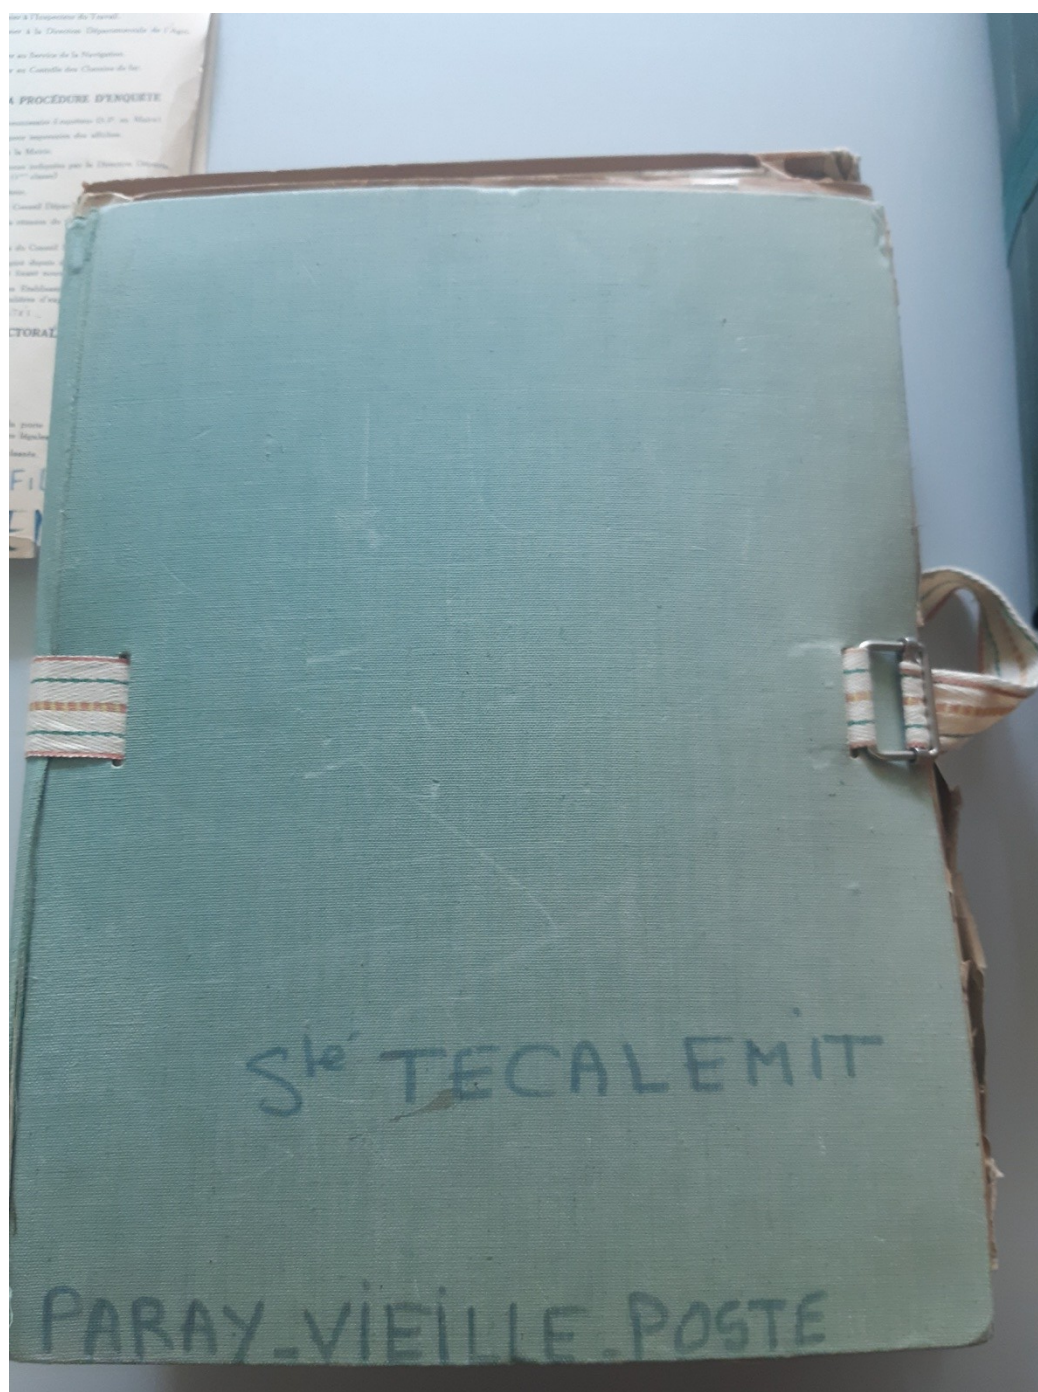

Annexe 3 : Photographies réalisées lors de la consultation des archives de la préfecture, de la DRIEAT Ile-de-France et les archives départementales de l'Essonne

10 Octobre 1941.-

classés.-

LE PRÉFET DE SEINE-ET-OISE

à Monsieur le Maire de PARAY-VIEILLE-POSTE.-


(s/c de M. le Sous-Préfet de Corbeil)

é
MIT"

La société "TECALEMIT" a présenté deux demandes tendant à obtenir l'autorisation d'installer dans votre commune, route nationale n°7 au kilomètre 9, deux dépôts de liquides inflammables de moins de 30.000 litres chacun. Après enquête il a été décidé que ces deux dépôts seraient classés dans la 2ème catégorie. Ils donneront lieu à deux enquêtes. Afin de me permettre de poursuivre l'instruction d'usage prévue par la loi du 19 Décembre 1917, je vous prie d'inviter la société "TECALEMIT" à compléter le dossier par la production des pièces ci-après :

a) deux exemplaires d'une demande, dont un sur papier timbré à 6 francs, pour chacun des dépôts, considéré, pris individuellement, comme établissement de 2ème classe.

b) 6 nouveaux plans, 3 par demandes, semblables à ceux déjà fournis, et indiquant l'emplacement exact du dépôt, objet de chacune des deux demandes./.

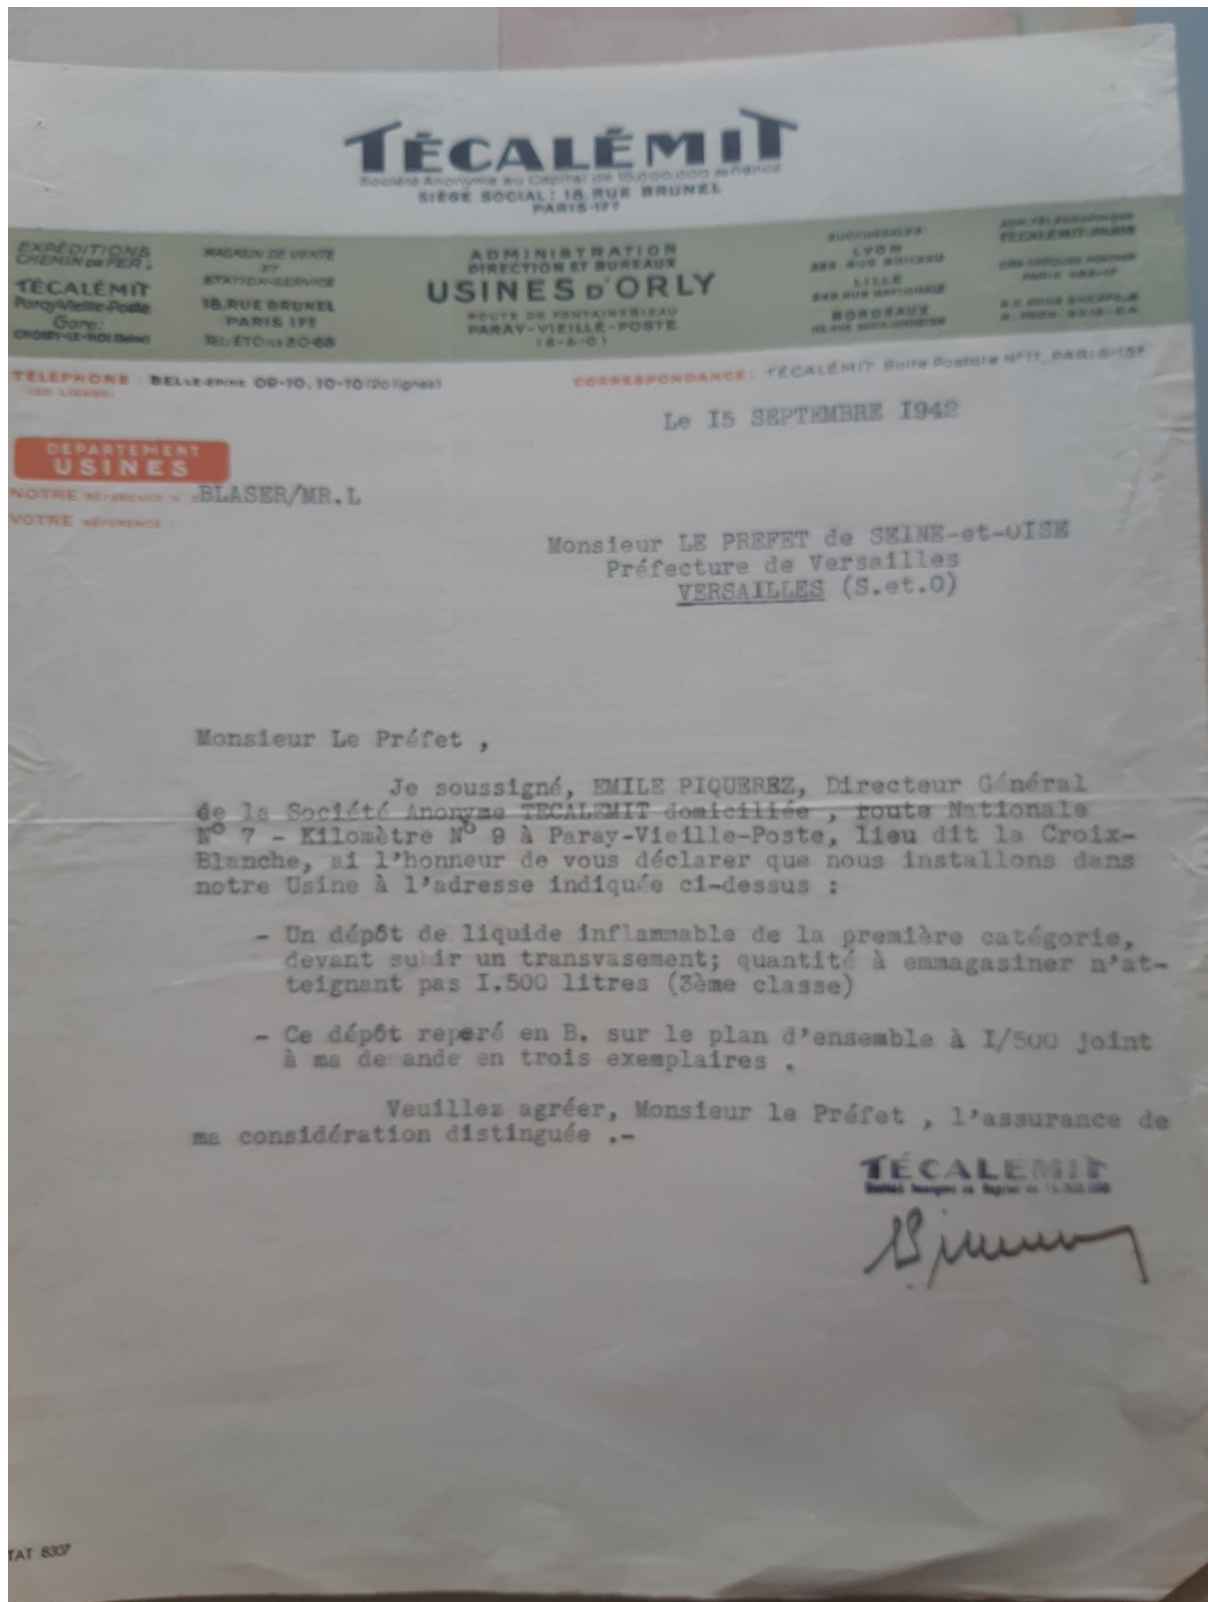

Annexe 3 : Photographies réalisées lors de la consultation des archives de la préfecture, de la DRIEAT Ile-de-France et les archives départementales de l'Essonne

MJ 05012



Monsieur Le Préfet de SEINE-et-OISE
Préfecture de Versailles
VERSAILLES (S.et.O)

ADD. TEL. 10
TÉCALEMIT
CIB. CHÉQU.
PARIS
R. C. SEINE
N. 11. P.

M. élu
Monsieur le Préfet,



Je soussigné, Emile PIQUEREZ, Directeur Général de la Sté TECALEMIT, domiciliée route Nationale N°7 -Kilomètre N°9 à Paray-Vieille-Poste, lieu dit la Croix-Blanche, ai l'honneur de vous déclarer que nous installons dans notre Usine à l'adresse indiquée ci-dessus :


- un dépôt de liquide inflammable de la première catégorie, devant subir un transvasement; quantité à emmagasiner n'atteignant pas 1.500 litres (3ème classe)
- ce dépôt repéré ^B sur le plan d'ensemble I/500 joint à ma demande en trois exemplaires .

VEUILLEZ agréer, Monsieur le Préfet,
l'assurance de ma considération distinguée .-


TECALEMIT
Société Anonyme au Capital de 15.000.000

[Signature]

ETAT FRANÇAIS

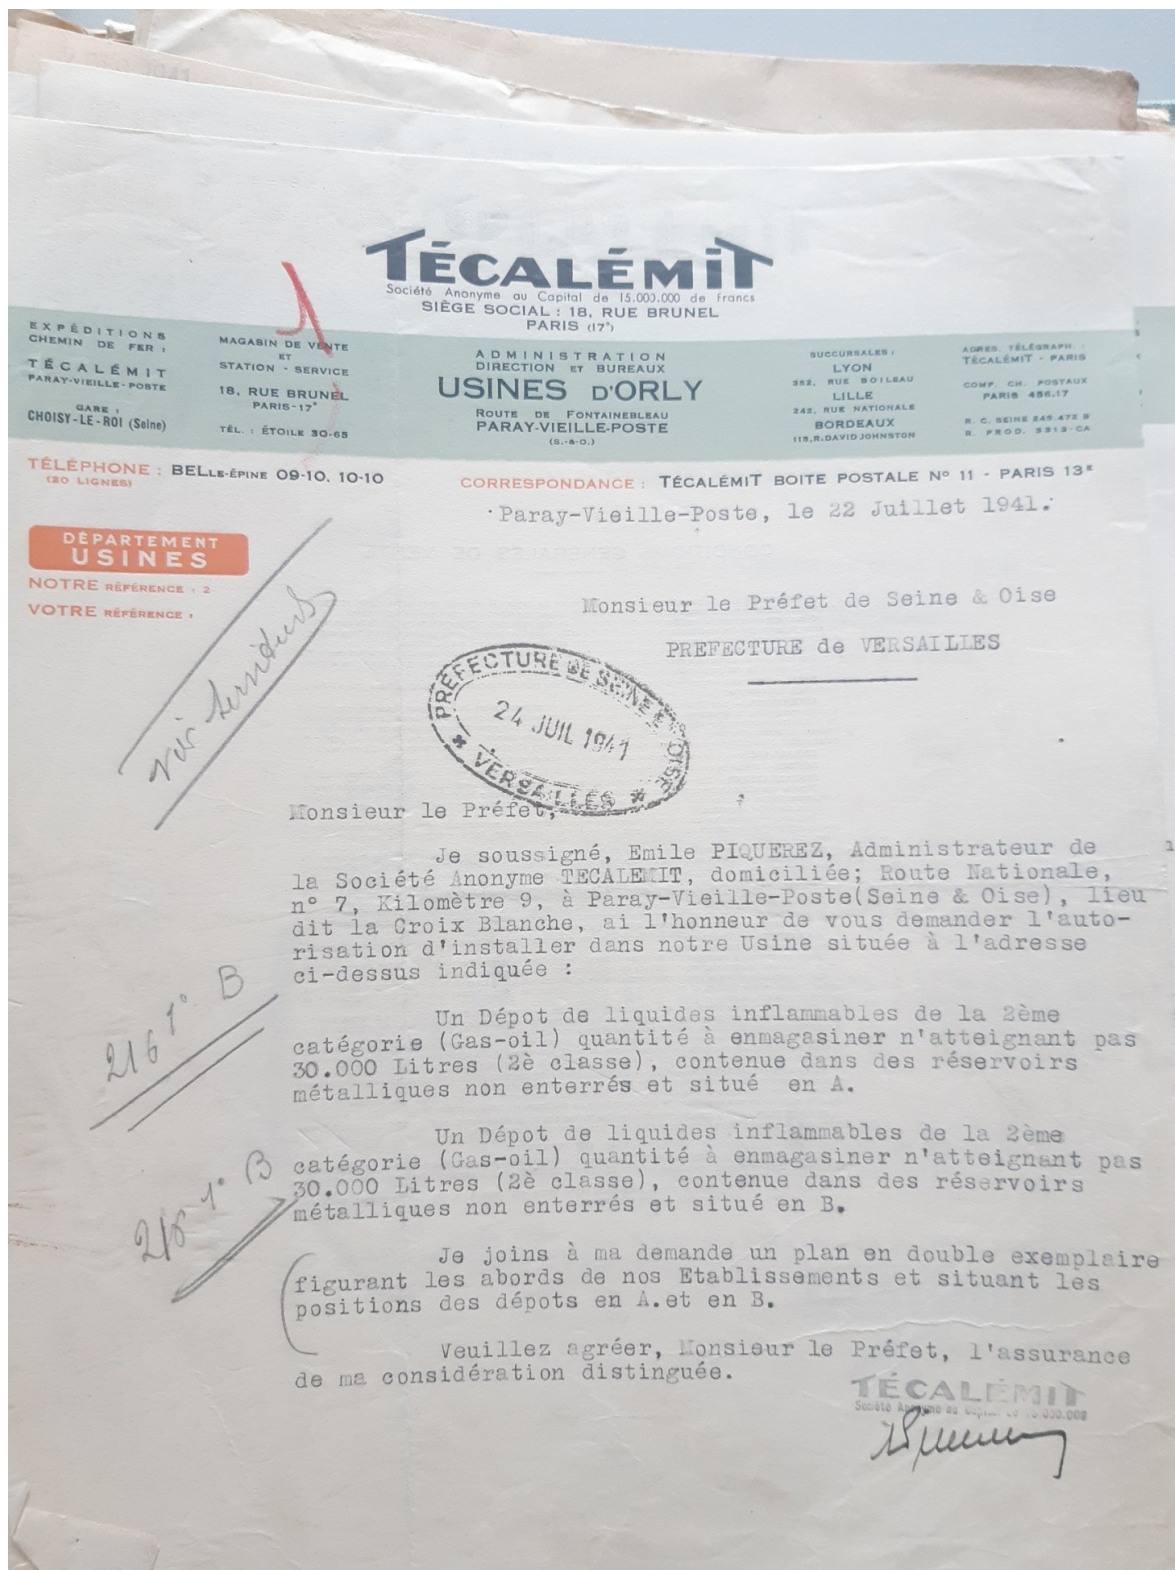

Annexe 3 : Photographies réalisées lors de la consultation des archives de la préfecture, de la DRIEAT Ile-de-France et les archives départementales de l'Essonne

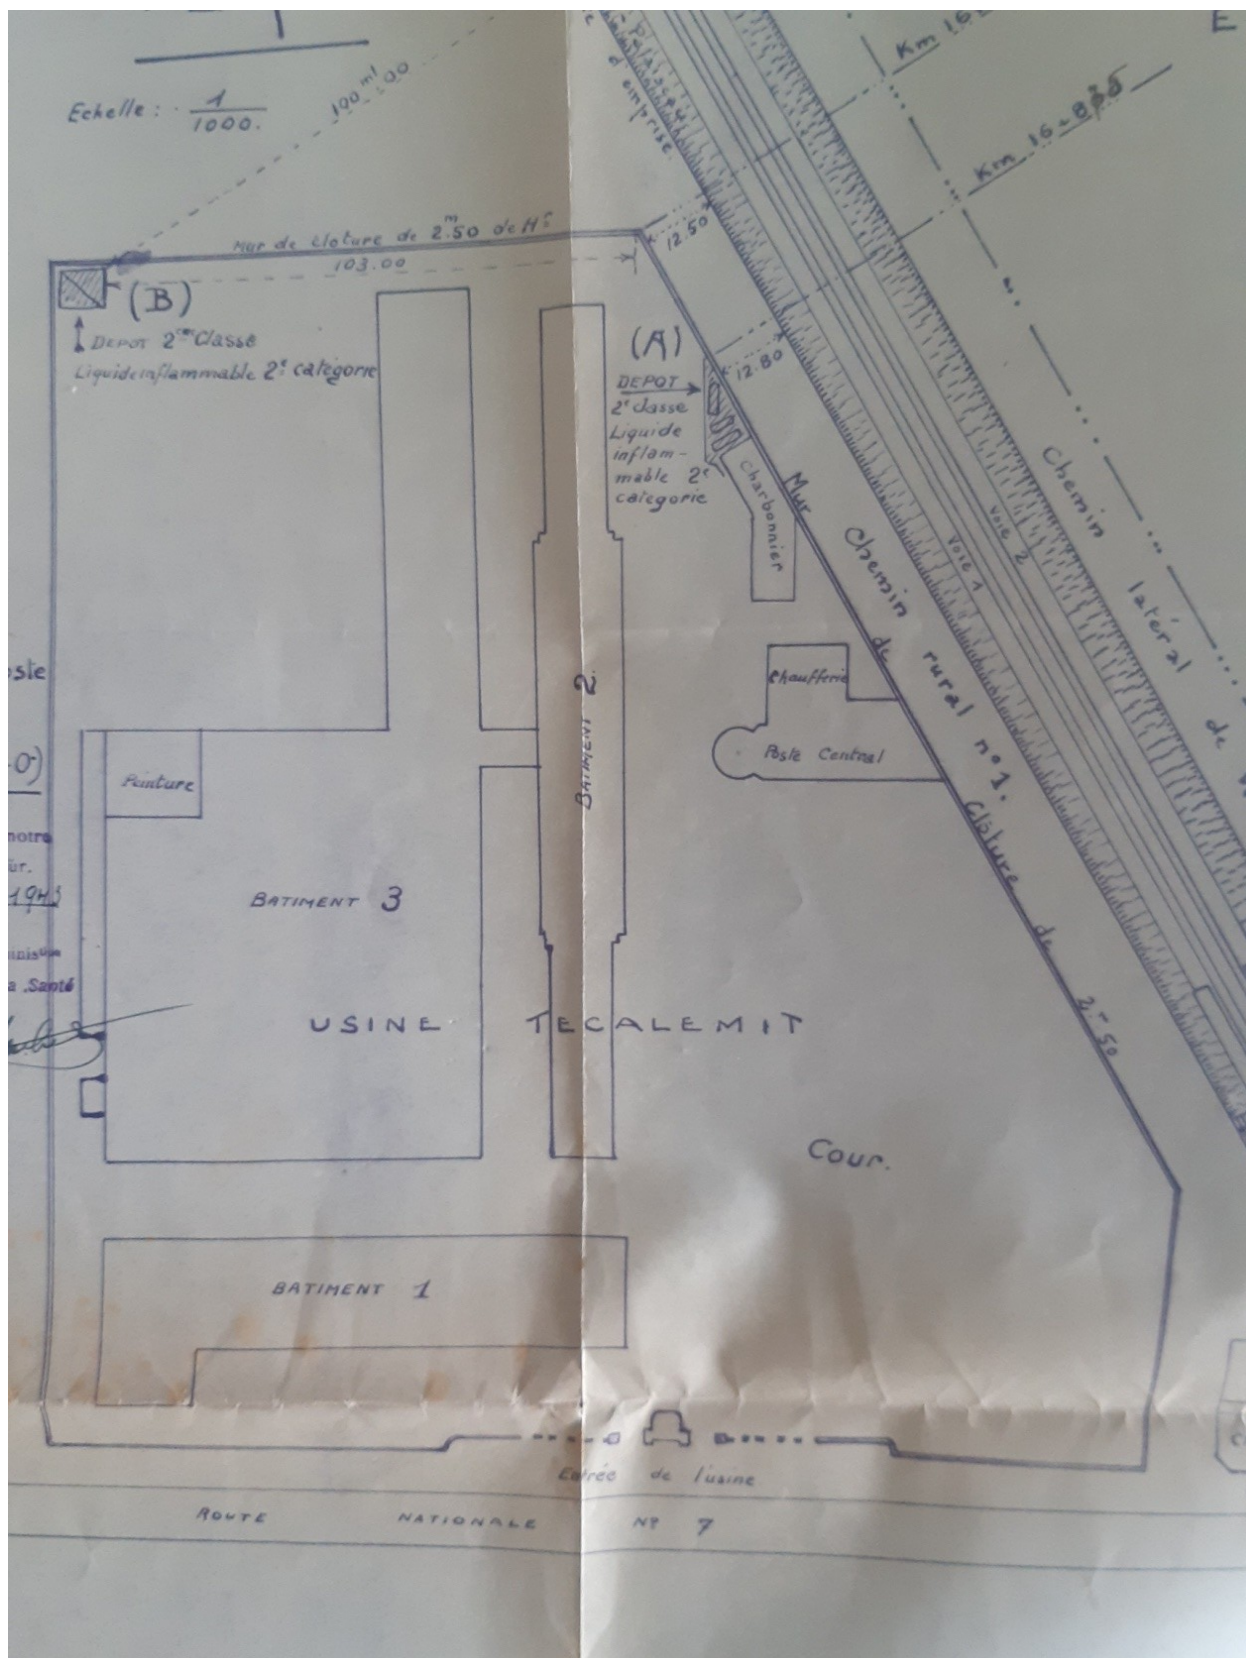

Annexe 3 : Photographies réalisées lors de la consultation des archives de la préfecture, de la DRIEAT Ile-de-France et les archives départementales de l'Essonne

PRÉFECTURE
DE
SEINE-&-OISE
SANTÉ PUBLIQUE

Direction de l'Assistance
et de l'Hygiène

4^e Bureau

ETABLISSEMENTS
CLASSES

REPUBLIQUE FRANÇAISE
ÉTAT FRANÇAIS

Versailles, le 12 Octobre 1946

Monsieur,

Objet: Votre demande d'extension du 17 Avril 1946

Par lettre du 17 Avril dernier, vous m'avez fait connaître votre intention de procéder à l'extension de vos installations par la création de nouveaux ateliers et de nouveaux dépôts de liquides inflammables.

Je vous informe qu'il résulte des renseignements que vous m'avez donnés que les industries que vous désirez exploiter seraient classées ainsi qu'il suit:

- 60-22 b, - 3^{ème} classe: atelier où l'on travaille le bois à l'aide de 6 machines mues par des moteurs;
- 97, - 2^{ème} classe: chaudironnerie de petites œuvres occupant 30 ouvriers;
- 239, - 2^{ème} classe: travail des métaux à froid par choc mécanique à l'aide de 55 presses et 6 cisailles;
- 338-12 a, - 2^{ème} classe: application à froid de peinture cellulosique, formant un mélange inflammable de la 1^{ère} catégorie, l'application étant faite par pulvérisation, la quantité de produits employée journellement étant de plus de 25 litres et le nombre d'ouvriers occupés étant de 12;
- 235, - 3^{ème} classe: décapage des métaux par grenaille métallique;
- 242, - 3^{ème} classe: trempe, revenu des métaux;
- 6-I-32, - 2^{ème} classe: générateur d'acétylène dans un local spécial, la quantité de carbure étant inférieure à 75 kg. et le volume du gaz de 2.400 litres;
- 239 ter, - 3^{ème} classe: décolletage des métaux;
- 309, - 2^{ème} classe: atelier de serrurerie ayant plus de 10 étaux;
- 29-32, - 3^{ème} classe: dénaturation d'alcool, la quantité totale d'alcool et autres produits inflammables utilisée réunie dans l'atelier étant inférieure à 5.000 litres;
- 28-22 b, - 3^{ème} classe: dépôt d'alcool, en totalité dans des récipients ou réservoirs métalliques, l'approvisionnement ne dépassant pas 150.000 litres;
- 174-22 b, - 2^{ème} classe: garage construit en partie en matériaux non résistants au feu, d'une superficie supérieure à 400 mètres carrés;
- 67-12, - 2^{ème} classe: mélange de produits minéraux irritants;
- 95, - 3^{ème} classe: dépôt de charbon de bois de 20.000 kg.
- 74-22, - 3^{ème} classe: travail du caoutchouc sans emploi de solvants inflammables;
- 241, - 3^{ème} classe: fonderie de métaux et alliages;

- 218-12 b, - 2ème classe: atelier où l'on emploie des liquides inflammables de la 1ère catégorie pour la préparation de mélanges dont le solvant n'est pas éliminé ultérieurement, la préparation étant faite à froid et la quantité de liquides inflammables réunie, même temporairement dans l'atelier, étant de 100 à 1.000 litres;
- 238, - 3ème classe: décapage des métaux par les acides;
- 244, - 3ème classe: dépôts électrolytiques en grand et à chaud des métaux;
- 215-22 a, - 1ère classe: dépôt de plus de 6.000 litres de liquides inflammables de la 1ère catégorie, en surface.

Je vous prie, en conséquence, de bien vouloir adresser votre dossier de demande d'autorisation établi conformément aux indications portées sur la notice ci-annexée.

Veuillez agréer, Monsieur, l'assurance de ma considération très distinguée.

Monsieur le Directeur de la Société ESCALMIT A PARAY-VIEILLE-POSTE

PRÉFECTURE
DE
SEINE- & -OISE

SANTÉ Administrative
de la SEINE- & -OISE
Direction de l'Assistance
et de l'Hygiène

Bureau
Commune de
PARAY-VIEILLE
POSTE

1ère Classe

Demande de
la Société
TECALEMIT

AUTORISATION.-

REPUBLIQUE FRANÇAISE
ETAT FRANÇAIS

ETABLISSEMENTS DANGEREUX, INSALUBRES & INCOMMODES
(1ère et 2ème classes)

Versailles, le

Le Préfet de Seine-et-Oise,
Officier de la Légion d'Honneur,

Vu la demande en date du 17 Avril 1946, par laquelle la Société TECALEMIT, 18, rue Brunel à PARIS, sollicite l'autorisation d'apporter à son usine de PARAY-VIEILLE-POSTE, déjà autorisée par des arrêtés préfectoraux antérieurs, différentes modifications et d'annexer d'autres industries classées de telle sorte que cette usine comprendra les industries classées suivantes :

12 Atelier où l'on travaille le bois à l'aide de six machines mues par des moteurs (3ème classe);

22 Chaudière à vapeur de petites œuvres occupant 30 ouvriers (2ème classe);

32 Travail des métaux à froid par choc mécanique à l'aide de 55 Presses et six cisailles (2ème classe);

42 Application à froid de peinture cellulosique formant un mélange de la 1ère catégorie, l'application étant faite par pulvérisation, la quantité de produits employée journellement de plus de 25 litres et le nombre d'ouvriers occupés étant de 12 (2ème classe);

52 Décapage des métaux par grenaille métallique (3ème classe);

62 Trempe et revenu des métaux (3ème classe);

72 Générateur d'acétylène dans un local spécial, la quantité de carbure étant inférieure à 75 Kgs et le volume du gaz de 2.400 litres (2ème classe);

82 Découpage des métaux (3ème classe);

92 Atelier de serrurerie ayant plus de 10 étaux (2ème classe);

102 Dénaturation d'alcool, la quantité totale d'alcool et autres produits inflammables utilisés étant inférieure à 5.000 litres (3ème classe);

112 Dépôt d'alcool, en totalité dans des récipients ou des réservoirs métalliques, l'approvisionnement ne dépassant pas 150.000 litres (3ème classe);

122 Garage construit en partie en matériaux ne résistant pas au feu, d'une superficie supérieure à 400 m² (2ème classe);

132 Mélange de produits minéraux irritants (2ème classe);

- 142 Dépôt de charbon de bois de 20.000 Kgs
N° 95 (3ème classe);
- 152 Travail du caoutchouc sans emploi de solvants inflammables
N° 174 22 (3ème classe);
- 162 Fonderie de métaux et alliages
N° 241 (3ème classe);
- 172 Atelier où l'on emploie des liquides inflammables de 1ère catégorie pour la préparation de mélanges dont le solvant n'est pas éliminé ultérieurement, la préparation étant faite à froid et la quantité de liquides inflammables réunis, même temporairement dans l'atelier, étant de 100 à 1.000 litres
N° 218 12 b (2ème classe);
- 182 Décapage des métaux par les acides
N° 238 (3ème classe);
- 192 Dépôts électrolytiques en grand et à chaud des métaux
N° 244 (3ème classe);
- 202 Dépôt de 6.000 litres de liquides inflammables et plus, liquides de la 1ère catégorie en surface
N° 215 22 a (1ère classe).

Vu les plans annexés à cette demande,
Vu le certificat de publication et d'affichage dans les communes de Paray-Vieille-Poste, Rangis, Thiais et Orly,
Vu le registre de l'enquête ouverte dans la commune de PARAY-VIEILLE-POSTE, du 1er Janvier au 1er Février 1947,
Vu l'avis du Conseil Municipal dans la commune de PARAY-VIEILLE-POSTE,
Vu l'avis du Commissaire-Enquêteur,
Vu l'avis de la Commission sanitaire de l'arrondissement de CORBEIL,
Vu l'avis de l'Inspecteur des Etablissements Classés,
Vu l'avis de l'Inspecteur du Travail,
Vu l'avis de M. l'Inspecteur départemental de l'Urbanisme,
Vu l'avis du Conseil départemental d'Hygiène,
Vu la loi du 19 Décembre 1917, modifiée par la loi du 20 Avril 1932 et les décrets des 17 Décembre 1918, 24 Décembre 1919, 3 Août 1932 et 30 Août 1934, ainsi que les instructions ministérielles relatives à leur exécution,
Vu la loi du 15 Février 1902,
Vu l'arrêté préfectoral du 10 Juillet 1890, sur la police des cours d'eau,
Considérant que les avis ci-dessus visés sont tous favorables et qu'il ne s'est produit aucune opposition au cours de la période d'enquête,
sur la proposition de M. le Secrétaire Général,

A R R E T E :

Article 12.- Sont et demeurent rapportés les arrêtés préfectoraux des 14 Mai 1945, autorisant la Société TECALEMIT à installer à PARAY-VIEILLE-POSTE, deux dépôts de liquides inflammables (2ème classe).
Article 22.- La Société TECALEMIT est autorisée, sous réserve des droits des tiers, à apporter, sur le territoire de la commune de PARAY-VIEILLE-POSTE, au plan indiqué sur le plan parcellaire ci-annexé, les industries classées suivantes :

...../...

COMMUNE DE PARAY-
REGISTRE

SANTÉ PUBLIQUE
DIRECTION DE L'ASSISTANCE
ET DE L'HYGIÈNE
4^e BUREAU

ÉTAT FRANÇAIS
République

PRÉFECTURE DU DÉPARTEMENT DE SEINE-ET-MARNE

ÉTABLISSEMENTS CLASSÉS
COMMUNE
de Paray-Vieille Poste
ENQUÊTE

Établissements de 1^{re} Classe

Visa de l'enquêteur

Le Conseiller d'État de la Légion d'honneur.
Officier

Vu la demande en date du 17 avril 1946 par laquelle
M. la Société Técalémit, 18 rue Brunel à Paris,
sollicite l'autorisation
d'apporter, à son usine de Paray-Vieille-
Poste, déjà autorisée par des arrêtés préfectoraux anté-
rieurs, différentes modifications et d'annexer d'autres
industries classées, de telle sorte que cette usine com-
prendra les industries classées suivantes:

Vu les plans et renseignements produits à l'appui de la demande ;
Vu la loi du 19 Décembre 1917, complétée par celle du 20 Avril 1932, les décrets
des 17 Décembre 1918, 24 Décembre 1919, 3 Août 1932 et 30 Août 1934, ainsi que les
instructions ministérielles relatives à leur exécution ;
Sur la proposition de M. le Secrétaire Général pour l'Administration ;

ARRÊTE

ARTICLE PREMIER. — Une enquête d'un mois sera ouverte à la
Mairie de Paray-Vieille Poste du 1^{er} janvier au 1^{er} février 1947
194, au sujet de la demande susvisée.

ART. 2. — Pendant la durée de l'enquête, la demande et les documents qui y
sont joints resteront déposés à la Mairie où les intéressés pourront en prendre connaissance
et copie sans déplacement. Un registre destiné à recevoir les dires des comparants sera
ouvert à la Mairie dès le début de l'enquête par un Commissaire enquêteur et sera clos
par ses soins à l'expiration du délai ci-dessus fixé.

Préfect. S.-et-M. 1346-17. — Imp. Gréte, Corbeil et Paris.

Annexe 3 : Photographies réalisées lors de la consultation des archives de la préfecture, de la DRIEAT Ile-de-France et les archives départementales de l'Essonne

YP 75798

le, 21 Janvier 1947



Monsieur le PREFET de SEINE-et-OISE
14, rue Ste-Adélaïde, 14
VERSAILLES (S.et.O)

Monsieur le Préfet,

Je soussigné, ARTHUR PIQUEREZ, Directeur de la Société Anonyme TECALEMIT, domiciliée rue Nationale N° 7 Km.9¹/₂ à Paray-Vieille-Poste (S.et.O) lieu dit la Croix-Blanche, ai l'honneur de vous demander l'autorisation d'installer à notre Usine, située à l'adresse ci-dessus indiquée :

- Un atelier de travail de caoutchouc avec emplois⁴⁷ qui de solvants inflammables et gommage de tissus (paragraphe a. N° 15 ci-dessous) .
- Un atelier d'application à froid de vernis cellulose (paragraphe a. N° 18 ci-dessous) .
- Dépôts de liquides inflammables 1ère catégorie de plus de 6.000 litres en surface et de peintures cellulose et synthétiques (paragraphe B. N° 3 et 5 ci-dessous) .

Ces extensions, en s'ajoutant aux différents ateliers et dépôts, pour lesquels nous avons autorisations ou avis d'aucune objection formulée aux enquêtes, constituent la liste totale ci-dessous des ateliers et dépôts classés pour notre usine, soit :

a) Ateliers

- 1°) Travail du bois, six machines mues par des moteurs. 3° classe 60 - 2° - b.
- 2°) Chaudronnerie de petites œuvres tôlerie 2° classe (97)

.... /

-/..
- (3°) Travail des métaux à froid par choc mécanique à l'aide de 55 presses et 6 cisailles . 2ème classe (238)
- 4°) Application à froid de peinture cellulosique, par pulvérisation, la quantité de produit employée journellement étant de plus de 25 litres . 2ème classe (338)
- 5°) Atelier de décapage de métaux au sable et à la grenaille métallique . 3ème classe (235)
- 6°) Ateliers de traitement thermique, trempe revenu des métaux, cyanuration, situé au rez-de-chaussée, bâtiment N° 3 . 3ème classe (242)
- 7°) Un générateur d'acétylène dans un local spécial, la quantité de carbure étant inférieure à 75 Kilos et le volume de gaz de 2.400 litres . 2ème classe (6-1-3)
- 8°) Ateliers de décolletage des métaux . 3ème classe (239)
- 9°) Un atelier de serrurerie de plus de 10 étaux . 2ème classe (309)
- 10°) Un atelier de dénaturation d'alcool, la quantité totale d'alcool et autres produits inflammables utilisés réunie dans l'atelier étant inférieure à 5.000 litres . 3ème classe (29-3°)
- 11°) Garage construit en partie en matériaux ne résistant pas au feu, d'une superficie supérieure à 400 m². 2ème classe (174-2°)
- 12°) Mélange de produits minéraux irritants (poudres pour extincteurs). 2ème classe (67-1°)
- 13°) Travail du caoutchouc sans emploi de solvants inflammables . 3ème classe (74-2°)
- 14°) Fonderie de métaux et alliages . 3ème classe (241)
- 15°) Atelier où l'on emploie des liquides inflammables de la 1ère catégorie pour la préparation de mélanges dont le solvant n'est pas éliminé ultérieurement, la préparation étant faite à froid et la quantité de liquides inflammables remis dans l'atelier même temporaire-
-/.....

AY 98754



ment étant de 100 à 1.000 litres
et gommage de tissus avec évapo-
ration à chaud de solvants inflam-
mables .

2ème cl. (218-1°b)

16°) Décapage des métaux par les
acides .

3ème cl. (238)

17°) Un atelier de dépôts électro-
lytiques en grand et à chaud des
métaux .

3ème cl. (244)

18°) Un atelier d'application à froid
de peinture cellulosique par pulvé-
risation, la quantité de produit em-
ployée journellement étant de plus de
25 litres .

2ème cl. (338-1°-a 6.000)

b) DEPOTS de LIQUIDES INFLAMMABLES -

1°) Un dépôt aérien pour liquide de
2ème catégorie (gas oil, fuel oil
d'une capacité totale de 36.528 li-
tres .

2ème classe

2°) Un dépôt souterrain pour liquide
de 2ème catégorie (gas oil, fuel-
oil) d'une capacité de 5.625 litres.

3ème classe

3°) Un dépôt aérien de liquides inflam-
mables de 1ère catégorie (essence,
alcool, benzol) de 41.700 litres .

1ère classe

4°) Un dépôt d'alcool pour dénaturation
en totalité dans des récipients métal-
liques, l'approvisionnement ne dépas-
sant pas 150.000 litres .

3ème classe (28-2°)

5°) Dépôts de peintures cellulosiques et
synthétiques, représentant une capa-
cité totale de 30.000 litres .

1ère classe .

DIVERS

Un dépôt de charbon de bois de 20.000 K°

3ème cl. (95)

...../.....

...../.....

Tous ces ateliers et dépôts repérés sur
plan d'ensemble N° 10.003


Je joins à ma demande :

- 1°) 2 cartes d'état-major au 1/80.000 avec indication en rouge de l'emplacement de notre usine .
- 2°) un plan d'ensemble à l'échelle de 1/1000 portant le N° 10.077 figurant les abords à 250 m.
- 3°) un plan d'ensemble développé de l'usine à l'échelle de 1/500 indiquant la situation des ateliers et dépôts N° 10.063 .
- 4°) Une série de plans d'ensemble de tous les étages à l'échelle de 1/200 avec légende indiquant les dispositions générales de l'usine et portant les Numéros 10.069 et 10.075 inclus .

Tous ces plans en trois exemplaires .

Veuillez agréer, Monsieur le Préfet l'assurance
de notre considération distinguée .-

TÉCALÉMIT
SEAL CAPITAL 15 000 000 FR
[Signature]

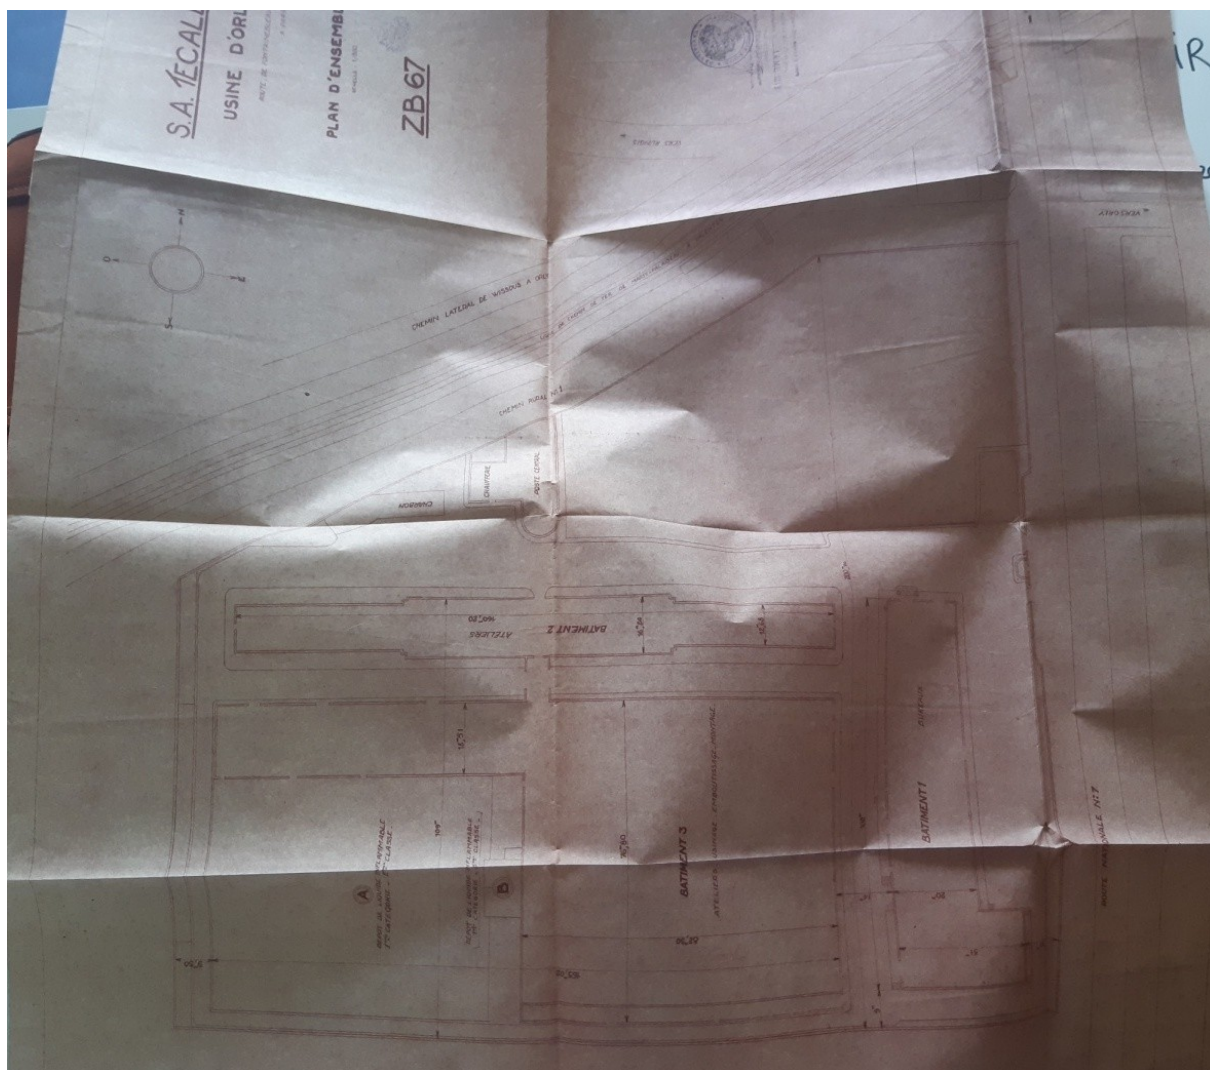

Annexe 3 : Photographies réalisées lors de la consultation des archives de la préfecture, de la DRIEAT Ile-de-France et les archives départementales de l'Essonne

60.
pa
97
8'

ÉTAT FRANÇAIS
DÉPARTEMENT DE SEINE-ET-OISE

CONSEIL D'HYGIÈNE DÉPARTEMENTAL

OBJET :
TECALEMIT
Régularisation et
Extension
2ème classe

Séance du 26 Juin 1947

RAPPORT

M. FERRERBACH
Rapporteur

Messieurs,

Les Etablissements TECALEMIT à PARAY-VIEILLE-POSTE, pré-
sentent une demande tendant à obtenir l'autorisation d'exploit-
ter les industries suivantes :

- Atelier où l'on travaille le bois à l'aide de 6 machines
mues par des moteurs, 3ème classe -
- Chaudronnerie de petites oeuvres occupant 30 ouvriers -
2ème classe -
- Travail des métaux à froid par choc mécanique à l'aide de
55 presses et 6 cisailles - 2ème classe -
- Application à froid de peinture cellulosique, formant un
mélange inflammable de la 1ère catégorie, l'application
étant faite par pulvérisation, la quantité de produits em-
ployée journellement étant de plus de 25 litres, et le nom-
bre d'ouvriers occupés étant de 12 - 2ème classe -
- Décapage des métaux par grenaille métallique - 3ème classe -
- Trempe et revenu des métaux - 3ème classe -
- Générateur d'acétylène dans un local spécial, la quantité
de carbure étant inférieure à 75 kg. et le volume du gaz
de 2400 litres - 2ème classe -
- Découpage des métaux - 3ème classe -
- Atelier de serrurerie ayant plus de 10 étaux -
- Dénaturation d'alcool, la quantité totale d'

.../...

35 - 66495

Annexe 3 : Photographies réalisées lors de la consultation des archives de la préfecture, de la DRIEAT Ile-de-France et les archives départementales de l'Essonne

- 2 -


tres produits inflammables utilisés, réunis dans l'atelier étant inférieure à 5 000 litres - 3ème classe -

- Dépôt d'alcool en totalité dans des récipients ou réservoirs métalliques, l'approvisionnement ne dépassant pas 150 000 litres - 3ème classe -
- Garage construit en partie en matériaux ne résistants pas au feu, d'une superficie supérieure à 400 mètres carrés - 2ème classe -
- Mélange de produits minéraux irritants - 2ème classe -
- Dépôt de charbon de bois de 20 000 kg - 3ème classe -
- Travail du caoutchouc sans emploi de solvant inflammable - 3ème classe -
- Fonderie de métaux et alliages - 3ème classe -
- Atelier où l'on emploie des liquides inflammables de la 1ère catégorie pour la préparation de mélanges dont le solvant n'est pas éliminé ultérieurement, la préparation étant faite à froid et la quantité de liquides inflammables réunie même temporairement dans l'atelier, étant de 100 à 1000 litres - 2ème classe -
- Décapage des métaux par les acides - 3ème classe -
- Dépôts électrolytiques en grand et à chaud - 3ème classe -
- Dépôt de plus de 6000 litres de liquides inflammables de la 1ère catégorie en surface - 1ère classe -

Cette usine est complètement isolée.

Le Commissaire enquêteur et la Commission Sanitaire ont déposé sur cette affaire des conclusions favorables.

En conséquence, je vous propose également d'émettre un avis favorable sous les réserves habituelles.

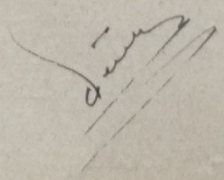



Annexe 3 : Photographies réalisées lors de la consultation des archives de la préfecture, de la DRIEAT Ile-de-France et les archives départementales de l'Essonne

TÉCALÉMIT

Société Anonyme au Capital de 15.000.000 de Francs
SIÈGE SOCIAL : 18, RUE BRUNEL
PARIS (17^e)

EXPÉDITIONS
CHEMIN DE FER :
TÉCALÉMIT
PARAY-VIEILLE-POSTE
GARE
CHOISY-LE-ROI (Seine)

MAGASIN DE VENTE
ET
STATION - SERVICE
18, RUE BRUNEL
PARIS - 17^e
TÉL. : ÉTOILE 30-85

ADMINISTRATION
DIRECTION ET BUREAUX
USINES D'ORLY
ROUTE DE FONTAINEBLEAU
PARAY-VIEILLE-POSTE
(S. & O.)

SUCCURSALES :
LYON
552, RUE BOILEAU
LILLE
242, RUE NATIONALE
BORDEAUX
119, R. DAVID-JOHNSTON

ADRES. TÉLÉGRAPH. :
TÉCALÉMIT - PARIS
COMP. CH. POSTAUX
PARIS 456-17
R. C. SEINE 245.472 B
REG. PROD. 10.609

TÉLÉPHONE : BELLE-ÉPINE 09-10, 10-10
(20 LIGNES)

ADR. POSTALE : TÉCALÉMIT BOITE POSTALE N° 11, PARIS 13^e

Le, 23 Février 1948

POSTE
INTÉRIEUR N° 333

RÉFÉRENCES A RAPPELER
DÉPARTEMENT
USINES

NOTRE RÉFÉRENCE : AC/C.H/PG
VOTRE RÉFÉRENCE : BLA.



PREFECTURE DE SEINE & OISE

Service des Etablissements classés.
II, rue des Réservoirs
VERSAILLES (S.&O.)

RECOMMANDÉE

Monsieur le Préfet,

Nous avons l'honneur de vous faire connaître que nous avons reçu de la Mairie de PARAY-VIEILLE-POSTE, une expédition sur papier timbré de l'Arrêté du 3 Décembre 1947, nous autorisant à exploiter des Industries de 1^{ère} 2^{ème} et 3^{ème} classes.

Nous vous informons que nous retournons, signé, par même courrier, à la Mairie de PARAY, le Procès-verbal de notification d'affichage.

Nous vous signalons que nous avons constaté des différences dans l'énumération des Industries classées inclus dans votre Arrêté par rapport à la liste que nous vous avons adressée le 27 Octobre 1947 sur la demande de vos services, et ceci pour la mise au point dudit Arrêté; les différences portent sur les points suivants :

- paragraphe 2 - CHAUDRONNERIE. - Notre atelier de chaudronnerie occupe 70 ouvriers et non pas 30 comme indiqué.
- paragraphe 3 - TRAVAIL DE METAUX. - Dans le titre de ce paragraphe, l'Arrêté mentionne 55 presses et 6 cisailles, alors que nous avions indiqué : 70 presses et 8 cisailles.
- paragraphe 4 - APPLICATION A FROID DE PEINTURE. - Dans ce paragraphe une erreur s'est produite, car nous avions indiqué que notre travail de peinture nécessitait 2 atelier et que le nombre d'ouvriers occupés dans ceux-ci était de 30 et non pas 12 comme indiqué dans l'Arrêté.

.../...

.../...

GOMMAGE DE TISSUS.- Ce travail n'est pas indiqué dans l'Arrêté et comporte le gommage et l'enduit de tissus avec évaporations à chaud de solvants inflammables.

DEPOT DE LIQUIDES INFLAMMABLES.- Ce paragraphe indique le dépôt de surface de 6.000 l. de liquides inflammables ou plus de la 2^{ème} catégorie, et devrait mentionner les différents points que vous trouverez ci-après :

Un dépôt aérien pour liquides inflammables de 1^{ère} catég. d'une capacité totale de..... 36.528 litres

Un dépôt aérien pour liquides inflam. de 1^{ère} catégorie d'une capacité totale de..... 41.700 litres

Un dépôt aérien pour liquides inflam. de 1^{ère} catégorie en récipients métalliques (fûts) d'une cap. de. 30.000 litres

Dépôts de peintures cellulósiques et synthétiques d'une capacité totale de..... 40.000 litres

Un dépôt souterrain pour liquide de 2^{ème} catégorie d'une capacité de..... 5.625 litres.

Nous vous demandons de rectifier votre Arrêté avec les modifications indiquées plus haut, et nous vous serions reconnaissants de vouloir bien nous adresser le plus tôt possible, une lettre de confirmation mentionnant votre bon accord, et nous précisant vers quelle date sera modifié l'Arrêté en question.

Nous vous prions d'agréer, Monsieur le Préfet, l'assurance de notre haute considération.

TÉCALÉMIT
S.A. CAPITAL 75.000.000 FR.

A. PIQUETZ.

PRÉFECTURE
DE
SEINE-&-OISE

Direction Administrative
de la Santé

ÉTABLISSEMENTS CLASSÉS

11, Rue des Réservoirs
VERSAILLES

Minute
RÉPUBLIQUE FRANÇAISE

Versailles, le

Le Préfet de Seine-et-Oise,
Officier de la Légion d'Honneur,

Vu les lois des 19 Décembre 1917 et 21 Novembre 1942,
ainsi que les décrets subséquents,

Vu l'arrêté préfectoral en date du 3 Décembre 1947,
autorisant la Sté TECALEMIT, 18, rue Brunel, à PARIS, à ex-
ploiter, à PARAY-VIEILLE-POSTE, différentes industries classées
notamment : - chaudronnerie de petites œuvres (2^e classe);
- application à froid de peinture (2^e classe);
- ateliers où l'on emploie des liquides inflammables de la 1^{ère}
catégorie (2^e classe);
- dépôts de liquides inflammables (1^{ère} classe);
- travail des métaux (2^e classe);

Considérant que certaines modifications de détails
doivent être apportées à l'installation prévue, lesquelles ne
peuvent être considérées comme changement notable de l'état
des lieux;

Considérant qu'il y a lieu de modifier en conséquence
et de compléter l'arrêté préfectoral du 3 Décembre 1947;

Vu l'avis du Conseil Départemental d'Hygiène, dans
sa séance du 25 Mars 1948;

Sur la proposition de M. le Secrétaire Général de la
Préfecture;

A R R E T E :

Article 12.- Est complété, ainsi qu'il suit l'arrêté préfectoral
en date du 3 Décembre 1947, autorisant la société TECALEMIT à
exploiter à PARAY-VIEILLE-POSTE, différentes industries classées :

- a) L'atelier de chaudronnerie comprendra 70 ouvriers au
lieu de 30;
- b) L'atelier de travail des métaux comprendra 70 presses
et 8 cisailles au lieu de 55 presses et 6 cisailles;
- c) L'atelier d'application à froid de peintures comprendra
deux ateliers de 30 ouvriers au lieu d'un atelier;

d) L'atelier où l'on emploie des liquides inflammables de la 1ère catégorie comprendra aussi le gommage des tisons et caoutchoucs;

e) Le dépôt de liquides inflammables de plus de 5.000 litres sera limité aux quantités suivantes :

4 dépôts en surface de liquides inflammables de 1ère catégorie ayant les capacités suivantes :

36.528
41.700
30.000
40.000
148.228 l

et un dépôt souterrain pour liquides inflammables de la 2ème catégorie d'une capacité de 5.625 litres.

Article 2.- Il n'est apporté aucune autre modification au ce qui concerne les dispositions de l'arrêté du 3 Décembre 1947, qui demeurent applicables en leur entier en ce qu'elles n'ont rien de contraire aux dispositions de la présente décision.

Article 3.- M. le Secrétaire Général, de la Préfecture, M. Le Sous-Préfet de CORBELL, M. le Maire de PARAY-VIEILLE-POSTE, MM. les Inspecteurs des Etablissements Classés, sont chargés, chacun en ce qui le concerne, de l'exécution du présent arrêté qui sera notifié à la Société intéressée par les soins de M. le Maire de PARAY-VIEILLE-POSTE.

Fait à VERSAILLES, en l'Hôtel de la Préfecture,

le 13 AVR 1948

Le Préfet de l'Essonne, etc., etc.
Pour le Préfet,
Le Secrétaire Général.



Luc. - C

TÉCALÉMIT

SOCIÉTÉ ANONYME AU CAPITAL DE 200 000 000 DE FRANCS
SIÈGE SOCIAL : 18, RUE BRUNEL - PARIS (17^e)

COMPTE CHEQUES POSTAUX
PARIS 456-17
R.C. SEINE 245.472 B
R.C. CORBEIL 27.593 B
TÉLÉPHONE
BELLE ÉPINE 0910.10-10
(20 LIGNES)

ADMINISTRATION
DIRECTION & BUREAUX
USINES D'ORLY
ROUTE DE FONTAINEBLEAU
PARAY - VIEILLE - POSTE
(SEINE & OISE)

CODE A.B.C. 6^e EDITION
ADRESSE TÉLÉGRAPHIQUE
TÉCALÉMIT-PARIS
ADRESSE POSTALE
BOITE POSTALE N° 11
(PARIS 13^e)


Paray, Le 26 Juin 1950

DIRECTION

N/Ref. PCM/GB3

V/Ref.

Dépôt de carburants

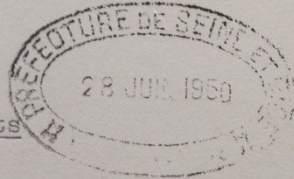

PREFECTURE DE SEINE & OISE
Direction Administrative de la
Santé - Etablissements classés
II, Rue des Réservoirs
VERSAILLES
(S.&O.)

14-5-43
2^e cl.

Monsieur le Préfet,

Nous avons l'honneur de vous adresser ci-joint un dossier de déclaration relatif à un dépôt de carburants installé à nos Usines de PARAY VIEILLE POSTE par la Société LILLE-BONNIERES & COLOMBES.

Nous vous demandons en conséquence de bien vouloir établir un additif aux arrêtés du 3 Décembre 1947 *ou* et 18 Avril 1948 concernant la dite Usine.

Nous vous serions infiniment reconnaissants de bien vouloir nous donner votre accord dans les plus brefs délais.

Veuillez agréer, Monsieur le Préfet, l'assurance de notre haute considération.

TECALÉMIT S.A.

[Signature]
Pierre MOULIN
Secrétaire Général

RE DE POLICE

de l'Hygiène
sécurité publique

BUREAU

OV

OG

es doivent toujours
arger les indications
e adressées au Préfet

RÉPUBLIQUE FRANÇAISE

Paris, le 6 JUIN 1950 49

LE PREFET DE POLICE

à Monsieur le PREFET DE SEINE ET OISE

(Service des Etablissements Classés).

O B J E T : Déversements d'eaux acides dans la Seine par
les Etablissements TECALEMIT.

M. le Préfet de la Seine (Direction Générale des Services Techniques) m'a signalé par lettre du 12 Juin 1950, dont copie ci-jointe, que les eaux de l'égout situé près des Etablissements TECALEMIT, à ORLY, présentaient, le 26 Mars 1950, une acidité excessive (p H trouvé égal à 2,2), de nature à les rendre très nocives à l'égard des ouvrages publics de collecte.

L'égout qui reçoit l'affluent des usines TECALEMIT débouche en Seine un peu en aval du Pont de Choisy-le-Roi, et la Société de Pêche "La Gaule" se plaint périodiquement des destructions de poissons observées en ce point.

Il résulte d'un rapport de l'Inspection des Etablissements Classés que les usines dont il s'agit sont situées dans votre département, à Parey-Vieille-Poste.


D'après la Direction de la Société, les eaux acides déversées à l'égout proviendraient vraisemblablement de bacs d'électrolyse présentant des fêlures. L'atelier d'électrolyse serait prochainement transféré et un dispositif général de neutralisation des eaux évacuées par l'usine serait installé.

La Direction de l'Usine TECALEMIT étudierait enfin d'une façon sérieuse et approfondie cette question en liaison avec le Service des Eaux. J'ai l'honneur de vous signaler ces faits et d'insister pour que le fonctionnement de cette usine soit soumis à une surveillance très sévère.

.....

Dans le cas où de nouveaux déversements acides seraient constatés, je vous serais obligé de vouloir bien m'en informer.

Pr. le Préfet de Police,
Le Directeur de l'Hygiène et
de la Sécurité Publique,

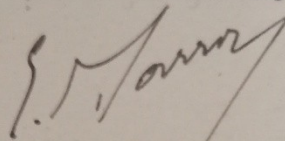

E. MARRON

AR./ - COPIE -

Le Directeur Général des Services Techniques
Service Central
Quai de la Rapée, Paris 12^e.

PREFECTURE DE LA SEINE.

Paris, le 18 décembre 1950.

Le Directeur Général des Services Techniques
de la PREFECTURE DE LA SEINE.

À Monsieur le PREFET DE POLICE
(Direction de l'Hygiène et de la Santé Publique -
6^{ème} Bureau - Etablissements Classés).

J'ai l'honneur de vous signaler à nouveau la situation
des Etablissements TECALEMIT, à ORLY, en ce qui concerne la qua-
lité de l'effluent d'eaux usées qu'ils déversent dans un égout
du département de la Seine.

Une analyse d'un échantillon prélevé le 3 Novembre 1950
sur la sortie des eaux du branchement, effectuée par le Ser-
vice de Contrôle des Eaux, indique que l'effluent présente un
pH égal à 6,35 et contient une dose de cyanures correspondant
à 200 mg d'acide cyanhydrique par litre, ce qui est de nature
à le rendre très nocif, notamment à l'égard du personnel chargé
du curage des égouts.

En appelant tout particulièrement votre attention sur
la gravité de ces faits au point de vue de la salubrité publique
je vous demanderai d'exercer, à l'encontre de ces établisse-
ments, une surveillance des plus sévères et de recourir à des
sanctions, le cas échéant.

Je me verrais moi-même dans l'obligation de proposer
retrait de l'autorisation de déversement à l'égout et de faire
obturer le branchement particulier de l'usine, si la situa-
tion n'était pas radicalement améliorée à bref délai.

Le Directeur Général des
Services Techniques de la Préf-
ecture de la Seine.

signé: F. SENTENAC.

DIRECTION GENERALE
DES SERVICES TECHNIQUES

Le 18 Décembre 1950

SERVICE CENTRAL
98, Quai de la Rapée, 98
PARIS 12ème

C O P I E

Le DIRECTEUR GENERAL DES SERVICES TECHNIQUES
DE LA PREFECTURE DE LA SEINE

à MONSIEUR LE DIRECTEUR DES
ETABLISSEMENTS TECALEMIT
Uwine d'ORLY
Route de Fontainebleau
PARAY VIEILLE POSTE (S. & O.)

Monsieur le Directeur,

Par lettres des 20 Novembre 1947 et 12 Juin 1950, j'ai attiré votre attention sur l'insuffisance de neutralisation des eaux usées de votre établissements, avant leur déversement dans l'égout départemental, et saisi le Service des Etablissements Classés de la Préfecture de Police.

Après avoir protesté, le 27 Décembre 1947, contre les termes de ma première lettre, en affirmant que la quantité de soude nécessaire à la neutralisation de l'effluent était régulièrement ajoutée et qu'à aucun moment les eaux envoyées à l'égout ne contenaient d'acide, vous m'avez informé, le 15 Juin 1950, que vous aviez renforcé la surveillance de la neutralisation des eaux et que vous aviez obtenu une amélioration sérieuse ; vous indiquiez que l'analyse ayant donné lieu à ma lettre du 12 Juin avait été effectuée sur les eaux provenant d'un poste intérieur, et non sur celles provenant du branchement à l'égout, mais que vous alliez transformer votre installation, avec l'aide de spécialistes du traitement des eaux.

Or, un nouveau prélèvement effectué le 3 Novembre 1950, sur l'effluent déversé à l'égout, a accusé, à l'analyse effectuée par le Service de Contrôle des Eaux, un pH égal à 6,35 et une quantité de cyanures correspondant à 200 mg d'acide cyanhydrique par litre.

Je transmets les résultats de cette analyse au Service des Etablissements Classés, à qui il appartiendra de prendre toutes sanctions et mesures que comporte cette situation.

.../...


- 2 -

J'ajoute que la répétition constatée de pareilles infractions peut me conduire à proposer le retrait de votre autorisation de déversement à l'égout et l'obturation de votre branchement, si aucun remède définitif n'est apporté à bref délai à la correction de votre effluent ; le déversement de cyanures, dangereux pour le personnel chargé du curage des égouts, est par ailleurs susceptible de corroborer les dires de la Société de pêche "La Gaule de Choisy-le-Roi", qui tend à vous rendre responsable des destructions de poissons observées en Seine.

Veillez agréer, Monsieur le Directeur, l'expression de ma considération distinguée.

Le Directeur Général des
Services Techniques de la
Préfecture de la Seine

F. SENTENAC

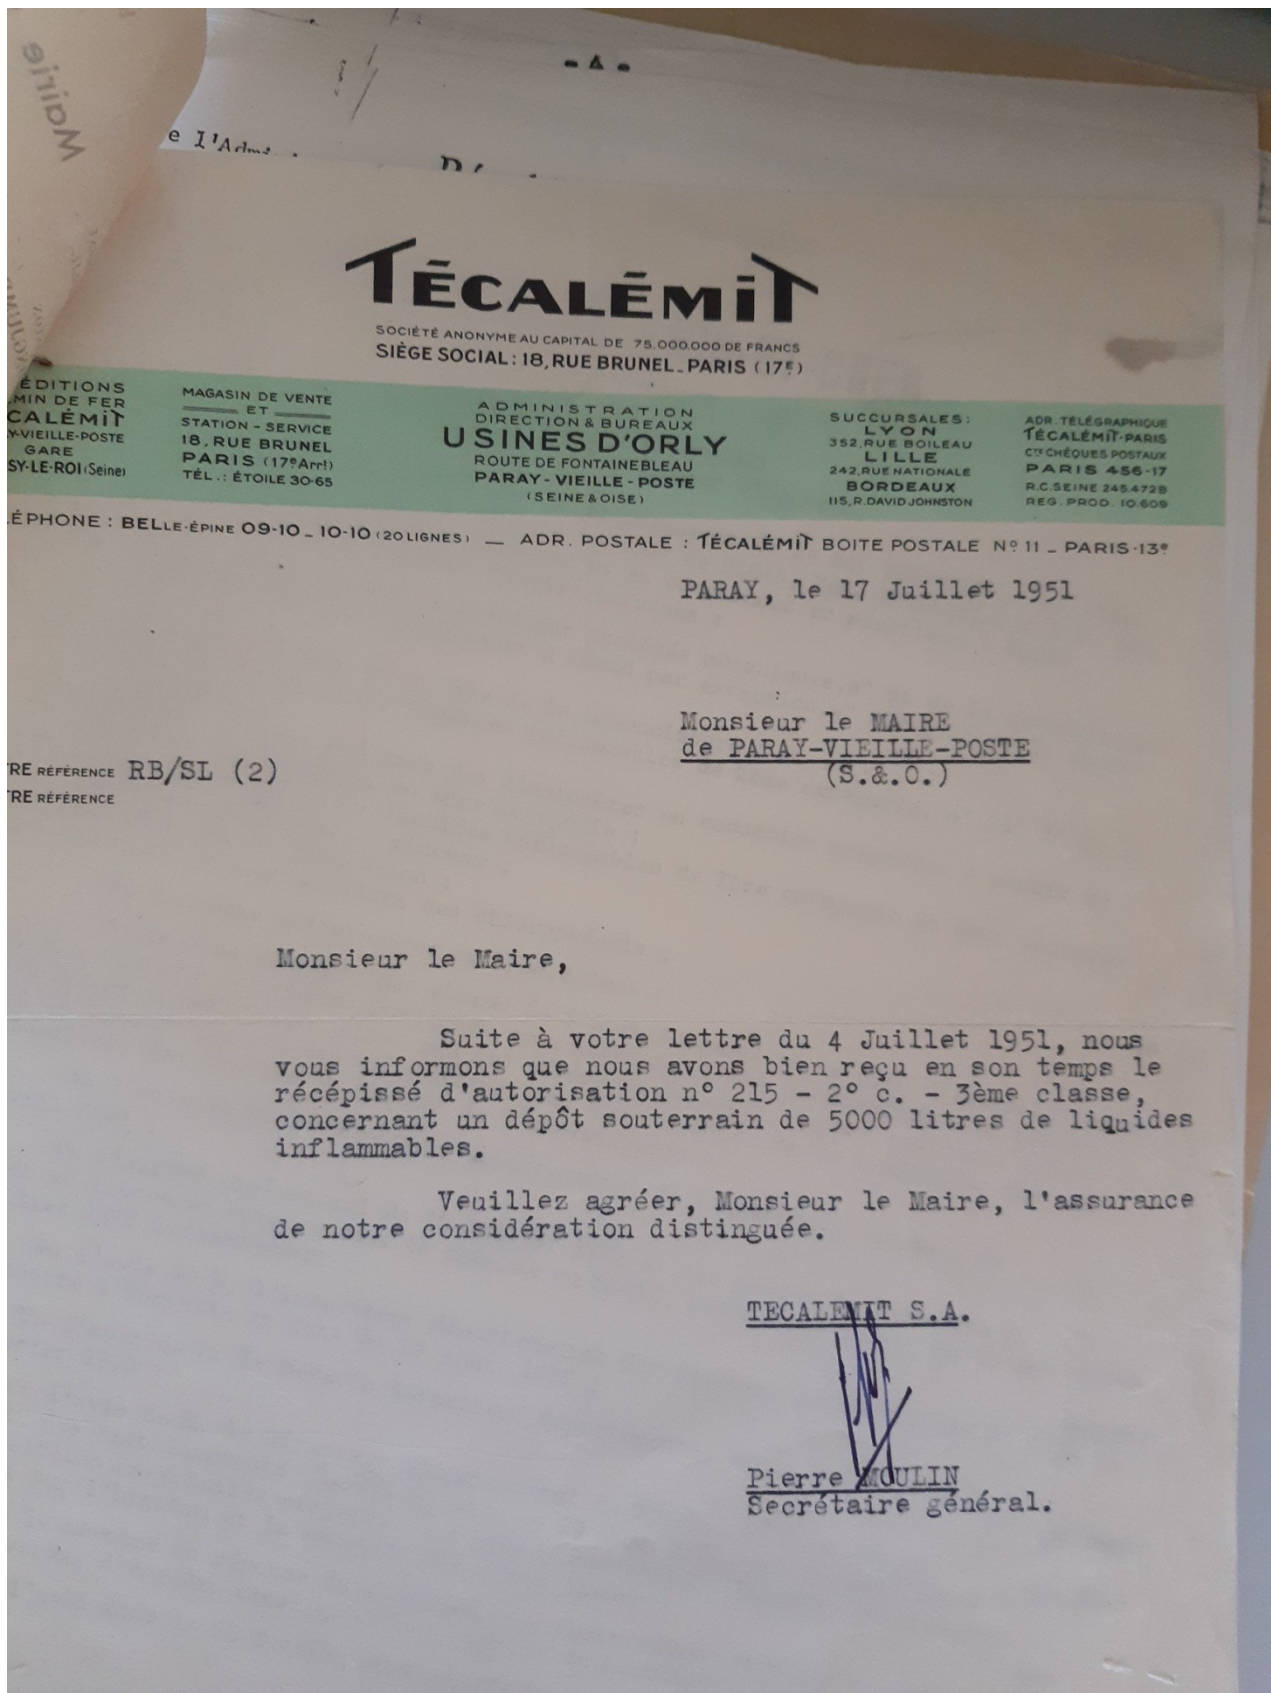

Annexe 3 : Photographies réalisées lors de la consultation des archives de la préfecture, de la DRIEAT Ile-de-France et les archives départementales de l'Essonne

Etablissements classés

PRÉFECTURE DE SEINE-ET-OISE

Établissements dangereux, insalubres ou incommodes
(3^e Classe)

COMMUNE de
PARAY-VIEILLE
POSTE

3^a CLASSE

DEMANDE de
la Société
TECALEMIT

Le Préfet de Seine-et-Oise, Officier de la Légion d'honneur,
Vu la loi du 19 Décembre 1917, complétée par la loi du 20 Avril 1932, et notamment les articles 17 et 18 ;

Vu le décret du 17 Décembre 1918, et notamment les articles 2 et 8 ;

Vu la loi du 21 novembre 1942 et le décret du 28 Juin 1943 :

Vu les décrets des 24 Décembre 1919, 3 Août 1932, 30 Août 1934 et 29 Avril 1936 ;

Vu l'arrêté préfectoral du 21 Juin 1944 fixant les prescriptions générales à imposer aux établissements de 3^{me} classe ;

Vu la déclaration en date du 26 Juin 1950

par laquelle **La Société TECALEMIT**

fait connaître qu'il a l'intention d'exploiter à PARAY-VIE ILLE-POSTE, route de Fontainebleau

un dépôt souterrain de 5.000 litres de liquides inflammables de la 1^{re} catégorie

(N° 215-20-c)

3^e classe:

Vu les plans et renseignements produits à l'appui de cette déclaration :

Sur la proposition de M. le Secrétaire général :

Donne acte de ladite déclaration à charge par l'intéressé, sous peine d'enourir les poursuites prévues au Titre V de la loi du 19 Décembre 1917, modifiée par les lois des 20 Avril 1932 et 21 Novembre 1942, de se conformer aux prescriptions indiquées ci-contre.

8 JUL 1950

Pour le Pape

Le Secrétaire Général.

Prescriptions générales.....

AVIS IMPORTANT

Ce récépissé ne constitue pas une autorisation donnant un droit absolu d'installer les ateliers ou autres bâtiments. Il ne dispense pas son bénéficiaire de toutes autres formalités à accomplir vis à vis d'organismes ou services, notamment du service de l'Urbanisme et de la Reconstruction.



Avis très important

Le déclarant devra se conformer également aux prescriptions légales et réglementaires relatives à l'hygiène et à la sécurité des travailleurs et imposées par les articles 66, 66 A, 66 B du livre II du Code du Travail, par les décrets des 10 Juillet 1913 (hygiène et sécurité), 13 Août 1913 (couchage) et par les décrets spéciaux du 1^{er} Octobre 1913. Sur sa demande, tous renseignements utiles lui seront donnés par l'Inspecteur départemental du Travail pour l'application de ces règlements.

En outre, son attention est appelée sur l'autorisation spéciale qu'il doit solliciter de l'autorité compétente pour effectuer tous déversements d'eaux résiduelles dans un égoût ou cours d'eau.

Si l'établissement n'a pas été ouvert dans le délai de trois ans, à partir de la date de la déclaration indiquée dans le récépissé, ou si l'exploitation est interrompue pendant plus de deux années consécutives, l'intéressé devra faire une nouvelle déclaration.

Si l'établissement vient à être cédé, le nouvel exploitant ou son représentant est tenu d'en faire la déclaration à la Préfecture, dans le mois qui suit la prise de possession en indiquant : nom, prénoms et domicile ; s'il s'agit d'une Société, sa raison sociale, son siège social et la date à laquelle elle a été mentionnée dans la déclaration, ainsi que son siège social et la qualité du signataire.

Prescriptions générales
imposées aux industries rangées dans la 3^{me} classe des établissements dangereux, insalubres ou incommodes par l'arrêté préfectoral du 21 Juin 1944.

N° 215.- DEPOTS DE LIQUIDES INFLAMMABLES DE LA 1^{re}
CATEGORIE. HYDROCARBURES & AUTRES LIQUIDES EMETTANT A DES TEMPERATURES
INFERIEURES A 35° DES VAPEURS SUSCEPTIBLES DE PRENDRE FEU AU CONTACT
D'UNE FLAMME.

2° Dépôts dans lesquels les liquides ne sont pas contenus
dans des récipients métalliques hermétiquement fermés ou doivent
subir un transvasement.

c) quand la quantité emmagasinée est comprise entre 200 &
15.000 litres. (en souterrain).

VOIR CONDITIONS GENERALES CI-ANNEXEES.

DIRECTION
des
AFFAIRES IMMOBILIERES

1^{er} BUREAU

ETABLISSEMENTS CLASSES

REPUBLIQUE FRANÇAISE

PRÉFECTURE DE SEINE-ET-OISE

Etablissements dangereux, insalubres
ou incommodes

(1^{re} et 2^e Classes)

COMMUNE de

PARAY-
VIEILLE
POSTE

Le Prêtet de Seine-et-Oise Commandeur de la Légion d'honneur,

Vu la demande en date du 28 Octobre 1953

par laquelle M. PIQUERREZ, Directeur de la Société "TECALEMIT" dont le siège social est à PARIS, 18, rue Brunel sollicite l'autorisation de créer sur le territoire de la commune de PARAY-VIEILLE-POSTE, R.N. N° 7, lieudit "La Croix Blanche", les industries ci-après :

2^e CLASSE

1^o) Application de peintures par pulvérisation
(N° 405 B-I°) 2^e classe;

Demande de
Ma Société
"TECALEMIT"

2^o) Cuisson et séchage des peintures
(N° 406-I°-b) 2^e classe;

AUTORISATION

Vu les plans annexés à cette demande ;

Vu l'avis de l'Inspecteur principal des Etablissements classés ;

Vu l'arrêté en date du 15 janvier 1954 ordonnant l'ouverture d'une enquête de commodo et incommode, ensemble le certificat de publication et d'affichage dans la commune de PARAY-VIEILLE-POSTE,

Le registre de l'enquête ouverte dans la commune de Paray-Vieille-Poste du 25 Janvier au 8 Février 1954;

Vu l'avis du Commissaire enquêteur et celui du Conseil municipal;

Vu l'avis de la Commission sanitaire de l'arrondissement d' ;

Vu l'avis du Conseil départemental d'Hygiène ;

Vu l'avis de l'Inspecteur départemental de l'Urbanisme en date du 25 Mars

1954 ;

Vu la loi du 19 décembre 1917 modifiée par les lois des 20 avril 1932 et 21 novembre 1942 et les décrets subséquents, ainsi que les instructions ministérielles relatives à leur exécution ;

-Vu le décret-loi du 1^{er} avril 1939 instaurant une procédure d'urgence pour l'instruction des demandes de construction de dépôts d'hydrocarbures ;

Vu la circulaire ministérielle du 22 janvier 1952 ;

Le présent arrêté ne dispense pas son bénéficiaire de toutes autres formalités à accomplir vis-à-vis d'organismes ou services, notamment du service de l'Urbanisme et de la Reconstruction.

Vu l'avis de la Commission interministérielle des dépôts d'hydrocarbures en date du _____ ;

Vu la loi du 15 février 1902 ;

Vu l'arrêté préfectoral du 16 juillet 1890, sur la police des cours d'eau ;

Vu l'instruction ministérielle du 6 juin 1953 ;

Vu l'avis de la Commission Départementale de pollution des eaux du _____

Considérant que les avis ci-dessus visés sont tous favorables et qu'il ne s'est produit aucune opposition au cours de l'enquête de commodo et incommodo,

Sur la proposition de M. le Secrétaire Général,

ARRÊTE :

ARTICLE PREMIER. — La Société "TECALEMIT"

est autorisé, sous réserve des droits des tiers, à créer sur le territoire de la commune de PARAY-VIEILLE-POSTE, au point indiqué sur le plan parcellaire ci-annexé, les industries ci-après :

1°) Application de peintures par pulvérisation
(N° 405 B-1°) 2° classe;

2°) Cuisson et séchage de peintures
(N° 406-1°-b) 2° classe.

ART. 2. — Cette autorisation est accordée sous les conditions suivantes :

N° 405.- APPLICATION A FROID SUR DES SUPPORTS QUELCONQUES DE VERNIS, PEINTURES, ENCRE D'IMPRESSION, à l'exclusion de vernis gras

B.- Les vernis étant à base d'alcools ou de liquides inflammables de la 1° catégorie :

1°) L'application étant faite par pulvérisation, la quantité de vernis utilisée journellement pouvant même exceptionnellement, dépasser 25 litres.

VOIR CONDITIONS GENERALES CI-ANNEXES.

N° 406. - CUISSON OU SÉCHAGE DES VERNIS,
PEINTURES, ENCREES D'IMPRESSION à
l'exclusion des vernis gras, appliqués
sur supports quelconques :

- 1°) Les vernis, peintures, encres d'impression étant à base
b) de solvants ou de diluants formés d'alcools ou de liquides
inflammables de la 1° catégorie ou des peintures renfer-
mant des goudrons.

VOIR CONDITIONS GENERALES CI-ANNEXEES.

5. $\frac{1}{2}, \frac{1}{3}, \frac{1}{4}, \frac{1}{5},\frac{1}{99}, \frac{1}{100}$

Le pétitionnaire devra également se conformer aux prescriptions légales relatives à l'hygiène et à la sécurité des travailleurs et imposées par

TÉCALÉMIT

SOCIÉTÉ ANONYME AU CAPITAL DE 200.000.000 DE FRANCS
SIÈGE SOCIAL : 18, RUE BRUNEL - PARIS (17^E)

EXPÉDITIONS
CHEMIN DE FER
TÉCALÉMIT
PARAY-VEILLE-POSTE
GARE
CHOISY-LE-ROI (Seine)

MAGASIN DE VENTE
ET
STATION - SERVICE
18, RUE BRUNEL
PARIS (17^E Arr^t)
TÉL. : ÉTOILE 30-65

ADMINISTRATION
DIRECTION & BUREAUX
USINES D'ORLY
ROUTE DE FONTAINEBLEAU
PARAY-VEILLE-POSTE
(SEINE & OISE)

SUCCURSALES :
LYON
352, RUE BOILEAU
LILLE
242, RUE NATIONALE
BORDEAUX
115, R. DAVID JOHNSTON

ADR. TÉLÉGRAPHIQUE
TÉCALÉMIT-PARIS
C^{te} CHEQUES POSTAUX
PARIS 456-17
R.C. SEINE 245.472B
R.C. CORBEIL 27.593B

TÉLÉPHONE : BELLE-ÉPINE 09-10 - 10-10 (20 LIGNES) -

ADR. POSTALE : TÉCALÉMIT BOITE POSTALE N° 11 - PARIS-13^e


PARAY, le 24 Septembre 1953

Monsieur Le PREFET de SEINE & OISE
Service des Etablissements Classés
PREFECTURE de VERSAILLES

(Seine & Oise)

NOTRE RÉFÉRENCE RB/MT
VOTRE RÉFÉRENCE

Monsieur Le PREFET,

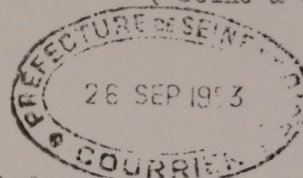

Nous avons l'honneur de vous informer que nous projetons un agrandissement des installations intérieures de nos Usines de Paray-Vieille-Poste, comportant la construction d'un bâtiment dont nous vous adressons ci-joint les plans.

N° IO 068 Situation

N° IO 035 Masse

N° I3 051 Exécution

N° 3/8006 Implantation d'ateliers

Ces agrandissements qui sont motivés par l'extension de nos ateliers existants afin de permettre une organisation plus rationnelle et accroître la production n'entraînent pas l'exercice de nouvelles industries classées.

Nous vous rappelons que nos industries sont classées 1^{ère} et 2^{ème} classe d'après arrêtés Préfectoraux des 3 Décembre 1947; 13 Avril 1948, 8 Juillet 1950.

Nous vous demandons de bien vouloir examiner ce projet et nous faire parvenir au plus tôt le certificat nécessaire pour notre dossier de demande de permis de construire.

Avec nos remerciements anticipés, nous vous prions, Monsieur Le PREFET, d'agréer l'assurance de notre haute considération.

Pierre MOULIN
Secrétaire Général

S.A. TECALEMIT

USINE D'ORLY

ROUTE DE FONTAINEBLEAU

A PARAY - VIEILLE POSTE

(S et O)

PLAN D'ENSEMBLE

Echelle : 1/500

DESSIN N° 10035 ^A


CADASTRE SECTION A N° 12 (PARTIE)

LIEU DIT LA CROIX BLANCHE


A. Agencement des ateliers BT3 et

Mis à jour le 4 Juin 1953 - M.P.

- MAI 1948 -

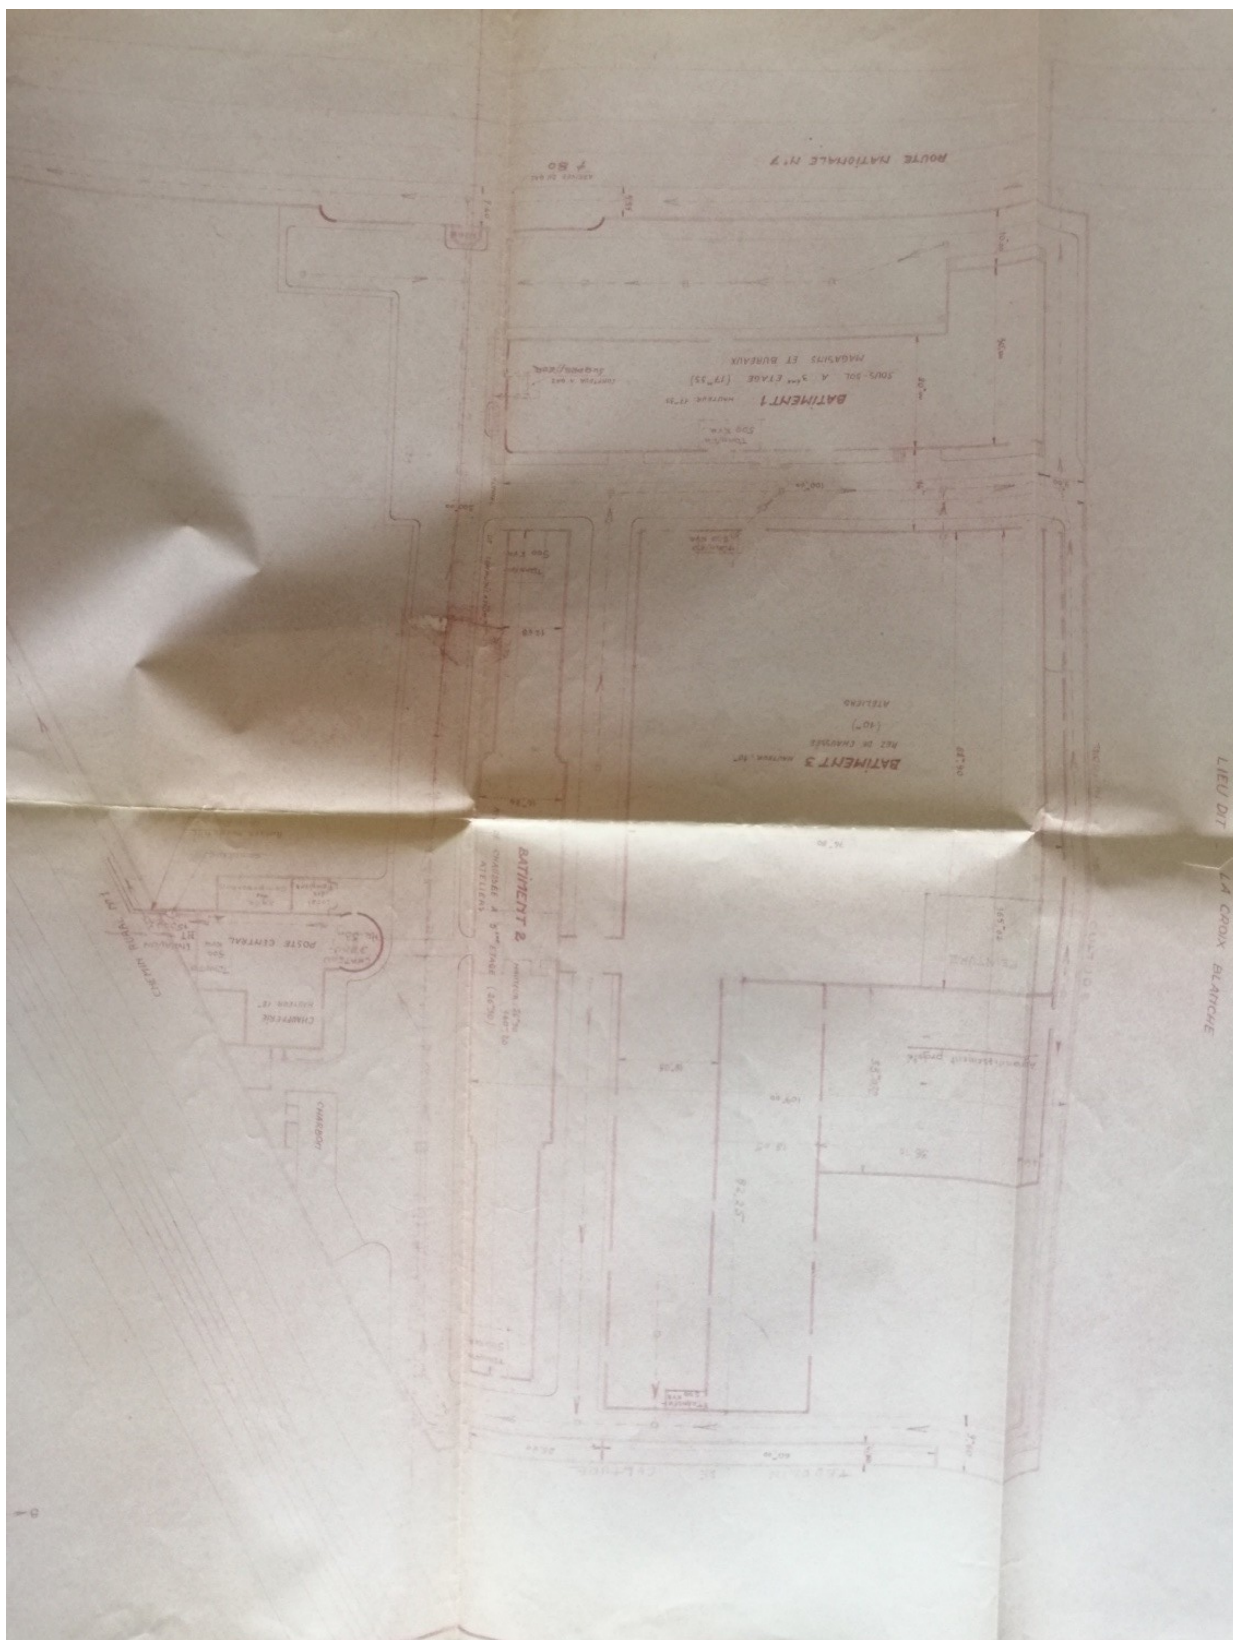

Annexe 3 : Photographies réalisées lors de la consultation des archives de la préfecture, de la DRIEAT Ile-de-France et les archives départementales de l'Essonne

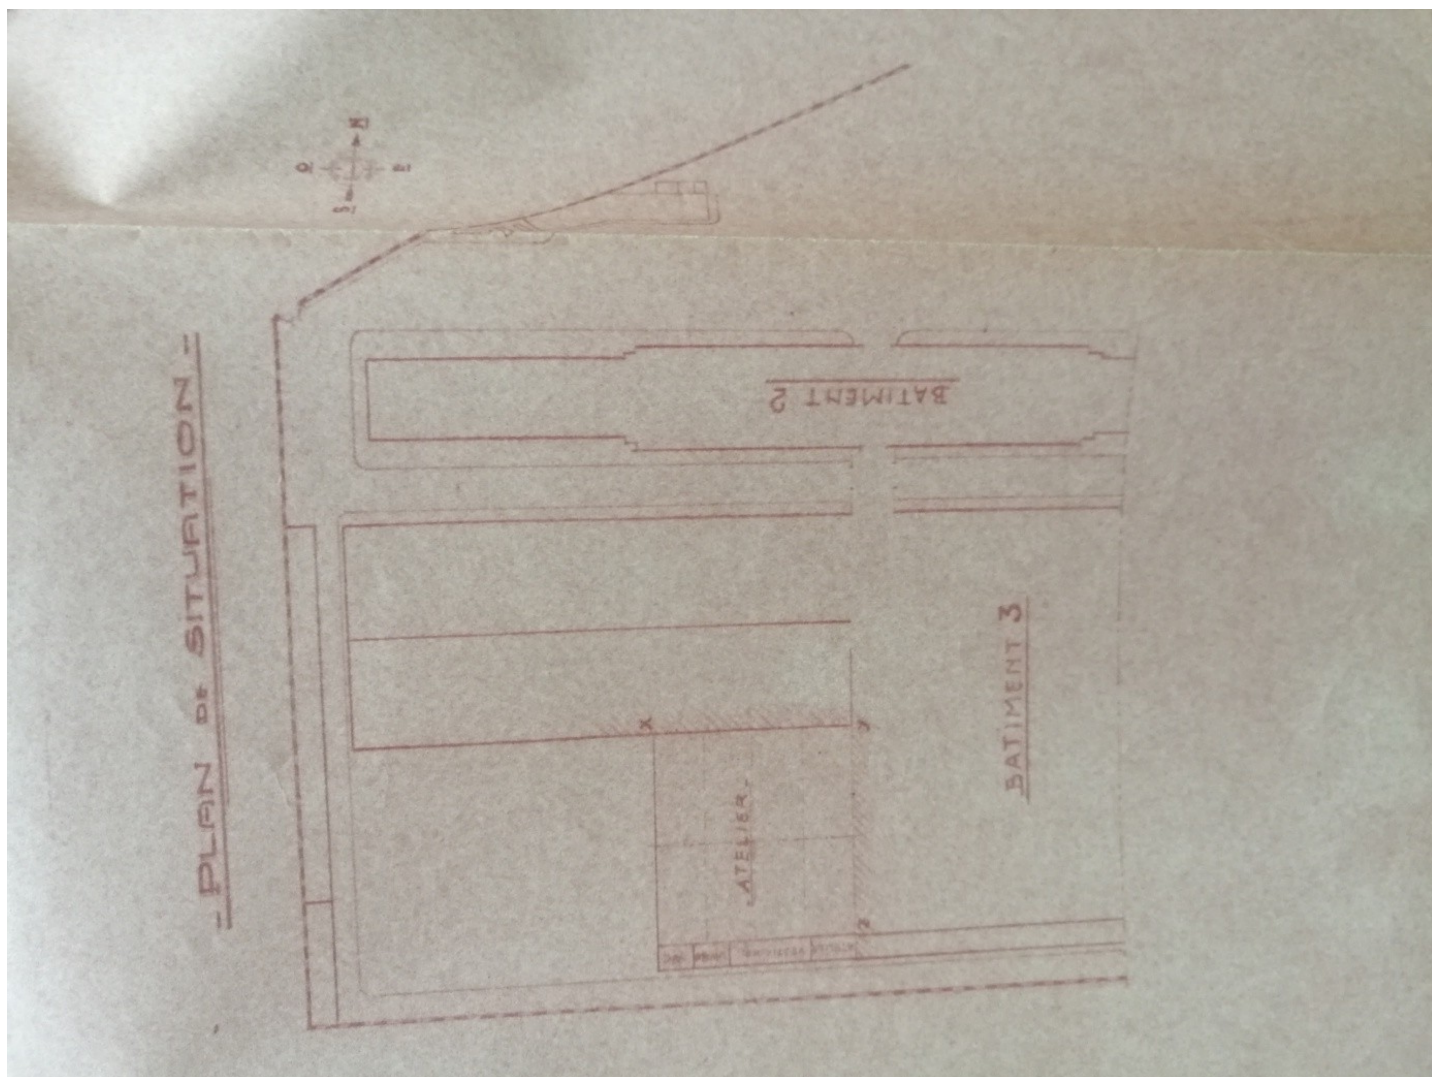

Annexe 3 : Photographies réalisées lors de la consultation des archives de la préfecture, de la DRIEAT Ile-de-France et les archives départementales de l'Essonne

②

TÉCALEMIT

SOCIÉTÉ ANONYME AU CAPITAL DE 200.000.000 DE FRANCS
SIÈGE SOCIAL : 18, RUE BRUNEL - PARIS (17^e)

COMPTE CHÈQUES POSTAUX
PARIS 456-17
R.C. SEINE 245.472 B
R.C. CORBEIL 27.593 B
TÉLÉPHONE
BELLE-ÉPINE 0910.10-10
20 LIGNES

ADMINISTRATION
DIRECTION & BUREAUX
USINES D'ORLY
ROUTE DE FONTAINEBLEAU
PARAY-VIEILLE-POSTE
(SEINE & OISE)

CODE A.B.C. 61 EDITION
ADRESSE TÉLÉGRAPHIQUE
TÉCALEMIT-PARIS
ADRESSE POSTALE
BOITE POSTALE N° 11
(PARIS 13^e)

PARAY, le 28 Octobre 1953

DIRECTION

N/Ref: RB/SL (5)
V/Ref:

Monsieur le PREFET de la Seine-et-Oise
- Service des Etablissements classés -
PREFECTURE de VERSAILLES.
(S.&.O.)

Monsieur le Préfet,

Je soussigné, Arthur PIQUEREZ, Directeur Général adjoint de la Société Anonyme TECALÉMIT au capital de 200 millions de francs, siège social à PARIS, 18 rue Brunel, ai l'honneur de vous demander l'autorisation d'installer dans notre Usine, située à PARAY-VIEILLE-POSTE, Route Nationale N° 7, Km. 9, lieudit "La Croix Blanche" :

Un atelier d'application, sur pièces métalliques diverses, de peinture synthétique par pulvérisation et par trempé, avec séchage et cuisson en étuve et en four continu, à la température de 160°. La quantité de produits à employer journellement est d'environ 150 k., et le nombre des ouvriers peut être de 30.

Cette installation, devant remplacer un des deux ateliers d'application à froid de peinture, pour lesquels nous sommes autorisés par arrêtés des 3 Décembre 1947 et 13 Avril 1948, sera située au rez-de-chaussée, dans une partie de bâtiment à construire, constituant l'extension d'un bâtiment existant, pour lequel un dossier de permis de construire est en cours.

Je joins à ma demande :

.../

LE 24 SEPTEMBRE 1973 /

O. DP.S. 335

NOTRE RÉFÉRENCE : MLG/sm.

NUMÉRO DE POSTE : 393

VOTRE RÉFÉRENCE :

Préfecture de l'Essonne
Evry
Service des Ets classés

Monsieur le Préfet,

Je soussigné Técalémit S.A.

Profession : Compagnie Française d'équipement automobile

Domicile : ancienne route de Fontainebleau
PARAY-VIEILLE-POSTE

Déclare ^{par} la présente qu'il entend exploiter à PARAY-VIEILLE-POSTE, ancienne route de Fontainebleau, un établissement rangé dans la troisième classe, comprenant :

- une chaufferie d'une puissance au foyer de 1 400 thermis/heure, fonctionnant au gaz 9th m3.

Cette chaufferie est constituée de :

- 1 chaudière basse pression de 550 thermis/heure
- 1 chaudière basse pression de 650 thermis/heure

pour le chauffage des bureaux.

Il n'y aura ni eaux résiduaires, ni déchets de fabrication.

Vous trouverez ci-joint, en double exemplaire, un plan d'ensemble à l'échelle de 1/200 indiquant l'affectation des constructions et terrains joignant immédiatement l'établissement.

A PARAY-VIEILLE-POSTE

C. F. E. A
Service TRAVAUX.



COMPAGNIE FRANÇAISE D'ÉQUIPEMENT AUTOMOBILE

TECALEMIT S.A., SOCIÉTÉ ANONYME AU CAPITAL DE 6.700.000 F, SIÈGE SOCIAL : ANCIENNE ROUTE DE FONTAINEBLEAU
91550 PARAY VIEILLE POSTE, INSEE 263.91.479.1001, COMPTE CHÈQUE POSTAL : LA SOURCE 30.126.91, R.C. PARIS 61 B 1765,
ADRESSEZ LA CORRESPONDANCE : BOITE POSTALE 494, 94152 RUNGIS, TÉLÉPHONE : 687.23.23, TÉLEX : 25603 TECA

en cours d'immatriculation au RC Corbeil

TECALEMIT

PREFECTURE DE L'ESSONNE

USINE d'ORLY

COURRIER ARRIVEE

DIRECTION DE LA REGLEMENTATION
Préfecture de l'Essonne

91010 - EVRY.

NOTRE RÉFÉRENCE : RS/JF73 IX 12

09:37

NUMÉRO DE POSTE :

Le 10 Septembre 1973

VOTRE RÉFÉRENCE :

Exploitation : RN7 Lieudit "La Croix Blanche"

91550 - PARAY-VIEILLE-POSTE (Essonne)

N° INSEE de l'Etablissement : 262 91 479 1001

Messieurs,

Suite à notre entrevue du 27 Juillet 1973 concernant la déclaration obligatoire en vertu de l'Article 3 du Décret 72.1240 du 29 Décembre 1972, veuillez avoir l'obligeance de noter nos activités depuis cette date :

N° 119 1° - nombre de salaires : 322

N° 281 1° - 51 Presses - 2 Cisailles


N° 405 B 2° a) - Peinture au trempé : 8 T par an environ
Peinture par pulvérisation : 20 T/an env.
Diluant : 12 Tonnes par an environ
Stock peinture et diluant : 4 T environ

N° 255 : Réservoir vertical aérien de 60.000 l de fuel pour alimentation de nos 2 chaudières. Installation faite en Septembre 1973. Avant cette date nos chaudières étaient alimentées au charbon.

N° 142 - 165 - 288 - Traitement de surface avant peinture par vapeur de perchlorethylène en cuve de 1.000 l et stockage en réservoir de 6.000 l.
Consommation annuelle : 50 Tonnes environ.

En espérant que ces indications vous seront utiles et suffisantes,

Veuillez agréer, Messieurs, l'expression de mes sentiments distingués.

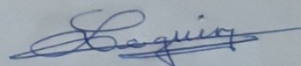

R. SEGUIN

Responsable du Service Entretien



COMPAGNIE FRANÇAISE D'ÉQUIPEMENT AUTOMOBILE

TECALEMIT S.A., SOCIÉTÉ ANONYME AU CAPITAL DE 6.700.000 F, SIÈGE SOCIAL : ANCIENNE ROUTE DE FONTAINEBLEAU

91550 PARAY VIEILLE POSTE, INSEE 263.91.479.1001, COMPTE CHÈQUE POSTAL : LA SOURCE 30.126.91, R.C. PARIS 61 B 1765,

ADRESSEZ LA CORRESPONDANCE : BOITE POSTALE 494, 94152 RUNGIS, TÉLÉPHONE : 687.23.23, TÉLEX : 25603 TECA

en cours d'immatriculation au RC Corbeil

7705142 GENÈVE PARIS 6243 773

DIRECTION
DE LA RÉGLEMENTATION
1 - Bureau

Évry, le

[4 JUIN 1973

ETABLISSEMENTS CLASSES

Réf. : REG. 1/ MFW/MD 73.1801
P.J. : 3 questionnaires.

Monsieur,

Le Décret N° 7.140 du 29 Décembre 1972, publié au Journal Officiel du 30 Décembre 1972, a fixé les modalités de recouvrement de la redevance annuelle à laquelle sont assujettis les activités relevant de la Réglementation sur les Etablissements Dangereux, Insalubres ou Incommodes.

Ce texte dispose en son article 2 que les établissements existants sont tenus d'adresser au PREFET (Direction de la Réglementation - Etablissements Classés) à EVRY 91010, avant l'expiration d'un délai de trois mois à compter de la publication du Décret, c'est-à-dire avant le 30 Mars 1973, une déclaration des activités assujetties à cette redevance.

Or, ce délai est expiré et je n'ai pas reçu à ce jour, la déclaration concernant votre établissement.

Je vous serais donc obligé de bien vouloir régulariser votre situation au plus vite.

J'attire votre attention sur le fait que l'article 3 du Décret prévoit que le défaut de déclaration ou une déclaration inexacte entraîne l'application de pénalité pouvant atteindre le double de la redevance réellement due pour l'activité non déclarée ou ayant fait l'objet d'une déclaration inexacte.

Enfin, je vous rappelle que des récépissés et arrêtés d'autorisation vous ont été délivrés les 14 Mai 1943 modifié le 13 Avril 1948 le 3 Décembre 1947 et le 8 Juillet 1950 pour les activités suivantes devenues selon la nomenclature de 1972 :

- N° 81 : atelier où l'on travaille le bois avec 6 machines (60 2° b selon la nomenclature de 1943),
- N° 119 1° : atelier de chaudronnerie employant 70 ouvriers (97 2° modifié en 1948) (1ère classe),
- N° 181 1° : travail des métaux avec 70 presses et 6 cisailles (39 1° modifié en 1948) (1ère classe),
- N° 405 B 1° a : application à froid de peinture cellulosique avec emploi de plus de 25 l/ jour (338 1° a modifié en 1948) et de 30 ouvriers (1ère classe),
- N° 1 bis : emploi de matières abrasives (grenaille pour décapage des métaux (35 3ème classe) {

.../...

REPUBLIQUE FRANÇAISE
MINISTÈRE DU DÉVELOPPEMENT INDUSTRIEL ET SCIENTIFIQUE

Avry, le 20 Février 1974.

- N° 85 : trempe et revenu des métaux et alliages (142 2°) (3ème classe),
- N° 7 B : fabrication de l'acétylène (6 3°) (2ème classe)
- N° 8 : décolletage des métaux (3ème classe),
- N° 375 1° : ateliers de serrurerie de bâtiment (309 2°) (1ère classe), de plus de 10 étaux,
- N° 54 B 2° b : dénaturation de l'alcool par mélange avec liquides inflammables (19 3°) entre 8.000 l et 15.000 l,
- N° 38 1° b : un dépôt d'alcool (282 b 3°),
- N° 206 : un garage,
- N° 89 1° a : un mélange de produits minéraux irritants (67 1°) (1ère classe),
- N° 117 2° a : un dépôt de charbon de 10 tonnes (95 3°),
- N° 96 3° : travail du caoutchouc,
- N° 284 : fonderie de métaux et alliages,
- N° 258 A 1° a : atelier où l'on emploie les liquides inflammables de 1ère catégorie (1ère classe),
- N° 287 : traitement des métaux par les acides (il vous appartient de préciser au trempé ou par projection ainsi que le volume de solution dans les cuves),
- N° 288 : traitement électrolytique des métaux (indiquer si emploi de mélange détonnant tel que l'anhydride acétique (144 3°),
- N° 254 A 1° b : un dépôt de 6 M3 liquides inflammables de 1ère catégorie (15 1° a) (2ème classe),
- N° 255 3° : dépôt de liquides inflammables de 2ème catégorie en réservoir aériens inférieur à 40 M3 (3ème classe),
- N° 94 1° a : application d'enduits de caoutchouc (avec emploi de liquides inflammables (2ème classe),
- N° 54 2° b : dépôt de 5.000 l liquides inflammables avec transvasement (215 2° c) (2ème classe),
- N° 254 1° a : quatre dépôts de liquides inflammables de 1ère catégorie -149 M3- (1ère classe),
- N° 406 1° b et 405 B 1° : application de peinture par pulvérisation (2ème classe).

Sur ces activités, seules sont susceptibles de donner lieu à la perception de la taxe les activités ayant atteint le seuil indiqué ci-dessous et qui doivent faire l'objet de votre déclaration, à savoir

- N° 119 1° : car l'établissement emploie 36 salariés,
- N° 181 1° : travail des métaux,

.../...

TECALEMIT

LE 24 SEPTEMBRE 1973 /

O. DP.S. 335

NOTRE RÉFÉRENCE : MLG/sm.

NUMÉRO DE POSTE : 393

VOTRE RÉFÉRENCE :

Préfecture de l'Essonne
Evry
Service des Ets classés

Monsieur le Préfet,

Je soussigné Técalémit S.A.

Profession : Compagnie Française d'équipement automobile

Domicile : ancienne route de Fontainebleau
PARAY-VIEILLE-POSTE

Déclare ^{ici} la présente qu'il entend exploiter à PARAY-VIEILLE-POSTE, ancienne route de Fontainebleau, un établissement rangé dans la troisième classe, comprenant :

- une chaufferie d'une puissance au foyer de 1 400 thermis/heure, fonctionnant au gaz 9th m3.

Cette chaufferie est constituée de :

- 1 chaudière basse pression de 550 thermis/heure
- 1 chaudière basse pression de 650 thermis/heure


pour le chauffage des bureaux.

Il n'y aura ni eaux résiduaires, ni déchets de fabrication.

Vous trouverez ci-joint, en double exemplaire, un plan d'ensemble à l'échelle de 1/200 indiquant l'affectation des constructions et terrains joignant immédiatement l'établissement.

A PARAY-VIEILLE-POSTE


C. F. E. A
Service TRAVAUX.

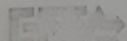

COMPAGNIE FRANÇAISE D'ÉQUIPEMENT AUTOMOBILE

TECALEMIT S.A. SOCIÉTÉ ANONYME AU CAPITAL DE 6.700.000 F. SIÈGE SOCIAL : ANCIENNE ROUTE DE FONTAINEBLEAU 91500 PARAY VIEILLE POSTE, INSEE 253.91.479/1001, COMPTE CHEQUE POSTAL : LA SOURCE 30.126.91, R.C. PARIS 61 B 1765, ADRESSEZ LA CORRESPONDANCE : BOITE POSTALE 494, 94152 RUNGIS, TÉLÉPHONE : 687.23.23, TÉLEX : 25603 TLCA

en cours d'immatriculation au R.C. Corbeil

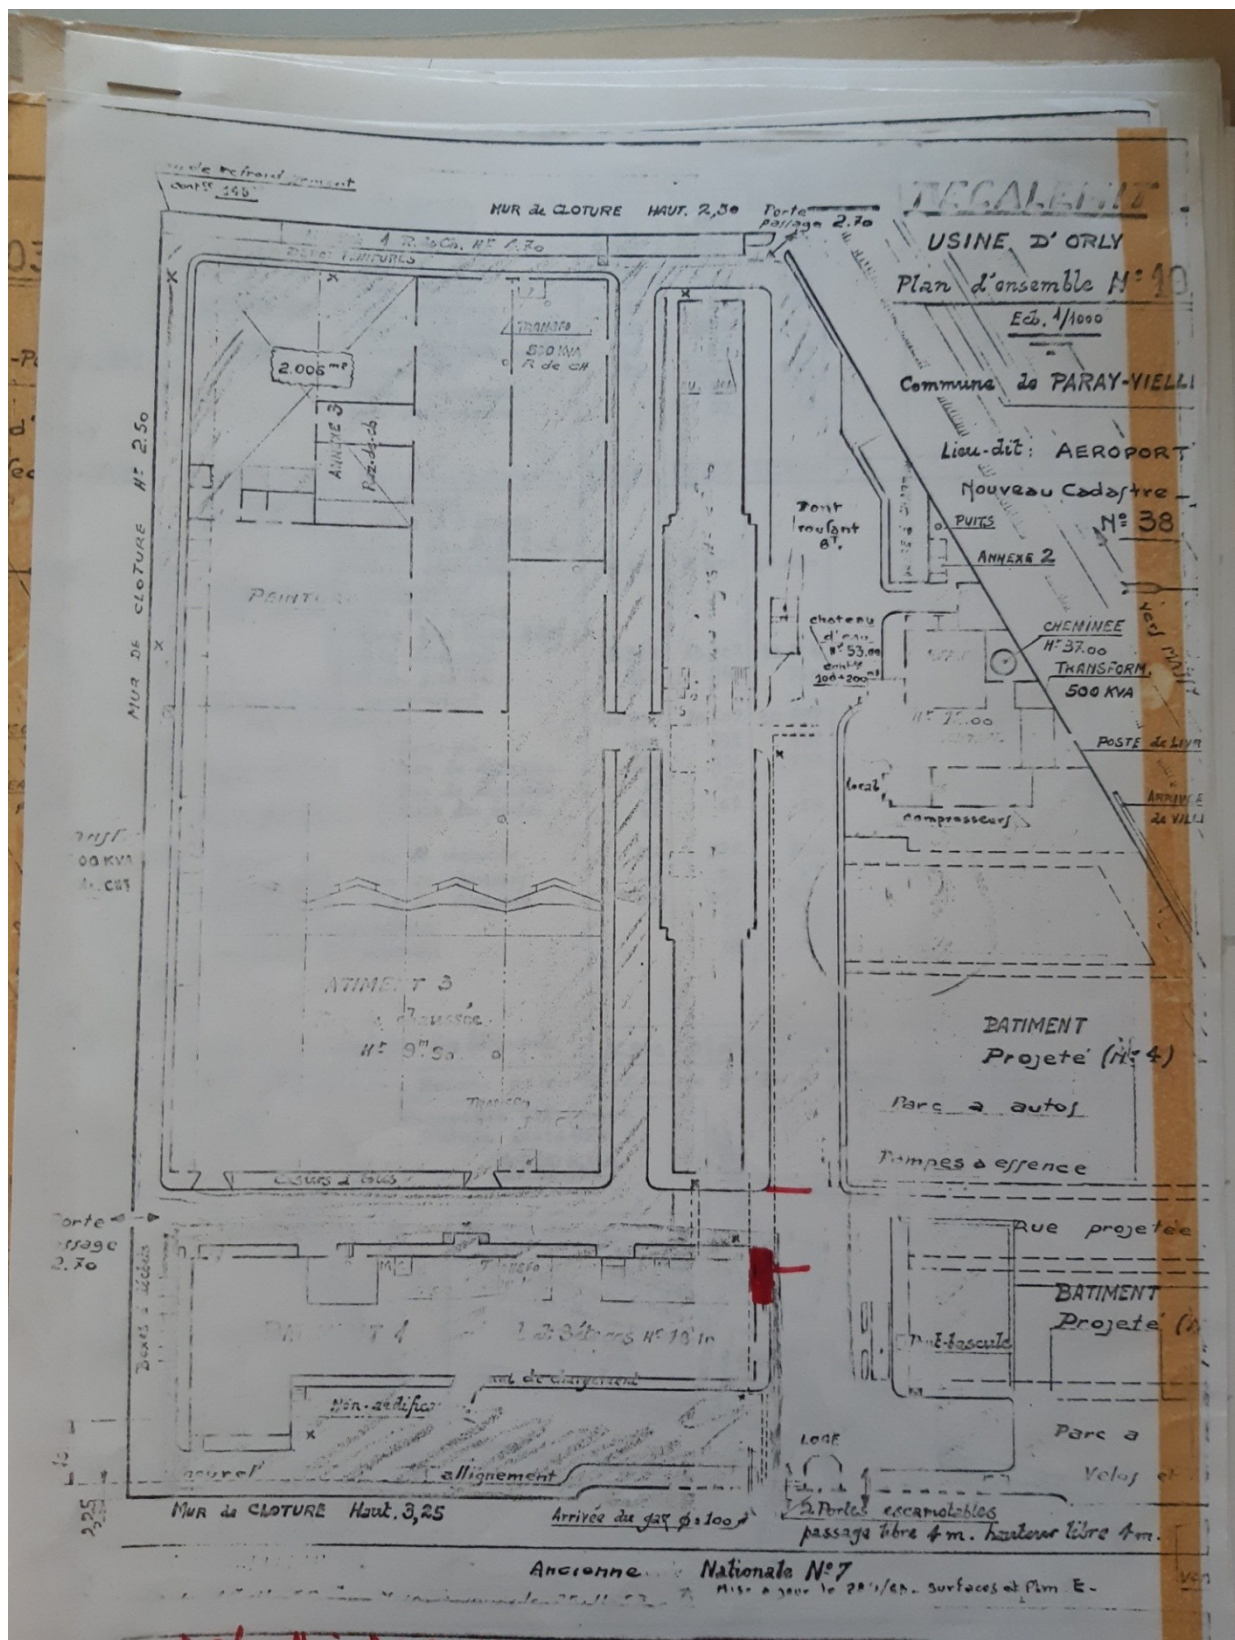

Annexe 3 : Photographies réalisées lors de la consultation des archives de la préfecture, de la DRIEAT Ile-de-France et les archives départementales de l'Essonne



TÉCAFILTRES

Siège Social
60-70, rue de la Fraternité - BP 32 - 93230 ROMAINVILLE
Téléphone : 857 07 33 + - Télex ; Técal 680703 F

PREFECTURE DE L'ESSONNE
COURRIER ARRIVÉE

N/REF : AB/AMR
V/REF :

1079 17X B CB: 119

PREFECTURE DE L'ESSONNE

Direction de l'Administration
Communale
4^{ème} Bureau

91010 EVRY

Romainville,
le 30 Août 1979

Messieurs,

Nous vous retournons les quatre exemplaires
de formulaire concernant les activités redevables.


Nous vous confirmons que pour des raisons de
force majeure notre Société a été transférée à :
SAINT-QUENTIN (02) et que depuis le 1er Juillet 1979
les locaux de PARAY-VIEILLE-POSTE ont été rendus à leur
propriétaire AIR INTER.

*Rue Robertine
Dubois*

Nous vous souhaitons bonne réception de la
présente et,

Vous prions d'agréer, Messieurs, l'assurance de
notre considération distinguée.

Pour la Direction

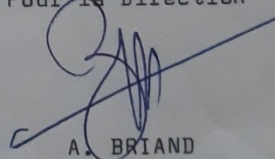
A. BRIAND

PREFECTURE DE L'ESSONNE
DIRECTION DE
L'ADMINISTRATION COMMUNALE
BUREAU DE L'ENVIRONNEMENT
80.3 DAC 4/ AD/MD poste 22.07

REPUBLIQUE FRANCAISE

LE PREFET DE L'ESSONNE
CHEVALIER DE LA LEGION D'HONNEUR,

VU la loi N° 76.663 du 19 Juillet 1976 relative aux Installations Classées pour la Protection de l'Environnement,

VU le décret N° 77.1133 du 21 Septembre 1977 pris pour son application,

VU l'arrêté préfectoral du 3 Décembre 1947 autorisant la Société TECALEMIT à exploiter à PARAY-VIEILLE-POSTE, RN 7 "La Croix Blanche", des activités suivantes :

- | | |
|---|--------------|
| - atelier où l'on travaille le bois | N° 60 2° b, |
| - chaudronnerie | N° 97, |
| - travail des métaux à froid par chocs mécaniques | N° 239, |
| - application à froid de peinture cellulosique | N° 338 1° a, |
| - par pulvérisation | |
| - décapage des métaux par grenaille métallique | N° 235, |
| - trempe et revenu des métaux | N° 242, |
| - générateur d'acétylène | N° 6 I 3°, |
| - décolletage des métaux | N° 239 ter, |
| - ateliers de serrurerie | N° 309, |
| - dénaturation d'alcool | N° 29 2°, |
| - garage construit en matériaux | N° 174 2° b, |
| - mélange produits minéraux | N° 67 1°, |
| - dépôt de charbon de bois | N° 95, |
| - travail du caoutchouc | N° 74 2°, |
| - fonderie des métaux et alliages | N° 241, |
| - atelier où l'on emploie des liquides inflammables | N° 218 1° b, |
| - décapage des métaux par les acides | N° 238, |
| - dépôts électrolytiques | N° 244, |
| - dépôt de 6.000 l de liquides inflammables | N° 215 2° a, |
| 1ère catégorie, | N° 28 2°, |
| - dépôt d'alcool, | |

VU l'arrêté préfectoral du 13 Avril 1948 modifiant l'arrêté précité,

VU le récépissé de déclaration délivré le 8 Juillet 1950 à la Société TECALEMIT pour l'exploitation à PARAY-VIEILLE-POSTE, RN 7 "La Croix Blanche", l'activité suivante :

- dépôt souterrain de 5.000 l de liquides inflammables de 1ère catégorie, N° 215 2° c,

VU l'arrêté préfectoral en date du 8 Avril 1954 autorisant la Société TECALEMIT à exploiter à PARAY-VIEILLE-POSTE, RN 7 "La Croix Blanche", les activités suivantes :

- | | |
|-----------------------------------|--------------|
| - peintures par pulvérisation | N° 405 B 1°, |
| - cuisson et séchage de peintures | N° 406 1° b, |

.../...

VU la déclaration en date du 30 Août 1979, par laquelle la Société TECAFILTRES, anciennement Société TECALEMIT, dont le siège social est situé à ROMAINVILLE 60/70, rue de la Fraternité, fait savoir qu'elle a cessé définitivement l'exploitation à PARAY-VIEILLE-POSTE, RN 7 "La Croix Blanche", des activités susvisées,

SUR la proposition de Monsieur le Secrétaire Général de l'Essonne,


D O N N E A C T E

à la Société TECAFILTRES, anciennement Société TECALEMIT, de sa déclaration de cessation d'activités à PARAY-VIEILLE-POSTE, RN 7 "La Croix Blanche".

Fait à EVRY, le

LE PREFET,

Pour le Préfet et par délégation
Le Directeur de l'Administration Communale

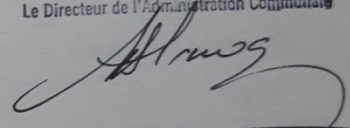
Nicole ALAMAGNY

Consultation du dossier AIR FRANCE



courrier du 01/09/08



Dossier de
déclaration
avec le
Bat SHEDS/BTN



DIRECTION REGIONALE DE L'INDUSTRIE,
DE LA RECHERCHE ET DE L'ENVIRONNEMENT
D'ILE-DE-FRANCE
GROUPE DE SUBDIVISIONS DE L'ESSONNE
1, AVENUE DU GENERAL DE GAULLE
91090 LISSES
<http://www.ile-de-france.drire.gouv.fr>

Téléphone : 01.69.11.19.19
Télécopie : 01.69.11.19.20
Mél : therese.lehoucq@industrie.gouv.fr

Lisses, le 21 août 2008

PREFECTURE DE L'ESSONNE
DCI - Bureau de l'environnement
et du développement durable
Boulevard de France
91010 EVRY CEDEX

N/Réf. : J:\PALAISEAU_ENVIRONNEMENT\RAPPORTS\Lehoucq\AIR FRANCE-PARAY-08-08-21-MAJ.doc
Code : RA\DECL

Affaire suivie par : Thérèse Lehoucq
D/PAD/TL/1708/817

Objet : ICPE - AIR FRANCE Bâtiment SHEDS/BTN et bâtiment 50 à PARAY VIEILLE POSTE

Réf : Dossier de déclaration du 16 juillet 2008.

PJ : copie du courrier de AIR France du 05/06/08 sur le bâtiment BTN

RAPPORT DE L'INSPECTEUR DES INSTALLATIONS CLASSEES


Par courrier cité en référence, AIR FRANCE a déposé un dossier de déclaration le 16 juillet 2008 pour des installations de réfrigération et un atelier de charge d'accumulateurs pour le bâtiment SHEDS/BTN et le bâtiment 50, 1 avenue du Maréchal Devaux à PARAY VIEILLE POSTE.

Le présent rapport informe Monsieur le préfet de l'Essonne des suites qu'il convient d'en donner.

Ce rapport présente également un récapitulatif des installations classées exercées par AIR France à PARAY VIEILLE POSTE et des régularisations à entreprendre par l'exploitant.

I-SITUATION ADMINISTRATIVE

AIR France exploite à PARAY VIEILLE POSTE diverses installations classées localisées dans plusieurs bâtiments, souvent en succession de AIR INTER. Une réunion avec Monsieur Thierry HAENNIG de AIR France dans nos services le 10 juin 2008 a permis de faire un point sur toutes ces activités.

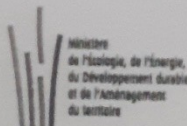

BATIMENT CENTRAL 414 (ZI Nord- 1 avenue du Maréchal Devaux) :

Ce bâtiment dit « Astrolabe » bénéficie d'un récépissé de déclaration en date du 04/05/2006 pour des installations de réfrigération (rubrique 2920-2b (D)) et installations de combustion (rubrique 2910-A2 (DC)).

Selon l'exploitant, les groupes froids sont en cours de remplacement. AIR France doit fournir un dossier de mise à jour des nouveaux équipements de réfrigération. Par ailleurs, des tours aéroréfrigérantes sont en cours de démantèlement. Ces tours n'ont jamais été déclarées à vos services. AIR France doit donc également transmettre un justificatif de démantèlement des tours. Le système sera remplacé par des dry-coolers. AIR France doit donc déclarer si ces dry-coolers sont de type adiabatiques et faire un dossier de déclaration en conséquence. Ce bâtiment comporte un atelier de charge d'accumulateurs dont la puissance est supérieure à 50 KW. Cet atelier n'a jamais été déclaré.

BATIMENT HN6 (ex bâtiments 80-81) (ZI Nord) :

Ce bâtiment bénéficie d'un récépissé de déclaration en date du 17/08/1994 pour :

- Acétylène (stockage ou emploi)
- Liquides inflammables (remplissage ou distribution)
- Métaux et alliages (travail mécanique des)
- Revêtement métallique ou traitement de surfaces non visé par 2564
- Accumulateurs (atelier de charge d')
- installations de réfrigération
- Application de peinture
- Caoutchouc, élastomères, (dépôts usagés)
- Transformateur PCB (rubrique 355 (D) avec antériorité)

Selon l'exploitant, toutes ces activités seront transférées dans le Val de Marne à la fin de l'année 2009 et le bâtiment sera restitué à ADP.

BATIMENT 75 (ZI Nord) :

Ce bâtiment bénéficie d'un récépissé de déclaration en date du 17/08/1994 pour des installations de réfrigération et utilisation de transformateur PCB (rubrique 355 (D) avec antériorité).

Selon l'exploitant, les groupes froids sont en cours de transfert. AIR France doit fournir un dossier de mise à jour des nouveaux équipements de réfrigération. Par ailleurs, trois tours aéroréfrigérantes sont en cours de démantèlement. Ces tours n'ont jamais été déclarées à vos services. AIR France doit donc également transmettre un justificatif de démantèlement des tours.

Une chaufferie serait également en exploitation dans ce bâtiment, dont la puissance thermique est de 2,14 MW. Cette installation n'a jamais été déclarée.

BATIMENT 87 (Zone des petites industries) :

Ce bâtiment bénéficie d'un récépissé de déclaration en date du 28/04/1977 pour dépôt de liquides inflammables, dépôt de bois, papier et carton et atelier de charge. Selon l'exploitant, ces installations n'existent plus. AIR France doit déposer un dossier de cessation d'activités conforme aux articles R512-74 et R512-75 du code de l'environnement.

courrier du 01/09/08

Ce bâtiment sert à présent d'entrepôt de stockage. AIR France doit déclarer le volume de l'entrepôt ainsi que la nature et la quantité de produits stockés.

BATIMENT 362 (Zone des petites industries) :

Ce bâtiment bénéficie d'un récépissé de déclaration en date du 22/04/1982 pour des installations de réfrigération et un atelier de charge. Selon l'exploitant, ces installations n'existent plus. AIR France doit déposer un dossier de cessation d'activités conforme aux articles R512-74 et R512-75 du code de l'environnement.

BATIMENT 363 (Zone des petites industries) :

Ce bâtiment bénéficie d'un récépissé de déclaration en date du 09/02/1977, actualisé le 29/04/1981 pour des installations de réfrigération. Selon l'exploitant, ces installations n'existent plus. AIR France doit déposer un dossier de cessation d'activités conforme aux articles R512-74 et R512-75 du code de l'environnement.

BATIMENT 454 (Zone Sud-Ouest) :

Ce bâtiment bénéficie d'un récépissé de déclaration en date du 17/08/1994 pour un atelier de charge d'accumulateurs et utilisation de transformateur PCB (rubrique 355 (D) avec antériorité) au nom de AIR INTER. Par récépissé du 08/08/2008, un récépissé de changement d'exploitant a été délivré à AIR France pour l'atelier de charge.

BATIMENT 441 (Zone Sud-Ouest) :

Ce bâtiment bénéficie d'un récépissé de déclaration en date du 16/07/2003 pour un atelier de réparation et utilisation de transformateur PCB (rubrique 355 (D) avec antériorité) en date du 17/08/1994.

HALL 1 à 4 (zone Orly-Ouest) :

Ce bâtiment bénéficie d'un récépissé de déclaration en date du 06/01/1999 pour un atelier de charge d'accumulateurs.

II- EXAMEN DU DOSSIER DE DECLARATION DU 16/07/2008 DES BATIMENTS SHEDS /BTN et 50

Par courrier du 16/07/2008, AIR France transmet un dossier de déclaration le 16 juillet 2008 pour des installations de réfrigération (puissance absorbée= 462KW) pour le bâtiment SHEDS/BTN et un atelier de charge d'accumulateurs (puissance =300KW) pour le bâtiment SH 50, 1 avenue du Maréchal Devaux à PARAY VIEILLE POSTE.

Les groupes de réfrigération sont raccordés à des dry-coolers en terrasse. Afin d'apprécier le classement de ces dry-coolers, il convient que le pétitionnaire précise s'ils sont de type « adiabatiques » et fournir également la fiche technique du fabricant.

Selon AIR France (courrier du 05/06/08 en pièce jointe), le bâtiment BTN abritait depuis 1987 des installations de réfrigération pour une puissance absorbée totale de 653 KW, soit des installations soumises à autorisation qui n'ont jamais été déclarées. Les tours aéroréfrigérantes associées se situent sur le bâtiment 75.

III-CONCLUSION ET PROPOSITIONS

Considérant que le dossier de déclaration de AIR France pour les bâtiments SHEDS/ BTN et 50 sont complets,
Considérant que la société AIR France doit régulariser sa situation administrative, nous proposons à Monsieur le préfet de l'Essonne de :

1/ concernant les bâtiments SHEDS/BTN et 50 :


- délivrer un récépissé de déclaration pour le bâtiment SHEDS/BTN pour installations de réfrigération- 3 groupes froids- puissance absorbée totale = 462KW-rubrique 2920-2b (D)
- demander à l'exploitant de déclarer si les dry-coolers du bâtiment SHEDS/BTN sont de type « adiabatiques » et fournir la fiche technique du fabricant.
- délivrer un récépissé de déclaration pour le bâtiment 50 pour atelier de charge d'accumulateurs. Puissance = 300KW- rubrique 2925 (D).
- demander à l'exploitant de fournir les justificatifs de démantèlement des anciens groupes froids du bâtiment BTN datant de 1987, ainsi que les bordereaux de suivi de déchets industriels (fluide frigorigène).

2/ concernant la mise à jour des activités des autres bâtiments :

- demander à l'exploitant de fournir les justificatifs de démantèlement des tours aéroréfrigérantes des bâtiments 414 et 75,
- demander à l'exploitant de transmettre un dossier de déclaration ou de mise à jour pour les activités exercées dans le bâtiment 414 (rubriques 2920, 2921 et 2925), le bâtiment 75 (rubriques 2910, 2920), le bâtiment 87 (volume entrepôt, nature et quantité des produits stockés),
- demander à l'exploitant de déposer un dossier de cessation conforme aux articles R512-74 et R512-75 du code de l'environnement pour le bâtiment 87 (rubriques 1432, 1530 et 2925), le bâtiment 362 (rubriques 2920 et 2925), le bâtiment 363 (rubrique 2920),
- demander à l'exploitant de fournir un état de tous les transformateurs présents sur le site avec leur année de fabrication et les mesures mises en œuvre pour procéder à leur élimination réglementaire.


L'exploitant pourra également transmettre toute autre information concernant d'autres éventuelles modifications sur les activités exercées à PARAY VIEILLE POSTE où à proximité, dont nos services n'auraient pas connaissance.

L'inspecteur des installations classées

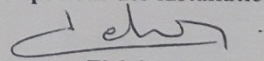
Thérèse Lehoucq

Vu, adopté et transmis avec avis conforme, le rapport à
Monsieur le préfet de l'Essonne
(DCI- bureau de l'environnement et du développement durable).

pour le directeur et par délégation,
le chef de groupe de subdivisions

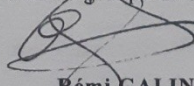
Rémi GALIN

D2014-1591




E10455



Liberté • Égalité • Fraternité
RÉPUBLIQUE FRANÇAISE

PREFET DE L'ESSONNE

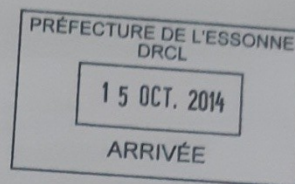

Direction Régionale et Interdépartementale
de l'Environnement et de l'Energie d'Île-de-France

Évry, le 17 OCT. 2014

Unité territoriale de l'Essonne

Nos réf. : A2014-1915
D2014-1591
Vos réf. : OD.CP n°14-235

Affaire suivie par : Flora CAMPS
flora.camps@developpement-durable.gouv.fr
Tél. : 01.60.76.34.11 – Fax : 01.60.76.34.88
N° ACTIONS : ICPE/PAL/ISEAU/Paray-Vieille-Poste/AIR FRANCE/2014-10_Situation administrative/AIR
FRANCE_2014-10-02_M&J administrative.odt

OBJET : Mise à jour de votre situation administrative – AIR FRANCE – Paray Vieille Poste
Copie : BEPAFI

Monsieur le Directeur,

Par courrier en date du 18 septembre 2014, vous m'avez transmis une mise à jour des activités classées pour la protection de l'environnement des bâtiments suivants :

- bâtiment ASTROLAB, objet du récépissé de déclaration du 04/05/2006,
- bâtiment SHED/BTN, objet du récépissé de déclaration du 22/09/2008.

Je prends acte de la nouvelle situation administrative de votre établissement selon le tableau annexé au présent courrier.

La situation du bâtiment 50, objet du récépissé de déclaration du 22/09/2008 reste inchangée et est rappelée dans la présente annexe.

Les bâtiments 75, 87 et HN6-80/81 n'hébergent plus d'activité classée.

Je vous prie d'agréer, Monsieur le Directeur, l'expression de mes sentiments distingués.

Pour le Préfet et par délégation,
Pour le directeur empêché,
Le chef de l'unité territoriale
par intérim, l'adjointe au chef de l'unité

Laurent OLIVÉ

AIR FRANCE
Monsieur Alain BRAURE
Chef du Centre Paris Sud
CS30003
1 avenue du Maréchal Devaux
91550 Paray-Vieille-Poste



Certificat FR015650-1
Champ de certification disponible sur :
www.drie.ile-de-france.developpement-durable.gouv.fr

Cité administrative – Boulevard de France 91010 EVRY CEDEX

7 OCT. 2014
Annexe du courrier du

SITUATION ADMINISTRATIVE MISE À JOUR

AIR FRANCE à PARAY-VIEILLE-POSTE

BATIMENT ASTROLAB

Nature des activités	Installations concernées et volume des activités	Numéro de rubrique	Régime
Installation de combustion A- lorsque l'installation consomme exclusivement, seuls ou en mélange, du gaz naturel, des gaz de pétrole liquéfiés, du fioul domestique, du charbon, des fiouls lourds, de la biomasse telle que définie au a) ou au b)i) ou au b)iv) de la définition de biomasse, des produits connexes de scierie issus du b)v) de la définition de biomasse ou lorsque la biomasse est issue de déchets au sens de l'article L541-4-3 du code de l'environnement, à l'exclusion des installations visées par d'autres rubriques de la nomenclature pour lesquelles la combustion participe à la fusion, la cuisson ou au traitement, en mélange avec les gaz de combustion, des matières entrantes 2- si la puissance thermique nominale de l'installation est supérieure à 2 MW, mais inférieure à 20 MW	3 chaudières gaz d'une puissance thermique nominale totale de 4,05 MW	2910-A2	DC
Emploi dans des équipements clos en exploitation de gaz à effet de serre fluorés visés par le règlement (CE) n° 842/2006 ou substances qui appauvrissent la couche d'ozone visées par le règlement (CE) n° 1005/2009 2a- Equipements frigorifiques ou climatiques (y compris pompe à chaleur) de capacité unitaire supérieure à 2 kg, la quantité cumulée de fluide susceptible d'être présente dans l'installation étant supérieure ou égale à 300 kg.	3 groupes froids au R134a : - GF1 : 260 kg - GF2 : circuit A = 51 kg - circuit B = 47 kg - GF3 : circuit A = 51 kg - circuit B = 47 kg 4 installations de climatisation au R410A : 4 x 11 kg* Total charge fluides : 500 kg	1185-2a <u>A partir du 1er juin 2015 :</u> 4802-2a avec bénéfice de l'antériorité	DC


BATIMENT SHEDS/BTN

Nature des activités	Installations concernées et volume des activités	Numéro de rubrique	Régime
Emploi dans des équipements clos en exploitation de gaz à effet de serre fluorés visés par le règlement (CE) n° 842/2006 ou substances qui appauvrissent la couche d'ozone visées par le règlement (CE) n° 1005/2009 2a- Equipements frigorifiques ou climatiques (y compris pompe à chaleur) de capacité unitaire supérieure à 2 kg, la quantité cumulée de fluide susceptible d'être présente dans l'installation étant supérieure ou égale à 300 kg.	3 groupes froids au R134a : - GF1 : 2 circuits de 120 kg - GF2 : 2 circuits de 120 kg - GF3 : 2 circuits de 120 kg 4 installations de climatisation au R410A : 4x11 kg Total charge fluides : 500 kg	1185-2a <i>A partir du 1er juin 2015 : 4802-2a avec bénéfice de l'antériorité</i>	DC

BATIMENT 50

Nature des activités	Installations concernées et volume des activités	Numéro de rubrique	Régime
Ateliers de charge d'accumulateurs , la puissance maximale de courant continu utilisable pour cette opération étant supérieure à 50 kW.	Puissance = 300 kW	2925	D

A (Autorisation) ou AS (Autorisation avec Servitudes d'utilité publique) ou E (Enregistrement) ou D (Déclaration) ou DC (Déclaration soumis à contrôle périodique) ou NC (Non Classé)

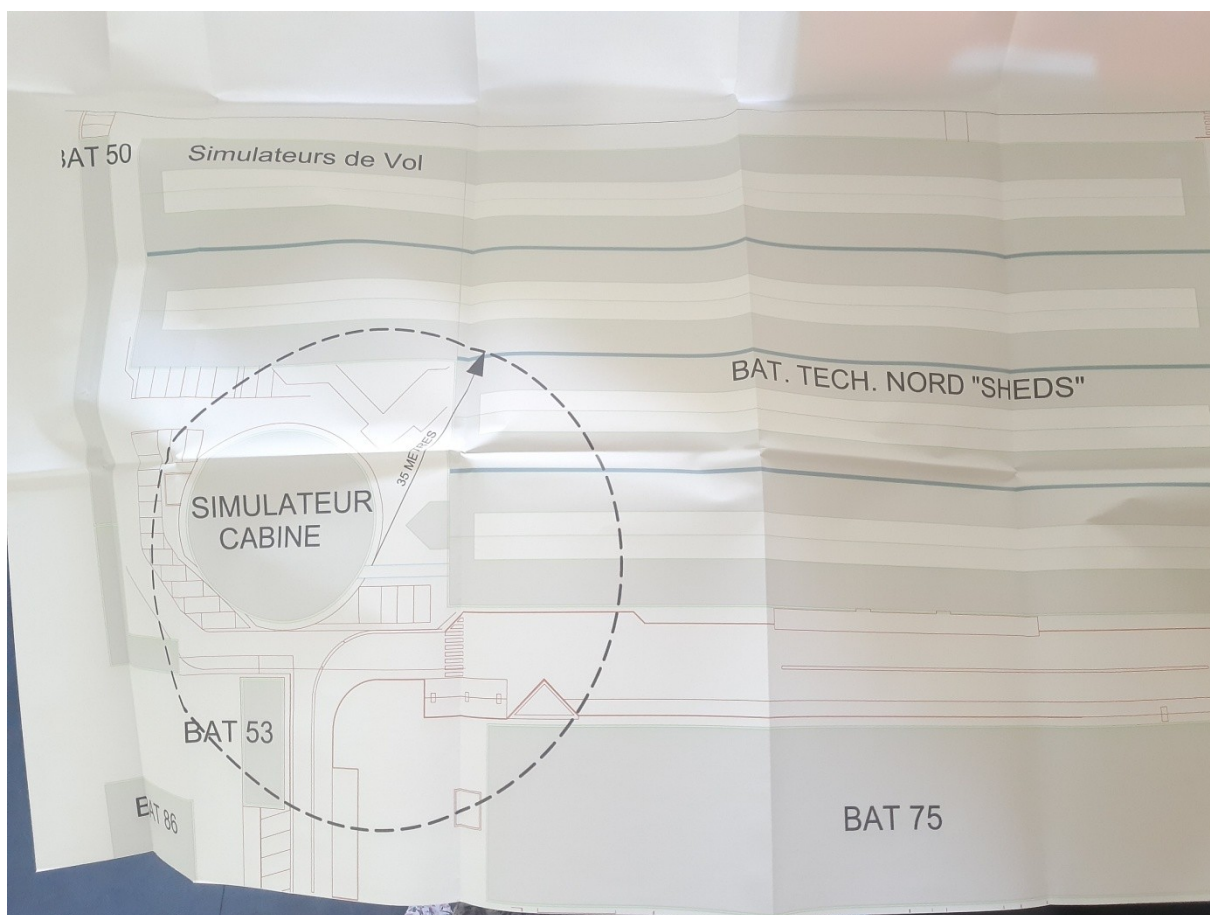

Annexe 3 : Photographies réalisées lors de la consultation des archives de la préfecture, de la DRIEAT Ile-de-France et les archives départementales de l'Essonne

AIR FRANCE
HOTEL

CINDYNIS

DOSSIER DE DECLARATION

AIR FRANCE

**BATIMENTS SIS 1 AVENUE DU
MARECHAL DEVAUX
91551 PARAY-VIEILLE-POSTE**

Chatou, Juillet 2011

CINDYNIS

Espace Lumière - Bâtiment 1 - 6, rue Emile PATHE - 78 400 CHATOU - FRANCE
Tel : (33) 1 30 09 79 20 Fax : (33) 1 30 09 79 22

Rédacteur	Vérificateur	Date	Dossier	Version
PT	LC	Juillet 2011	2008EN101	1

Article 2920b

Installations de réfrigération dont la puissance électrique absorbée est supérieure à 50 kW et inférieure ou égale à 500 kW

Rubrique 2910

Installations de chaudières dont la puissance thermique est supérieure à 2 MW et inférieure ou égale à 20 MW

1. DECLARATION

Monsieur le Préfet,

Je soussigné, Monsieur Herbemont Olivier, agissant pour le compte de la société AIR France Direction des Affaires Immobilières 1 Avenue du Maréchal De Gaulle 91551 PARAY VIELLE POSTE CEDEX

Entend expliciter les installations décrites ci-après, soumises à déclaration en application de la Loi n°75-663 du 19 juillet 1976, relative aux installations classées pour la protection de l'environnement et du décret n° 77-1133 du 21 septembre 1977, à l'adresse ci-dessous :

Bâtiment central
1 Avenue du Maréchal De Gaulle
91551 PARAY VIELLE POSTE CEDEX

2. PRESENTATION DU PROJET

Le programme de l'opération comprend :

- Un niveau de sous-sol regroupant des réseaux, des locaux techniques et annexes et vide sanitaire
- Un rez-de-chaussée et 5 niveaux regroupant les bureaux
- La terrasse qui comprend les équipements de ventilation, d'extraction et les condenseurs des groupes frigorifiques

3. OBJET DE LA PRESENTE DECLARATION

Le présent document décrit les installations classées à déclaration selon les articles 2910 et 2920 b relatifs aux installations de chaufferies et production frigorifique.

Les installations frigorifiques envisagées sont nécessitées par la climatisation des bureaux et ses locaux annexes.

Mars 2005

141068BREN19231

3

PARAY VIEILLE POSTE

BATIMENT CENTRAL

MAITRE D'OUVRAGE

AIR FRANCE

Direction des Affaires Immobilières
1 Avenue du Maréchal De Gaulle
91551 PARAY VIEILLE POSTE CEDEX
tél: 01 48 75 19 80
fax: 01 48 75 24 69

MAITRE D'ŒUVRE

VALODE & PISTRE ARCHITECTES

115, rue du Bac
75007 PARIS
tél: 01 53 63 22 00
fax: 01 53 63 22 09
paray@valode-et-pistre.com

AIR FRANCE
Direction des Affaires Immobilières
1, avenue du Maréchal De Gaulle
91551 PARAY-VIEILLE-POSTE CEDEX


VALODE & PISTRE ARCHITECTES

115, rue du Bac
75007 PARIS
N° d'ordre régional : S 101

EMETTEUR

VALODE & PISTRE ARCHITECTES

115, rue du Bac
75007 PARIS
tél: 01 53 63 22 00
fax: 01 53 63 22 09
paray@valode-et-pistre.com

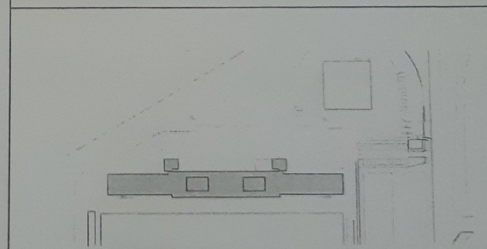

MISSION

DECLARATION INSTALLATIONS CLASSEES

COMPOSITION DE DOSSIER

Affaire : 18-08			Date : 11/03/2005			Echelle		
VPA	PAR	DC	LID	0001	GEN	-	0001	
EMETTEUR	PROJET	PHASE	TYPE	IDENT.	LOT	IND.	SERIE	

4. DESCRIPTION SUCCINCTE DES INSTALLATIONS DE CHAUFFAGE ET FRIGORIFIQUE

4.1 CHAUFFAGE DES LOCAUX

Assurée par 3 chaudières alimentées en gaz (installation réalisée en 2000) , implantées au 1er sous-sol du bâtiment, comprenant :

- 3 chaudières alimentées en gaz .
- Des pompes de distribution d'eau chaude 90/70°.
- Un ensemble de régulation automatique.

4.2 CLIMATISATION DES LOCAUX

Assurée par des groupes de production d'eau glacée, à condensation par air, implantés en sous-sol du bâtiment, comprenant :

- Local technique au sous-sol :
 - Des compresseurs à vis fonctionnant au R 407C
 - Des évaporateurs constitués d'un échangeur tubulaire, et permettant de produire de l'eau glacée à régime 6/11°C.
 - Un ensemble de régulation automatique permettant l'enclenchement en fonction des besoins du nombre de groupes froid afin de contrôler une température constante de départ d'eau glacée.
- En extérieur :
 - Des aéroréfrigérants constitués d'une batterie d'échange en cuivre et ailettes aluminium, associés à des ventilateurs hélicoïdes silencieux, équipés de moteurs électriques avec variateurs de fréquences.

4.3 PLANS

- Plan de masse
- Plan du sous-sol

5. PUISSANCES INSTALLEES ET ABSORBEES

- Puissance frigorifique totale estimée	1600 kW
- Puissance électrique totale absorbée aux compresseurs	480 kW
- Puissance thermique totale	3900 kW

6. NOTICE DE SECURITE, PREVENTION DES NUISANCES

6.1 POLLUTION DE L'EAU

Le circuit fluide frigorifique évaporateur/condenseur est un circuit fermé.



Page | 5

TEGERYS Consultants
7, allée des Vergers 78100 SAINT GERMAIN

Rédacteur	Vérificateur	Date	Dossier	Version
MG	MG	Juillet 2012	01/05/12	1

PREFET DE L'ESSONNE

RÉPUBLIQUE FRANÇAISE

DRIEE-IF

**INSTALLATIONS CLASSÉES POUR
LA PROTECTION DE L'ENVIRONNEMENT
RÉCÉPISSÉ DE DÉCLARATION DE CESSATION D'ACTIVITÉ
N° PREF.DRIEE.2014- 0060**

LE PRÉFET DE L'ESSONNE
Chevalier de la Légion d'honneur,
Officier de l'Ordre National du Mérite,

VU le code de l'environnement,

VU la loi n° 82.213 du 2 mars 1982 modifiée, relative aux droits et libertés des communes, des départements et des régions,

VU le décret n° 2004-374 du 29 avril 2004 modifié relatif aux pouvoirs des Préfets, à l'organisation et à l'action des services de l'État dans les régions et départements,

VU le décret du 25 juillet 2013 portant nomination de M. Bernard SCHMELTZ, préfet hors classe, en qualité de Préfet de l'Essonne,

VU l'arrêté préfectoral n° 2013-PREF-MC-031 du 26 août 2013 portant délégation de signature à M. Alain ESPINASSE, Secrétaire Général de la Préfecture de l'Essonne, Sous-Préfet de l'arrondissement chef-lieu,

VU l'arrêté préfectoral n° 2013 DRIEE IDF 81 du 12 novembre 2013 portant subdélégation de signature de M. Alain VALLET, ingénieur général des mines, directeur régional et interdépartemental de l'environnement et de l'énergie d'Île-de-France à ses collaborateurs,

VU l'arrêté préfectoral n° 2013-PREF-MC-071 du 2 septembre 2013 de monsieur le Préfet de l'Essonne portant délégation de signature à M. Alain VALLET, directeur régional et interdépartemental de l'environnement et de l'énergie d'Île-de-France,

VU le récépissé de déclaration délivré le 28-04-1977 à la société AIR FRANCE, dont le siège social est situé 45 rue de Paris 95747 Roissy Charles

de Gaulles cedex, pour l'exploitation au 1 avenue du Maréchal Devaux Bâtiment 87, des activités suivantes :

- n° 38-2b (D) : dépôt d'alcool,
- n°3-1(D) : atelier de charge d'accumulateurs,
- n°33bis (D) : atelier de compression d'air

VU le récépissé de déclaration délivré le 27-10-2011 à la société AIR FRANCE, dont le siège social est situé 45 rue de Paris 95747 Roissy Charles de Gaulles cedex, pour l'exploitation au 1 avenue du Maréchal Devaux Bâtiment HN6-80/81, des activités suivantes :

- n° 2565-2b (D) : activité de revêtement métallique ou traitement de surface,
- n°1434-1 (D) : installation de remplissage ou de distribution de liquides inflammables,
- n°2925 (D) : atelier de charge d'accumulateurs,
- n°1418-3 (D) : stockage ou emploi d'acétylène,
- n°361-B2 (D) : installations de réfrigération,
- n°2560-2 (D) : travail mécanique des métaux et alliages,
- n°405-B-1b (D) : application de peinture,
- n°355 (D) : utilisation d'un transformateur PCB,
- n°2714-2 (D) : transit, regroupement ou tri de déchets non dangereux,

VU le récépissé de cessation d'activité partielle délivré le 29-11-2011 pour la rubrique 355 - utilisation d'un transformateur PCB,

VU le récépissé de déclaration délivré le 18-01-2012 à la société AIR FRANCE, dont le siège social est situé 45 rue de Paris 95747 Roissy Charles de Gaulles cedex, pour l'exploitation au 1 avenue du Maréchal Devaux Bâtiment HN6-80/81, de l'activité suivante :

- n° 2921-2 (D) : tours aéroréfrigérantes en circuit primaire fermé

VU la déclaration du 4 novembre 2011, complétée par courriers du 18 juillet 2012 et du 3 décembre 2013, par laquelle la société AIR FRANCE fait part de la cessation de l'exploitation des activités susvisées,

CONSIDERANT qu'il y a lieu dans ces conditions de délivrer le récépissé prévu à l'article R. 512-66-1 du code de l'environnement,

DÉLIVRE RÉCÉPISSÉ


A la société AIR FRANCE de sa déclaration de cessation de l'exploitation au 1 avenue du Maréchal Devaux Bâtiment HN6-80/81 et Bâtiment 87 des activités susvisées, à charge pour elle de remettre le site des installations


dans un état tel qu'il ne manifeste aucun des dangers ou inconvénients mentionnés à l'article L. 511-1 du code de l'environnement.

Fait à EVRY, le 7 OCT. 2014

Pour le Préfet et par délégation,
Pour le directeur empêché,
Le chef de l'unité territoriale

par intérim, l'adjoint au chef de l'unité

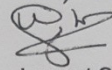 *Laurent OLIVÉ*
Laurent OLIVÉ

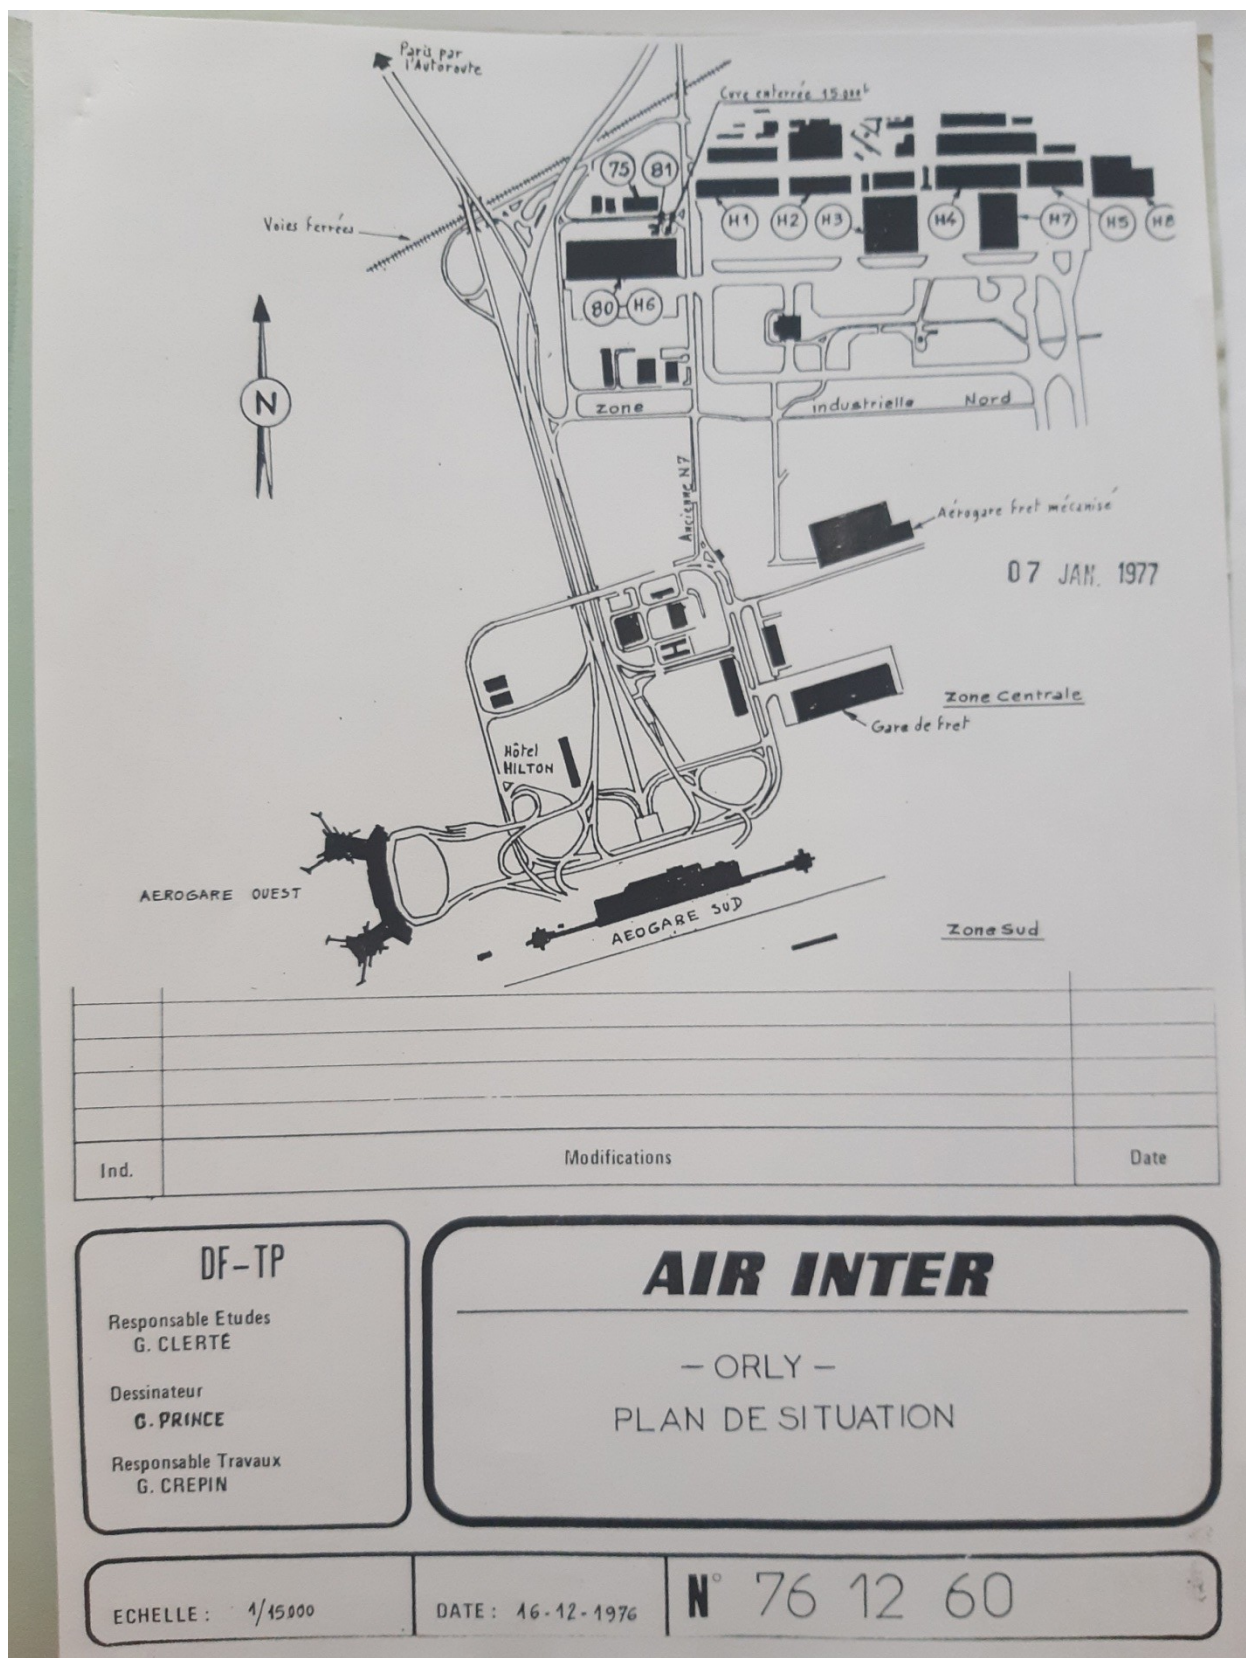

Annexe 3 : Photographies réalisées lors de la consultation des archives de la préfecture, de la DRIEAT Ile-de-France et les archives départementales de l'Essonne

AIR FRANCE

Site Paray-Vieille-Poste (91)

Dossier de régularisation

Dossier de déclaration (Rubrique 1185)

Bâtiments: Astrolab, SHEDS BTN



Emetteur
AFR

Phase / cat
DEP

Num
00002

Type
RPT

Indice
A01

Statut

Ref Aff: Arcadis / FR0110-003359

FR0110-003359-DEP-00002-RPT-A01

 **ARCADIS**

AIR FRANCE
Site Paray-Vieille-Poste (91)

Dossier de déclaration (Rubrique 1195)
Bâtiments: Astrolab, SHEDS BTN



Photo 1 : Localisation des bâtiments du site de Paray-Vieille-Poste



Photo 2 : Bâtiments dans lesquels sont localisées les installations de réfrigération

La localisation des installations de réfrigération dans les bâtiments SHEDS BTN et ASTROLAB est présentée sur la photographie ci-dessous :

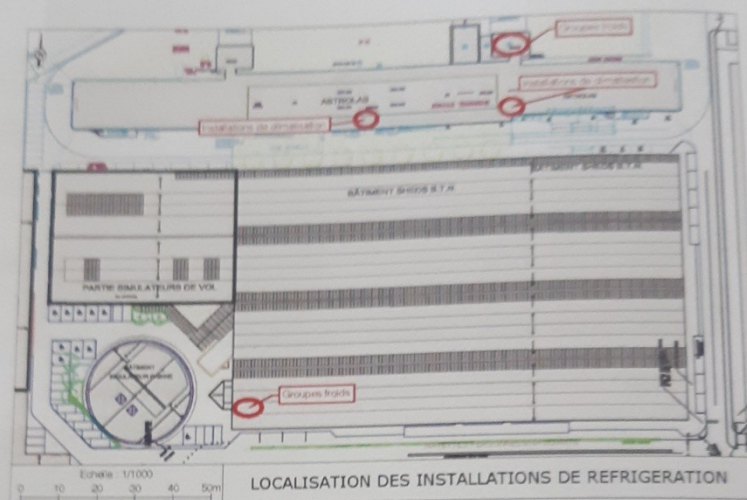


Figure 1 : Localisation des installations réfrigérantes concernées par le présent dossier de déclaration

L'environnement proche des bâtiments ASTROLAB et SHEDS BTN est composé :

- au nord, par la rue des Avenaises, des commerces accompagnés d'habitations situés à 10 m du site, puis par des industries ;
- à l'est, par la plateforme aéroportuaire d'Orly ;
- au sud, par la plateforme aéroportuaire d'Orly, par de nombreux parkings et des bâtiments à usage d'industrie et de bureaux ;
- à l'ouest, par des espaces verts, la N7 et l'A106.

L'environnement éloigné se compose notamment

- d'une église et d'une école situées à environ 600 m au nord-est du site sur la commune d'Orly ;
- d'un aqueduc souterrain qui traverse la commune de Paray-Vieille-Poste à 630 m au sud-ouest du site ;
- d'un site NATURA 2000 nommé « sites de Seine-Saint-Denis » situé à environ 13 km au nord-est du site ;
- d'un site SEVESO « SMCA » situé à 3,7 km au sud-est du site.


2.3 Identité du pétitionnaire

Les éléments d'identification du demandeur sont les suivants :

AFR-DEP-00002-RPT-A01 du 05/09/2014

Ref AIR Arcadis / FR0110-003359

FR0110-003359-DEP-00002-RPT-A01

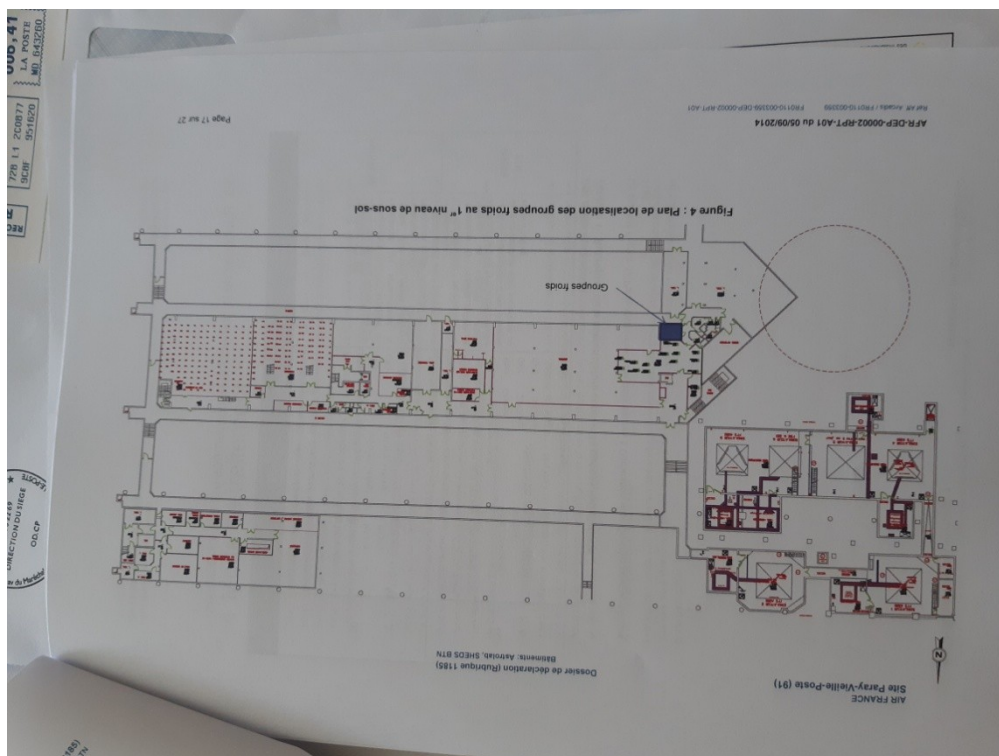

AIR FRANCE
Site Paray-Vieille-Poste (91)

Dossier de déclaration (Rubrique 1185)
Bâtiments : Astrolab, SHEDS BTN

3.3 Rubriques de la nomenclature concernées par ces installations

Nom du bâtiment	N° de la rubrique et intitulé	Installation	Classement															
ASTROLAB	<u>Rubrique n°1185</u> Gaz à effet de serre fluorés visés par le règlement (CE) n° 842/2006 ou substances qui appauvrissent la couche d'ozone visées par le règlement (CE) n° 1005/2009 (fabrication, emploi, stockage). 2. Emploi dans des équipements clos en exploitation	Présence de trois groupes froids d'une puissance frigorifique totale de 1 878 KW. Ces groupes froids se décomposent comme suit : <table> <tr> <th>Nom</th><th>Charge</th><th>fluide frigorigène</th></tr> <tr> <td>GF1</td><td>260kg</td><td>R134a</td></tr> <tr> <td>GF2</td><td>1x51kg; 1x47kg</td><td>R134a</td></tr> <tr> <td>GF3</td><td>1x51kg; 1x47kg</td><td>R134a</td></tr> <tr> <td>4 Installations de climatisation</td><td>4*11Kg</td><td>R410A</td></tr> </table> Total de la charge : 500 Kg	Nom	Charge	fluide frigorigène	GF1	260kg	R134a	GF2	1x51kg; 1x47kg	R134a	GF3	1x51kg; 1x47kg	R134a	4 Installations de climatisation	4*11Kg	R410A	DC
Nom	Charge	fluide frigorigène																
GF1	260kg	R134a																
GF2	1x51kg; 1x47kg	R134a																
GF3	1x51kg; 1x47kg	R134a																
4 Installations de climatisation	4*11Kg	R410A																
SHEDS BTN	a) Equipements frigorifiques ou climatiques (y compris pompe à chaleur) de capacité unitaire supérieure à 2 kg, la quantité cumulée de fluide susceptible d'être présente dans l'installation étant supérieure ou égale à 300 kg.	Installations de réfrigération fonctionnant à des pressions effectives sup ou compression supérieures à 10^5 Pa, d'une puissance frigorifique totale de 3 542 KW. Ces groupes froids se décomposent comme suit : <table> <tr> <th>Nom</th><th>Charge</th><th>fluide frigorigène</th></tr> <tr> <td>GF1</td><td>2x120kg</td><td>R134a</td></tr> <tr> <td>GF2</td><td>2x120kg</td><td>R134a</td></tr> <tr> <td>GF3</td><td>2x120kg</td><td>R134a</td></tr> </table> Total de la charge : 720 kg	Nom	Charge	fluide frigorigène	GF1	2x120kg	R134a	GF2	2x120kg	R134a	GF3	2x120kg	R134a	DC			
Nom	Charge	fluide frigorigène																
GF1	2x120kg	R134a																
GF2	2x120kg	R134a																
GF3	2x120kg	R134a																



DC : Déclaration contrôlée

Tableau 4 : Rubriques de la nomenclature concernée par ces installations

Le site AIR France de Paray-Vieille-Poste est donc soumis à Déclaration avec Contrôle pour la rubrique 1185.

AIRFRANCE 

Direction des Affaires Immobilières et du Siège
Centre Paris Sud
CS 30003
1, avenue du Maréchal Devaux
91550 Paray-Vieille-Poste

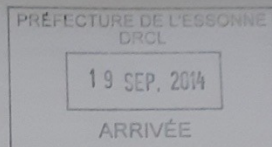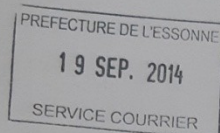

Préfecture de l'Essonne,
Bureau des Enquêtes Publiques et des
Activités Foncières et Industrielles -
Section du Suivi des Procédures ICPE et Loi
sur l'Eau,
Boulevard de France,
91010 Évry Cedex.

N/REF : OD.CP n° 14-235
LRAR

Objet : dossier de déclaration au titre de la rubrique 1185 -
Site de Paray-Vieille-Poste, 1 avenue du Maréchal Devaux
bâtiments : ASTROLAB et SHEDS BTN
Affaire suivie par M. Martial BOISSEAU
maboisseau@airfrance.fr 01.41.75.26.62

Paray-Vieille-Poste, le 18 septembre 2014

Monsieur le Préfet,

Air France sollicite la régularisation administrative de l'établissement situé sur la commune de Paray-Vieille-Poste, à l'adresse suivante :

Air France
1 avenue du Maréchal Devaux
91550 Paray-Vieille-Poste

Les activités de cet établissement (bâtiment SHEDS et ASTROLAB) sont soumises à la réglementation relative aux Installations Classées pour la Protection de l'Environnement, notamment pour les rubriques :

- soumises à déclaration : 1185 (installations de réfrigération) et 2910 (chaufferie) (ASTROLAB) ;
- soumises à déclaration : 1185 (installations de réfrigération) et 2925 (atelier de charge d'accumulateur) (Bâtiment SHED/BTN) ;

Le présent dossier de demande de déclaration pour la protection de l'environnement a pour but de procéder à une régularisation administrative de la situation de l'établissement AIR FRANCE de Paray-Vieille-Poste pour les rubriques 1185 des bâtiments SHEDS et ASTROLAB.

L'établissement fonctionne conformément au dossier et plans joints aux présentes pièces.

... / ...

95747 Roissy Charles de Gaulle cedex Tél. : +33 (0)1 41 56 78 00
Société Air France, société anonyme au capital de 126 748 775 Euros,
420 495 178 RCS Bobigny
Siège social : 45, rue de Paris - Tremblay en France - 95747 Roissy Charles de Gaulle cedex
www.airfrance.com

AIRFRANCE KLM

AIR FRANCE

PRÉFECTURE DE L'ESSONNE
DRCL

19 SEP. 2014


Conformément à la réglementation en vigueur, le dossier comporte plusieurs parties :

- la présentation du pétitionnaire ;
- la localisation des installations sur le site ;
- la nature et le volume des activités relatives aux installations de réfrigérations ;
- la cartographie des affectations des sols autour des installations ;
- l'identification du mode et des conditions d'utilisation, d'épuration et d'évacuation des eaux résiduaires et des émanations de toute nature ;
- la présentation des dispositions prévues en cas de sinistre.

Conformément aux dispositions de l'article R512-47 du Code de l'environnement et en raison de la taille du site, nous formulons la demande que le plan des installations soit présenté à l'échelle du 1/1.000.

Je reste à votre disposition pour tout renseignement supplémentaire et vous prie d'agréer, Monsieur le Préfet, l'expression de ma considération distinguée

Le Chef du Centre Paris-Sud

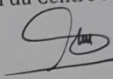
Alain BRAURE

PJ. : 3 dossiers de déclaration



PRÉFET DE L'ESSONNE

PREFECTURE

DIRECTION DES RELATIONS
AVEC LES COLLECTIVITES LOCALES
BUREAU DES ENQUETES PUBLIQUES,
DES ACTIVITES FONCIERES ET INDUSTRIELLES

ARRÊTÉ

**n° 2015-PREF/DRCL/BEPAFI/SSPILL/637 du 28 août 2015
portant imposition à la Société AIR FRANCE de prescriptions spéciales
pour son site localisé 1 Avenue du Maréchal Devaux à PARAY-VIEILLE-POSTE**

**LE PREFET DE L'ESSONNE,
Chevalier de la Légion d'Honneur,
Officier de l'Ordre National du Mérite,**

VU le code de l'environnement,

VU le décret n° 2004-374 du 29 avril 2004 modifié, relatif aux pouvoirs des Préfets, à l'organisation et à l'action des services de l'État dans les régions et départements,

VU le décret du 25 juillet 2013 portant nomination de M. Bernard SCHMELTZ, en qualité de préfet de l'Essonne,

VU le décret du 20 novembre 2014 portant nomination de M. David PHILOT, en qualité de secrétaire général de la préfecture de l'Essonne,

VU l'arrêté préfectoral n° 2015-PREF-MCP-025 du 31 juillet 2015 portant délégation de signature à M. David PHILOT, Secrétaire Général de la préfecture de l'Essonne, Sous-Préfet de l'arrondissement chef-lieu,

VU la circulaire du 8 février 2007 relative aux sites et sols pollués - Modalités de gestion et de réaménagement des sites et sols pollués,

VU les rapports de diagnostics du site AIR FRANCE de Paray-Vieille-Poste suivants :

- Rapport de diagnostic de pollution des sols ARCADIS du 06-05-2011,
- Rapport de diagnostic environnemental complémentaire ARCADIS du 12-02-2014,
- Rapport de diagnostic environnemental complémentaire ARCADIS du 19-11-2014,

VU le rapport de l'inspection des installations classées en date du 22 juin 2015 proposant une présentation au Conseil Départemental de l'Environnement et des Risques Sanitaires et Technologiques (CODERST),

VU l'avis émis par le CODERST dans sa séance du 9 juillet 2015 au cours de laquelle le demandeur n'était pas représenté,

VU le projet d'arrêté préfectoral notifié le 17 juillet 2015 à la société AIR FRANCE,

VU les observations écrites en date du 3 août 2015 présentées par la société AIR FRANCE sur ce projet,

VU le courriel de l'inspection des installations classées du 19 août 2015 faisant suite à ces observations,

Adresse postale : Bd de France - CS 10701 - 91010 EVRY CEDEX – Standard : 01.69.91.91.91 – Télécopie : 01.64.97.00.23
Horaires d'ouverture de la préfecture : 9h – 16h – www.essone.gouv.fr

CONSIDERANT qu'en application de l'article L.512-20 du Code de l'Environnement, le préfet peut prescrire, notamment, la réalisation des évaluations et la mise en œuvre des remèdes que rendent nécessaires les conséquences d'un accident ou incident survenu dans une installation,

CONSIDERANT la présence d'une nappe superficielle potentiellement vulnérable et la proximité d'un restaurant inter-entreprise et d'un café-restaurant en aval hydraulique,

CONSIDERANT que, malgré les diagnostics de pollutions déjà réalisés, les sources de pollution et leur impact sur les eaux souterraines sont insuffisamment précisées,

CONSIDERANT la nécessité de vérifier si la pollution peut avoir un impact hors site et présenter des risques pour des tiers,

CONSIDERANT la nécessité de réaliser des investigations complémentaires destinées à caractériser les sources de pollution et leur extension, à identifier d'éventuels puits privés en aval hydraulique et à élaborer des modalités de traitement éventuel du site,

CONSIDERANT qu'il est nécessaire, pour la protection des intérêts mentionnés à l'article L.511-1 du code de l'Environnement, d'imposer à la Société AIR FRANCE des prescriptions complémentaires pour son exploitation,

Sur proposition de Monsieur le Secrétaire Général de l'Essonne,

ARRETE

ARTICLE 1. GÉNÉRALITÉ

La société AIR FRANCE, dont l'exploitation est située 1 avenue du Maréchal Devaux à PARAY-VIEILLE-POSTE (91550), fait procéder sur son site à la réalisation :

- de prélèvements et d'analyses semestriels d'eaux souterraines au droit du site,
- d'une campagne de prélèvements et d'analyses de gaz de sol sur les 3 piézaires existants du site,
- d'un plan de gestion des sources de pollution identifiées comme imputables aux activités Air France a minima dans le sol,
- d'investigations complémentaires et d'une interprétation de l'état des milieux en vue de s'assurer de l'absence de risque pour les tiers.

ARTICLE 2. ANALYSES DES EAUX SOUTERRAINES

La société AIR FRANCE est tenue de réaliser un suivi de la qualité de ses eaux souterraines. Les prélèvements d'eaux souterraines se font dans les 8 piézomètres existants du site et dans un ou plusieurs piézomètres à créer en amont hydraulique de Pz5.

Le réseau est complété par tout piézomètre dont l'implantation est nécessaire suite aux conclusions des diagnostics qui sont menés par l'exploitant. Leur positionnement est soumis à validation de l'inspection des installations classées.

L'implantation du ou des nouveau(x) piézomètre(s) à créer en amont hydraulique de Pz5 doit intervenir dans un délai de 6 mois à compter de la notification du présent arrêté, ainsi que la première campagne d'analyses.

Préalablement aux prélèvements, une mesure de la profondeur de l'eau de la nappe est faite dans les piézomètres.

Les prélèvements sont réalisés conformément aux normes en vigueur.

Ils sont réalisés 2 fois par an, en période de basses et hautes eaux.

Les paramètres à analyser sont les suivants :

- Hydrocarbures totaux (fractions C6-C10 et C10-C40);
- Hydrocarbures aromatiques polycycliques (HAP)
- BTEX : benzène, toluène, éthylbenzène et xylène;
- Solvants chlorés : Tetrachloroéthylène, Trichloroéthylène, Trichlorométhane, Dichlorométhane et Chlorure de vinyle;
- Métaux lourds : Arsenic.

Pour chaque paramètre, la méthode d'analyse retenue doit permettre d'obtenir un seuil de dosage inférieur aux valeurs de référence sur la qualité des eaux souterraines.

En fonction des résultats obtenus, la fréquence, la durée et les caractéristiques des prélèvements et analyses pourront être revues à tout moment à la demande de l'inspection des installations classées.

Après chaque campagne d'analyses, un rapport est transmis au service de l'Inspection des Installations Classées, comportant en particulier :

- le sens d'écoulement des eaux souterraines,
- les résultats des analyses,
- une comparaison des teneurs relevées aux valeurs de référence sur la qualité des eaux souterraines,
- un récapitulatif de l'évolution de la qualité des eaux depuis les précédents contrôles et, d'une manière générale, tous commentaires utiles à une bonne compréhension des résultats.

Toute anomalie est signalée dans les meilleurs délais au service de l'Inspection des Installations Classées. Les conditions de réalisation du contrôle peuvent être modifiées au vu des résultats obtenus et sur proposition du service de l'Inspection des Installations Classées.

La société AIR FRANCE doit mettre en œuvre toutes les dispositions de protection nécessaires des piézomètres présents sur son site afin d'éviter toute pollution accidentelle des eaux souterraines.

ARTICLE 3. ANALYSES DES GAZ DU SOL

La société AIR FRANCE est tenue de réaliser une troisième campagne de prélèvements de gaz du sol. Les prélèvements de gaz du sol se font dans les 3 piézaires existants du site.

Les prélèvements sont réalisés conformément aux normes en vigueur.

Ils sont réalisés avant la fin d'année 2015, en conditions climatiques favorables au dégazage.

Les paramètres à analyser sont les suivants :

- Hydrocarbures volatiles totaux : fractions C6-C16 ;
- Hydrocarbures aromatiques / aliphatiques
- Hydrocarbures aromatiques polycycliques (HAP) : naphthalène
- BTEX : benzène, toluène, éthylbenzène et xylène;
- Solvants chlorés : Tetrachloroéthylène, Trichloroéthylène, Trichlorométhane, Dichlorométhane et Chlorure de vinyle;

En fonction des résultats obtenus, de nouvelles campagnes de prélèvements et analyses pourront être prescrites par l'inspection des installations classées.

Après chaque campagne d'analyses, un rapport est transmis au service de l'Inspection des Installations Classées, comportant en particulier :

- les résultats des analyses,
- un récapitulatif de l'évolution des teneurs en polluants au droit des 3 piézaires existants depuis les précédents contrôles,
- tous commentaires utiles à une bonne compréhension des résultats.

Toute anomalie est signalée dans les meilleurs délais au service de l'Inspection des Installations Classées.

ARTICLE 4. PLAN DE GESTION

Dans un délai de **8 mois** à compter de la notification du présent arrêté, l'exploitant propose un *plan de gestion* dont l'objet est de rechercher les possibilités de suppression des sources de pollution identifiées comme imputables aux activités Air France a minima dans le sol, compte tenu des techniques disponibles et de leurs coûts économiques.

ARTICLE 5. INTERPRÉTATION DE L'ÉTAT DES MILIEUX

La société AIR FRANCE est tenue de réaliser, dans un délai de **8 mois** à compter de la notification du présent arrêté, une démarche d'interprétation de l'état des milieux selon la note d'instruction du 08 février 2007.

Cette démarche consiste à s'assurer que l'état du milieu est compatible avec les usages constatés.

Elle comprend :

- une campagne de mesures portant sur la qualité de l'air intérieur des habitations et des lieux de travail potentiellement impactés par la pollution. Les BTEX, HAP, HCT et solvants chlorés seront intégrés aux paramètres retenus pour évaluer l'état des milieux. A défaut, en cas d'impossibilité technique justifiée, une modélisation de l'état des milieux pourra être réalisée à partir du diagnostic de pollution de la zone.
- Une comparaison des valeurs mesurées ou évaluées de l'état des milieux avec les valeurs de référence pour les paramètres considérés,
- une interprétation des valeurs mesurées ou évaluées pour lesquelles aucune valeur de référence n'existe, correspondant à une évaluation quantitative des risques,
- un schéma conceptuel mis à jour présentant de façon synthétique les voies de transfert de la pollution identifiée et les enjeux à protéger,
- un classement des zones en fonction qu'elles nécessitent ou non un traitement ou des mesures de gestion particulières,
- une proposition des mesures de gestion nécessaires, le cas échéant.

ARTICLE 6. REFERENTIEL

Les investigations et études dont la réalisation est prescrite par le présent arrêté, sont effectuées conformément aux guides méthodologiques édités par le Ministère de l'Ecologie, de l'Energie, du Développement Durable et de l'Aménagement du Territoire et disponibles à l'adresse internet suivante : <http://www.sites-pollues.ecologie.gouv.fr>

ARTICLE 7. FRAIS OCCASIONNÉS

Tous les frais occasionnés par le respect des prescriptions du présent arrêté sont à la charge de l'exploitant.

ARTICLE 8. NOTIFICATION

Le présent arrêté sera notifié à l'exploitant, la Société AIR FRANCE.

Une copie sera adressée à l'inspection des installations classées, au Maire de la commune de Paray-Vieille-Poste et à Madame la Sous-Préfète de PALAISEAU.

ARTICLE 9. PUBLICITE

Le présent arrêté est publié au recueil des actes administratifs de la préfecture de l'Essonne.

Un extrait du présent arrêté est adressé par la préfecture à la mairie de la commune d'implantation de l'installation pour y être affiché pendant une durée minimum d'un mois, avec mention de la possibilité pour les tiers de consulter sur place une copie de cet arrêté. Procès-verbal de l'accomplissement de cette formalité sera dressé par les soins du maire et adressé à Monsieur le Préfet de l'Essonne, bureau des enquêtes publiques, des activités foncières et industrielles.

ARTICLE 10. DÉLAIS ET VOIES DE RECOURS

En application des articles L.514-6 et R.514-3-1 du code de l'environnement, la présente décision est soumise à un contentieux de pleine juridiction. Elle peut être déférée à la juridiction administrative compétente (Tribunal Administratif de Versailles, 56 avenue de Saint-Cloud, 78011 VERSAILLES) :

- par l'exploitant, dans un délai de deux mois à compter de la date de notification du présent arrêté ;
- par les tiers, personnes physiques ou morales, les communes intéressées ou leurs groupements, en raison des inconvénients ou des dangers que le fonctionnement de l'installation présente pour les intérêts mentionnés aux articles L.211-1 et L.511-1 du code de l'environnement, dans un délai d'un an à compter de la publication ou de l'affichage de cette décision. Toutefois, si la mise en service de l'installation n'est pas intervenue six mois après la publication ou l'affichage de ces décisions, le délai de recours continue de courir jusqu'à l'expiration d'une période de six mois après cette mise en service.

Les tiers qui n'ont acquis ou pris à bail des immeubles ou n'ont élevé des constructions dans le voisinage d'une installation classée que postérieurement à l'affichage ou à la publication de l'acte portant autorisation ou enregistrement de cette installation ou atténuant les prescriptions primitives ne sont pas recevables à déférer ledit arrêté à la juridiction administrative.

ARTICLE 11. EXECUTION

Le Secrétaire Général de la préfecture,
Les inspecteurs de l'environnement,
Le maire de PARAY-VIEILLE-POSTE,
L'exploitant, la société AIR FRANCE,
sont chargés, chacun en ce qui le concerne, de l'exécution du présent arrêté.

Pour le Préfet,
Le Secrétaire Général

David PHILOT

DIRECTION IMMOBILIER ET SERVICES
95747 ROISSY CHARLES DE GAULLE CEDEX



DRIEE d'Ile de France
Unité territoriale de l'Essonne
Flora CAMPS
Cellule Palaiseau Air Déchets
Cité administrative
Boulevard de France
91010 EVRY Cedex

Roissy, le 3 août 2015

N.réf : OD.ZH 201500210
Tél : 01 49 89 99 50
Fax : 01 49 89 99 66
Objet : Site de Paray Vieille Poste - Procédure contradictoire suite réunion CODERST

Madame l'inspectrice de l'environnement,

A la lecture, le projet d'arrêté est dans son ensemble conforme aux missions actuellement en cours ou commandées par AIR France à ARCADIS.

Ainsi :

- Conformément à l'article 2, un piézomètre a d'ores et déjà été posé en amont de Pz5 en mars 2015, voir rapport ARCADIS référencé **AFR- FR0010-003359-DIA-00004-RPT-A01 du 29/05/2015**. Un suivi semestriel de hautes et basses eaux sera réalisé sur les 9 ouvrages existants. Un suivi plus fréquent est à ce jour réalisé afin de disposer de suffisamment de données d'entrée à l'IEM. Le rapport relatif à la campagne de juin 2015 est en cours de finalisation et vous sera remis sous peu.

En ce qui concerne l'existence de puits en aval, ARCADIS n'a pas réalisé d'enquête de voisinage par porte à porte au regard des usages pas ou peu sensibles qui sont référencés en aval immédiat du site et donc de l'absence d'usagers à questionner. Sont ainsi recensées des voiries (D167A et Avenue de Fontainebleau), des voies ferrées, des espaces publics puis des parcelles industrielles (SNCF, poste transformateur, aire de karting, entrepôts frigorifiques Pro à Pro)... Or, la BSS (voir étude hydrogéologique réalisée **AFR- FR0010-003359-DIA-00005-RPT-A01 du 09/07/2015**) ne recense aucun usage industriel de la nappe susceptible d'être contaminée par un impact imputable au site Air France.

Les paramètres recherchés sont à ce jour ceux définis dans le projet d'arrêté préfectoral. Au regard des résultats disponibles à ce jour (voir rapports précités), ARCADIS propose de ne maintenir que l'Arsenic parmi les métaux à rechercher puisqu'il s'agit du seul métal présentant des dépassements pérennes des valeurs de référence. Concernant les autres

95747 Roissy Charles de Gaulle cedex Tél. : +33 (0)1 41 56 78 00
Société Air France, société anonyme au capital de 126 748 775 Euros,
420 495 178 RCS Bobigny
Siège social : 45, rue de Paris - Tremblay en France - 95747 Roissy Charles de Gaulle cedex
www.airfrance.com
OD.ZH 201500210
AIRFRANCE KLM

Sujet: Re: Tr: RE Site de Paray Vieille Poste - Procédure contradictoire
De : DIZERENS Christelle PREF91 <christelle.dizerens@essonne.gouv.fr>
Date: Thu, 23 Jul 2015 15:29:52 +0200
Envoyé par: DRIEAT Ile-de-France <drieat@essonne.gouv.fr>, CAREL Tony PREF91

métaux, seules des teneurs traces en zinc (au droit de Pz4 à Pz8), nickel (en Pz6) et chrome (en Pz6) sont quantifiées.

AIR France a pris note que les modalités de la surveillance (paramètres, nombre d'ouvrage, fréquence et durée) pourront être adaptées sous réserve de justification et de votre accord. La surveillance pourra être arrêtée avec votre accord.

- Conformément à l'article 3, la troisième campagne de prélèvement et d'analyse des gaz du sol des 3 Piézais a d'ores et déjà été réalisée le 22 juin dernier, en période climatique favorable au dégazage. Le rapport correspondant est en cours de finalisation et vous sera remis sous peu. Les paramètres recherchés sont conformes à ceux définis dans l'arrêté préfectoral.

Notons néanmoins que les calculs de risques demandés seront réalisés dans le cadre de la réalisation de l'IEM (voir article 5). Air France souhaiterait donc que la partie de la phrase au 2d paragraphe de la page 4/5 [... la réalisation de calculs de risque sur la base de ces résultats, ...] soit enlevée de cette partie de l'arrêté.

- Conformément à l'article 4, un plan de gestion intégrant un Bilan Coûts/Avantage a été commandé auprès d'ARCADIS. Ce dernier sera réalisé à réception d'un nombre de données suffisantes. Sauf imprévu, il est planifié pour le second semestre 2015.
- Conformément à l'article 5, une Interprétation des Milieux sur et hors Site a été commandé auprès d'ARCADIS. Ce dernier sera réalisé à réception d'un nombre de données suffisantes. Sauf imprévu, elle est planifiée pour le second semestre 2015.

Concernant les mesures demandées sur le milieu Air Ambiant, un prélèvement d'air ambiant a été réalisé entre les 22 et 23 juin 2015, dans le bureau situé dans le réfectoire du RIE. Le propriétaire du Café situé en aval latéral hydraulique en limite du site n'a pas autorisé à réaliser des prélèvements dans ses locaux. Au regard des usages des bâtiments Astrolab et BTN, il a été préféré d'effectuer une modélisation des teneurs en intérieur à partir des données gaz du sol disponibles.

AIR France souhaiterait néanmoins préciser quelques points :

- Aux articles 1 et 5 du projet d'arrêté (pages 2 et 4), AIR France souhaite le remplacement de « des sources de pollutions » par « des sources de pollution identifiées comme imputables aux activités Air France ».
- A l'article 2, que le paragraphe relatif à l'enquête de voisinage ... [En cas de présence de pollution..... sous réserve de l'accord des propriétaires] soit enlevé du projet d'arrêté.
- A l'article 2, que la recherche des métaux soit limitée à celle de l'Arsenic.
- A l'article 3, que la partie de la phrase au 2d paragraphe de la page 4/5 [... la réalisation de calculs de risque sur la base de ces résultats,] ... soit enlevée de cette partie de l'arrêté.

Vous remerciant par avance de vos retours.

Je vous prie d'agréer, Madame l'inspectrice de l'environnement, l'expression de mes sentiments distingués.



Pascal MOREUIL
Développement et Organisation

Copie : Christelle Dizerens, bureau des enquêtes publiques, des activités foncières et industrielles, Direction des relations avec les collectivités locales

NOTIFICATION DE LA CESSATION D'ACTIVITE
D'UNE INSTALLATION CLASSEE RELEVANT DU REGIME DE LA DECLARATION N° 15275*0
Article R512-66-1 du code de l'environnement

1- DECLARANT

☒ Personne morale ☐ Personne physique : ☐ Madame ☐ Monsieur

Nom
Raison sociale ou nom et prénoms pour une personne physique

Forme juridique N° SIRET
Pour une personne morale Le cas échéant

Adresse
N° et voie ou lieu-dit

Code postal Commune

Pays, si le déclarant réside à l'étranger Province ou région étrangère

Téléphone Portable Fax (facultatif)

Courriel

Signataire de la déclaration (pour une personne morale)

Nom Prénoms

Qualité

2- INFORMATIONS GENERALES CONCERNANT L'INSTALLATION

N° SIRET

Enseigne ou nom usuel du site

Adresse de l'installation : ☒ identique à celle du déclarant (mentionnée ci-dessus)

Si différente :
N° et voie ou lieu-dit

Complément d'adresse

Code postal Commune

Téléphone Portable Fax (facultatif)

Courriel

Sur le site de l'installation, le déclarant exploite déjà au moins :

☒ Oui ☐ Non

• une installation classée relevant du régime d'autorisation :

☒ Oui ☐ Non

• une installation classée relevant du régime d'enregistrement :

3 – INFORMATIONS CONCERNANT LA CESSATION D'ACTIVITE

Date de la cessation de l'activité de l'installation classée : 01/08/2018

S'il s'agit d'une cessation partielle de l'activité, préciser les rubriques de la nomenclature des installations classées concernées par la cessation :

2910 CHAUFFERIE D

Commentaires :

Travaux de réduction de la puissance de la chaufferie gaz d'une puissance de 4050 KW au seuil de 2 000KW
Déconnection d'une chaudière (Rapport de vérification réglementaire de Veritas) sur les trois en service et remplacement de deux
bruleurs pour une puissance à 1200 KW et 800 KW

Annexe 3 : Photographies réalisées lors de la consultation des archives de la préfecture, de la DRIEAT Ile-de-France et les archives départementales de l'Essonne

4 - MESURES PRISES OU PREVUES POUR ASSURER LA SECURITE DU SITE

Evacuation ou élimination des produits dangereux et des déchets présents sur le site :

Elimination par filières agréées, Les brûleurs ont été démontés et évacués en déchetterie métallurgique (société Courneuve, 29-31 rue chabrol, la Courneuve) Une attestation de mise en destruction, par la société Métaux Courneuve, en date du 08/12/2017

Interdictions ou limitations d'accès au site :

Le site est toujours en activité, les conditions d'accès restent identiques. Le site est clôturé et le local est limité aux personnes techniques

Suppression des risques d'incendie et d'explosion :

D'après le rapport de vérification réglementaire effectué par un BV le 22/06/2017, l'ensemble des installation est conforme:
La chaufferie est équipée d'un accès par l'extérieur et d'un accès intérieur comprenant un sas équipé de porte coupe feu.
Surveillance de la chaufferie par des détecteurs gaz, et des extincteurs contrôlés annuellement

Surveillance des effets de l'installation sur son environnement :

Contrôle de la chaufferie par un bureau de contrôle renouvelé par contrat annuel

Mesures destinées à placer le site de l'installation dans un état tel qu'il ne puisse porter atteinte aux intérêts mentionnés à l'article L511-1 du code de l'environnement et qu'il permette un usage futur du site comparable à celui de la dernière période d'exploitation de l'installation :

Pas de mesure supplémentaires, Exploitation du local par un service technique et un suivi réglementaire.

Autres mesures prises ou prévues pour assurer la sécurité du site :

Aide au suivi des ICPE par notre prestataire Arcadis

Le déclarant confirme avoir informé par écrit le propriétaire du terrain sur lequel est sise l'installation ainsi que le maire ou le président de l'établissement public de coopération intercommunale compétent en matière d'urbanisme.

Fait à

le 01/08/2018

Signature du déclarant



PREUVE DE DEPOT N° A-8-NOA3ZXO6HD

**NOTIFICATION DE LA CESSATION D'ACTIVITE
D'UNE INSTALLATION CLASSEE
RELEVANT DU REGIME DE LA DECLARATION**
Article R512-66-1 du code de l'environnement

Nom et adresse de l'installation :

AIR FRANCE

1 AVENUE DU MARECHAL DEVAUX

91550

PARAY VIEILLE POSTE

Sur le site, le déclarant exploite déjà au moins :

- une installation classée relevant du régime d'autorisation :
- une installation classée relevant du régime d'enregistrement :

OUI

OUI

Date de cessation de l'activité de l'installation classée :

01/08/2018

Cessation partielle de l'activité :

OUI

Déclarant : SOCIETE AIR FRANCE

Le déclarant a confirmé avoir informé par écrit le propriétaire du terrain sur lequel est sise l'installation ainsi que le maire ou le président de l'établissement public de coopération intercommunale compétent en matière d'urbanisme.

Date de la notification de la cessation d'activité :

01/08/2018

Le déclarant a demandé à être contacté par courrier postal pour la suite des échanges :

OUI

La présente preuve de dépôt vaut récépissé au titre de l'article R512-66-1 du code de l'environnement.

PREUVE DE DEPOT N°

**DECLARATION DU BENEFICE DES DROITS ACQUIS
D'UNE INSTALLATION CLASSEE
RELEVANT DU REGIME DE LA DECLARATION**
Article R513-1 du code de l'environnement

Nom et adresse de l'installation :

AIR FRANCE PARAY VIEILLE POSTE
1 AVENUE DU MARECHAL DEVAUX
CS 30003 91550
94390
PARAY VIEILLE POSTE

Départements concernés :

--

Communes concernées :

--

Sur le site, le déclarant exploite déjà au moins :

- une installation classée relevant du régime d'autorisation :
- une installation classée relevant du régime d'enregistrement :
- une installation classée relevant du régime de déclaration :

Demande de modification de certaines prescriptions applicables :

Rappel réglementaire : si oui, cette demande sera soumise à l'avis de l'autorité administrative qui statue par arrêté (article R512-52 du code de l'environnement). L'absence de réponse dans un délai de 3 mois à partir de la réception du dossier et des éventuels compléments vaut refus (décret n° 2014-1273 du 30 octobre 2014).

Installations classées objet du bénéfice des droits acquis :

Numéro de la rubrique de la nomenclature des installations classées	Alinéa	Désignation de la rubrique	Capacité de l'activité	Unité	Régime ¹ (D ou DC)
2910	A-2	Installation de combustion	2	MW	DC

Rappel réglementaire relatif au contrôle périodique :

Les installations dont les seuils sont précisés dans la nomenclature sous le sigle « DC » (Déclaration avec Contrôle périodique) sont soumises à un contrôle périodique permettant à l'exploitant de s'assurer que ses installations respectent les prescriptions applicables (article R512-55 et suivants du code de l'environnement). Ces contrôles sont effectués à l'initiative et aux frais de l'exploitant par des organismes agréés (article L512-11 du code de l'environnement). La périodicité du contrôle est de 5 ans maximum, sauf cas particulier (article R512-57 du code de l'environnement). Le premier contrôle d'une installation doit avoir lieu dans les six mois qui suivent sa mise en service, sauf situation particulière précisée à l'article R512-58 du code de l'environnement.
Exception : l'obligation de contrôle périodique ne s'applique pas aux installations relevant de la déclaration lorsqu'elles sont incluses dans un établissement qui comporte au moins une installation soumise au régime de l'autorisation ou de l'enregistrement (article R512-55 du code de l'environnement).

Les références des prescriptions générales applicables à chaque rubrique de la nomenclature des installations classées sont mises à disposition sur le site internet des préfectures concernées par l'implantation des installations :

- prescriptions générales ministérielles²,
- éventuelles prescriptions générales préfectorales.

Rappel réglementaire relatif aux installations soumises au régime de déclaration incluses dans un site qui comporte au moins une installation soumise au régime d'autorisation :

Les prescriptions générales ministérielles sont applicables aux installations soumises au régime de déclaration incluses dans un site qui comporte au moins une installation soumise au régime d'autorisation dès lors que ces installations ne sont pas régies par l'arrêté préfectoral d'autorisation (article R512-50-II du code de l'environnement).

Déclarant : AIR FRANCE

Le déclarant a confirmé avoir pris connaissance des prescriptions générales applicables aux activités objet de la présente déclaration.

Date de la déclaration du bénéfice des droits acquis : 06/03/2019

Le déclarant a demandé à être contacté par courrier postal pour la suite des échanges : NON

¹ D : Régime de déclaration, DC : Régime de déclaration avec contrôle périodique.

² Les prescriptions générales ministérielles sont également consultables sur le site internet : <http://www.ineris.fr/aida/>

2018 10 31
transmis à l'inspecteur des Etablissements classés pour avis

**DECLARATION DU BENEFICE DES DROITS ACQUIS
D'UNE INSTALLATION CLASSEE RELEVANT DU REGIME DE LA DECLARATION** N° 15274⁰²
Article R513-1 du code de l'environnement

1- DECLARANT

☒ **Personne morale** ☐ **Personne physique** : ☐ Madame ☐ Monsieur

Nom
Raison sociale ou nom et prénoms pour une personne physique

Forme juridique N° SIRET
Pour une personne morale Le cas échéant

Adresse
N° et voie ou lieu-dit

Code postal Commune

Pays, si le déclarant réside à l'étranger Province ou région étrangère (facultatif)

Téléphone Portable Fax (facultatif)

Courriel

Signataire de la déclaration (pour une personne morale)

Nom Prénoms

Qualité

2- INFORMATIONS GENERALES CONCERNANT L'INSTALLATION

N° SIRET

Enseigne ou nom usuel du site

Adresse de l'installation : ☐ identique à celle du déclarant (mentionnée ci-dessus)

Si différente :
N° et voie ou lieu-dit

Complément d'adresse

Code postal Commune

Téléphone Portable Fax (facultatif)

Courriel

3 - NATURE ET VOLUME DES ACTIVITES

Renseigner la liste des rubriques objet du bénéfice des droits acquis :

Número de la rubrique	Alinéa	Désignation de la rubrique	Capacité de l'activité	Unité	Régime (D, DC)
2910	A-2	Installation de combustion	2	MW	DC

Documents consultables sur le site internet AIDA : <http://www.ineris.fr/aida>

Les rubriques de la nomenclature des installations classées sont consultables sur le site internet AIDA : <http://www.ineris.fr/aida>

Commentaires (notamment, pour les rubriques de la nomenclature des installations classées dont la capacité est exprimée en « équivalent », préciser le détail des calculs) :

¹ D : Régime de déclaration, DC : Régime de déclaration avec contrôle périodique.

4 – PRESCRIPTIONS APPLICABLES

Le déclarant confirme avoir pris connaissance des prescriptions générales applicables aux activités objet de la présente déclaration.

Demande de modification de certaines prescriptions applicables à l'installation :
Si oui, joindre votre demande de modification.

☐ Oui ☐ Non

Fait à

le 06/03/2019


Signature du déclarant

a

Archives consultées aux archives départementales de l'Essonne 91



Annexe 3 : Photographies réalisées lors de la consultation des archives de la préfecture, de la DRIEAT Ile-de-France et les archives départementales de l'Essonne

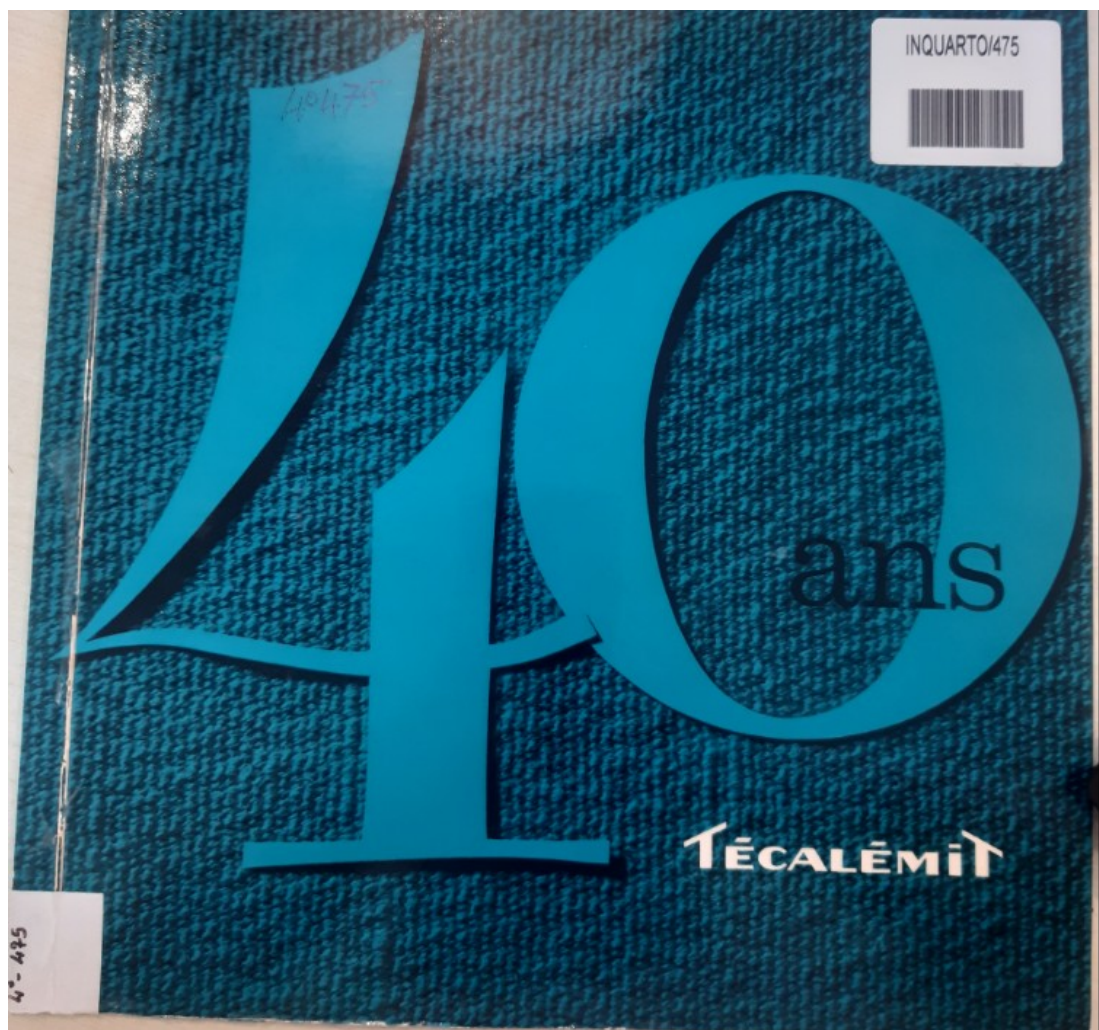


Annexe 3 : Photographies réalisées lors de la consultation des archives de la préfecture, de la DRIEAT Ile-de-France et les archives départementales de l'Essonne

les fabrications classiques:

graisseurs...



Graisseurs et pompes, éléments essentiels de la naissance de TECALEMIT, font toujours l'objet de très importantes fabrications sur des "chaînes" équipées de machines-outils ultra-modernes. Les industries les plus diverses, utilisent, toutes, ces "dispositifs" et créent une demande de plus en plus importante.

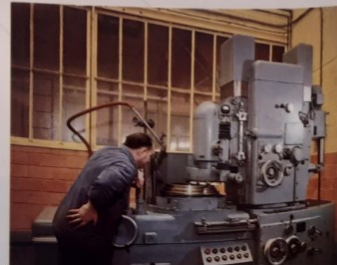


filtres



L'épuration des gaz et des liquides est un des problèmes modernes auquel TECALEMIT ne pouvait rester étranger.

Celui des filtres à air, en particulier, est des plus difficiles, car, à des qualités d'épuration qui semblent normales pour un filtre, il faut ajouter l'influence quelquefois bénéfique qu'il peut avoir sur la carburation, que son efficacité ne doit pas modifier.

Enfin, il doit être en même temps un "silencieux d'aspiration" évitant et absorbant les bruits si nocifs pour notre santé.

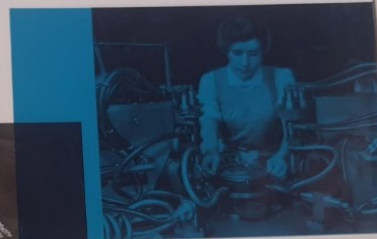

Dans un des ateliers réservés à cette branche, travaille toujours Madame Y. LEVEN la Doyenne du personnel. C'est aussi pour elle son quarantenaire à TECALEMIT.

tuyauteries

TÉCALEMIT



Les mélanges

TÉCALEMIT


Aeroquip

Les tuyaux flexibles en caoutchouc "TECALEMIT" à raccords sertis, "TECALEMIT AEROQUIP" à raccords démontables, "TECALAN" en superpolyamide et polyuréthane, constituent une gamme très complète pour l'équipement des commandes hydrauliques à distance.

Ils se déforment peu ou pas, même sous l'effet d'une forte pression, ce qui leur permet de rester souples malgré la présence du flux hydraulique et de résister presque indéfiniment aux impulsions.

Ils sont montés, en particulier, sur les dispositifs de direction et d'atterrissage des **avions**.

Ils participent à la vie et aux mouvements de tous les autres **moyens de transport** et de l'**équipement moderne des usines**.

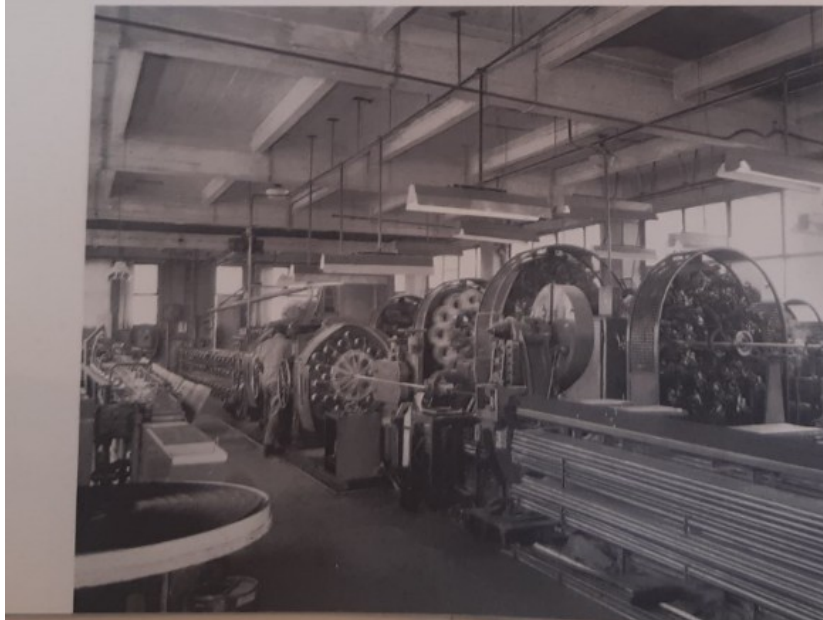

Le tressage

Le graissage sous pression fait à peine ses premiers pas et, déjà, son succès est certain. Il est, par lui-même et les avantages qu'il apporte, une nécessité. Mais une habile publicité, largement diffusée, n'y est sans doute pas étrangère. Rapidement, les ateliers de la rue Brunel, trop étroits, sont submergés de travail. A tout prix il faut trouver de la place...

— MÉFIEZ-VOUS DES CONTREFAÇONS —

TÉCALÉMIT

SEULS PROPRIÉTAIRES DES BREVETS EUROPÉENS DE GRAISSAGE "THÉCLA" ET "ALÉMIT"

AUTOMOBILISTES !!!

Votre châssis souffre, grince, se distoque et votre voiture manquera bientôt la berline !
Tenir ses roues de graisses !

Pourquoi ne graissez-vous pas votre voiture ?

C'est parce que vos graisseurs "Stuffer" à clapet et graisseurs à bulle ne vous permettent pas, outre et une heure de grêle et sans l'arrêt, de faire un bon graissage.

Remplacez vos inefficaces graisseurs par le

TÉCALÉMIT

qui peut être placé sur n'importe quelle voiture (ancienne ou nouvelle) en moins d'une heure.

(Voyez la liste d'équipement en verso)




Labellisé TÉCALÉMIT
et mis à la vente par le revendeur autorisé de la rue à Paris

Adoptez le

GRAISSAGE A HAUTE PRESSION

TÉCALÉMIT

qui vous permettra de graisser votre voiture en 10 minutes efficacement et sans vous salir

La pression : 80 Kgs par cm²

développée par la rotation à la main de la pompe de la pompe, l'usage de l'organe les rendant faciles de graisser votre voiture remplacée par une graisse fluide que vous porterez, à volonté, l'huile, l'huile par les pointes des axes.

Admettez-vous à votre garage, à votre fournisseur et à l'État ne peuvent vous servir, sans, chez nous,

18, Rue Brunel à Paris et sans l'apporter votre voiture en 10 minutes.

PRIX

N° 700 - Pompe avec fluide et après	45 »
fluide graisseur de 4 à 12 litres	1 40
Tout pour chapeaux d'axe	1 10
Chapeaux à vite pour axe, double	2 10
Fluide 15 litres	
N° 700 - Labellisé Técalémit, en	10 »
pour de 2 à 500 (16 litres de pompe)	
N° 701 - 1 kg (7 litres de pompe)	10 »
Contenant fluide, réglage et conduit sur demande	

CESSER CE SALE TRAVAIL !

GRAISSAGE MODERNE

1 HEURE

10 MINUTES




Le TÉCALÉMIT est adopté comme équipement de série par plus de 90 % des constructeurs de véhicules automobiles de monde entier

Société Anonyme des Établissements TÉCALÉMIT, 18, Rue Brunel, PARIS

TÉLÉPHONE : WAGRAM 35-18 & 92-95

ADRESSE TÉLÉGRAPHIQUE : TÉCALÉMIT-PARIS



Entrée du site AIR FRANCE

Vue du site AIR France (Photo prise au sud du site)



BATIMENT SHEDS



Vue de la galerie A

Vue de la galerie B



BATIMENT SHEDS



Vue de la galerie C

Local de production d'eau glacée



BATIMENT SHEDS



Plans des niveaux de sous-sol du bâtiment

Photo d'un simulateur de vol



BATIMENT SHEDS



Stockages d'huiles hydrauliques

Photo des simulateurs



BATIMENT SHEDS



Stockage de chiffons souillés dans le local d'un simulateur de vol

Un groupe hydraulique




BATIMENT SHEDS



Stockage de fluide dans un local hydraulique

Plan des locaux des simulateurs de vol

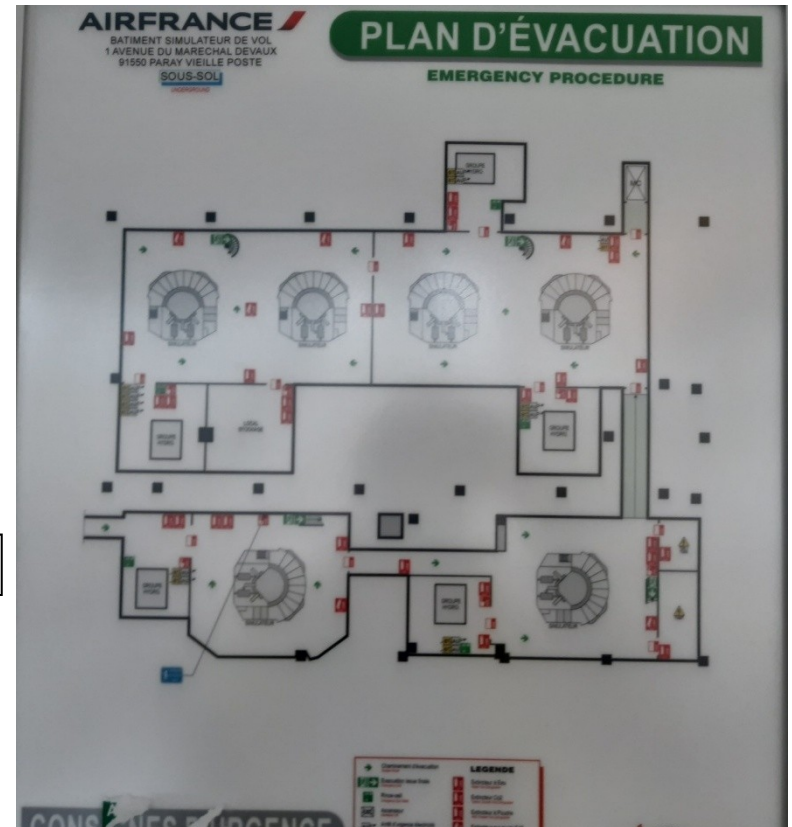

BATIMENT SIMULATEUR DE VOM PNC (CABINE)



Plan du bâtiment – Rez-de-chaussée

Vue sur le simulateur de vol (cabine) – Rez-de-chaussée



BATIMENT SIMULATEUR DE VOM PNC (CABINE)



Accès au sous-sol du bâtiment

Groupe hydrauliques situé au sous-sol



BATIMENT SIMULATEUR DE VOM PNC (CABINE)



Stockage d'huile du groupe hydraulique

Stockage d'huile du groupe hydraulique



BATIMENT 50



Entrée local Sprinkler

Extérieur du bâtiment 50 – Stockage de fûts d'huiles hydrauliques



BATIMENT 50



Zone déchets à proximité du bâtiment 50

Stockage d'huiles dans le bâtiment



BATIMENT 50



Atelier de maintenance

Stockages d'aérosol



BATIMENT 50



Stockages de pièces

Stockages d'huiles



BATIMENT ASTROLAB



Extérieur du bâtiment ASTROLAB

Localisation des piézomètre et piézairs du site



BATIMENT ASTROLAB



Localisation des piézomètre et piézairs du site

Localisation des piézomètre et piézairs du site



Annexe 2 : Photographies réalisées lors de la visite de site et son environnement

BATIMENT ASTROLAB



Accès à la chaufferie gaz

Intérieur de la chaufferie située au 1^{er} sous-sol



Annexe 2 : Photographies réalisées lors de la visite de site et son environnement

BATIMENT ASTROLAB



Vue des chaudières

Galerie située au première sous-sol



BATIMENT ASTROLAB



Local comprenant les groupes de production d'eau glacée

Parking du 1^{er} niveau de sous-sol



BATIMENT ASTROLAB



Le groupe électrogène du 2^{ème} niveau de sous-sol



Vue sur les deux niveaux de parking

BATIMENT ASTROLAB



Le parking aérien situé au nord du bâtiment ASTROLAB

Event de la cuve enterrée de fioul située au nord du bâtiment ASTROLAB



LE RESTAURENT D'ENTREPRISE



Plan du 2ème sous-sol du restaurant

Event de la cuve enterrée de fioul située au nord du bâtiment ASTROLAB



Annexe 2 : Photographies réalisées lors de la visite de site et son environnement

LE RESTAURENT D'ENTREPRISE



Zone de stockages de déchets

Zone de stockages des biodéchets



LE RESTAURENT D'ENTREPRISE



Accès au niveaux de parkings souterrains du bâtiment ASTROLAB

Station enterrées de traitement des eaux



LE RESTAURENT D'ENTREPRISE



Passage séparant le bâtiments SHEDS et le bâtiment située à l'est du site
(hors site)

Vue sur site – photographie prise du sud du site



ANNEXE 3

Fiche Détaillée

Description du site

Nom : AIR FRANCE

Adresse : 1 AVE DU MARÉCHAL DEVAUX

Commune principale : 91479 PARAY VIEILLE POSTE

Code - Libellé : L22 - Transports

NAF :

Plus d'infos sur le site : <https://fiches-risques.brgm.fr/georisques/basias-detailee/IDF9400261>
<https://www.georisques.gouv.fr/risques/installations/donnees/details/0065.12134>

Description : La société Air France est la principale compagnie aérienne française. Ses activités principales sont le transport de passagers, de fret ainsi que la maintenance et l'entretien des avions. Dans le cadre de changements d'activités s'opérant sur le site de Paray-Vieille-Poste, les activités telles que la maintenance et la réparation d'avions ne sont plus réalisées sur ce site. AIR FRANCE, qui demeure seul occupant du site, exerce dessus des activités dites tertiaires et continue d'être l'exploitant ICPE de quelques utilités telles que chaufferies et équipements frigorifiques ou climatiques. Ces activités ICPE sont sous le régime de la déclaration.

Le domaine d'AIR FRANCE à Paray-Vieille-Poste occupe une surface de 20 ha.

L'environnement proche du site est constitué :

-à l'ouest par le N7, puis par le site d'Orlytech (zone d'activité)

-à l'est par l'aéroport d'Orly

-au sud par le parking de l'aéroport

-au nord par la gare routière

Il n'y a pas de cours d'eau, de plan d'eau ou d'habitation à proximité immédiate du site.

Les investigations de sols ont mis en évidence la présence d'une nappe superficielle vers 7-8 mètres de profondeur, qui pourrait correspondre à la nappe des calcaires de Brie. Compte tenu de sa faible profondeur et des informations disponibles sur la géologie au droit du site, celle-ci est fortement vulnérable à une pollution.

Le sens d'écoulement local de la nappe est estimé en direction du Nord - Nord Est.

Deux captages à usage inconnu (donc considérés sensibles) sont localisés à 500 mètres environ en latéral hydraulique du site. Compte tenu de leur position, ces captages ne sont pas considérés vulnérables à une pollution potentielle en provenance du site.

Synthèse de l'action de l'administration

Date de dernière mise à jour : 08/07/2016

Description : [3](#) Un diagnostic de pollution des sols a été réalisé en mai 2011 dans le cadre de la cessation partielle d'activité du site (cessation de l'activité de maintenance/entretien des avions) au droit des zones identifiées à risque. Sur les 4 zones investiguées, 2 zones avérées de pollution des sols par les hydrocarbures ont été mises en évidence (zones numérotées 1 et 3 dans le rapport de diagnostic).

L'impact mis en évidence dans la zone 1 était délimité et n'atteignait pas les eaux souterraines. Cette zone a fait l'objet d'une dépollution en octobre 2014.

L'impact mis en évidence dans la zone 3 n'a pu être délimité pour des raisons d'inaccessibilité.

La pollution ayant atteint la zone de battement de la nappe souterraine, il est probable qu'elle ait migré en suivant le sens d'écoulement des eaux et il n'est pas exclu qu'elle s'étende sous des bâtiments. Deux diagnostics complémentaires visant à définir cette pollution ont été réalisés en novembre 2013 et octobre 2014.

Le bilan de ces diagnostics pour la zone 3 est le suivant :

- Pollution des sols aux hydrocarbures (jusqu'à 7170 mg/kg de matière sèche_MS) et aux "BTEX" (Benzène, Toluène, Éthylbenzène et Xylènes) (jusqu'à 8,2 mg/kg de MS),
- Pollution de la nappe aux hydrocarbures totaux (jusqu'à 63 mg/l)

Compte tenu des premiers diagnostics de pollutions ayant démontré la présence de diverses pollutions au droit du site, et de la vulnérabilité de la nappe d'eau souterraine, des campagnes d'analyses supplémentaires ont été prescrites à l'exploitant par arrêté préfectoral du 28/08/2015, de manière préciser les zones sources, l'étendue actuelle et l'importance des diverses pollutions.

Il a également été prescrit à l'exploitant de mettre en œuvre un plan de gestion dont l'objet est de rechercher les possibilités de suppression des sources de pollution, compte tenu des techniques disponibles et de leurs coûts économiques.



Enfin, il est demandé à l'exploitant de réaliser une interprétation de l'état des milieux qui consiste, via des mesures portant sur la qualité de l'air intérieur des bâtiments potentiellement impactés, de s'assurer que l'état du milieu est compatible avec les usages constatés.

Polluant(s) suspecté(s) ou suivi(s) : 4	Benzène et dérivés / Somme de benzene, toluene, ethylbenzene, xylenes (BTEX)
	Hydrocarbures et indices liés

3 Pour les sites renseignés avant 2020, les informations sont issues de la base de données BASOL (avant 2020) ou la base de données SIS s'ils n'étaient pas répertoriés dans BASOL.

4 Il convient également de lire la description ci-dessus, des polluants pouvant y être mentionnés

ANNEXE 4

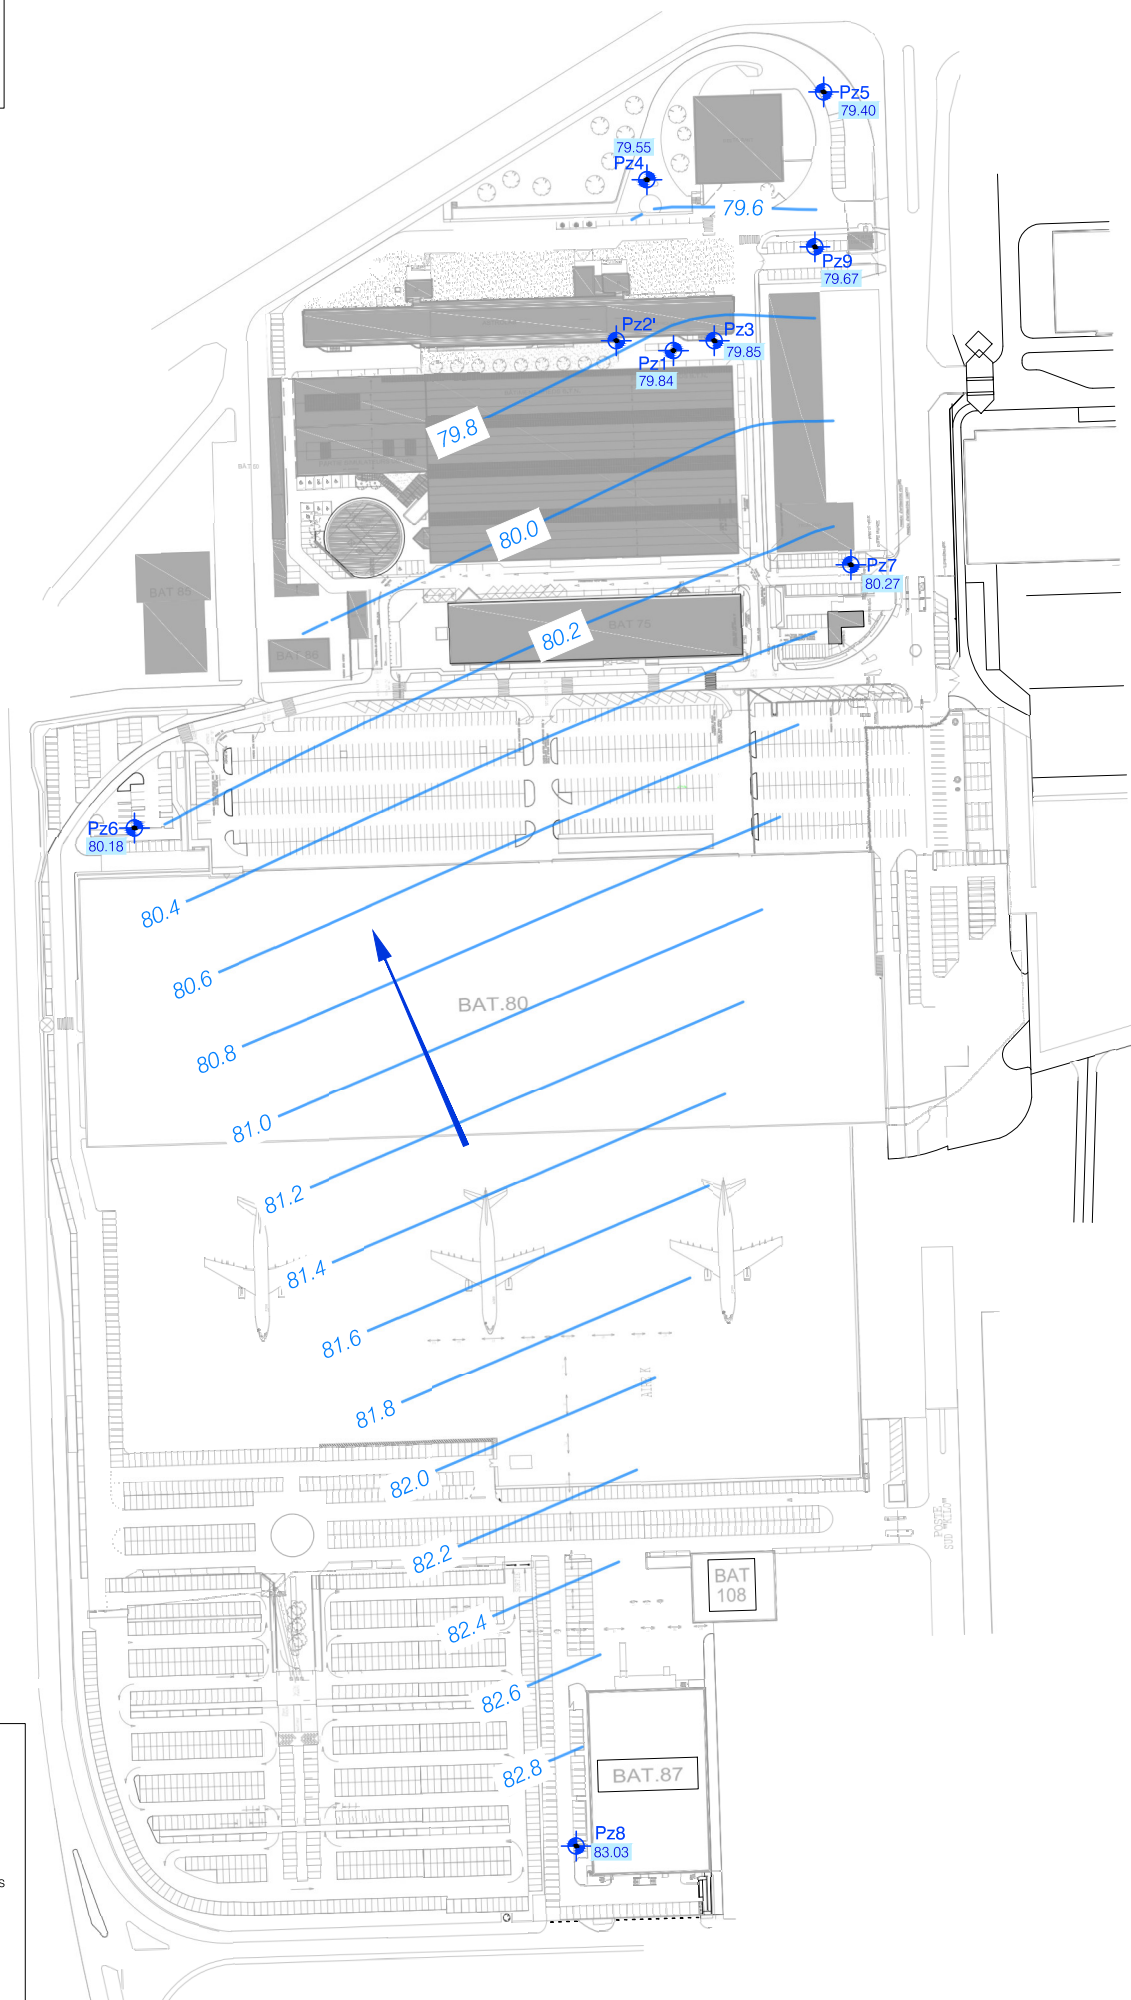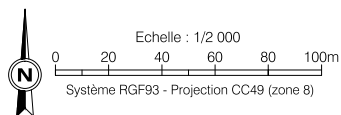

LÉGENDE

PIEZOMETRES

Réalisés en 2013 (Pz1, Pz2, Pz3, Pz4)



Réalisés en 2014 (Pz5, Pz6, Pz7, Pz8)

Réalisés en 2015 (Pz9)

→ Sens d'écoulement des eaux souterraines

80.71 Cote piézométrique (NGF)

80.6 Isopièze

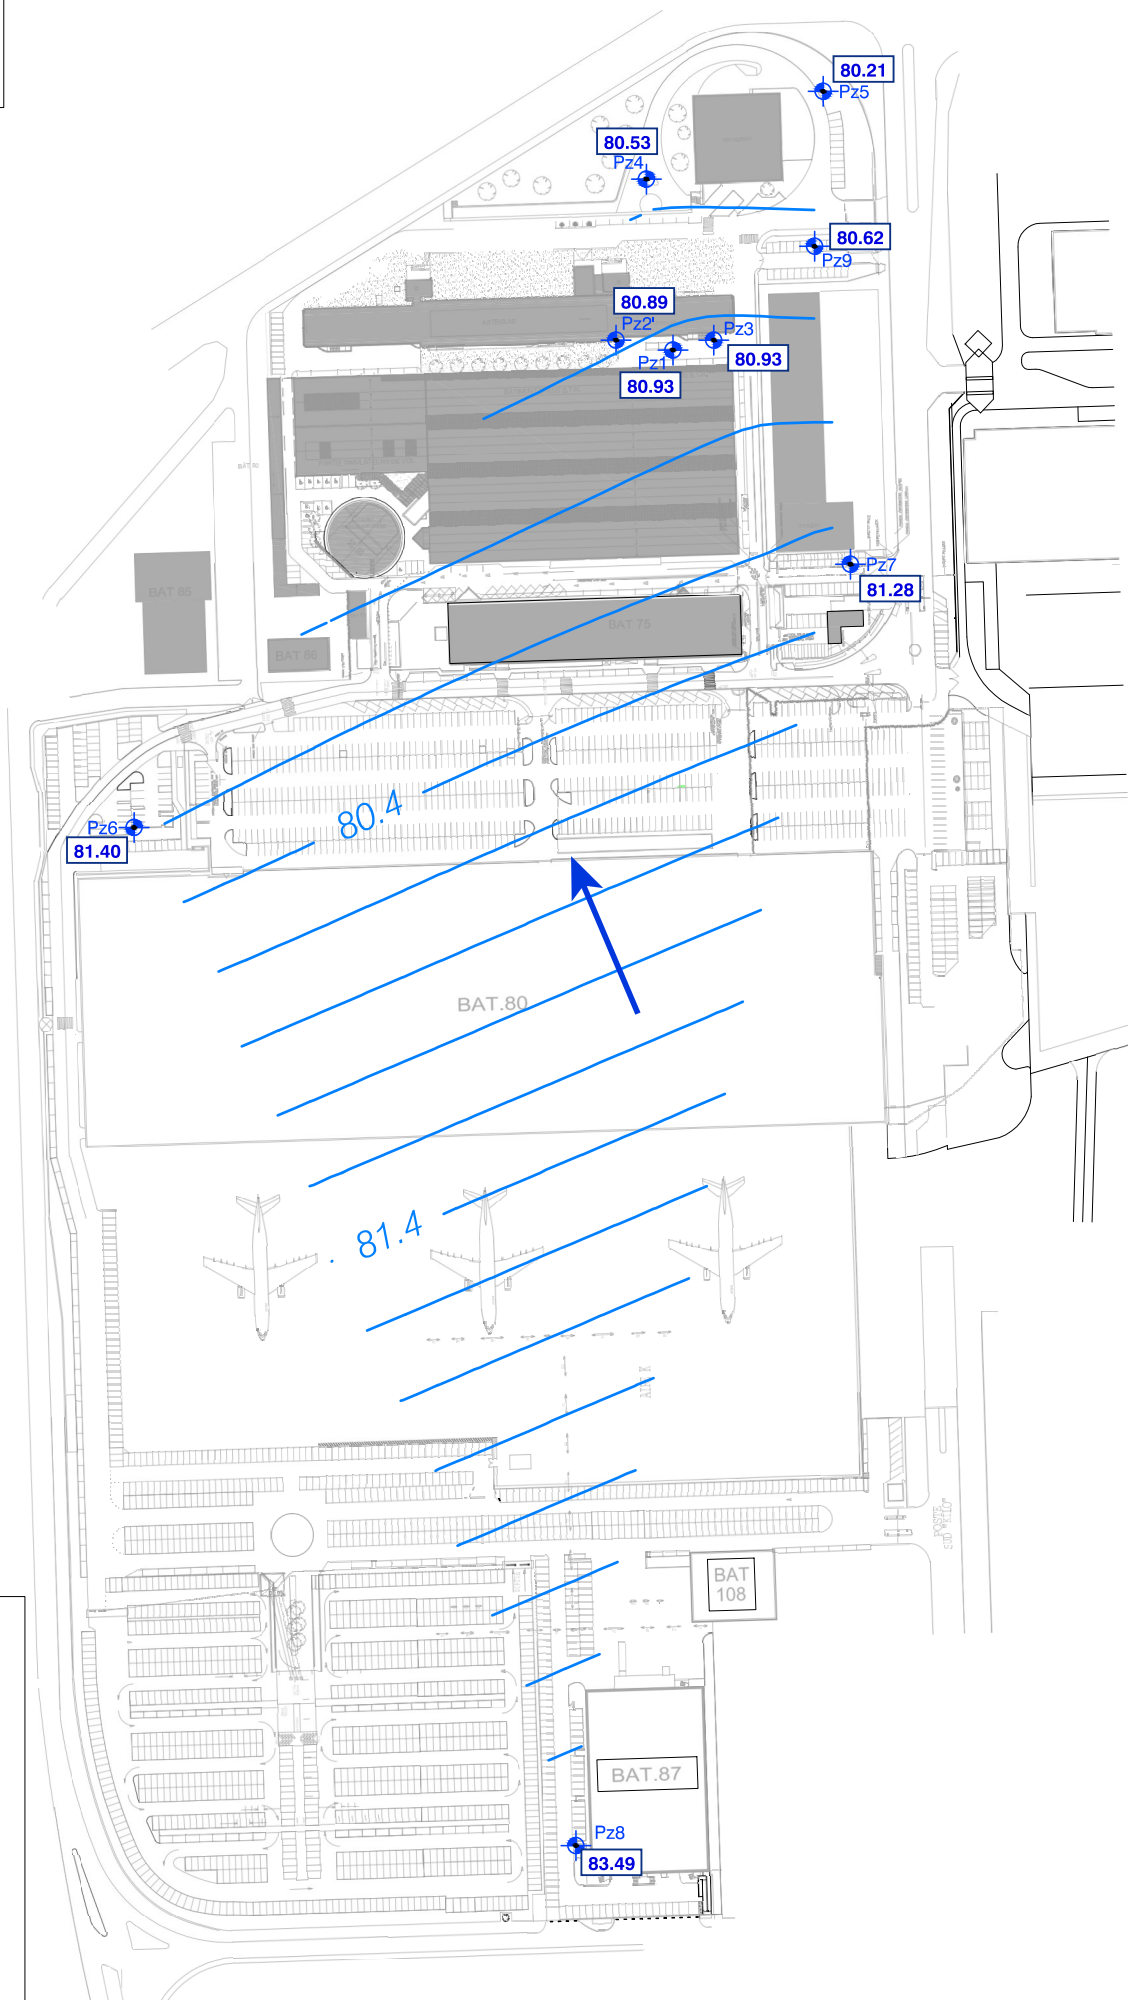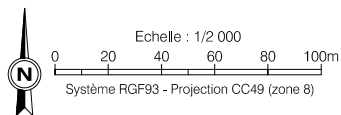

PIEZOMETRES

Réalisés en 2013 (Pz1, Pz2, Pz3, Pz4)

Réalisés en 2014 (Pz5, Pz6, Pz7, Pz8)

Réalisés en 2015 (Pz9)

83.49

Cote piézométrique (m NGF)

16.76

Isopièze



Sens d'écoulement
des eaux souterraines

Bureau d'études

D:\Users\jgeorges\ARBITRE & OUTILS\CARTOGRAPHIE (pgm)\PBBFC-808.jpg



Esquisse piézométrique de juin 2016

Client
AIR FRANCE

Site de Paray-Vieille-Poste (91)


Diagnostic des sols
et des eaux souterraines

Date	Ind.	Objet de l'édition/révision	Etabli.	Vérif.	App.
28/07/2016	A	Création du document	TGA	MDF	MDF
Echelle	Ref. Affaire	Document	Page		
graphique	FR0110.003359	ANNEXE N°04	1/1		

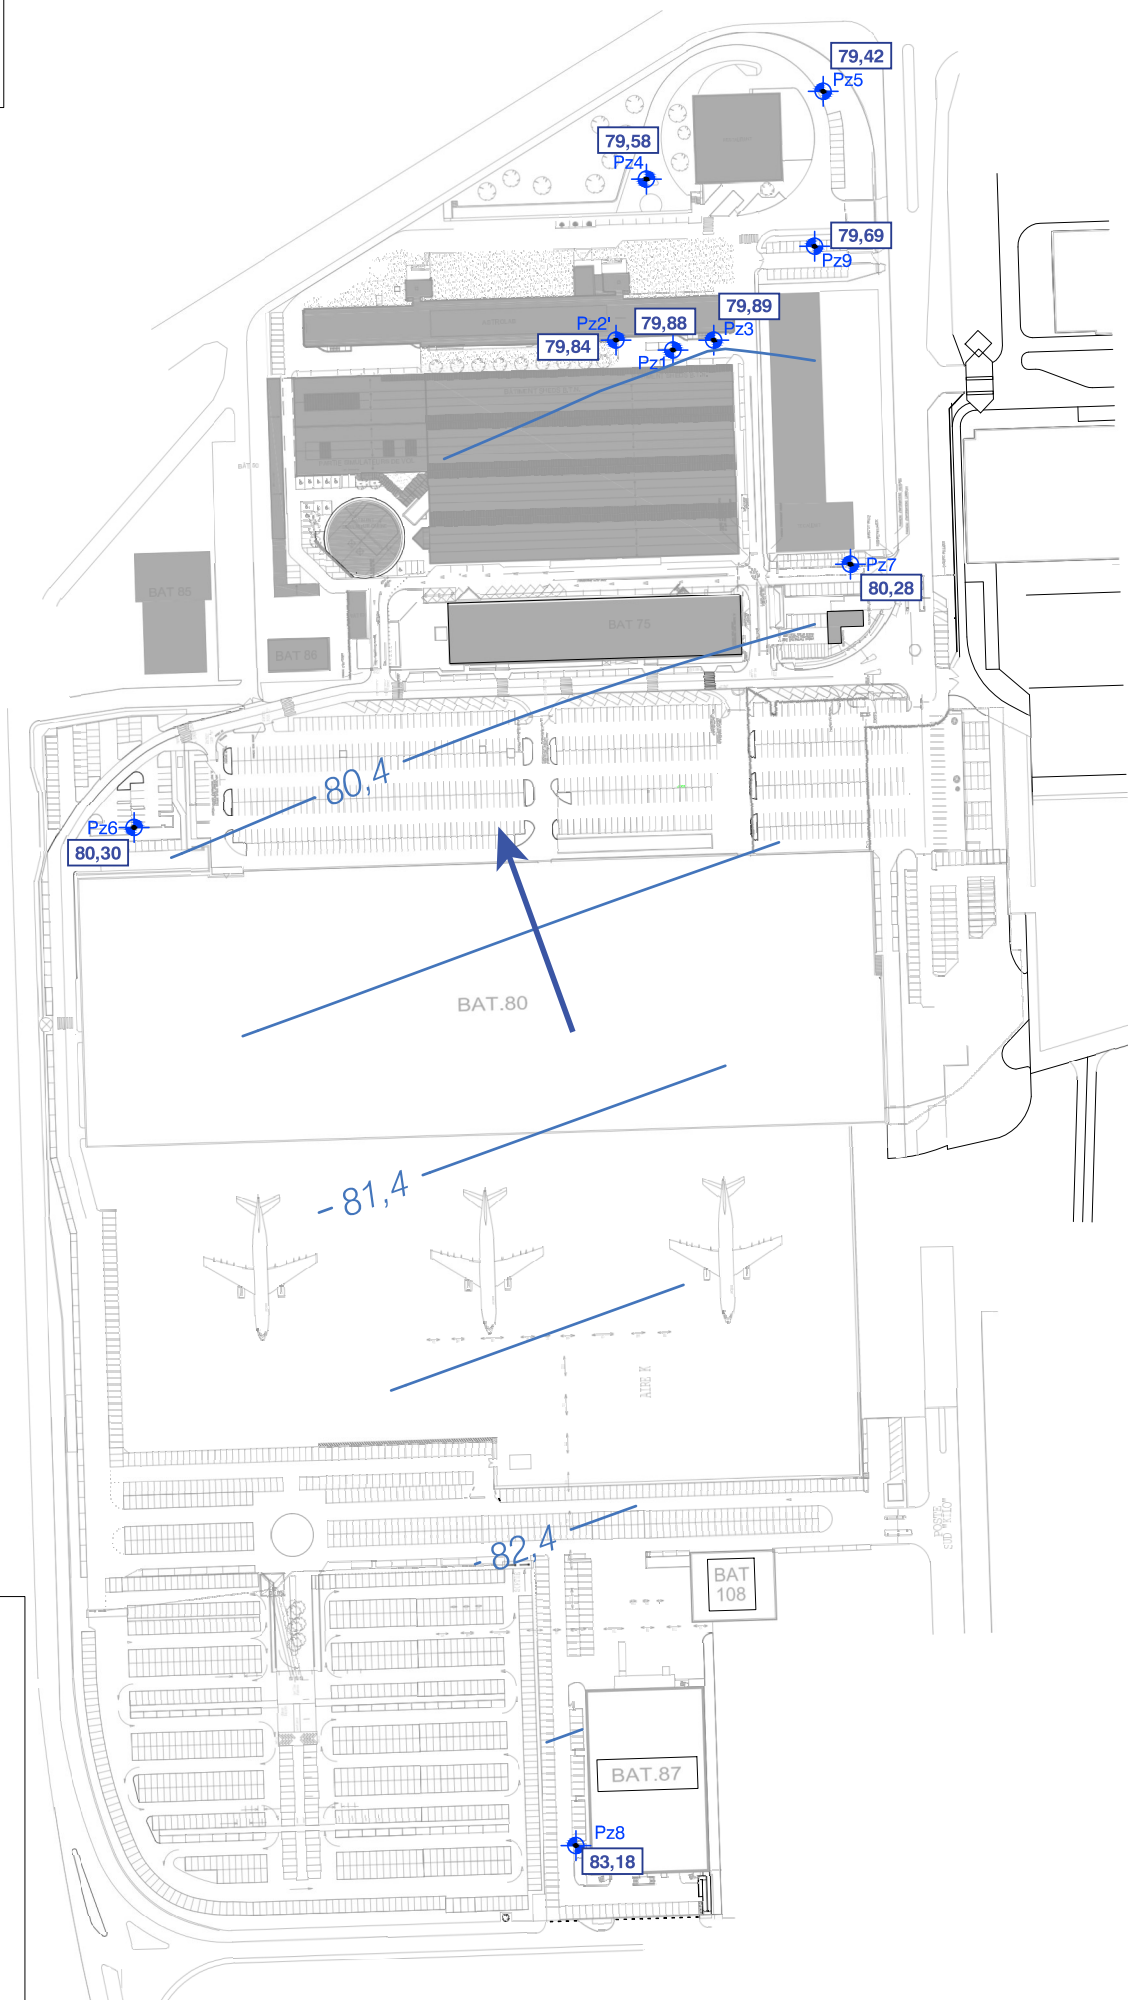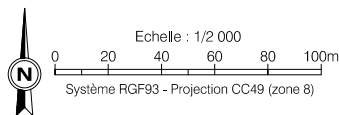

- PIEZOMETRES
- Réalisés en 2013 (Pz1, Pz2, Pz3, Pz4)
- Réalisés en 2014 (Pz5, Pz6, Pz7, Pz8)
- Réalisés en 2015 (Pz9)
- 83.49 Cote piézométrique (m NGF)
- 16.76 Isopièze
- Sens d'écoulement des eaux souterraines

- PzX** ● PIEZOMETRES - Réalisés en 2013 (Pz1, Pz2, Pz3, Pz4)
 PIEZOMETRES - Réalisés en 2014 (Pz5, Pz6, Pz7, Pz8)
 PIEZOMETRES - Réalisés en 2015 (Pz9)
- 83.49** Cote piézométrique (m NGF)
- 82** — Isopièze
- ➔ Sens d'écoulement des eaux souterraines
- Présence de flottant

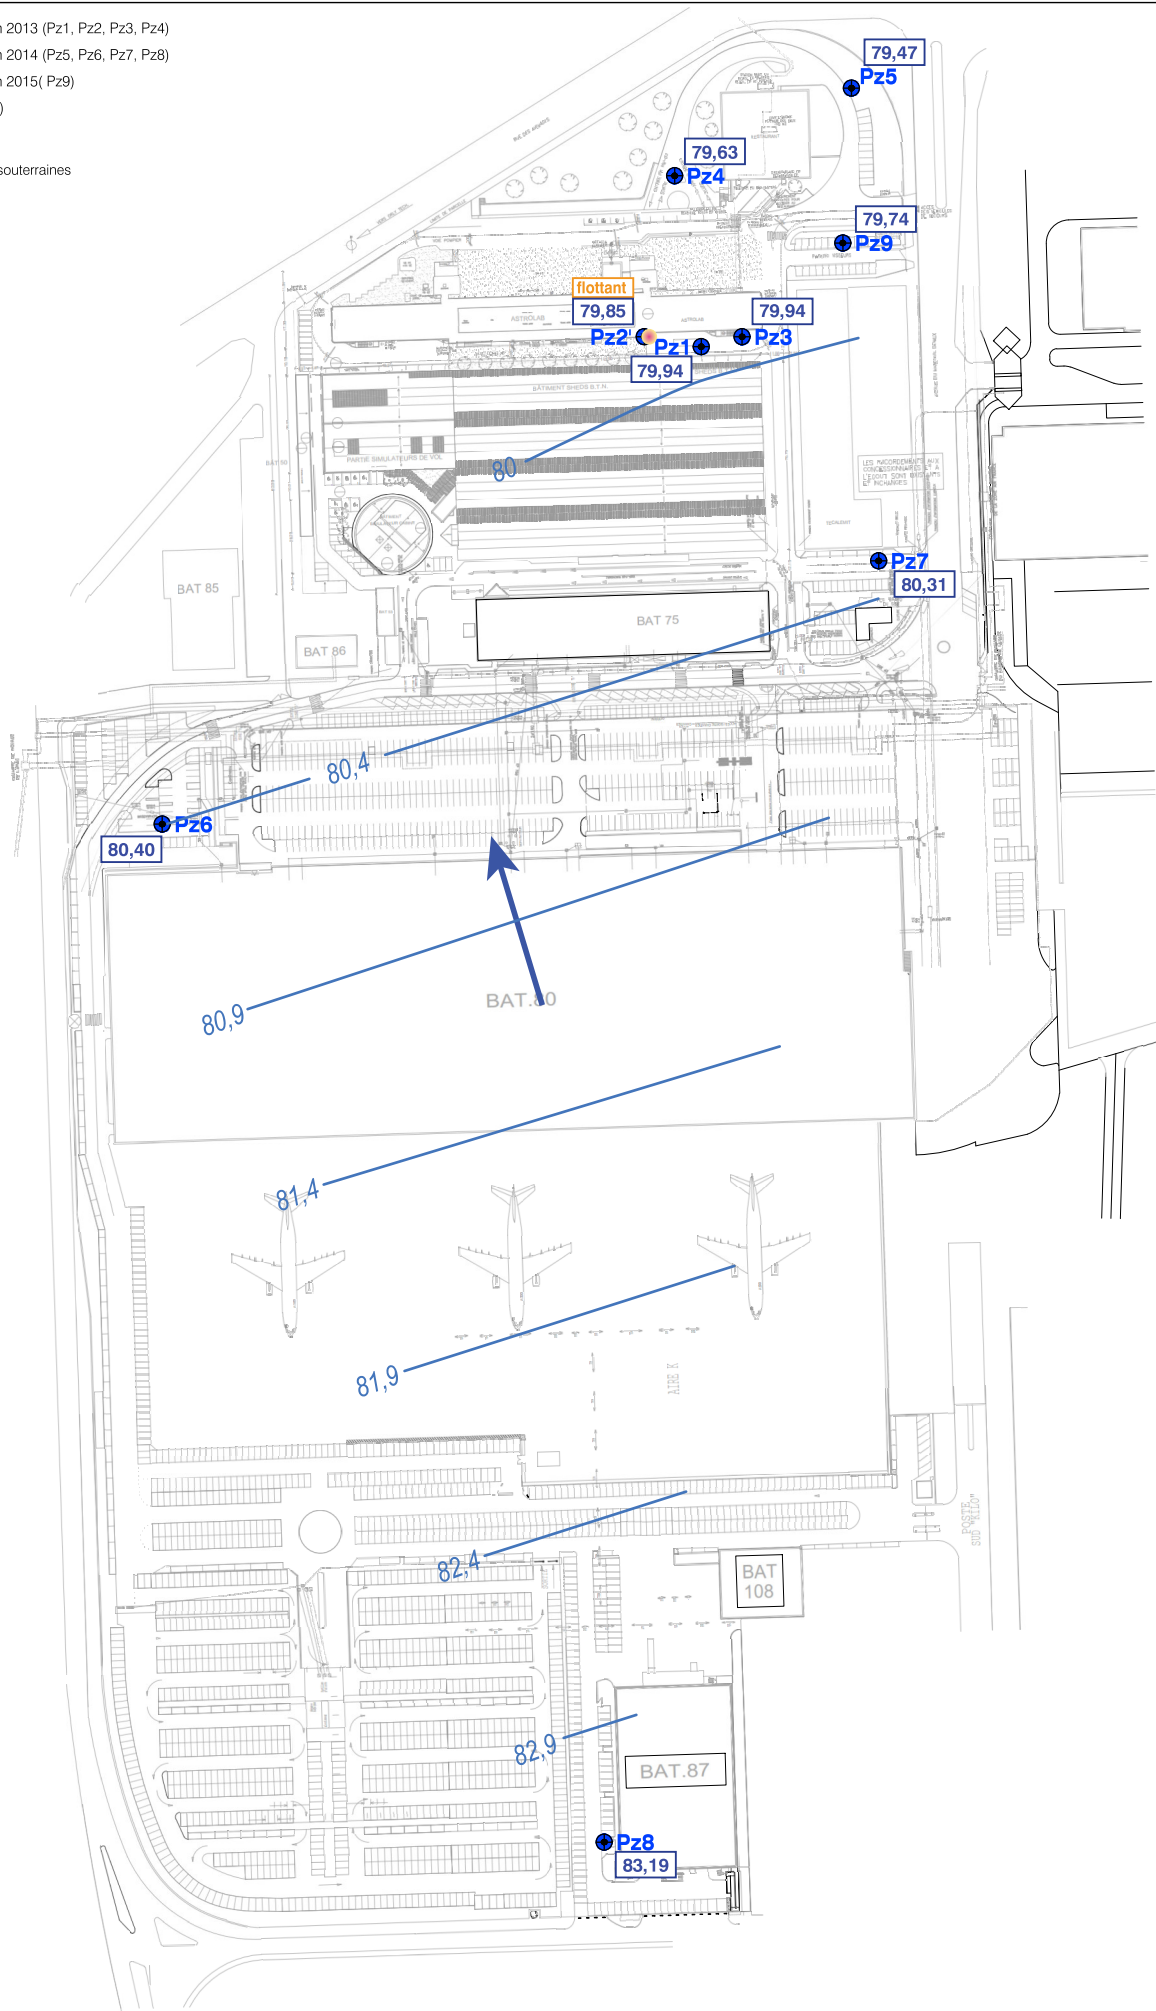

Echelle : 1/2 000
 0 20 40 60 80 100m



Système RGF93 - Projection CC49 (zone 8)

ESQUISSE PIEZOMETRIQUE - JUIN 2017

SUIVI DE LA QUALITE DES EAUX SOUTERRAINES


AIR FRANCE

SITE DE PARAY-VIEILLE-POSTE (91)

ARCADIS Design & Consultancy
for natural and built assets

Date	Ind.	Objet de l'édition/révision	Etabli	Vérif.	App.
05/07/2017	A0	Création du document	TGA	LUG	MLE
Echelle	Ref. Affaire	Document	Page		
graphique	FR0110.003359	ANNEXE N° 03	1/1		

- PzX** ● PIEZOMETRES - Réalisés en 2013 (Pz1, Pz2, Pz3, Pz4)
 PIEZOMETRES - Réalisés en 2014 (Pz5, Pz6, Pz7, Pz8)
 PIEZOMETRES - Réalisés en 2015 (Pz9)
- 83.49** Cote piézométrique (m NGF)
- 82** — Isopièze
- ➔ Sens d'écoulement des eaux souterraines
- Présence de flottant

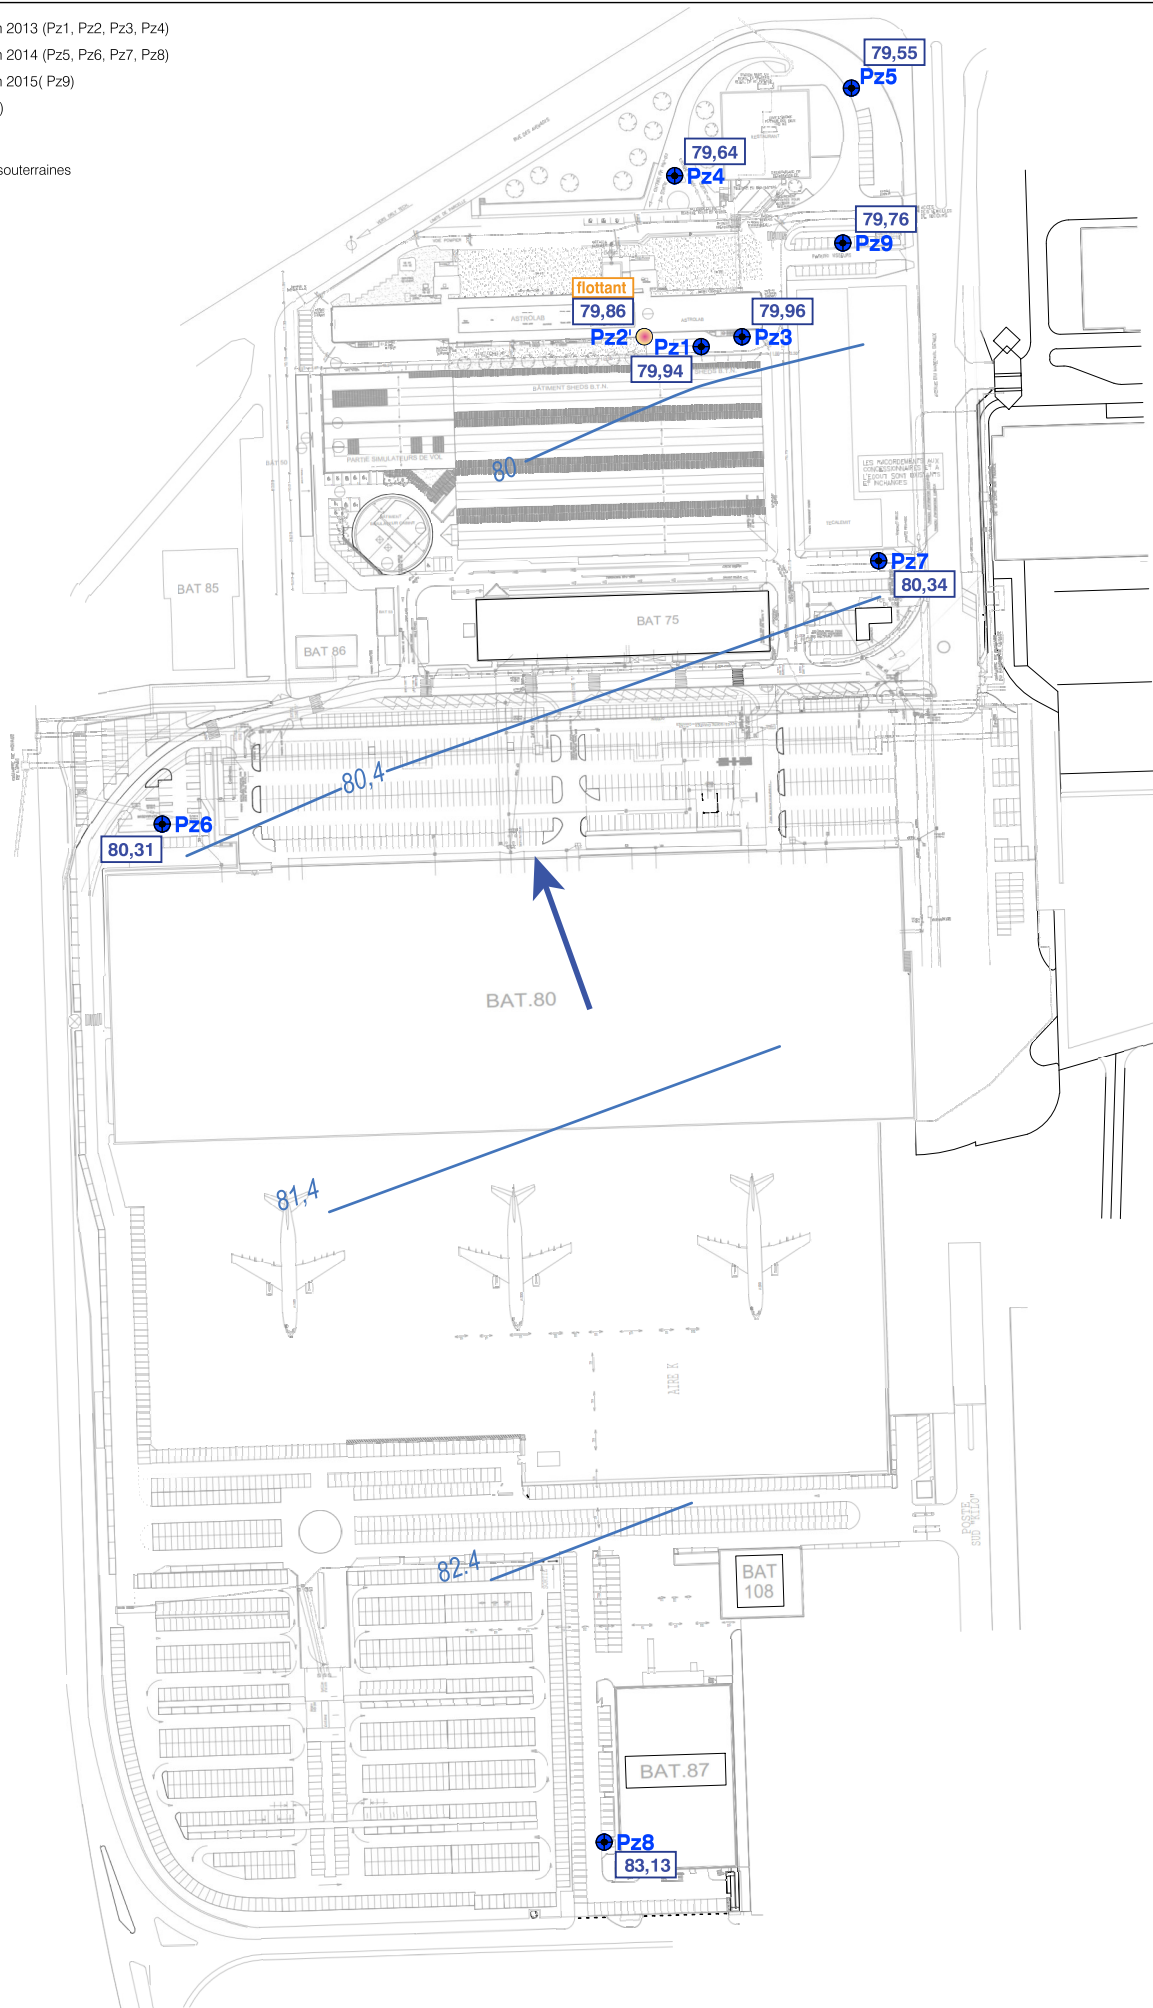

Echelle : 1/2 000
 0 20 40 60 80 100m



Système RGF93 - Projection CC49 (zone 8)

ESQUISSE PIEZOMETRIQUE - DECEMBRE 2017

SUIVI DE LA QUALITE DES EAUX SOUTERRAINES


AIR FRANCE

SITE DE PARAY-VIEILLE-POSTE (91)

ARCADIS Design & Consultancy for natural and built assets

Date	Ind.	Objet de l'édition/révision	Etabli.	Verif.	App.
20/12/2017	A0	Création du document	CDO	LUG	MLE
Echelle	Ref. Affaire	Document	Page		
graphique	FR0110.003359	ANNEXE N° 03	1/1		

- PzX**  PIEZOMETRES - Réalisés en 2013 (Pz1, Pz2, Pz3, Pz4)
 PIEZOMETRES - Réalisés en 2014 (Pz5, Pz6, Pz7, Pz8)
 PIEZOMETRES - Réalisés en 2015 (Pz9)
83.49  Cote piézométrique (m NGF)
82  Isopièze
 Sens d'écoulement des eaux souterraines

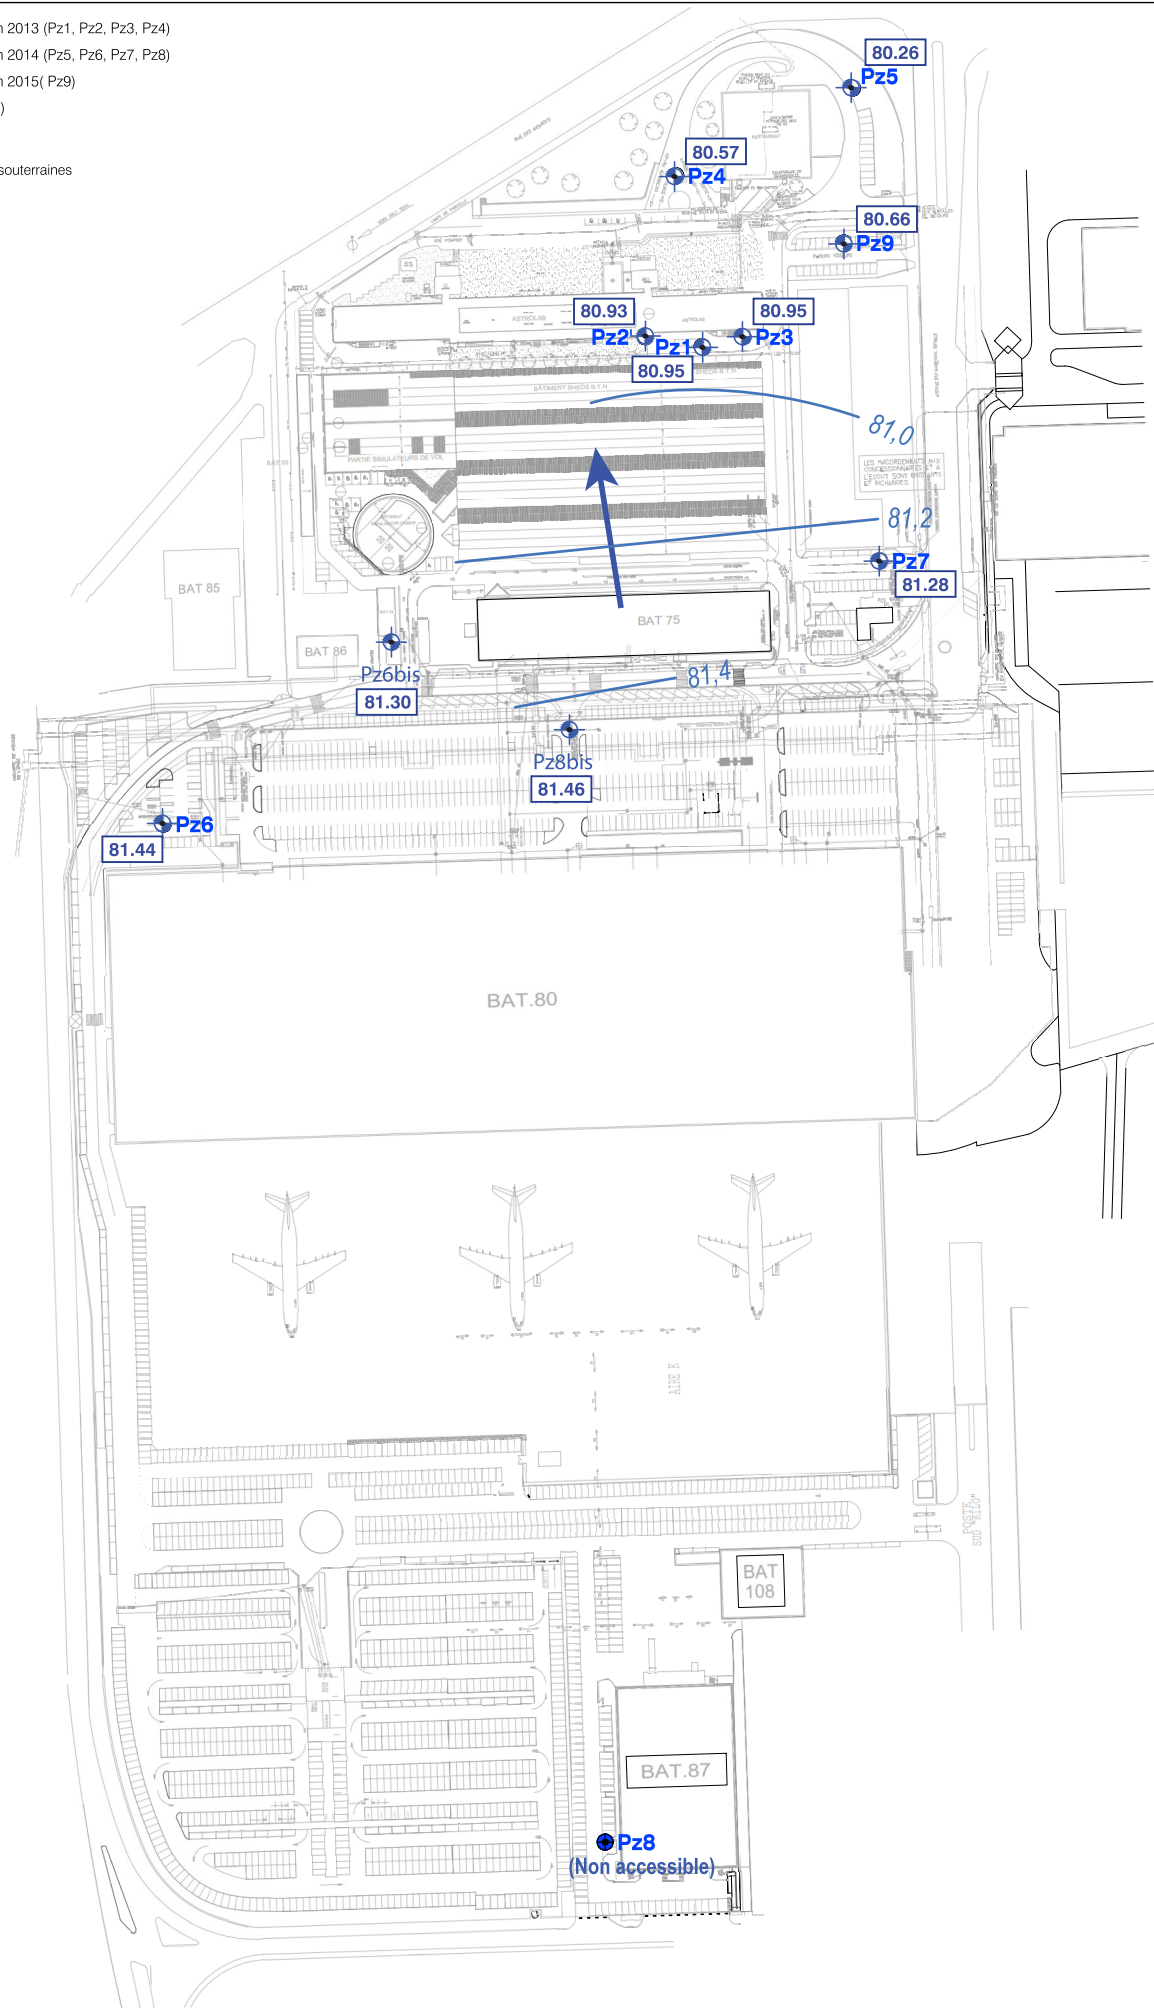

Echelle : 1/2 000
 0 20 40 60 80 100m



Système RGF93 - Projection CC49 (zone 8)

ESQUISSE PIEZOMETRIQUE - JUIN 2018

SUIVI DE LA QUALITE DES EAUX SOUTERRAINES


AIR FRANCE

SITE DE PARAY-VIEILLE-POSTE (91)

ARCADIS Design & Consultancy
for natural and built assets

Date	Ind.	Objet de l'édition/révision	Etabli.	Verif.	App.
26/07/2018	A0	Création du document	MVE	LUG	CCA
Echelle	Ref. Affaire	Document	Page		
graphique	FR0110.003359	ANNEXE N° 03	1/1		

- PzX**  PIEZOMETRES - Réalisés en 2013 (Pz1, Pz2, Pz3, Pz4)
 PIEZOMETRES - Réalisés en 2014 (Pz5, Pz6, Pz7, Pz8)
 PIEZOMETRES - Réalisés en 2015 (Pz9)
83.49  Cote piézométrique (m NGF)
82  Isopièze
 Sens d'écoulement des eaux souterraines

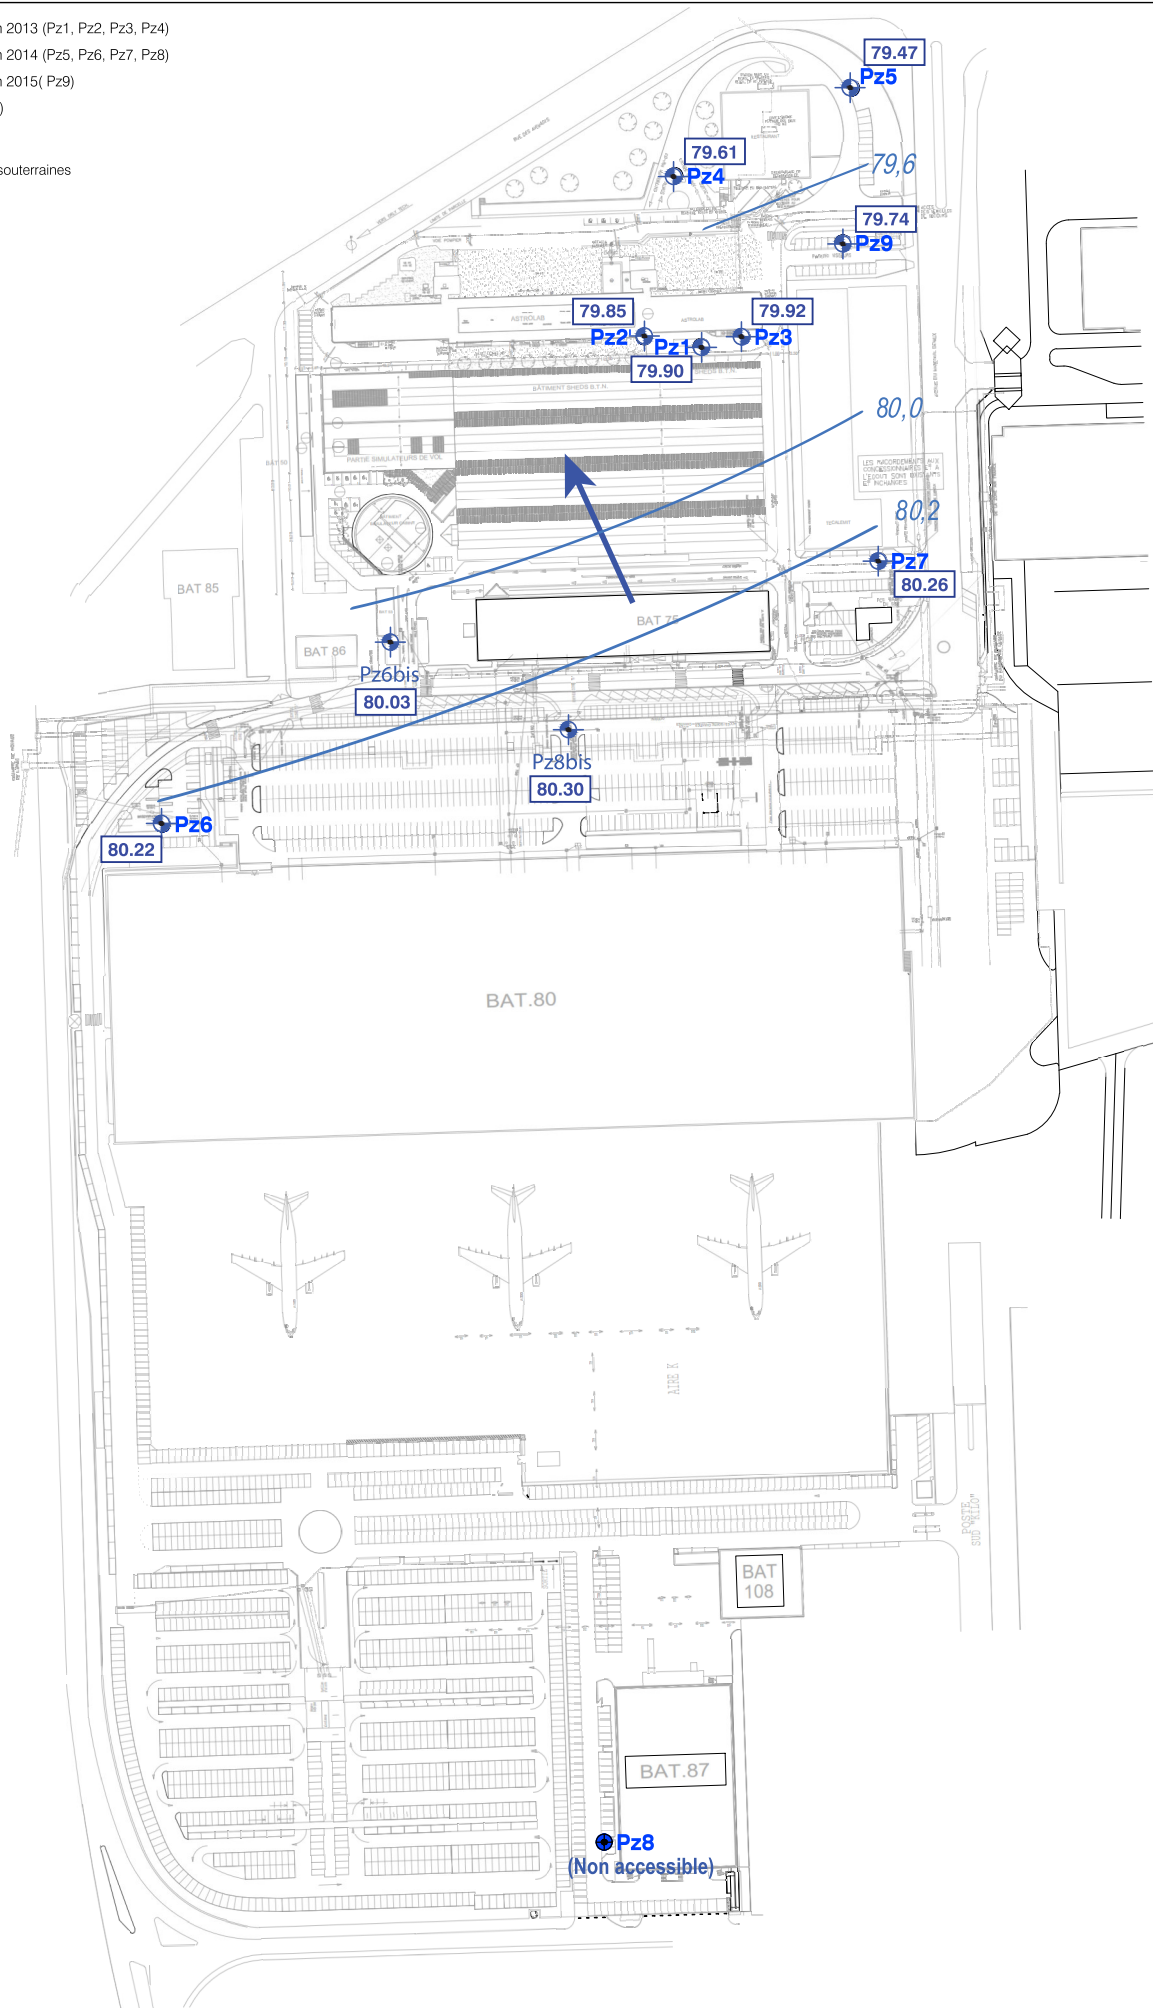

Echelle : 1/2 000
 0 20 40 60 80 100m



Système RGF93 - Projection CC49 (zone 8)

ESQUISSE PIEZOMETRIQUE - DECEMBRE 2018

SUIVI DE LA QUALITE DES EAUX SOUTERRAINES

AIR FRANCE

SITE DE PARAY-VIEILLE-POSTE (91)

ARCADIS Design & Consultancy
for natural and built assets

Date	Ind.	Objet de l'édition/révision	Etabli.	Vérif.	App.
17/07/2019	A0	Création du document	LUG	NPL	NPL
Echelle	Ref. Affaire	Document	Page		
graphique	FR0110.003359	ANNEXE N° 03	1/1		