

N

CONSTRUCTION D'UN CENTRE DE DONNÉES
et CRÉATION D'UN POLE TERTIAIRE(réhabilitation du RIE)
1, Rue du Marechal Devaux 91550 PARAY-VIEILLE-POSTE

ICPE

Plan d'ensemble

DATE22/10/2025Echelle : 1:500PHASEPC/AE

INDICE5DOC N°1

MAÎTRISE
D'OUVRAGE

SNC PARAY DC
66, avenue Charles de Gaulle
92522 NEUILLY SUR SEINE
01 41 45 85 02

BE
performances
environnementales

OASIS
12 rue des figos
75013 PARIS

ARCHITECTE

ATELIER M3
83 Boulevard du Montparnasse
75008 PARIS
01 45 05 10 18

BE
Géotechnique et
Géothermie

GINO3R
GINGER
CEBTP

GINO3R
GINGER
BURGEAP

BUREAU
D'ÉTUDES

EGIS
Coordination des études
VRD / CVCD-SPK /
CFO-CFA / SSI /
Economie du projet

BE
Pollution et Démolition

ADOVE
APAVE

ARTELIA
ARTELIA

BUREAU
DE CONTRÔLE

EDDD
50 rue Albert 75013 PARIS

BE
Risque Foudre

MANTENNA EXPERTISE


ECOLOGUE

TRANS FAIRE

BUREAU DE
CONTRÔLE

SOCOTEC

DOCUMENT GRAPHIQUE PROPRIÉTÉ INTELLECTUELLE ET ARTISTIQUE D'ATELIER M3. REPRODUCTION MEME PARTIELLE INTERDITE. SANS ACCORD PRÉALABLE D'ATELIER M3.
LES PLANS FOURNIS NE PEUVENT ÊTRE UTILISÉS QUE SEULEMENT EN TANT QUE PLANS D'ÉTATUT POUR L'ALISATION DE L'OUVRAGE.

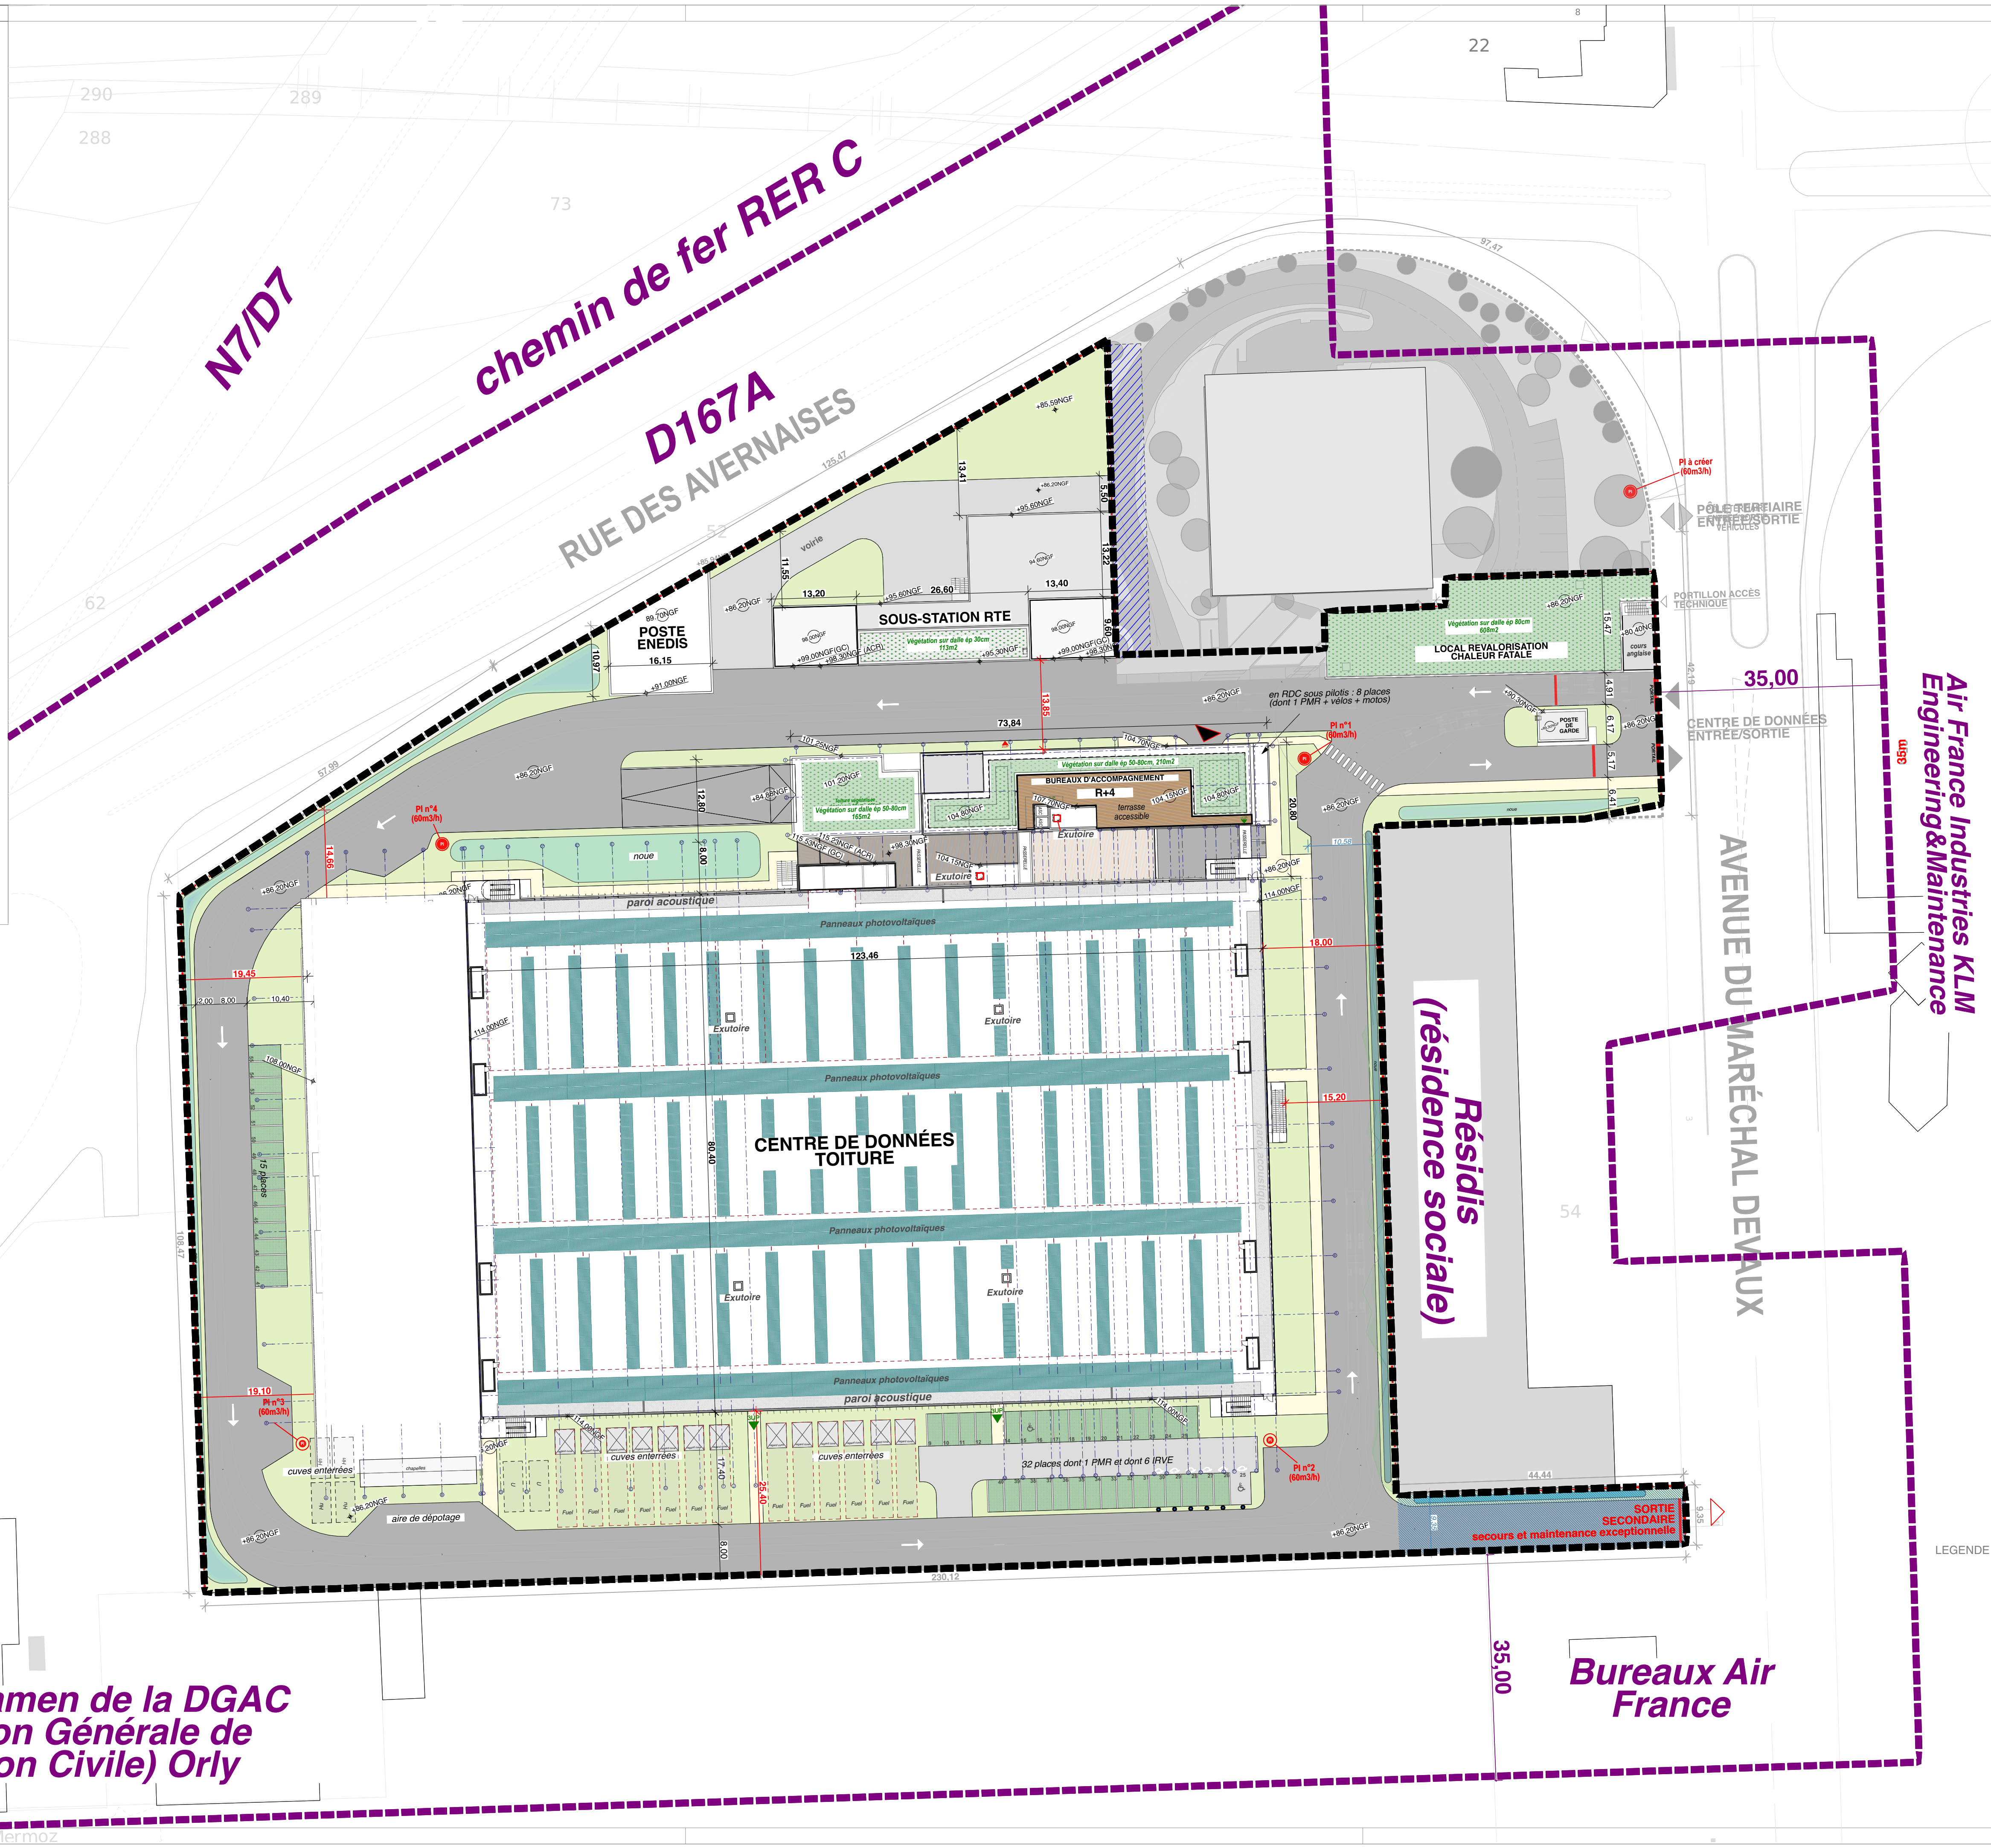

Pôle d'examen de la DGAC
(Direction Générale de
l'Aviation Civile) Orly

Résidis
(résidence sociale)

Bureaux Air
France

Air France Industries KLM
Engineering & Maintenance