

SNC PARAY DC



DOSSIER DE DEMANDE D'AUTORISATION ENVIRONNEMENTALE

SNC PARAY DC

Création d'un centre de données à Paray-Vieille-Poste (91)

Pièce n°4a : Plan au 1/25 000^e

Novembre 2025

Composition du dossier accompagnant la demande d'autorisation environnementale

Pièce	Intitulé
Pièce 0	Composition du dossier accompagnant la demande d'autorisation environnementale Grille de correspondance entre le dossier et le formulaire CERFA n°15964*03
Pièce 1	Note de présentation non technique du projet
Pièce 2	Présentation administrative et technique du projet
Pièce 3	Capacités techniques et financières
Pièce 4	Plans
Pièce 5	Étude d'impact
Pièce 6	Résumé non technique de l'étude d'impact
Pièce 7	Annexes de l'étude d'impact
Pièce 8	Étude de dangers
Pièce 9	Directive IED – Meilleures Techniques Disponibles
Pièce 10	Directive IED – Rapport de base
Pièce 11	Compatibilité du projet par rapport aux arrêtés ministériels de prescriptions générales d'enregistrement ICPE
Pièce 12	Éléments relatifs aux installations de production d'électricité
Pièce 13	Autorisation pour l'émission de Gaz à Effet de Serre

Les principaux plans présentés dans cette demande d'autorisation environnementale sont les suivants :

- **Plans réglementaires :**
 - Plan de situation à l'échelle 1/25 000^e (format A3), matérialisant l'emplacement du projet et le rayon d'affichage de 3 km
 - Plan masse à l'échelle 1/500^e (format A0)
 - Plan des réseaux à l'échelle 1/500^e (format A0)
- **Plans complémentaires joints au dossier, utiles à la compréhension du projet :**
 - Plans des étages
 - Plans en coupe / élévations
 - Plans de sécurité incendie
 - Plans paysagers
 - Plans de circulation
 - Plan des clôtures
 - Plan de phasage

→ Ce document constitue le plan de situation à l'échelle 1/25 000^e

NORD

N

CONSTRUCTION D'UN CENTRE DE DONNÉES
et CRÉATION D'UN POLE TERTIAIRE(réhabilitation du RIE)
1, Rue du Marechal Devaux 91550 PARAY-VIEILLE-POSTE


PERMIS DE CONSTRUIRE

Plan de situation - Contexte communal

DATE	22/10/2025	Echelle :	PHASE	PC/AE
INDICE	5	Echelle : 1/25 000 	DOC N°	2

MAÎTRISE D'OUVRAGE	SNC PARAY DC 66, avenue Charles de Gaulle 92522 NEUILLY SUR SEINE 01 41 45 85 02	BE performances environnementales	OASIS 12 rue des frigos 75013 PARIS
ARCHITECTE	ATELIER M3 83 Boulevard du Montparnasse 75006 PARIS 01 45 05 10 18	BE Géotechnique et Géothermie	GINGER CEBTP GINGER BURGEAP
BUREAU D'ÉTUDES	egis Coordination des études VRD / CVID-SPK / CFe-CFa / SSI / Economie du projet	BE Pollution et Démolition	APAVE ARTELIA
BE ICPE et acoustique	EODD 50 rue Albert 75013 PARIS	BE Risque Foudre	MANTENNA EXPERTISE
		ECOLOGUE	TRANS FAIRE
		BUREAU DE CONTRÔLE	SOCOTEC

DOCUMENT GRAPHIQUE PROPRIÉTÉ INTELLECTUELLE ET ARTISTIQUE D'ATELIER M3. REPRODUCTION MEME PARTIELLE INTERDITE SANS ACCORD PREALABLE D'ATELIER M3.
LES PLANS FOURNIS NE PEUVENT EN AUCUN CAS SERVIR DE PLANS D'EXECUTION POUR LA REALISATION DE L'OUVRAGE.

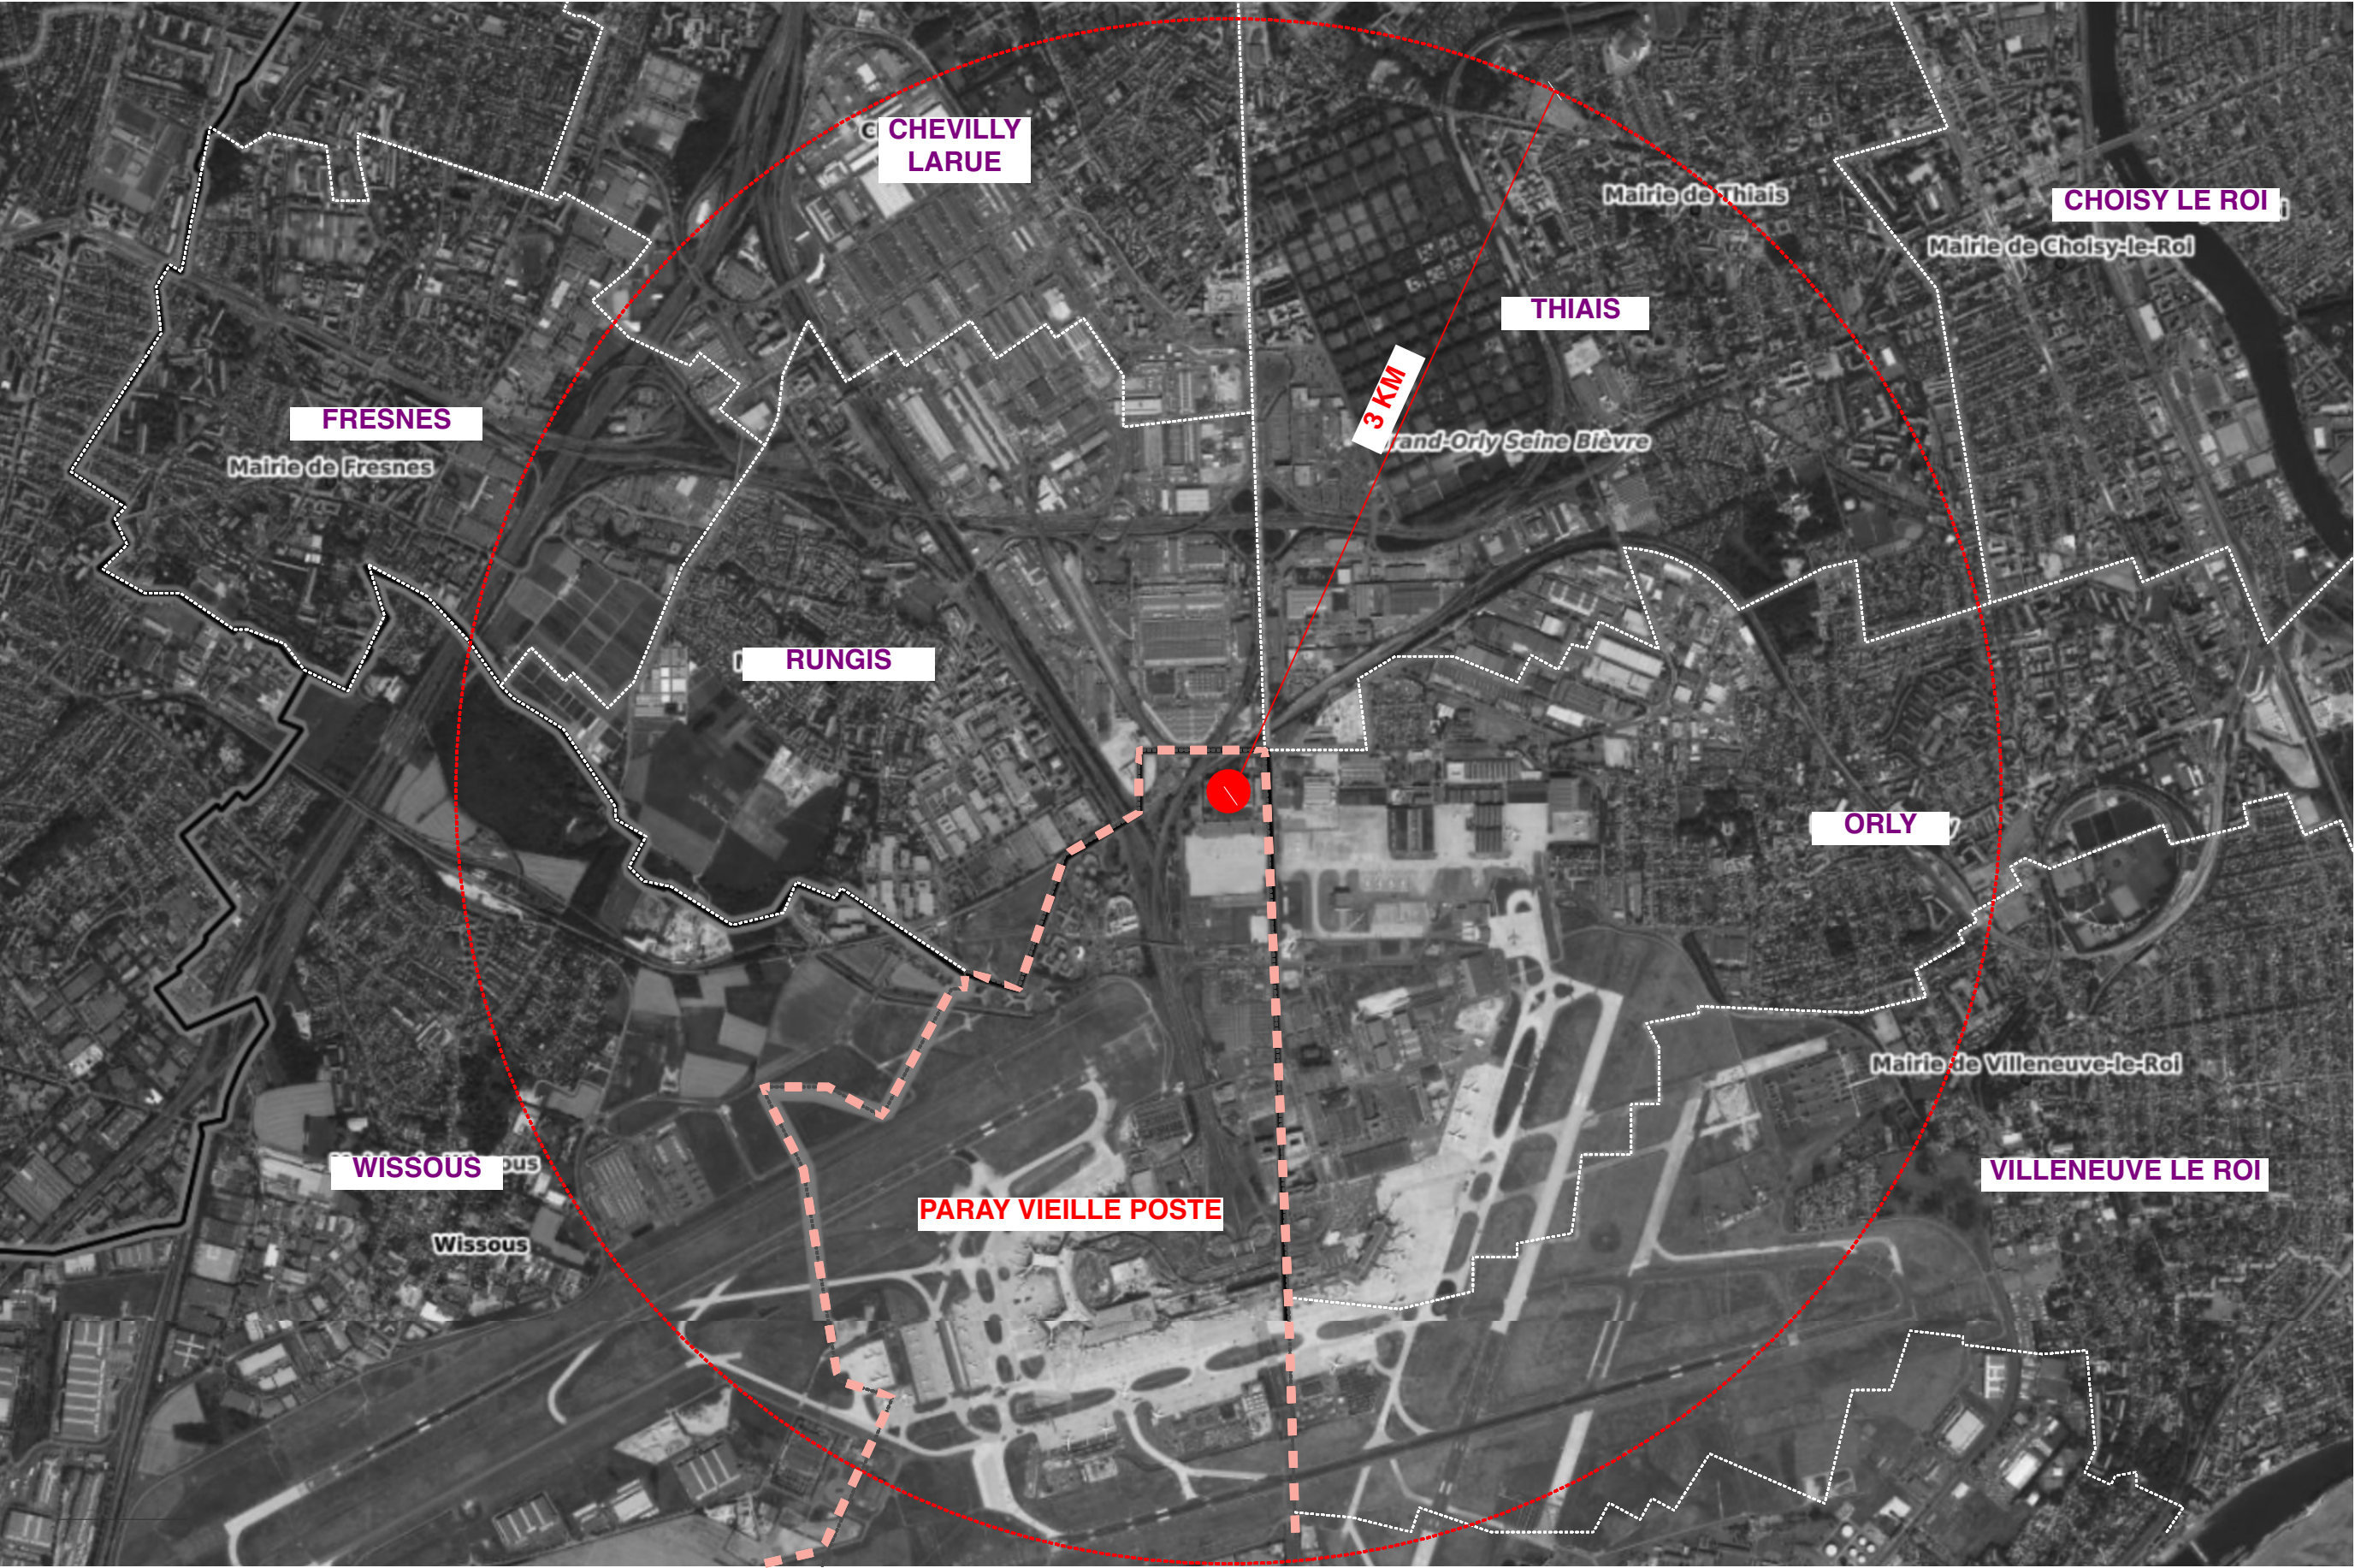

LÉGENDE

NOM DE LA COMMUNE DU SITE
LIMITES COMMUNE SITE
NOM DES COMMUNES VOISINES
LIMITES COMMUNES VOISINES
RAYON DE 3KM
AUTOUR DU SITE