


AVENUE DU MARÉCHAL DEVAUX

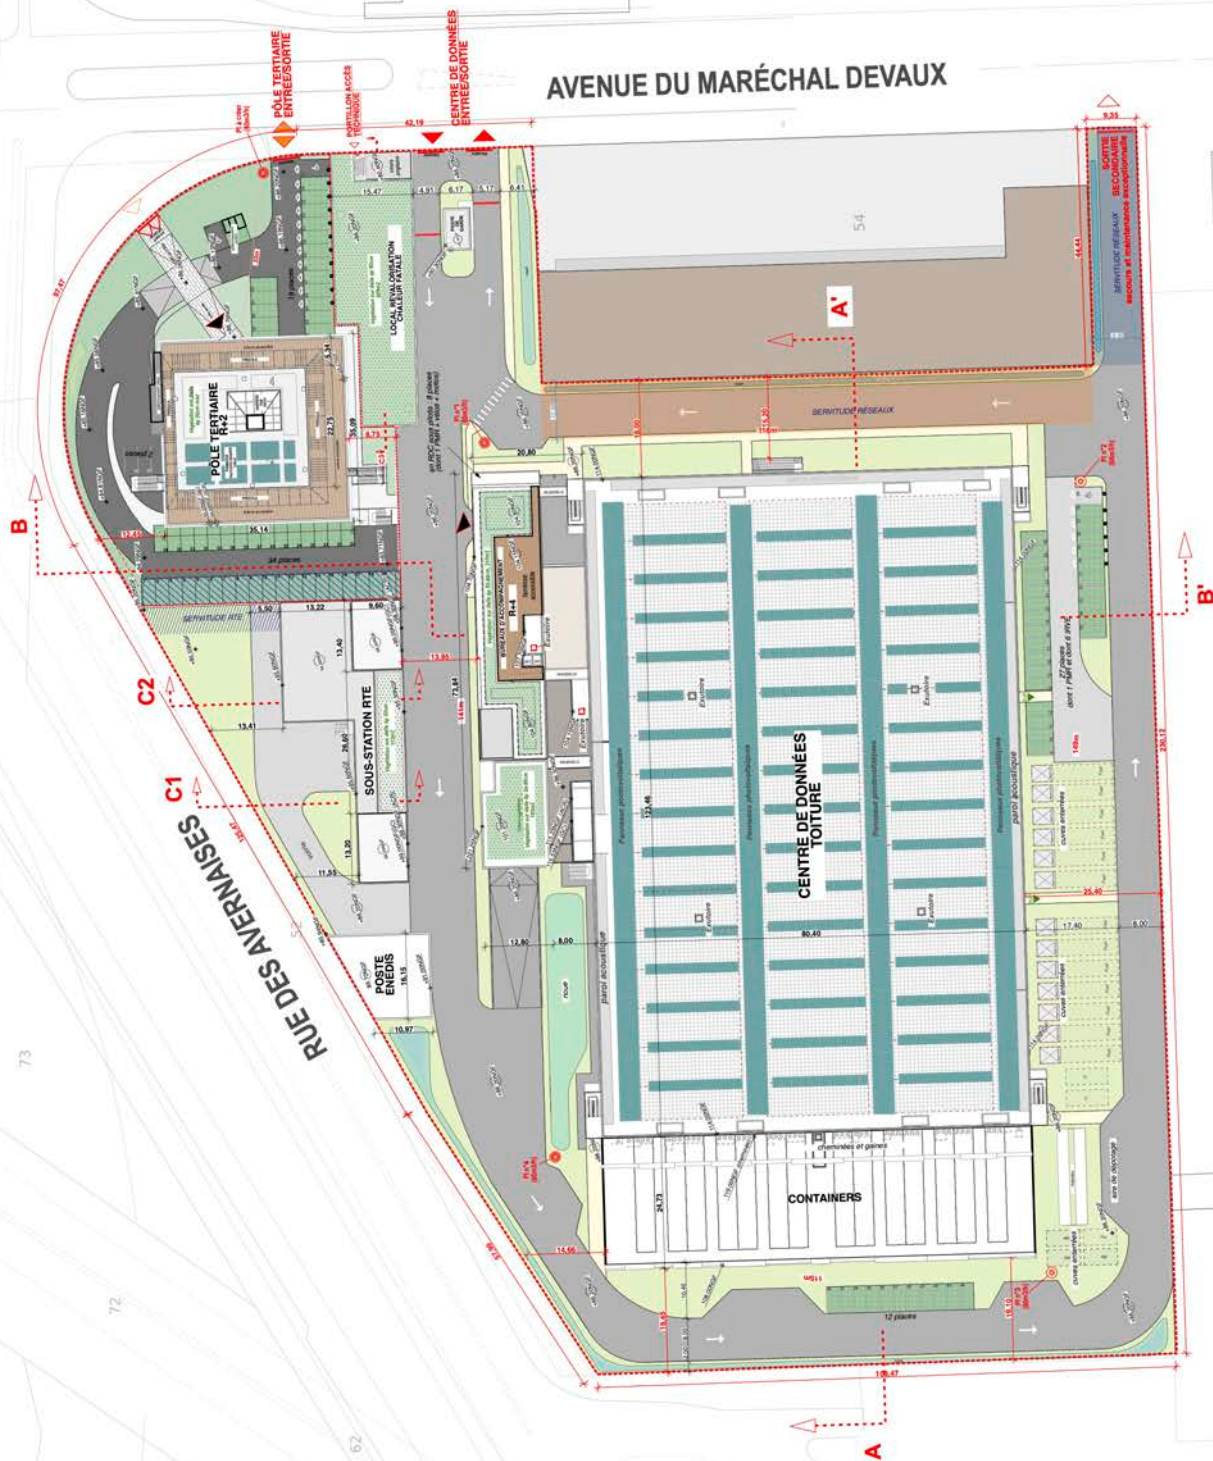

CONSTRUCTION D'UN CENTRE DE DONNÉES
et CRÉATION D'UN POLE TERTIAIRE (réhabilitation du RIE)
1, Rue du Marechal Devaux 91550 PARAY-VIEILLE-POSTE

PERMIS DE CONSTRUIRE

Plan de masse - état projeté

[illegible]

TERRAIN : Référence cadastrale 000 AB 53 33 721 m²

TERRAIN : Référence cadastrale 000 AB 53

LÉGENDE :

- | | | | |
|---|------------------------------------|---|---|
|  | Limite de terrain |  | Servitude RTE |
|  | Projet de division |  | Servitude réseau |
|  | Accès principal existant conservé |  | Terrasse Accessible |
|  | Accès principal créé |  | Borne IRVE |
|  | Accès secondaire existant conservé |  | Signalétique places pour recharge véhicules |
| | Accès secondaire créé |  | Structure acier |