


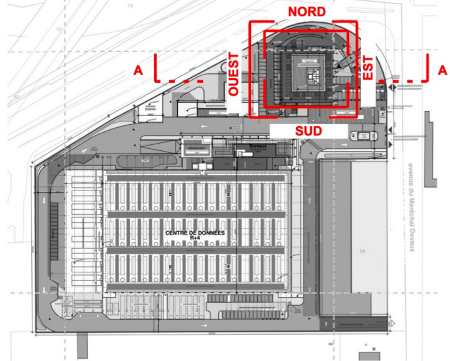


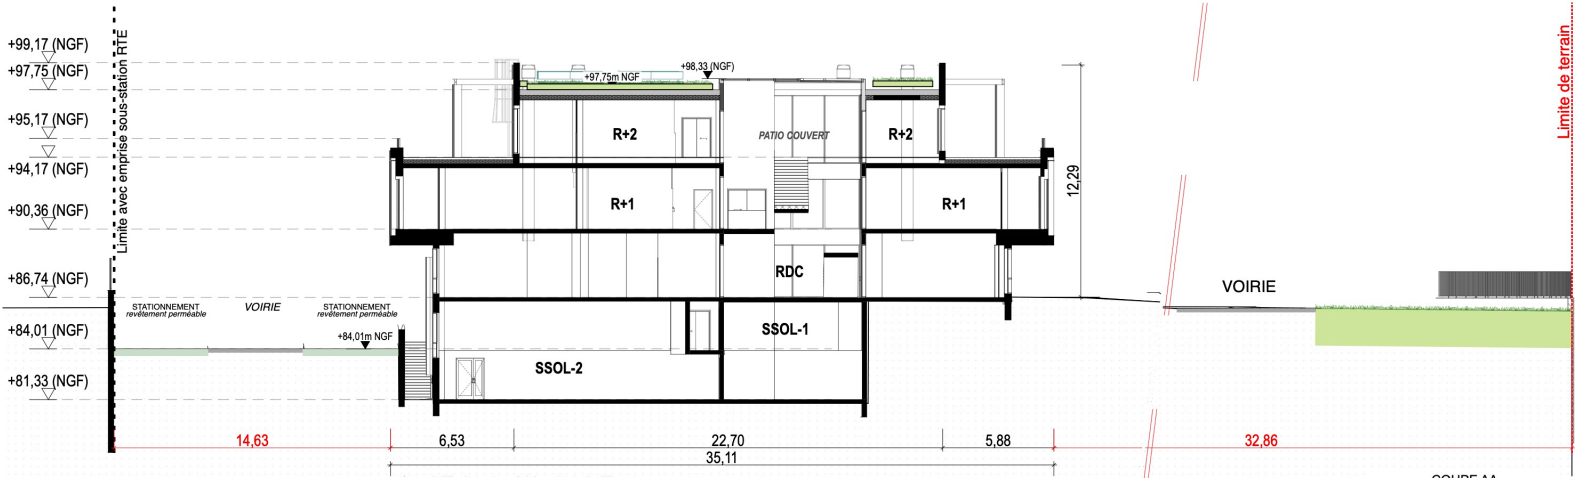


COUPE AA

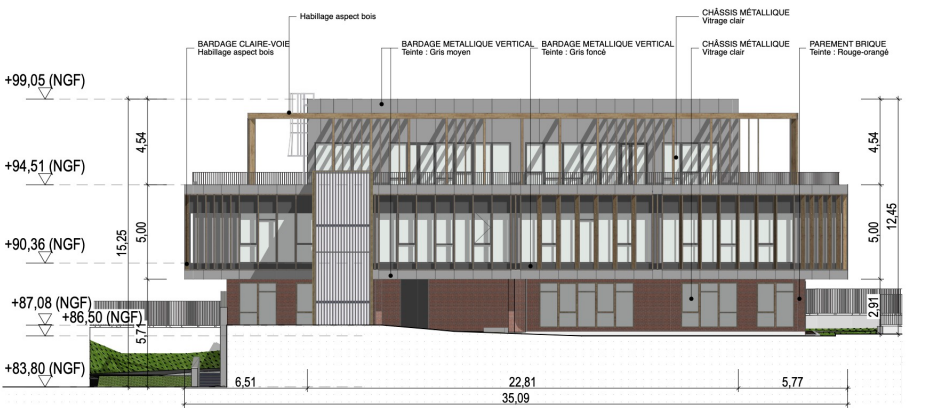

FAÇADE SUD

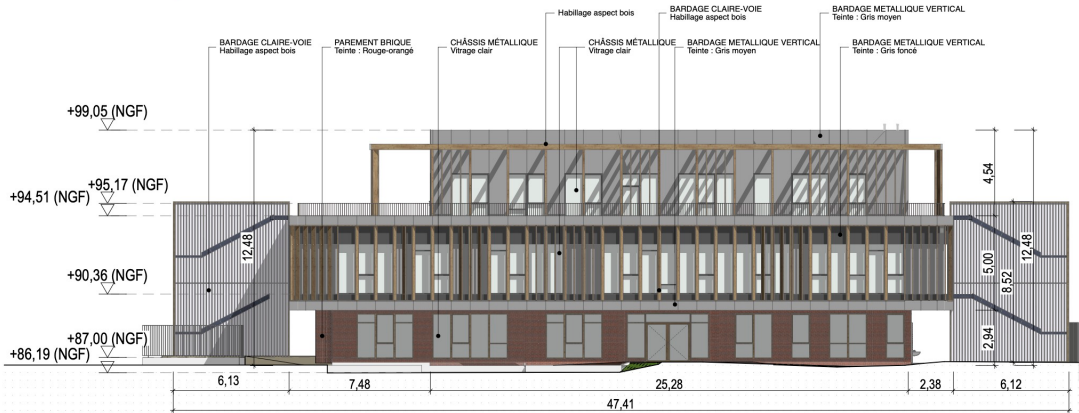


FAÇADE EST

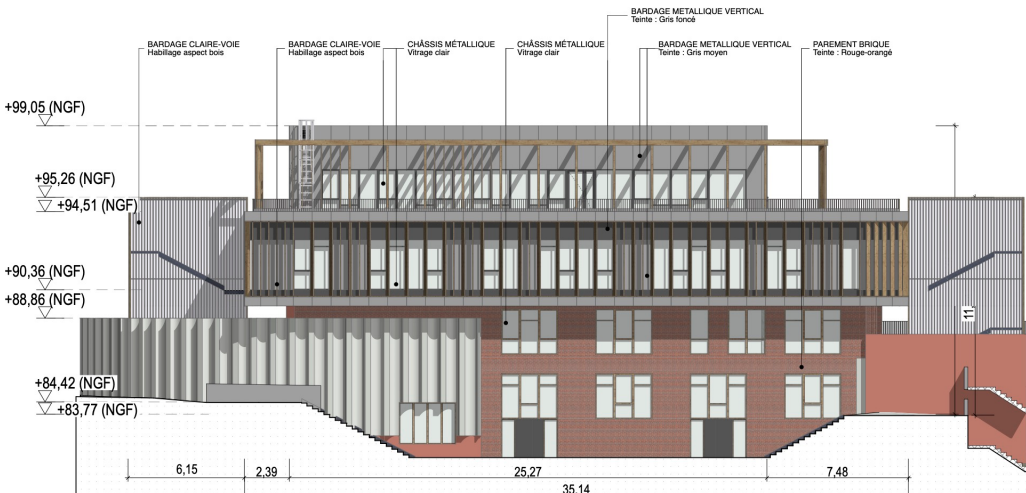

FAÇADE OUEST



FAÇADE NORD

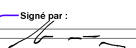CONSTRUCTION D'UN CENTRE DE DONNÉES et CRÉATION D'UN POLE TERTIAIRE (réhabilitation du RIE) 1, Rue du Marechal Devaux 91550 PARAY-VIEILLE-POSTE			
PERMIS DE CONSTRUIRE			
Paraphé : 		Signé par : 	
04E726A2E60E41D		Façades - Pôle Tertiaire - état projeté	
DATE : 22/10/2025	Echelle : 1:100	PHASE : PCIAE	PCIAE
INDICE : 5		DOC N°	PC5c
MATRISE D'OUVRAGE : 	ARCHITECTE : 	BUREAU D'ETUDES : 	BE : 
DATE DE DÉLIVRAGE : 22/10/2025		DATE DE DÉLIVRAGE : 22/10/2025	
DATE DE DÉLIVRAGE : 22/10/2025		DATE DE DÉLIVRAGE : 22/10/2025	