



CONSTRUCTION D'UN CENTRE DE DONNÉES
et CRÉATION D'UN POLE TERTIAIRE(réhabilitation du RIE)
1, Rue du Marechal Devaux 91550 PARAY-VIEILLE-POSTE


PERMIS DE CONSTRUIRE

Plan de repérage des clôtures

DATE	22/10/2025	Echelle : 1:1000	PHASE	PC/AE
INDICE	5		DOC N°	PC5f

MAÎTRISE D'OUVRAGE	SNC PARAY 66, avenue Charles de Gaulle 92822 NEUILLY SUR SEINE 01 41 45 05 02	BE performances environnementales	OASIS 12 rue des frigos 75013 PARIS
ARCHITECTE	ATELIER M3 83 Boulevard du Montparnasse 75006 PARIS 01 45 05 10 18	BE Géotechnique et Géochimie	GINGER GINGER CEBTD
BUREAU D'ÉTUDES	EGIS 4 rue Odoline Ibanu 93100 MONTREUIL 01 49 20 10 00	BE Pollution et Démolition	DOVOB APAVE
BE ICPE et acoustique	EODD 50 rue Albert 75013 PARIS	BE Risque Foudre	MANTENNA EXPERTISE
		ECOLOGUE	TRANS FAIRE
		BUREAU DE CONTRÔLE	SOCOTEC

DOCUMENT GRAPHIQUE PROPRIÉTÉ INTELLECTUELLE ET ARTISTIQUE D'ATELIER M3. REPRODUCTION MÊME PARTIELLE INTERDITE SANS ACCORD PRÉALABLE D'ATELIER M3.
LES PLANS FOURNIS NE PEUVENT EN AUCUN CAS SERVIR DE PLANS D'EXÉCUTION POUR LA RÉALISATION DE L'OUVRAGE.

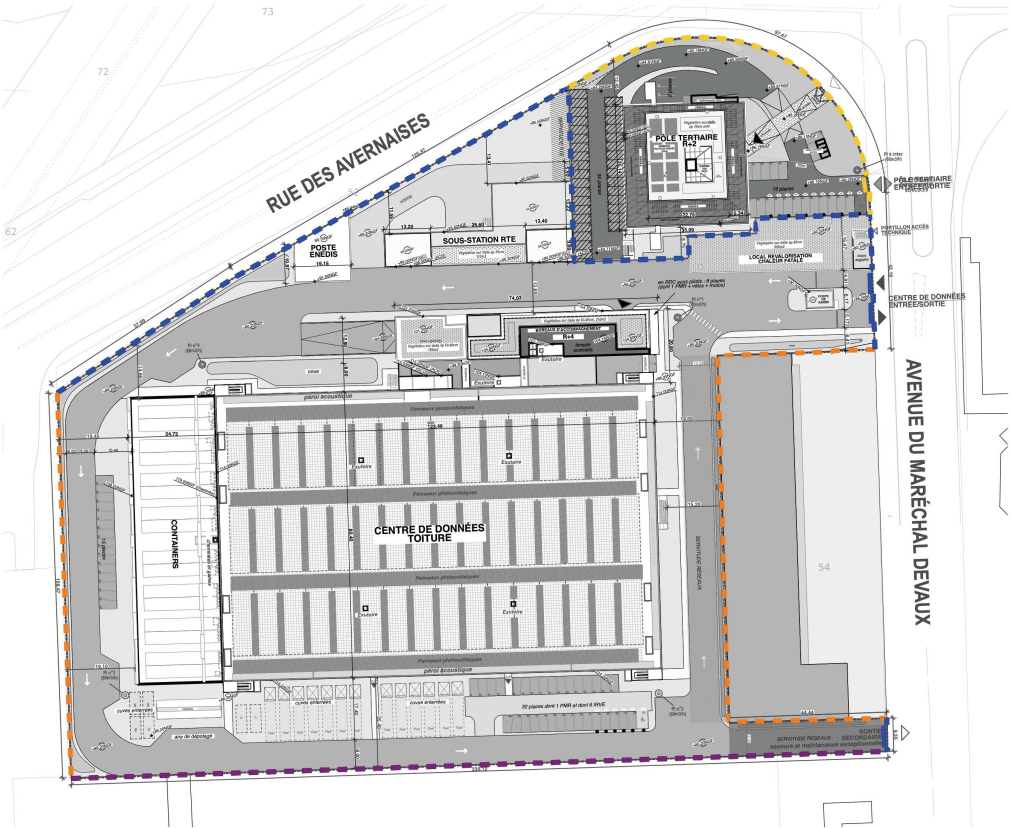

LÉGENDE :

- TYPE 1 - Clôture barreaudée sur muret (60 centimètres)
Hauteur : 2,00 mètres
- PORTAIL en cohérence avec clôture
- TYPE 2 - Clôture barreaudée sur muret (60 centimètres)
Hauteur : 2,50 mètres
- PORTAIL en cohérence avec clôture
- TYPE 3 - Clôture grillagée doublée de haie
Hauteur : 2,50 mètres
- TYPE 4 - Clôture grillagée doublage tôle pleine
Hauteur : 2,50 mètres