
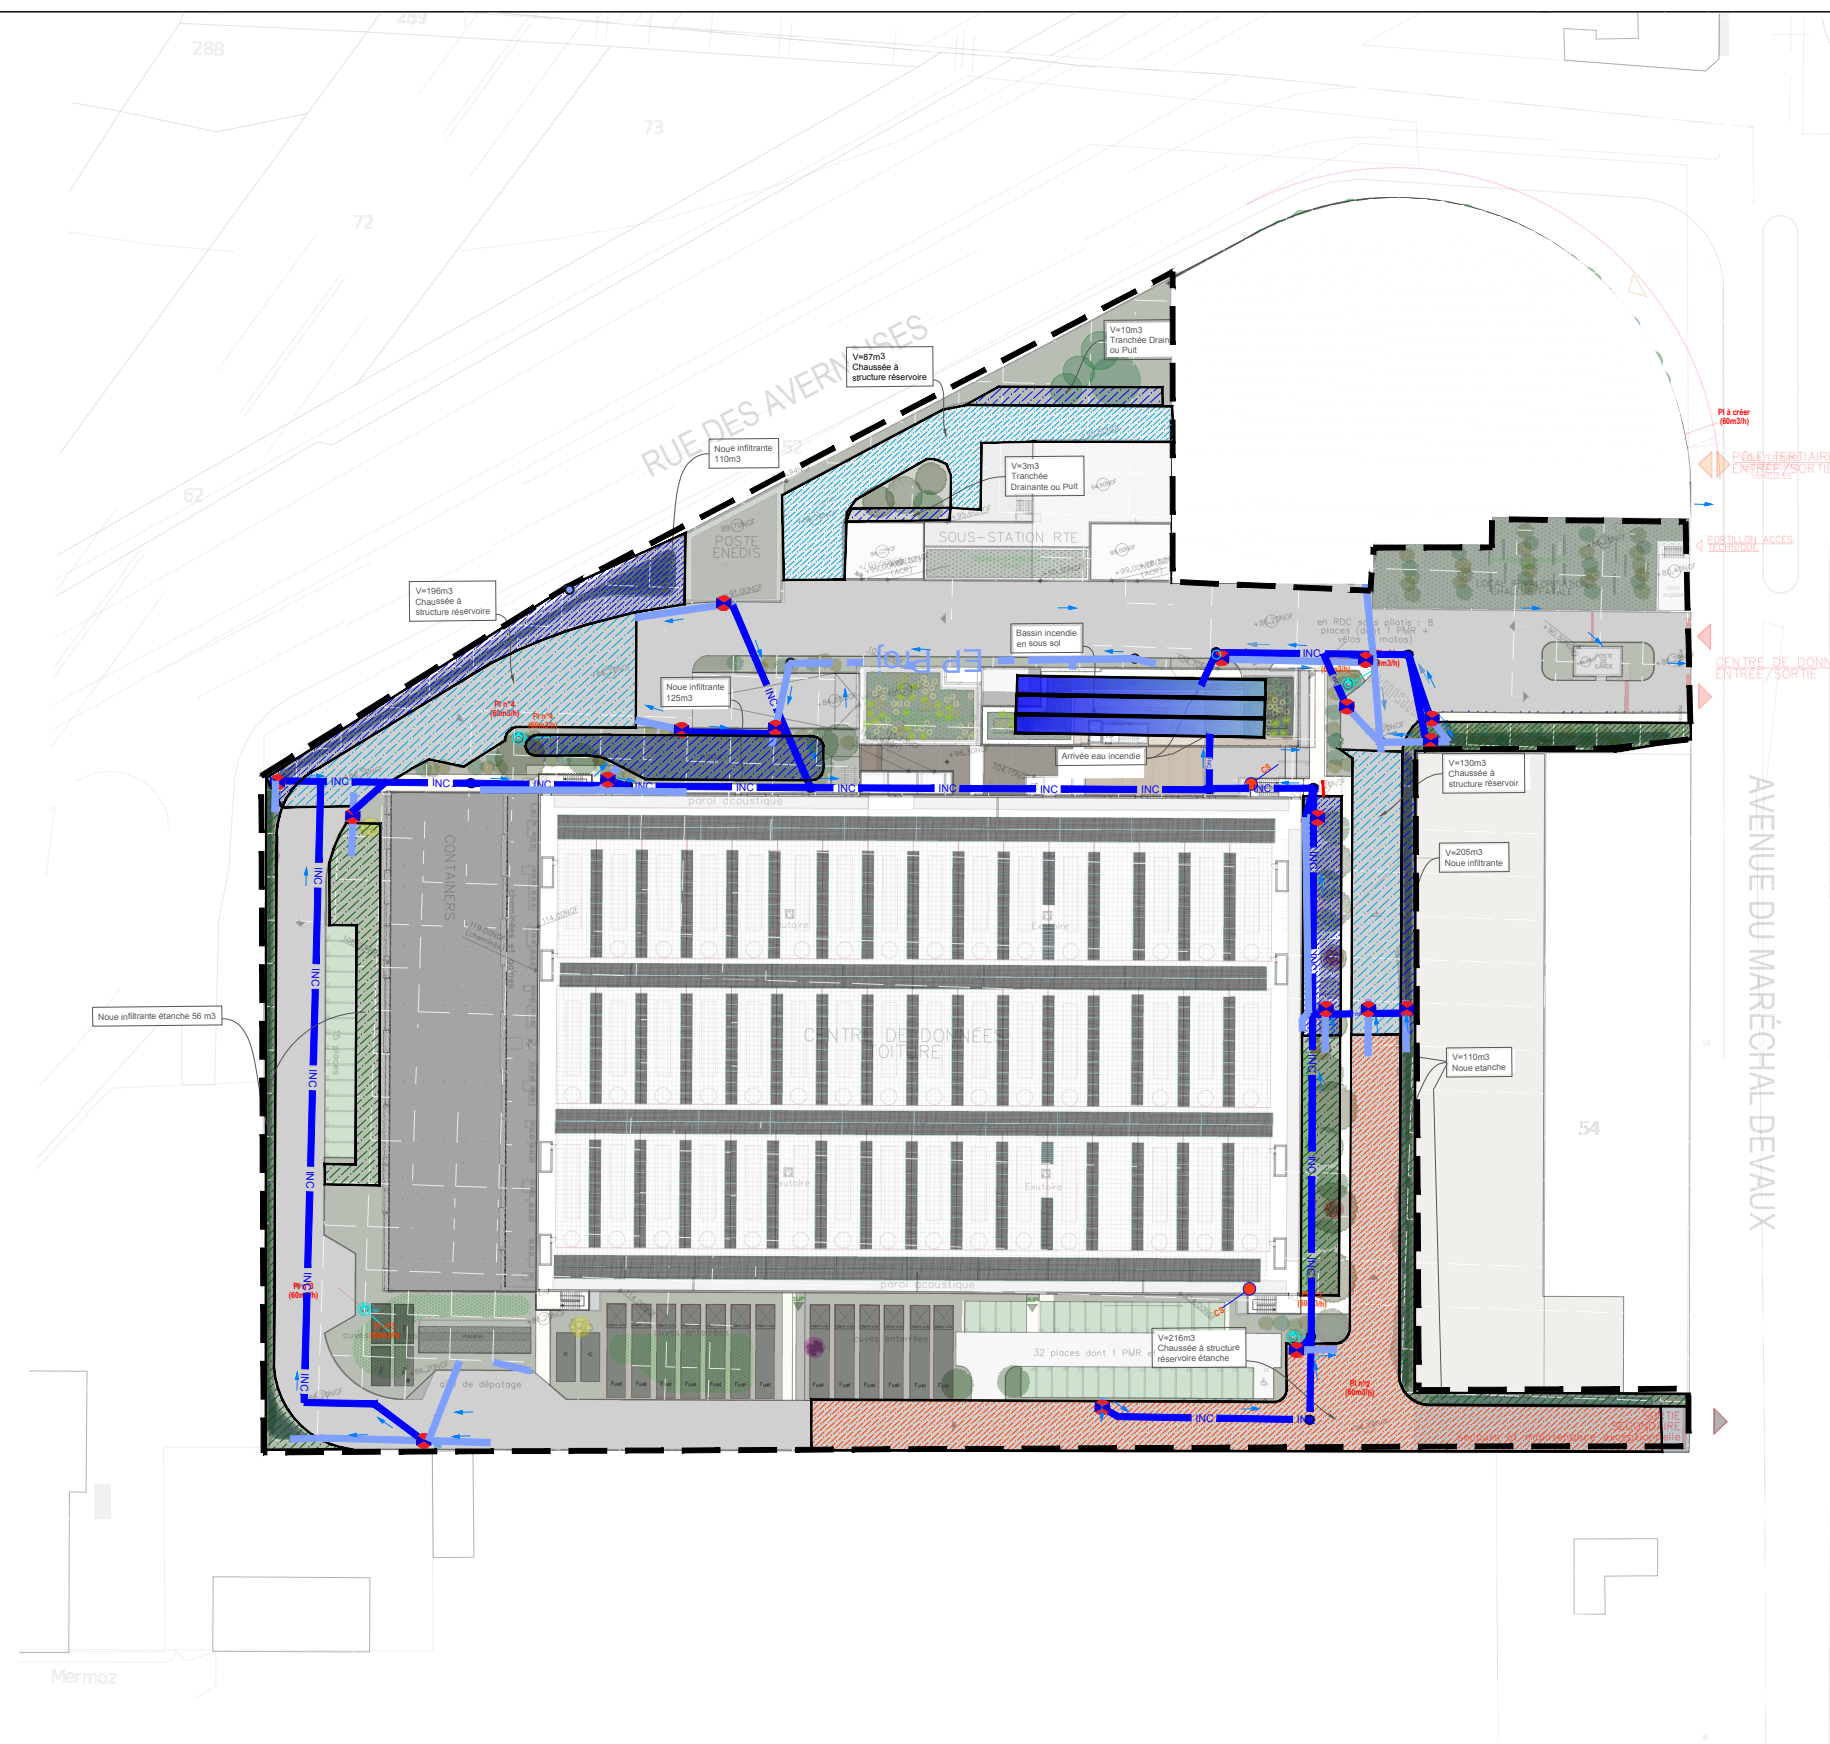
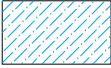
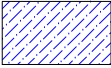
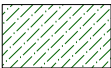


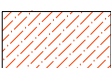

Légende :

-  Chaussée à structure réservoir infiltrante
-  Noue/ tranchée infiltrante
-  Noue étanche
-  Chaussée à structure réservoir étanche
-  Bassin incendie en sous sol
-  Réseau eau incendie projeté
-  Réseau eau pluviale projeté
-  Réseau eau pluviale projeté (surverse centennale)
-  Regard d'assainissement eau pluviale
-  Vanne de sécurité eau incendie

PC2b - Plan de gestion des eaux pluviales

NORD Echelle : 1:1000
ECHELLE GRAPHIQUE

PERMIS DE CONSTRUIRE
INDICE 4
27/04/2026

Adresse du projet
1, Rue du Marechal Devaux
91550 PARAY-VIEILLE-POSTE

SNC PARAY
66, avenue Charles de Gaulle
92522 NEUILLY SUR SEINE
01 41 45 85 02