

NORD
N
⊕

CONSTRUCTION D'UN CENTRE DE DONNÉES
et CRÉATION D'UN POLE TERTIAIRE(réhabilitation du RIE)
1, Rue du Marechal Devaux 91550 PARAY-VIEILLE-POSTE


ICPE

Plan de sécurité incendie - RDC

DATE	16/02/2026	Echelle : 1:500	PHASE	PC/AE
INDICE	5		DOC N°	13-1

MAÎTRISE D'OUVRAGE	SNC PARAY DC 66, avenue Charles de Gaulle 92522 NEUILLY SUR SEINE 01 41 45 85 02	BE performances environnementales	OASIS 12 rue des frigos 75013 PARIS
ARCHITECTE	ATELIER M3 83 Boulevard du Montparnasse 75006 PARIS 01 45 05 10 18	BE Géotechnique et Géothermie	GINGER CEBTP GINGER BURGEAP
BUREAU D'ÉTUDES	egis 4 rue Dolores Ibarri 93100 MONTREUIL 01 49 20 10 00	BE Pollution et Démolition	opave APAVE ARTELIA
BE ICPE et acoustique	EODD 50 rue Albert 75013 PARIS	BE Risque Foudre	MANTENNA EXPERTISE
		ECOLOGUE	TRANS FAIRE TRANS FAIRE
		BUREAU DE CONTRÔLE	SOCOTEC SOCOTEC

DOCUMENT GRAPHIQUE PROPRIÉTÉ INTELLECTUELLE ET ARTISTIQUE D'ATELIER M3. REPRODUCTION MEME PARTIELLE INTERDITE SANS ACCORD PREALABLE D'ATELIER M3.
LES PLANS FOURNIS NE PEUVENT EN AUCUN CAS SERVIR DE PLANS D'EXECUTION POUR LA REALISATION DE L'OUVRAGE.

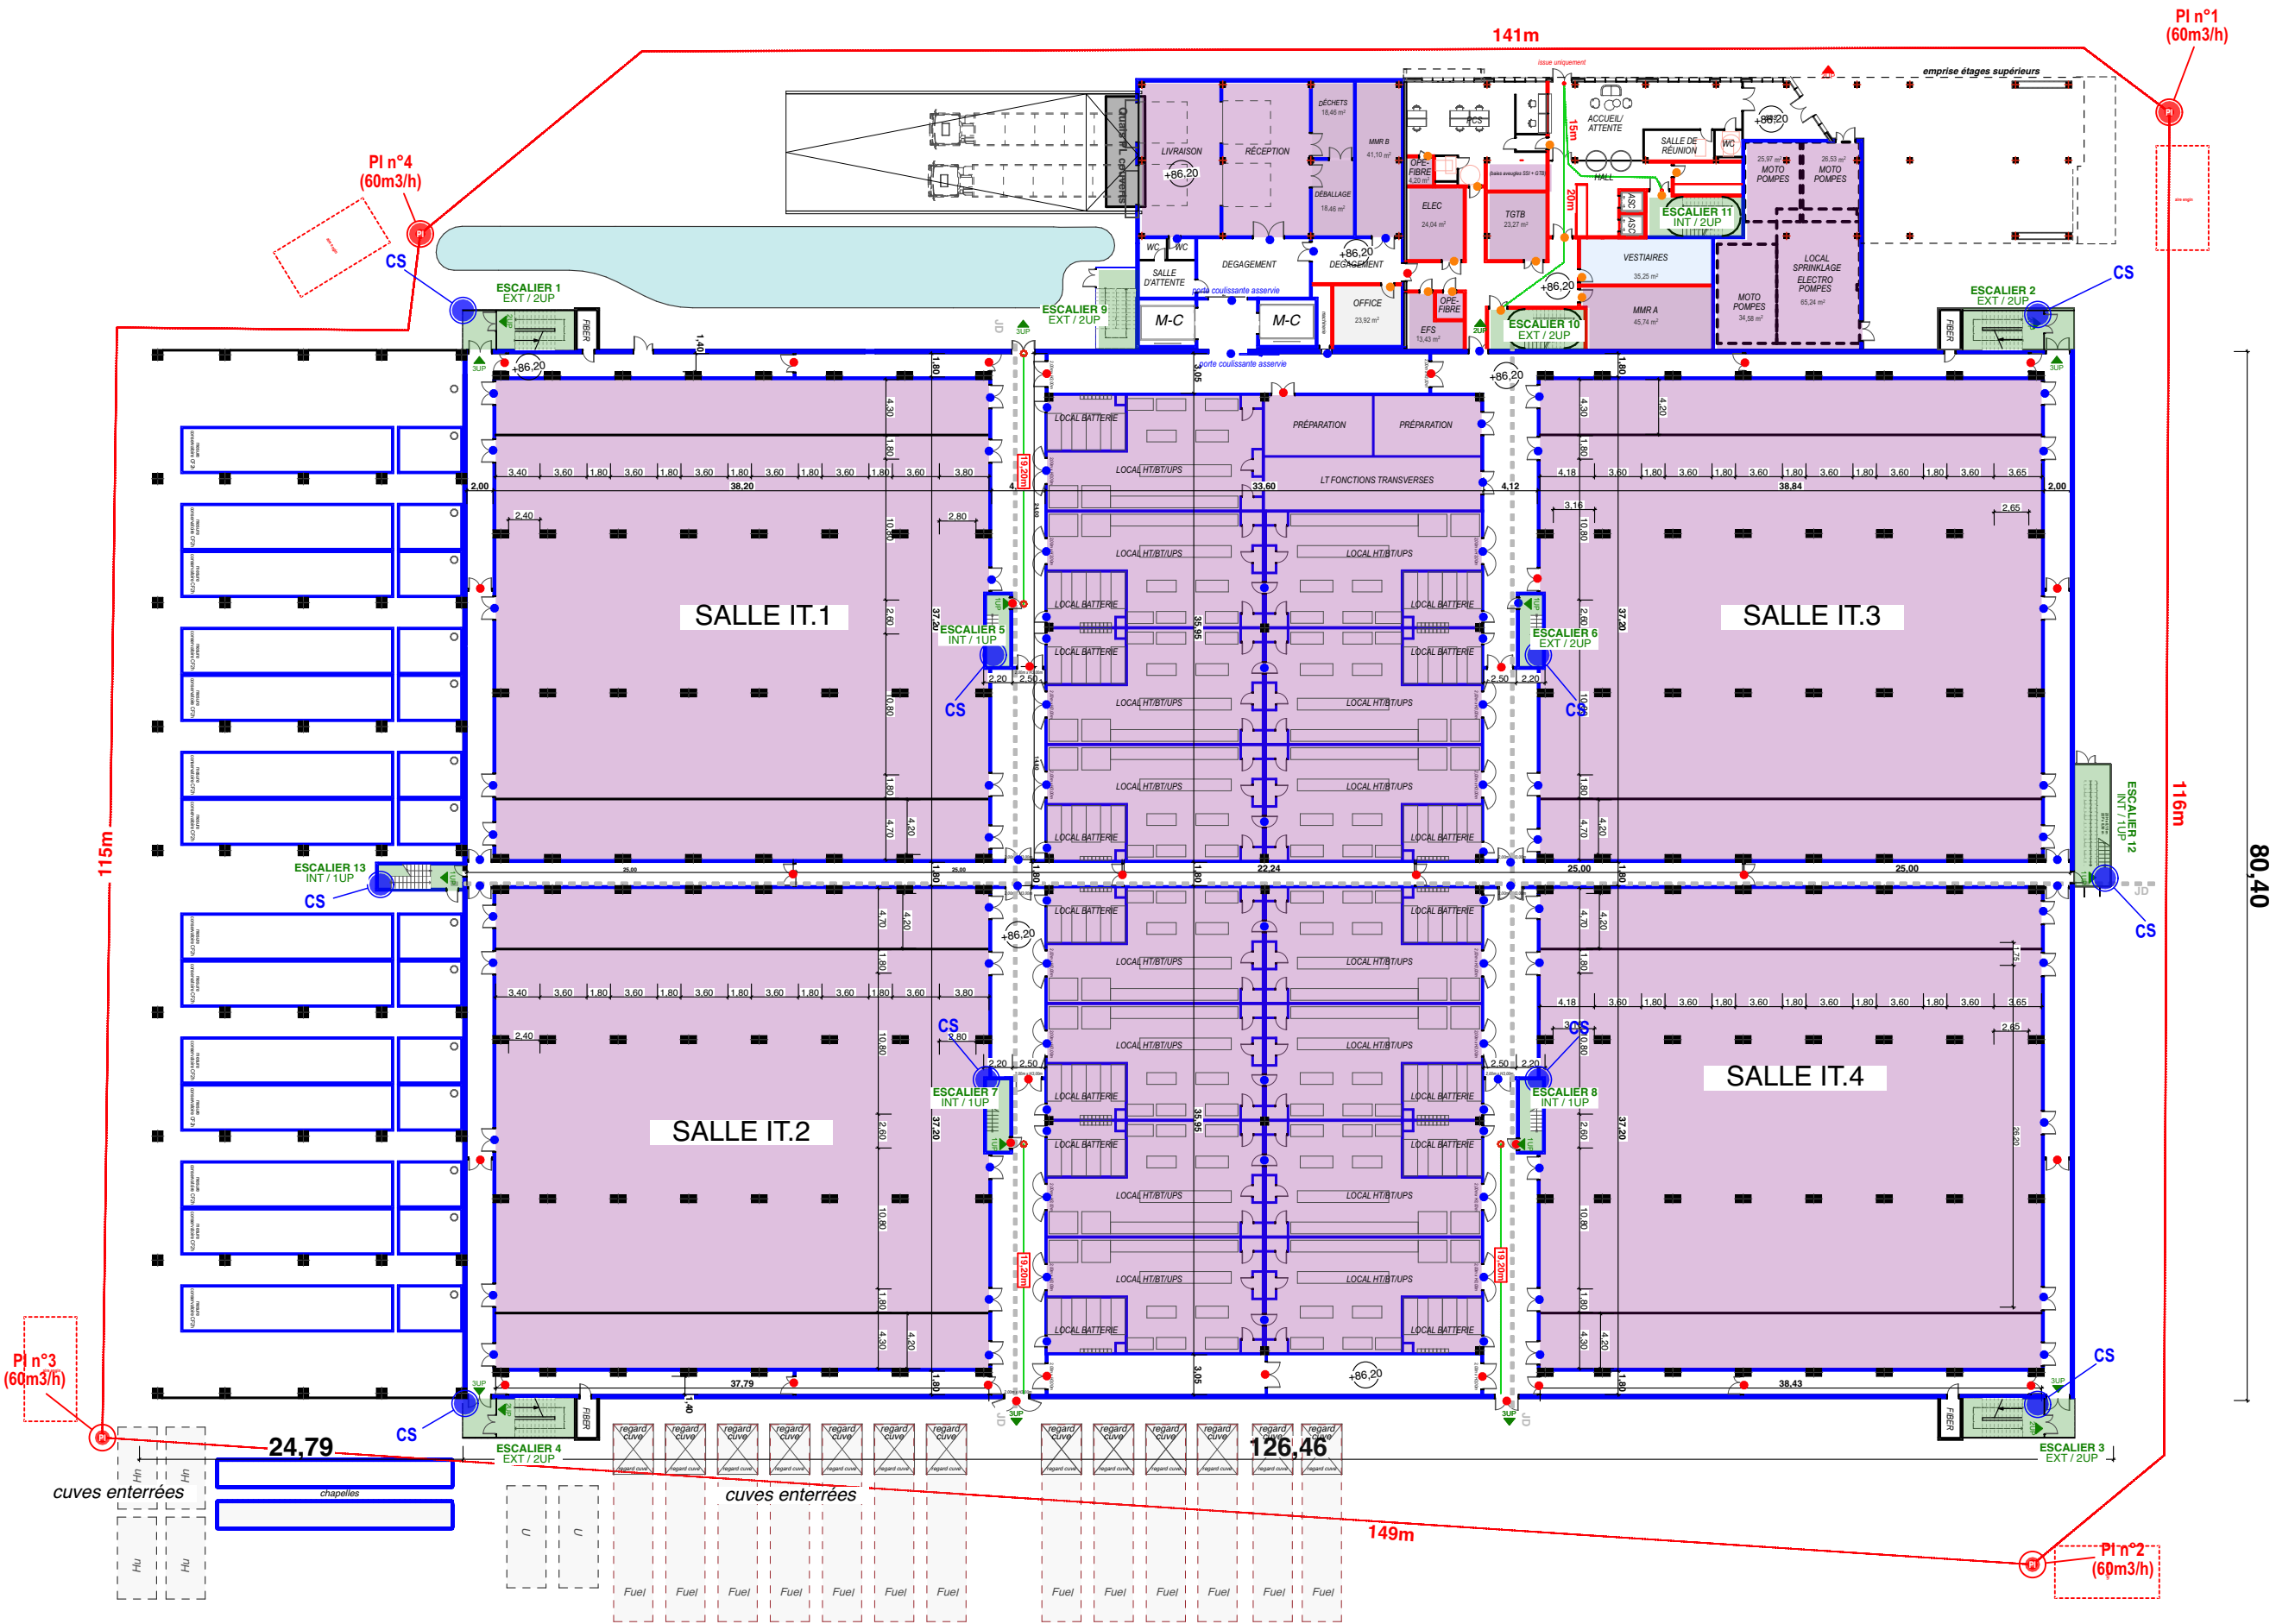

Périmètre ICPE

PI n°1 (60m3/h)

Poteaux Incendie

Aire Engin (largeur 4 x longueur 8m)

Aire Engin

CS

Colonne sèche

XXm

Distance entre PI

INT n°1 (60m3/h)

Escalier

XXm

Distance jusqu'aux dégagements/issues

nombre d'UP

Dégagement

Cuve HVO enterrée

paroi CF2H

porte ou fenêtre E1120 (CF2H) avec ferme-porte

paroi CF1H

porte ou fenêtre E160 (CF1H) avec ferme-porte

paroi CF1/2H

porte E30 (PF1/2H) avec ferme-porte

locaux à risques