

NORD

N

CONSTRUCTION D'UN CENTRE DE DONNÉES
et CRÉATION D'UN POLE TERTIAIRE(réhabilitation du RIE)

1, Rue du Marechal Devaux 91550 PARAY-VIEILLE-POSTE


ICPE

Plan de sécurité incendie - R+1 bureaux

DATE	16/02/2026	Echelle : 1:500	PHASE	PC/AE
INDICE	5		DOC N°	13-2

MAÎTRISE D'OUVRAGE	SNC PARAY DC 66, avenue Charles de Gaulle 92522 NEUILLY SUR SEINE 01 41 45 85 02	BE performances environnementales	OASIS 12 rue des frigos 75013 PARIS
		BE Géotechnique et Géothermie	GINGER CEBTP GINGER BURGEAP
ARCHITECTE	ATELIER M3 83 Boulevard du Montparnasse 75006 PARIS 01 45 05 10 18	BE Pollution et Démolition	APAVE ARTELIA
		BE Risque Foudre	MANTENNA EXPERTISE
BUREAU D'ÉTUDES	EGIS 4 rue Dolores Ibarri 93100 MONTREUIL 01 49 20 10 00	ECOLOGUE	TRANS FAIRE
		BUREAU DE CONTRÔLE	SOCOTEC
BE ICPE et acoustique	EODD 50 rue Albert 75013 PARIS		

DOCUMENT GRAPHIQUE PROPRIÉTÉ INTELLECTUELLE ET ARTISTIQUE D'ATELIER M3. REPRODUCTION MEME PARTIELLE INTERDITE SANS ACCORD PREALABLE D'ATELIER M3.
LES PLANS FOURNIS NE PEUVENT EN AUCUN CAS SERVIR DE PLANS D'EXECUTION POUR LA REALISATION DE L'OUVRAGE.

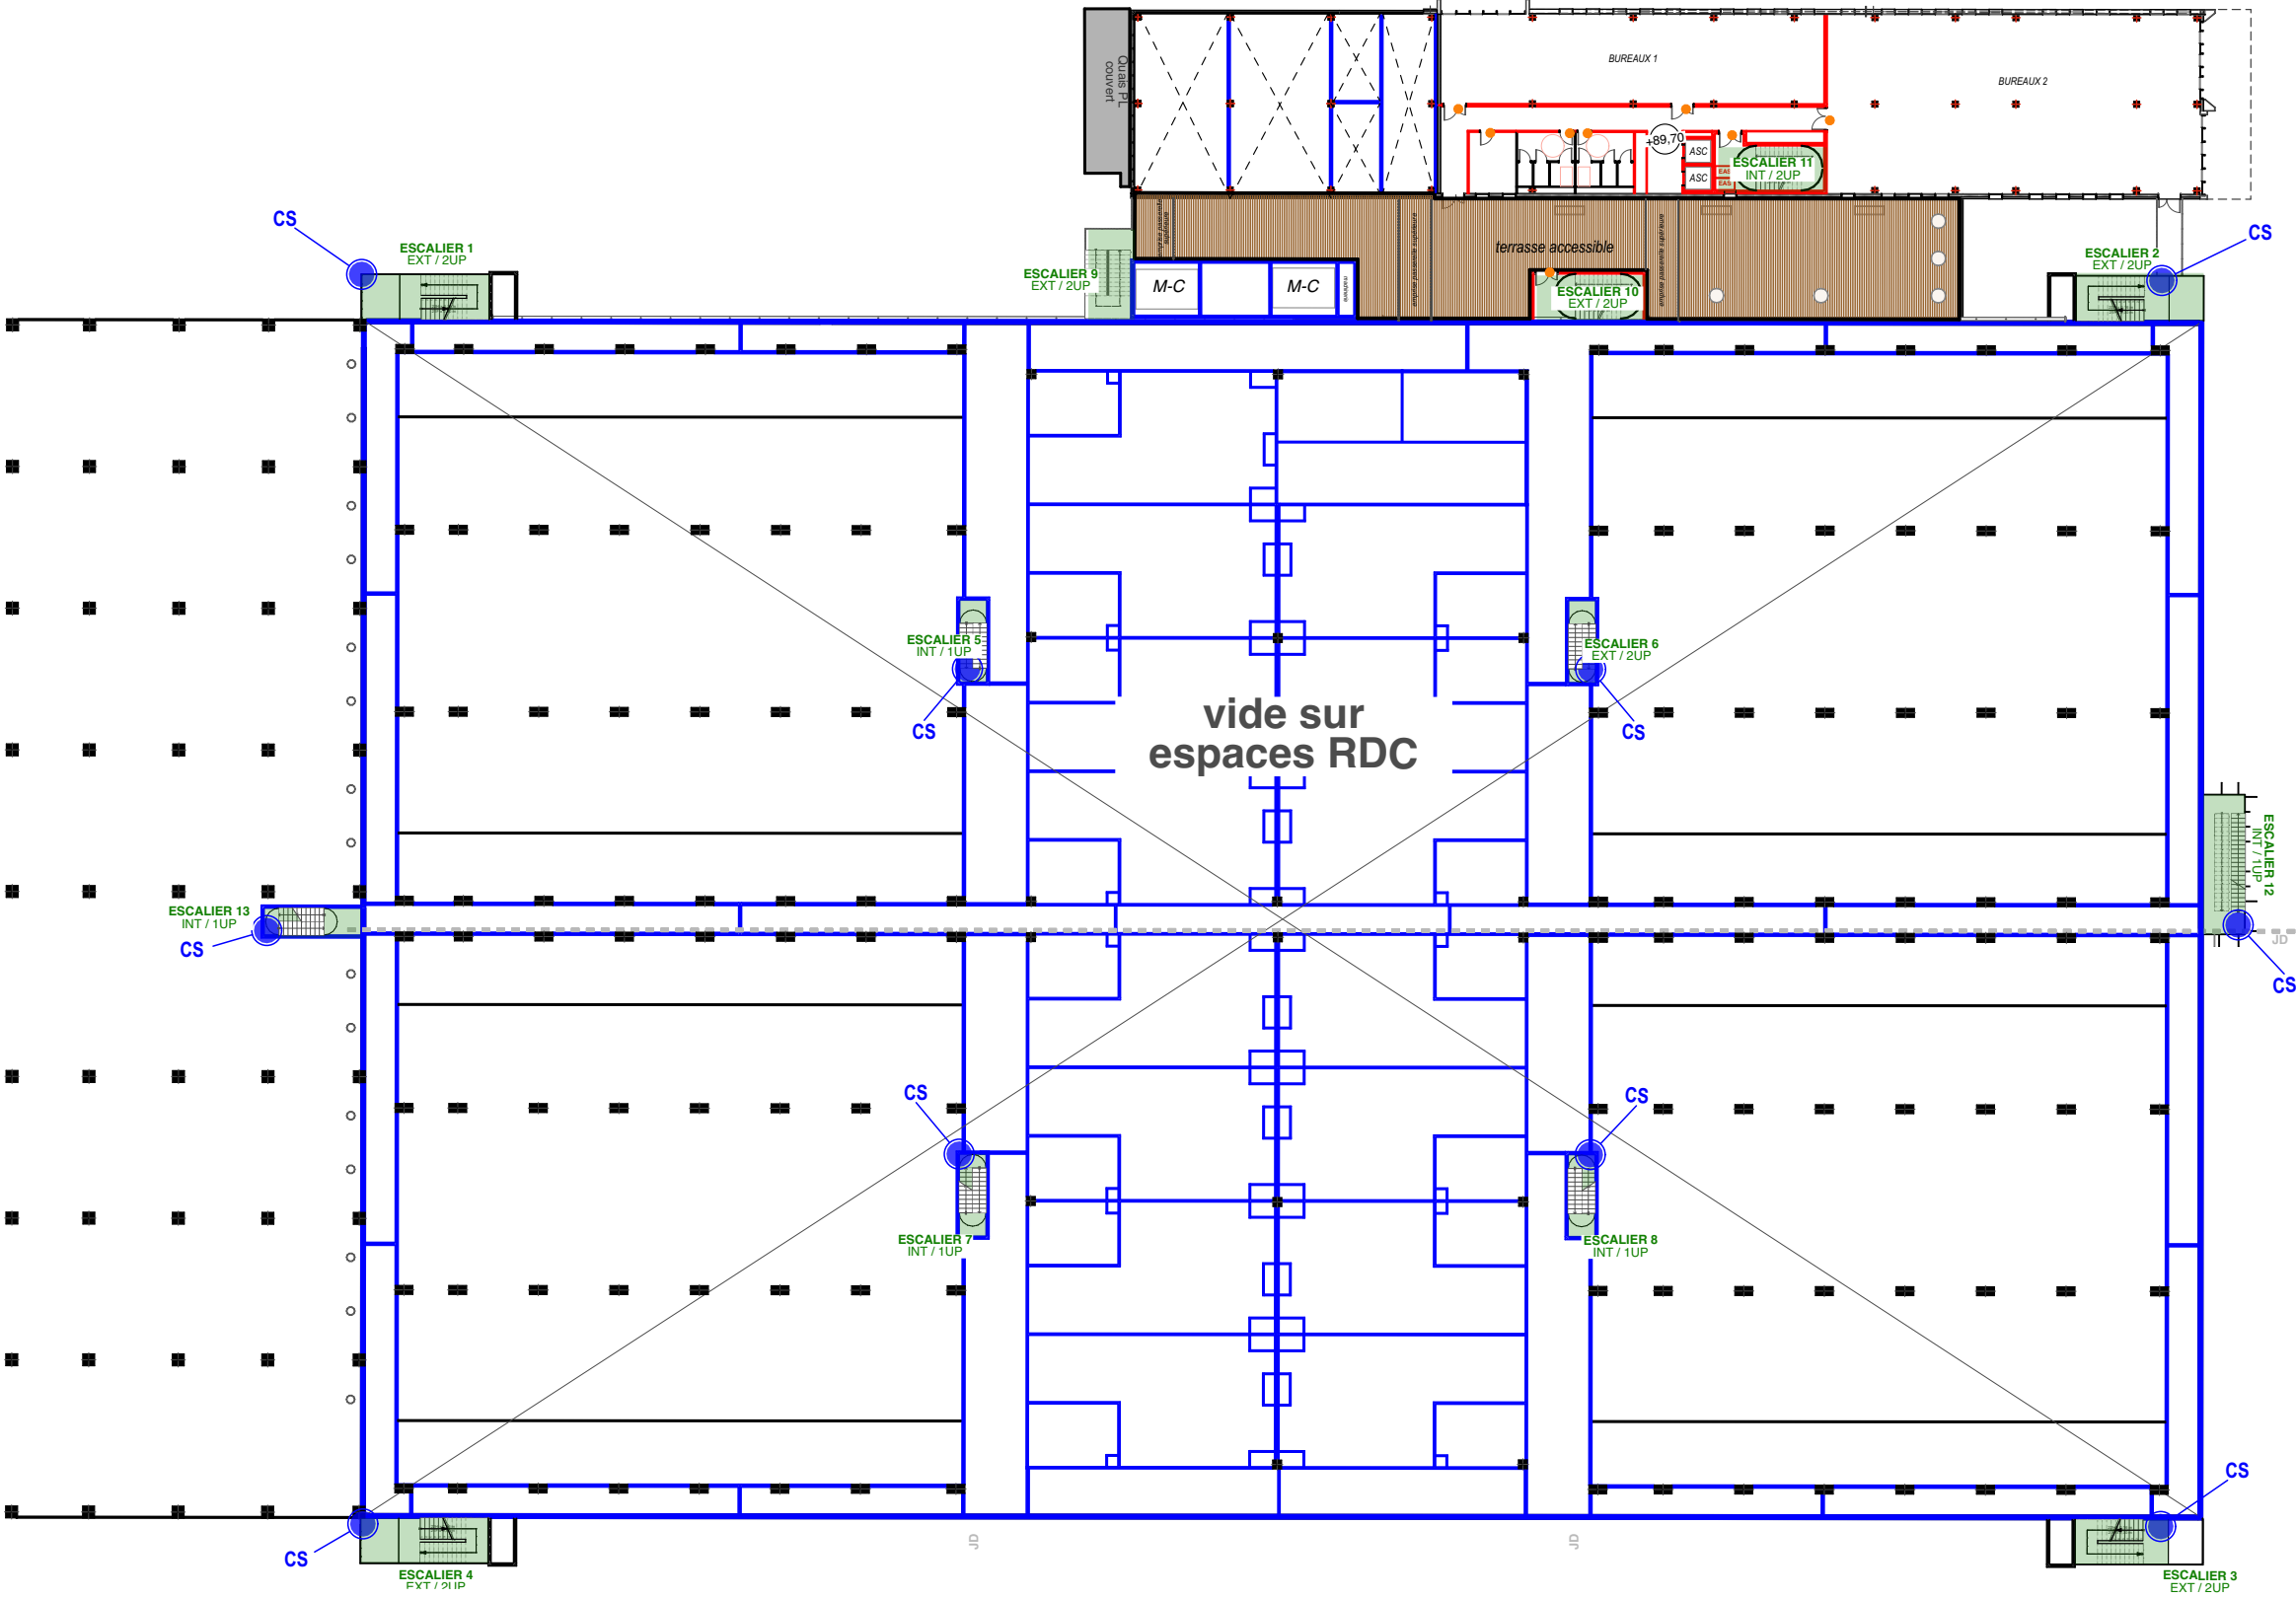

Périmètre ICPE

Poteaux Incendie

Aire Engin (largeur 4 x longueur 8m)

Colonne sèche

Distance entre PI

Escalier

Distance jusqu'aux dégagements/issues

Dégagement

Cuve HVO enterrée

paroi CF2H

porte ou fenêtre EI120 (CF2H) avec ferme-porte

paroi CF1H

porte ou fenêtre EI60 (CF1H) avec ferme-porte

paroi CF1/2H

porte E30 (PF1/2H) avec ferme-porte

locaux à risques