


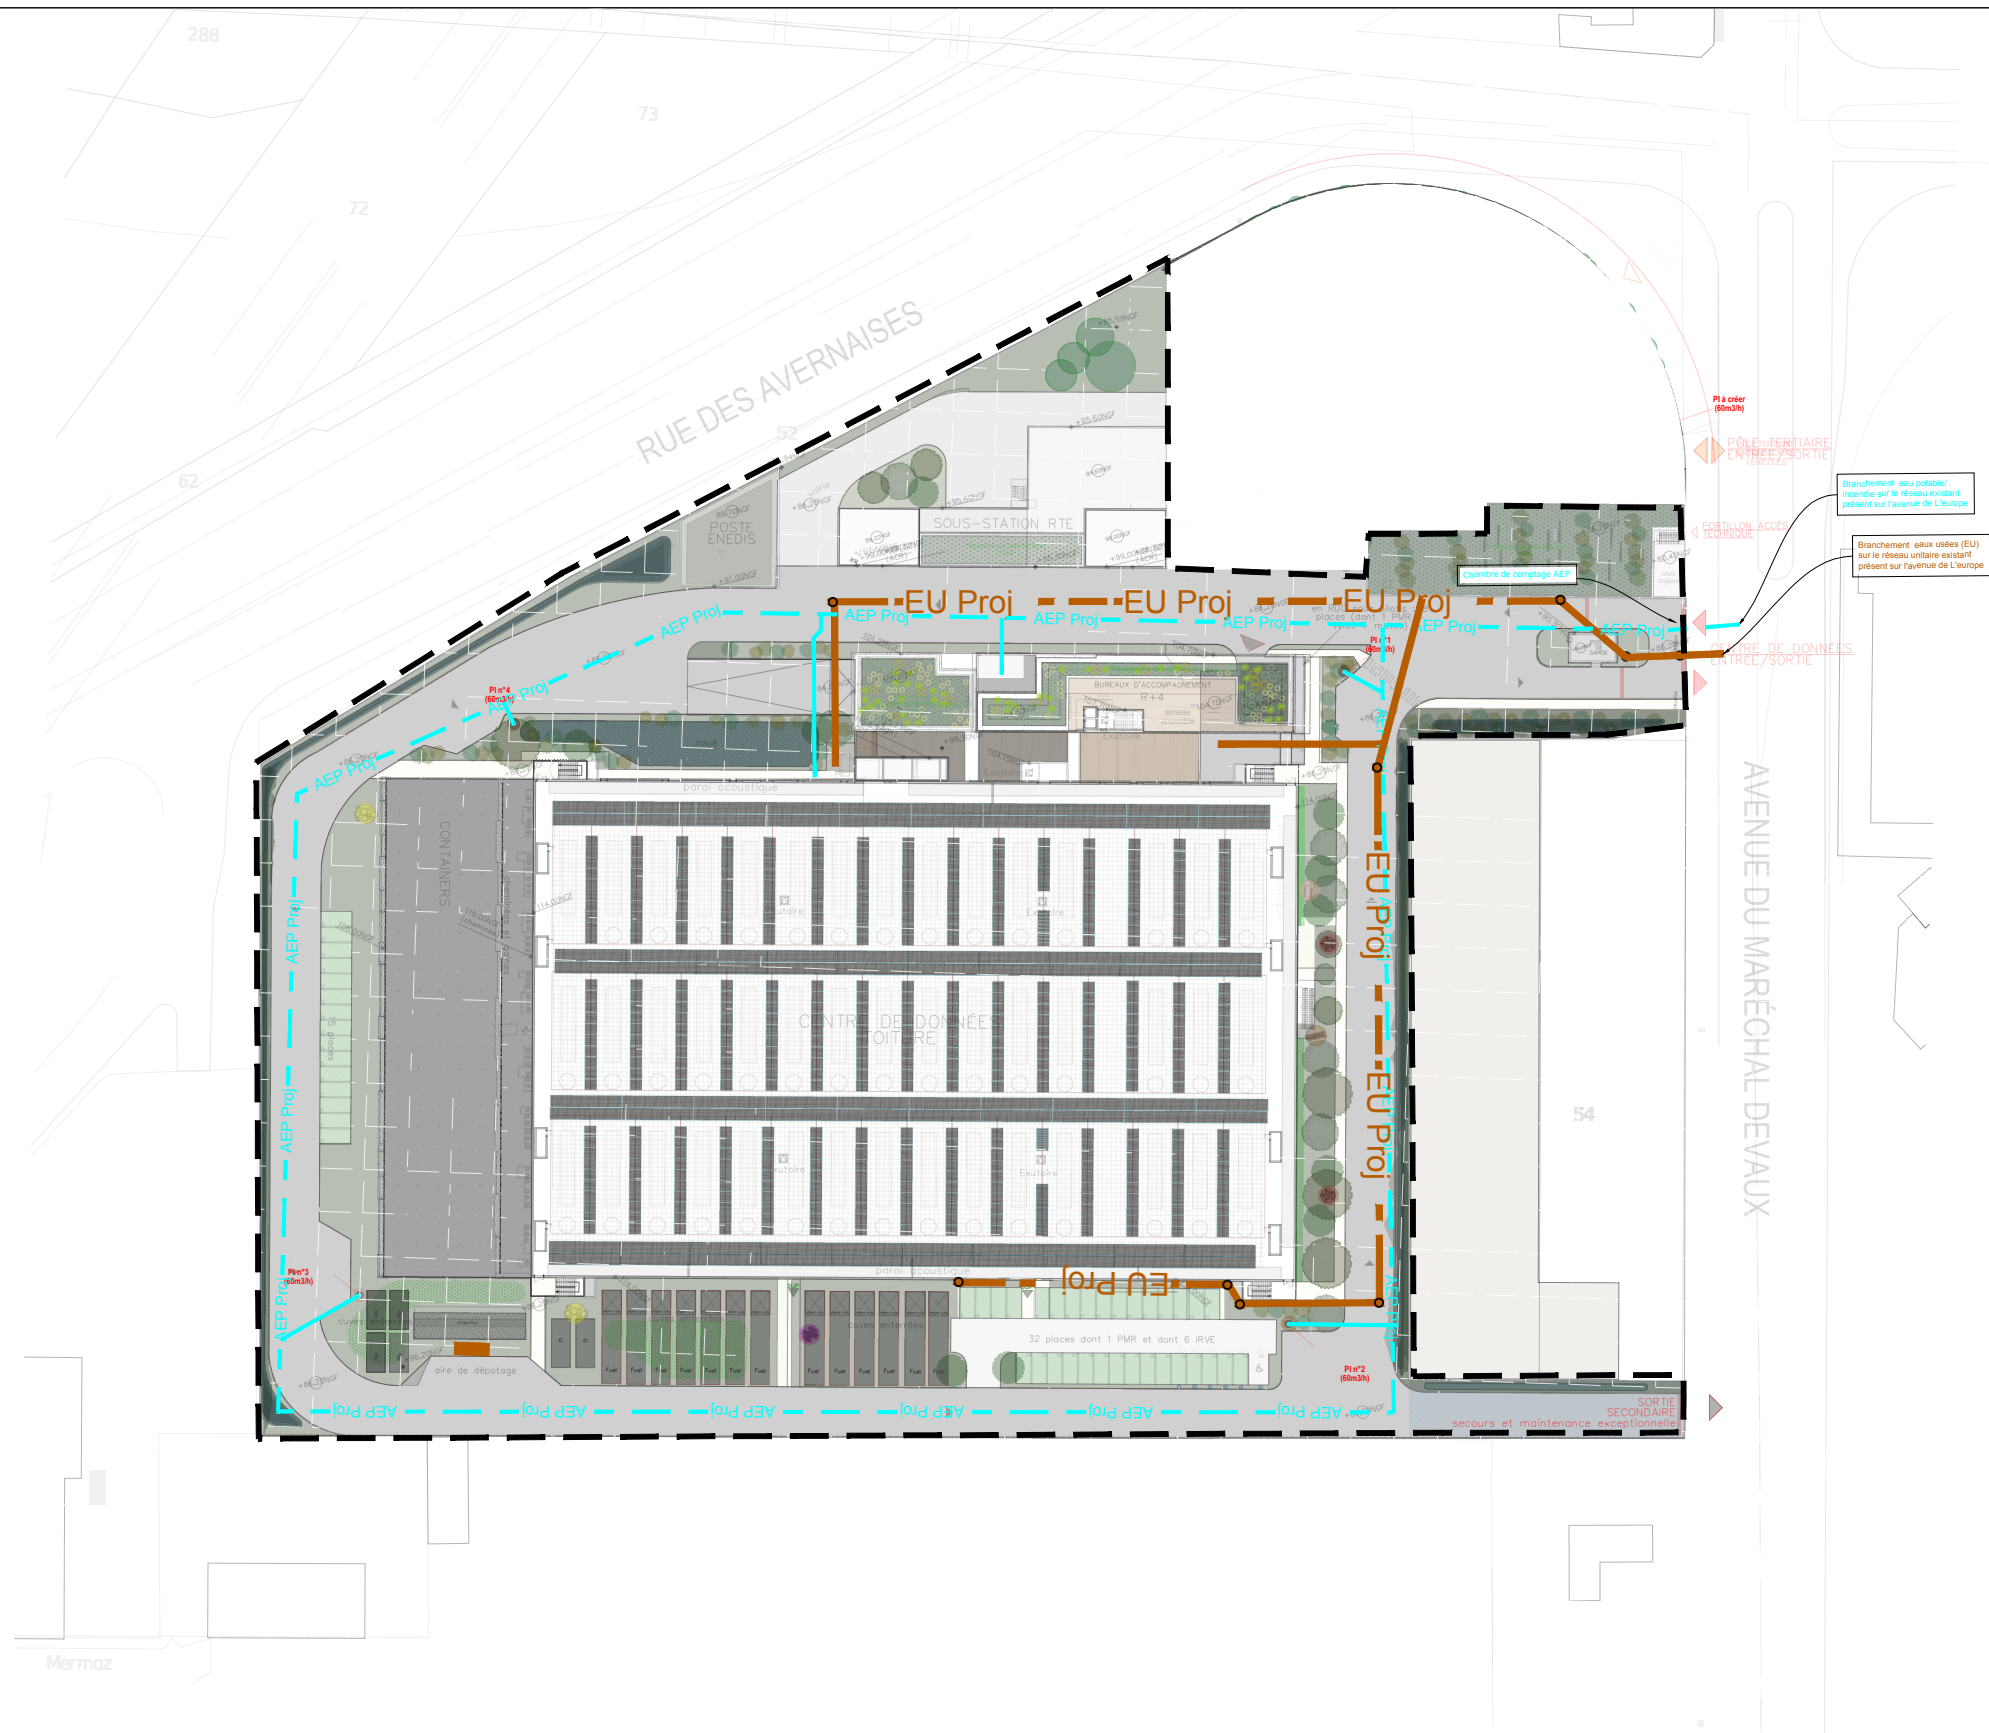

Légende :

Eaux Usées

Canalisation Eaux Usées



Eau Potable

Conduite Adduction Eau Potable
Poteau incendie Bouche incendie



PC2b - Plan des réseaux humides

Adresse du projet

1, Rue du Marechal Devaux
91550 PARAY-VIEILLE-POSTE

SNC PARAY

66, avenue Charles de Gaulle
92522 NEUILLY SUR SEINE
01 41 45 85 02

NORD Echelle : 1:1000

ECHELLE GRAPHIQUE

PERMIS DE CONSTRUIRE
INDICE 4
30/01/2026

ATELIER M3

