




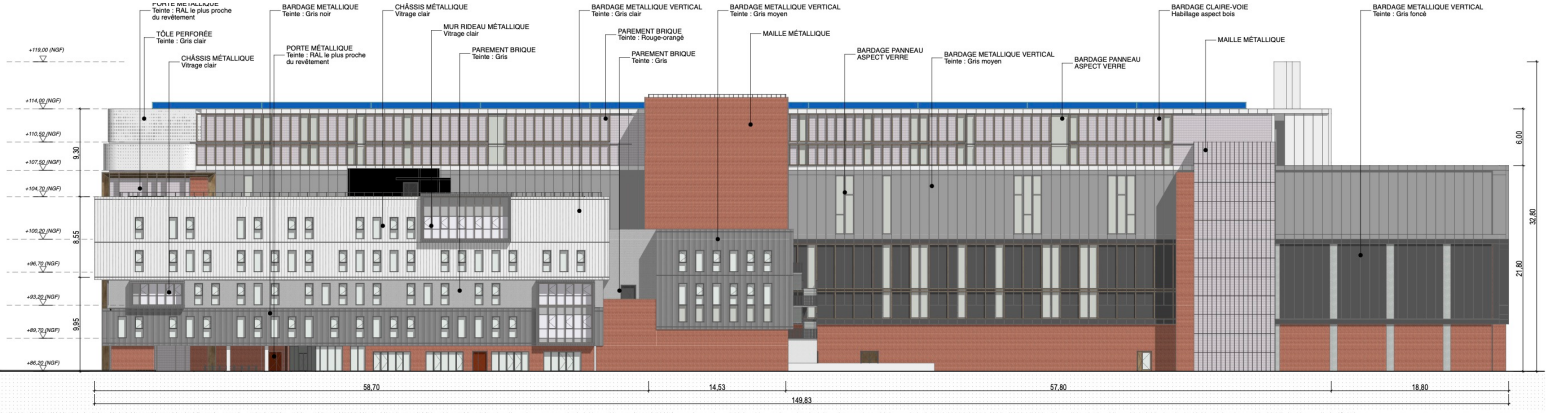


FAÇADE NORD - 1

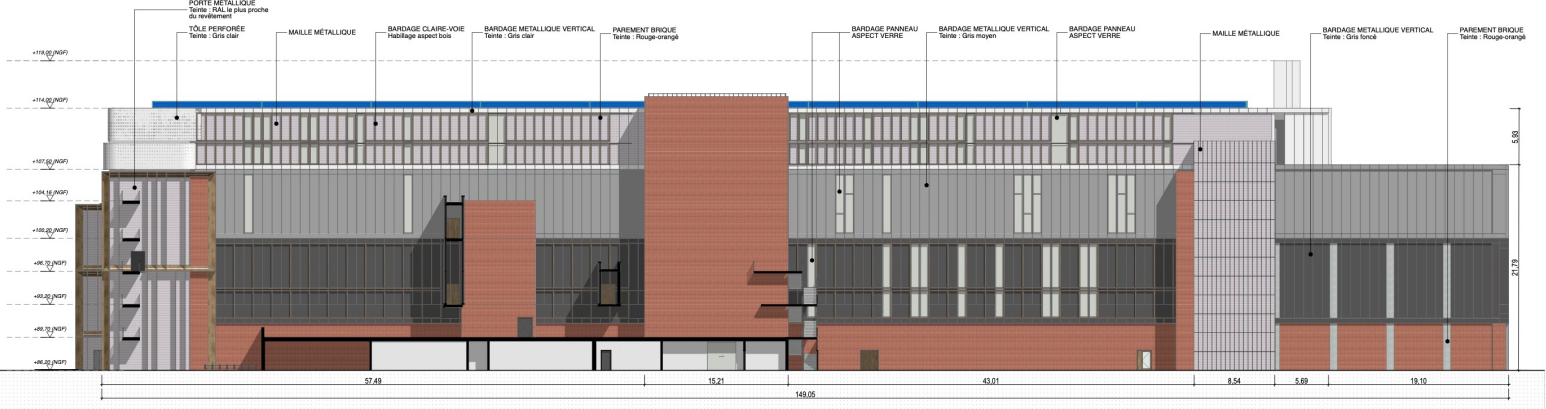

FAÇADE NORD - 2

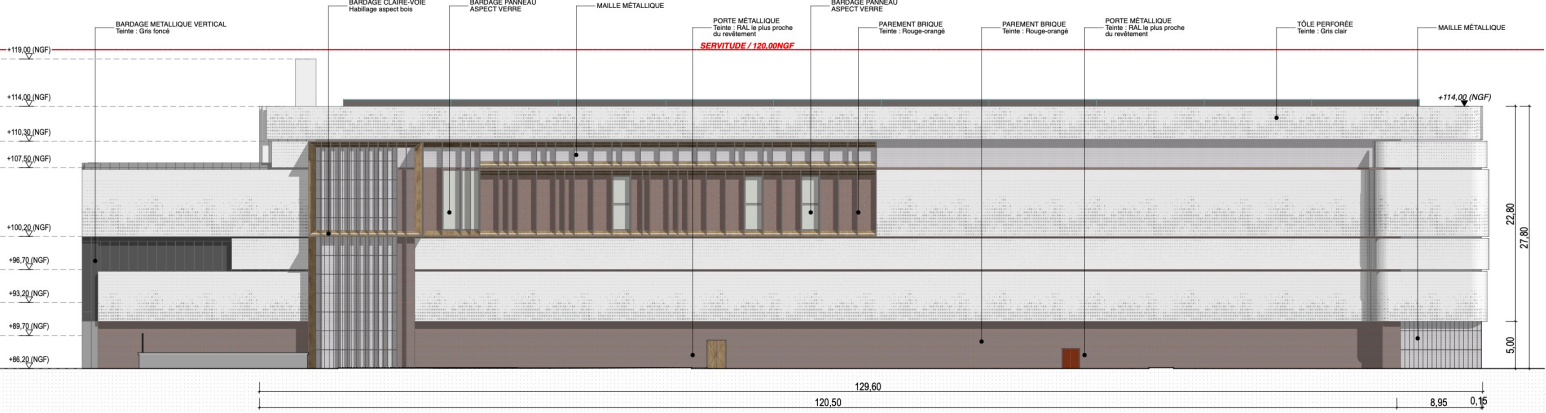

FAÇADE SUD

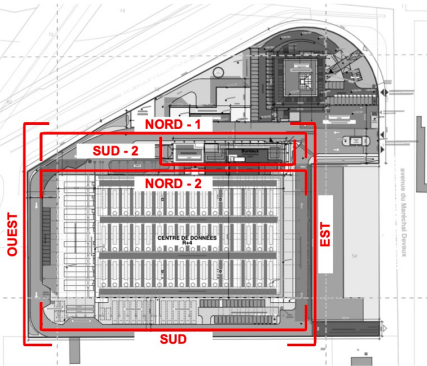

CONSTRUCTION D'UN CENTRE DE DONNÉES et CRÉATION D'UN POLE TERTIAIRE(réhabilitation du RIE) 1, Rue du Marechal Devaux 91550 PARAY-VIEILLE-POSTE			
PERMIS DE CONSTRUIRE			
Paraphé : Paraphé : Signé par : ED AL [Signature] 04E720A2E86E41D Façades - Centre de données - état projeté			
DATE 22/10/2025	Echelle : 1/200	PHASE PC/AE	PC/AE
INDICE 5		DOC N°	PC5a
