
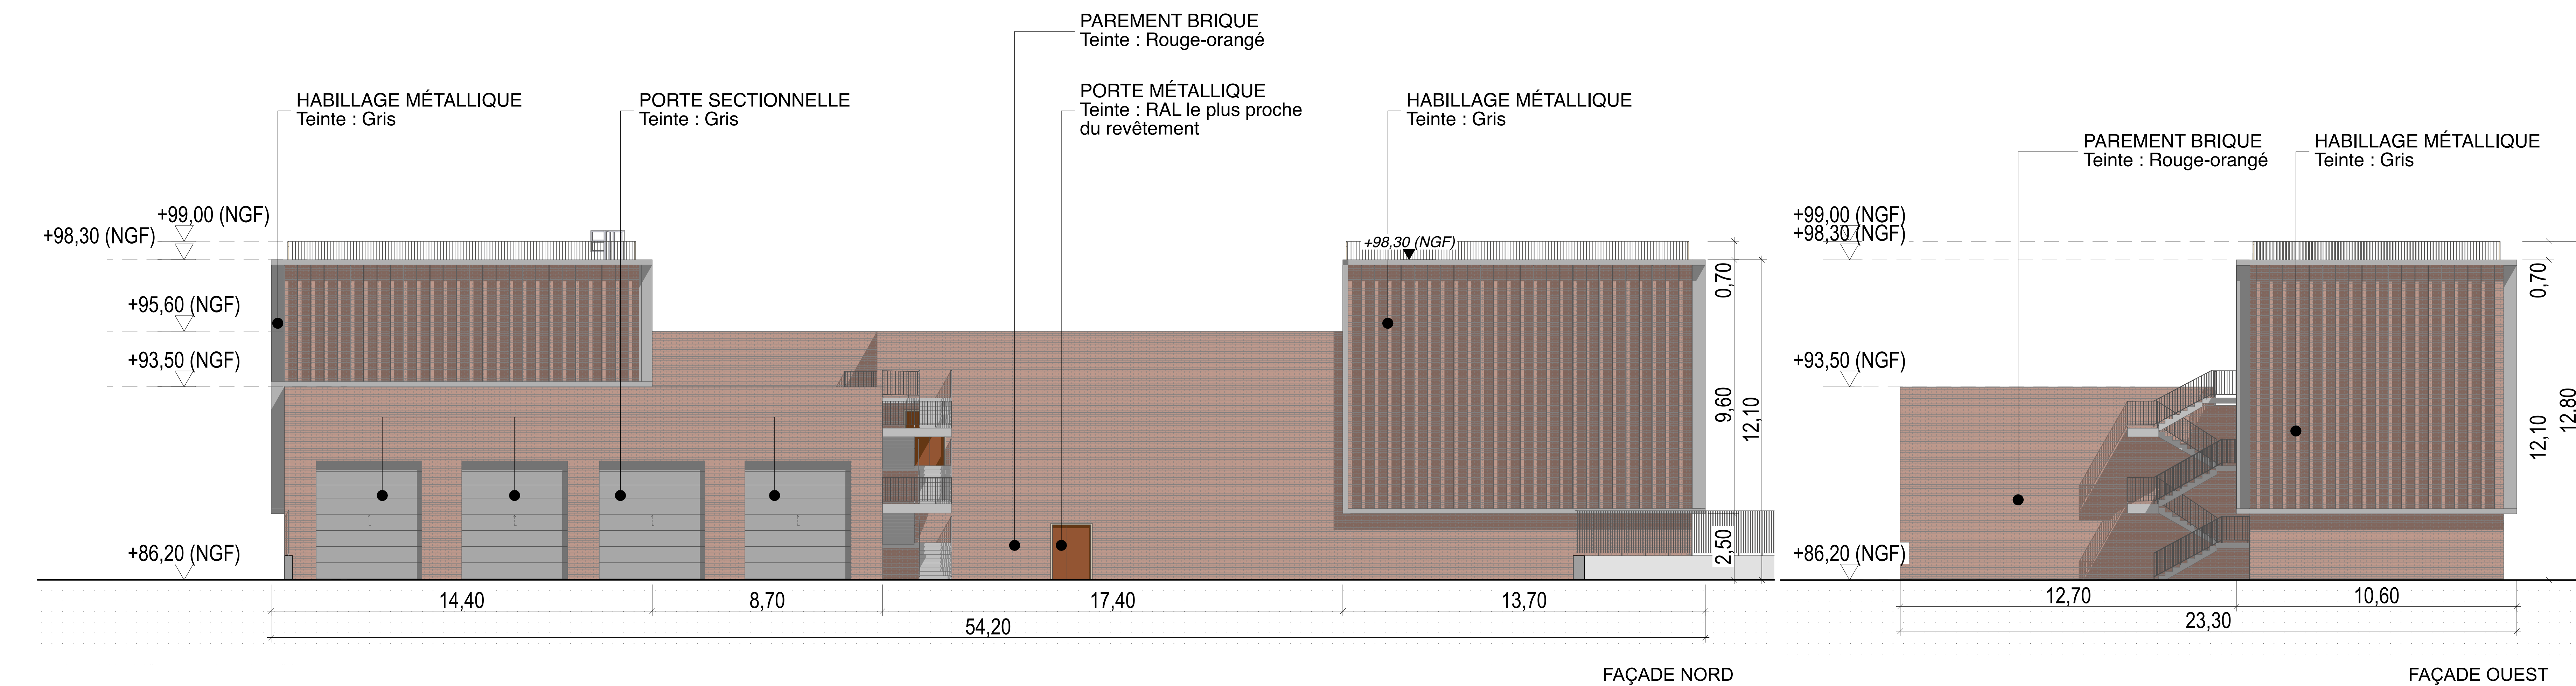
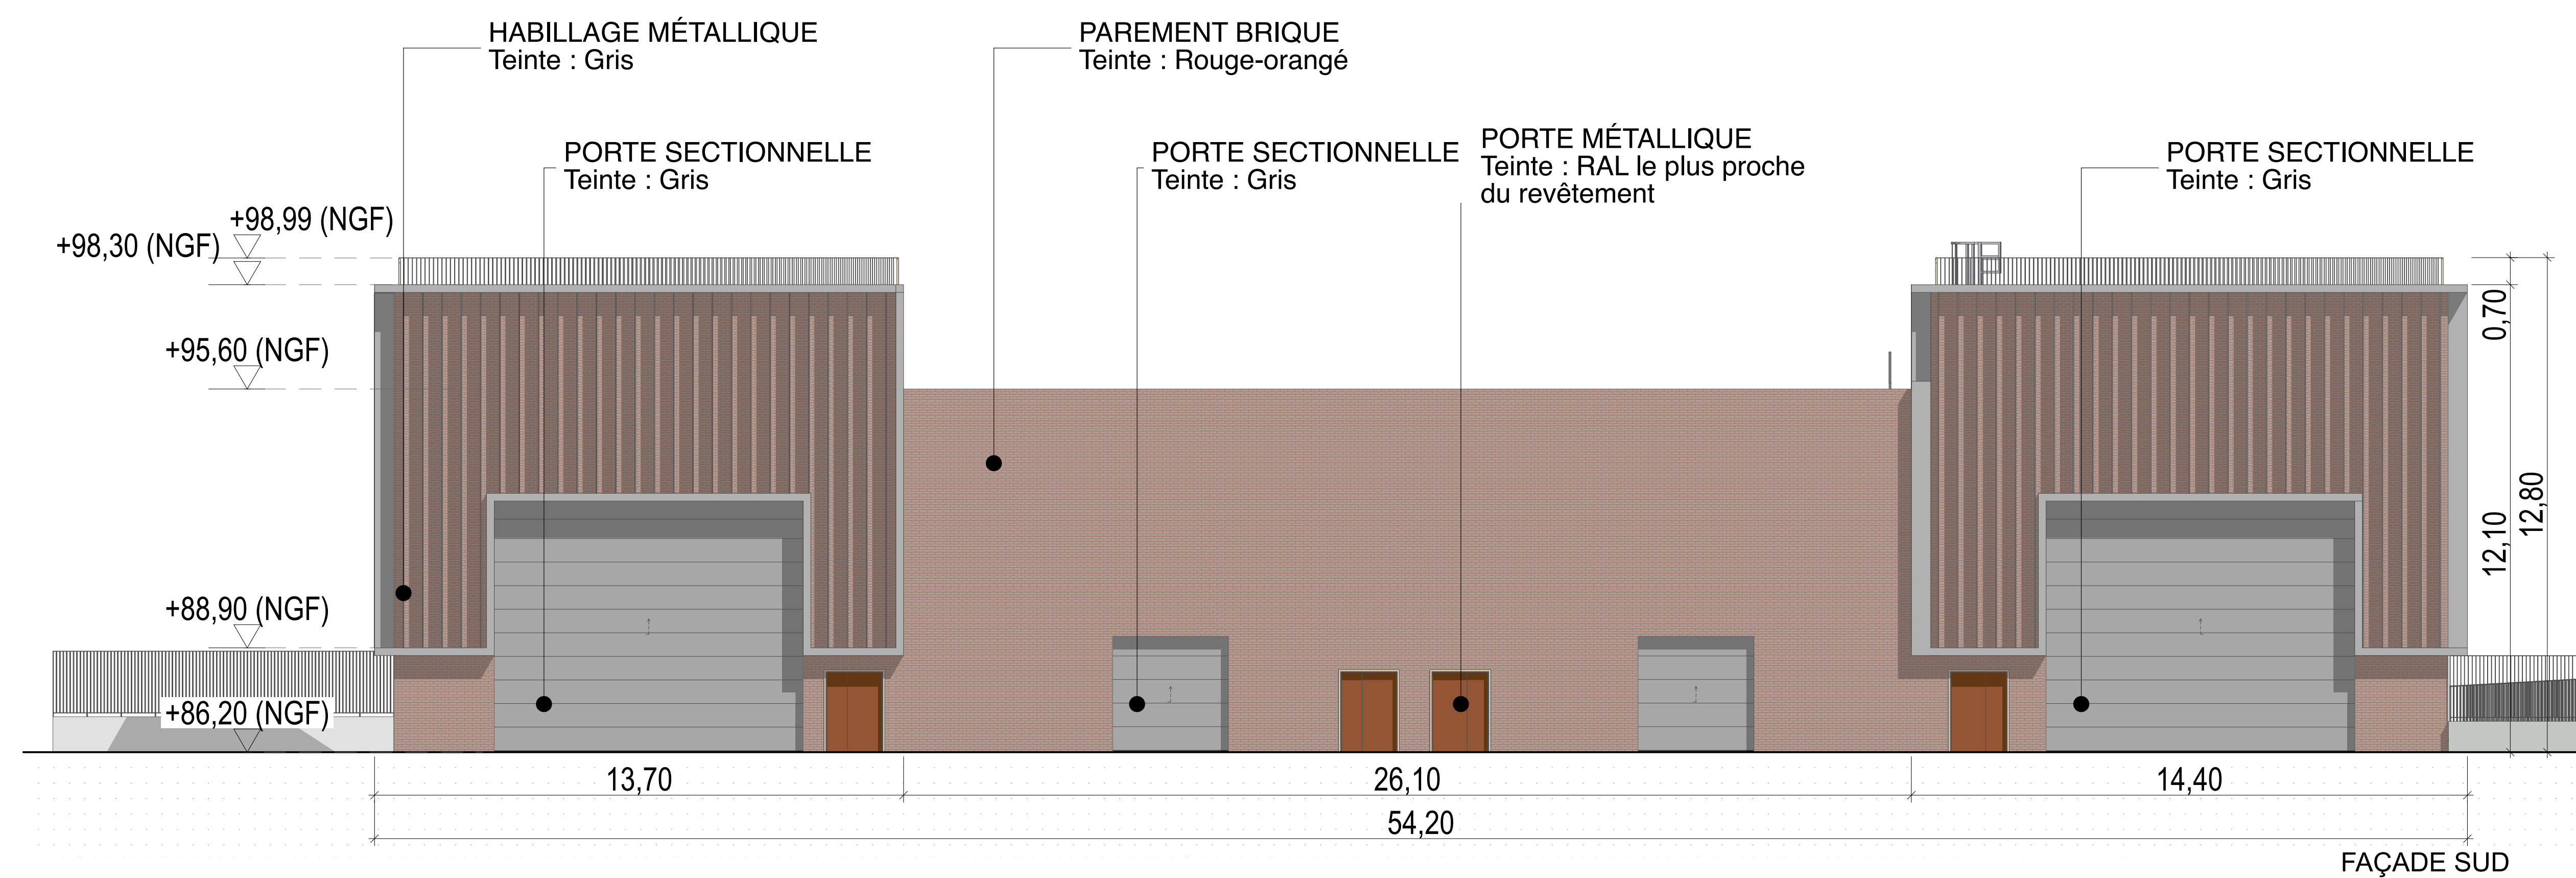
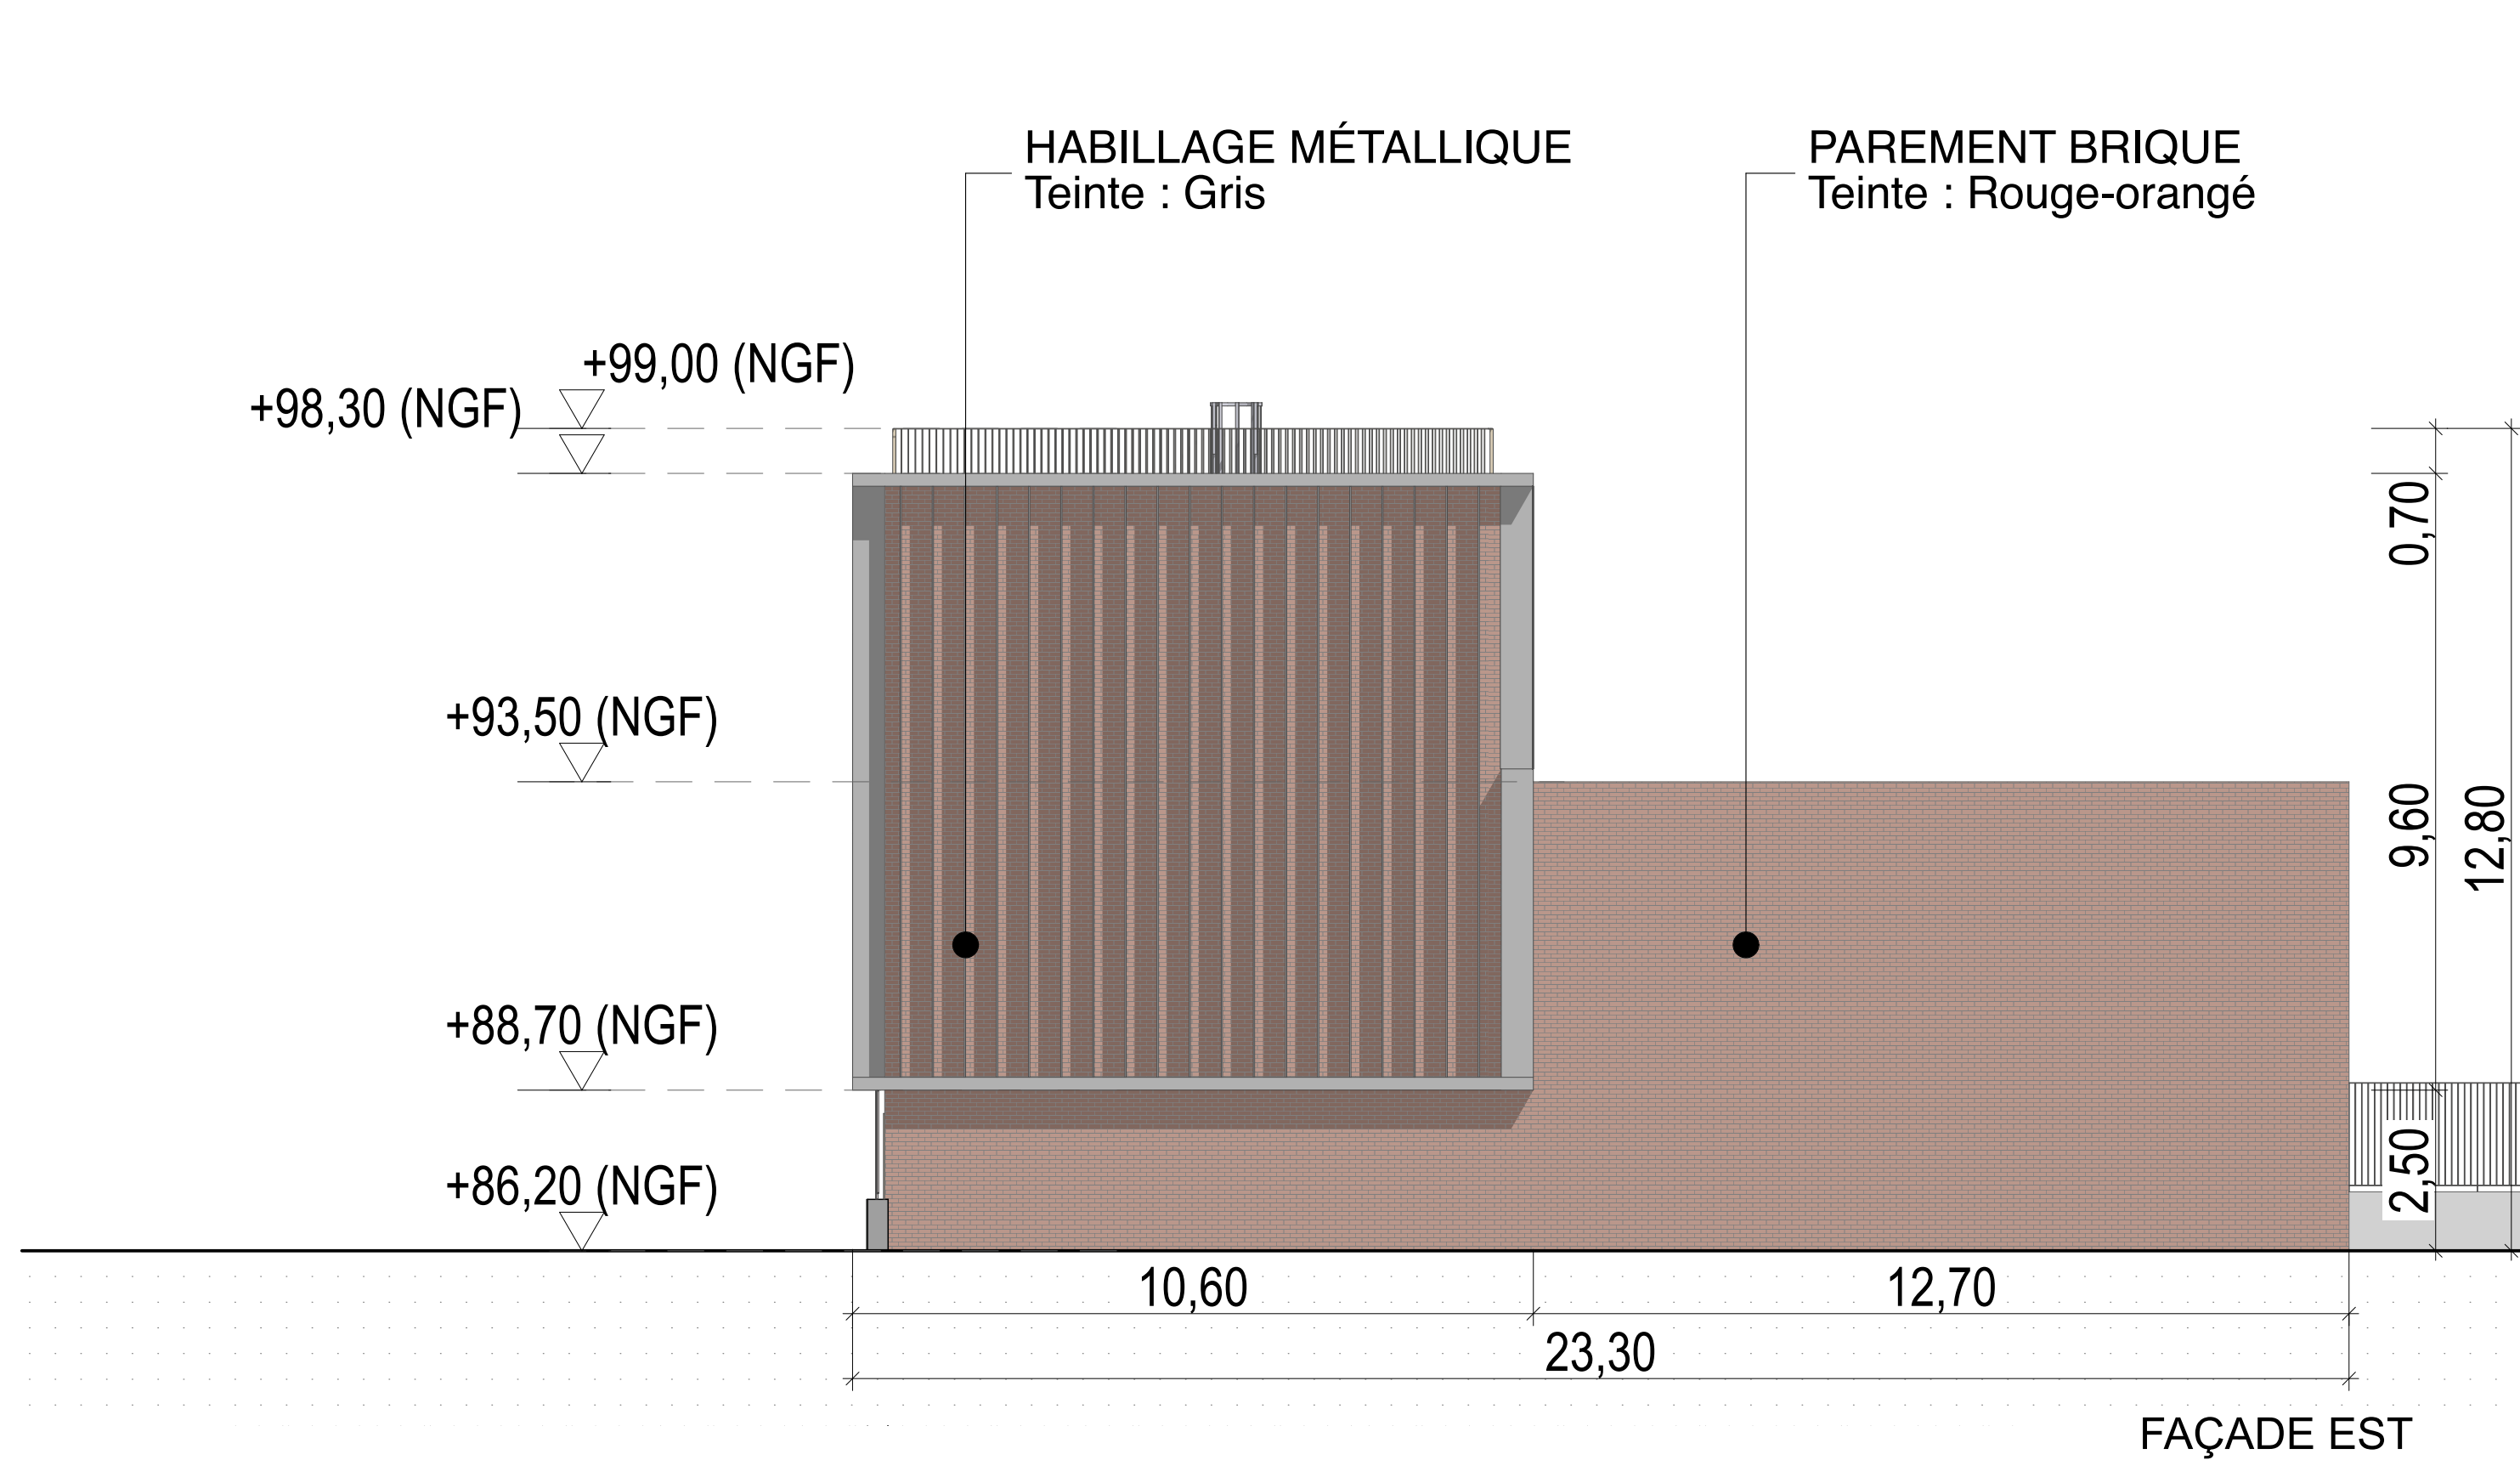
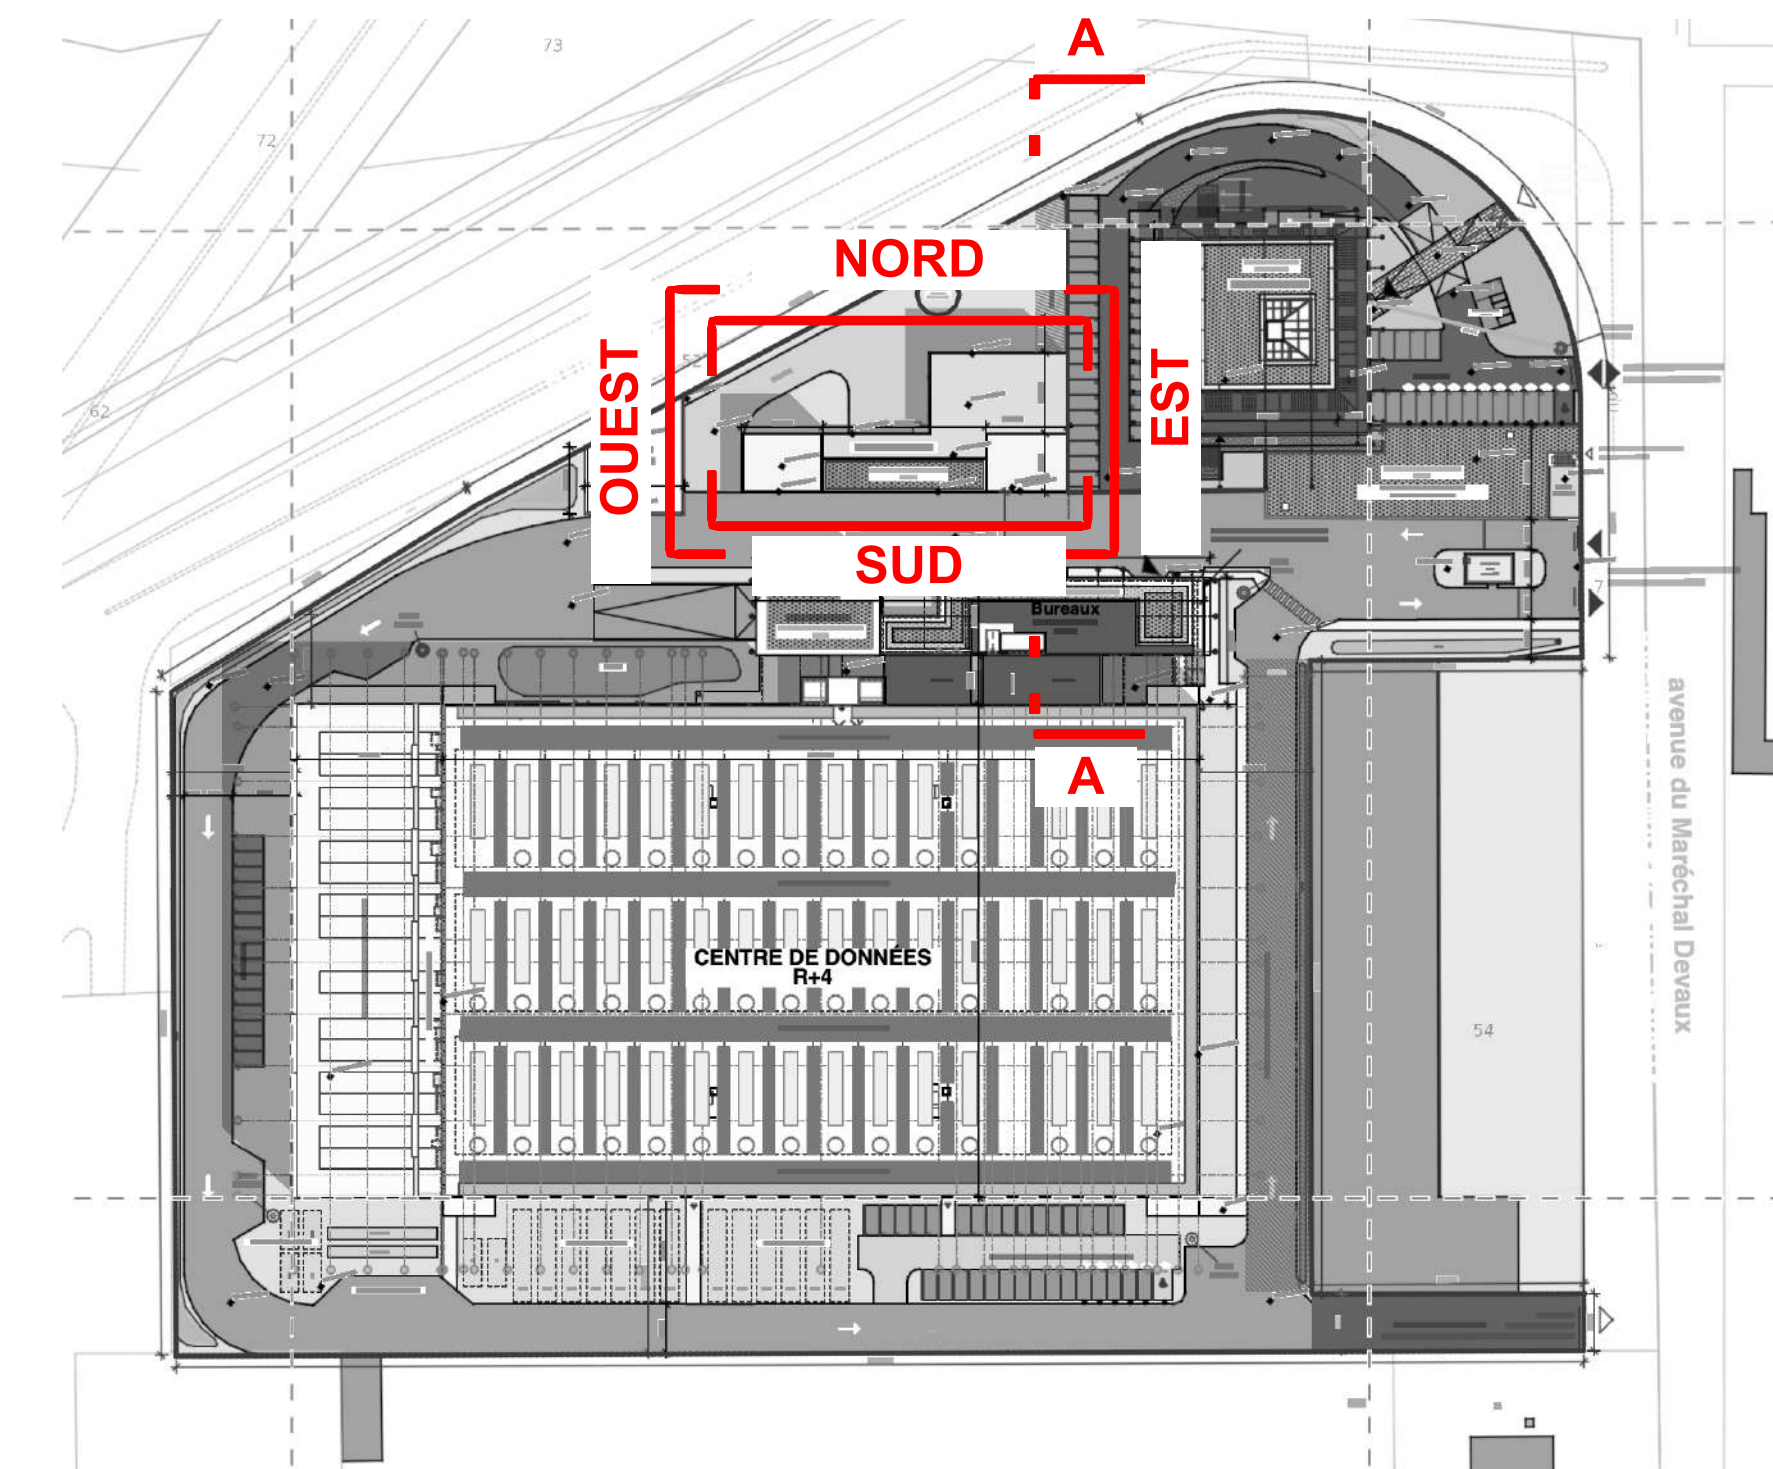


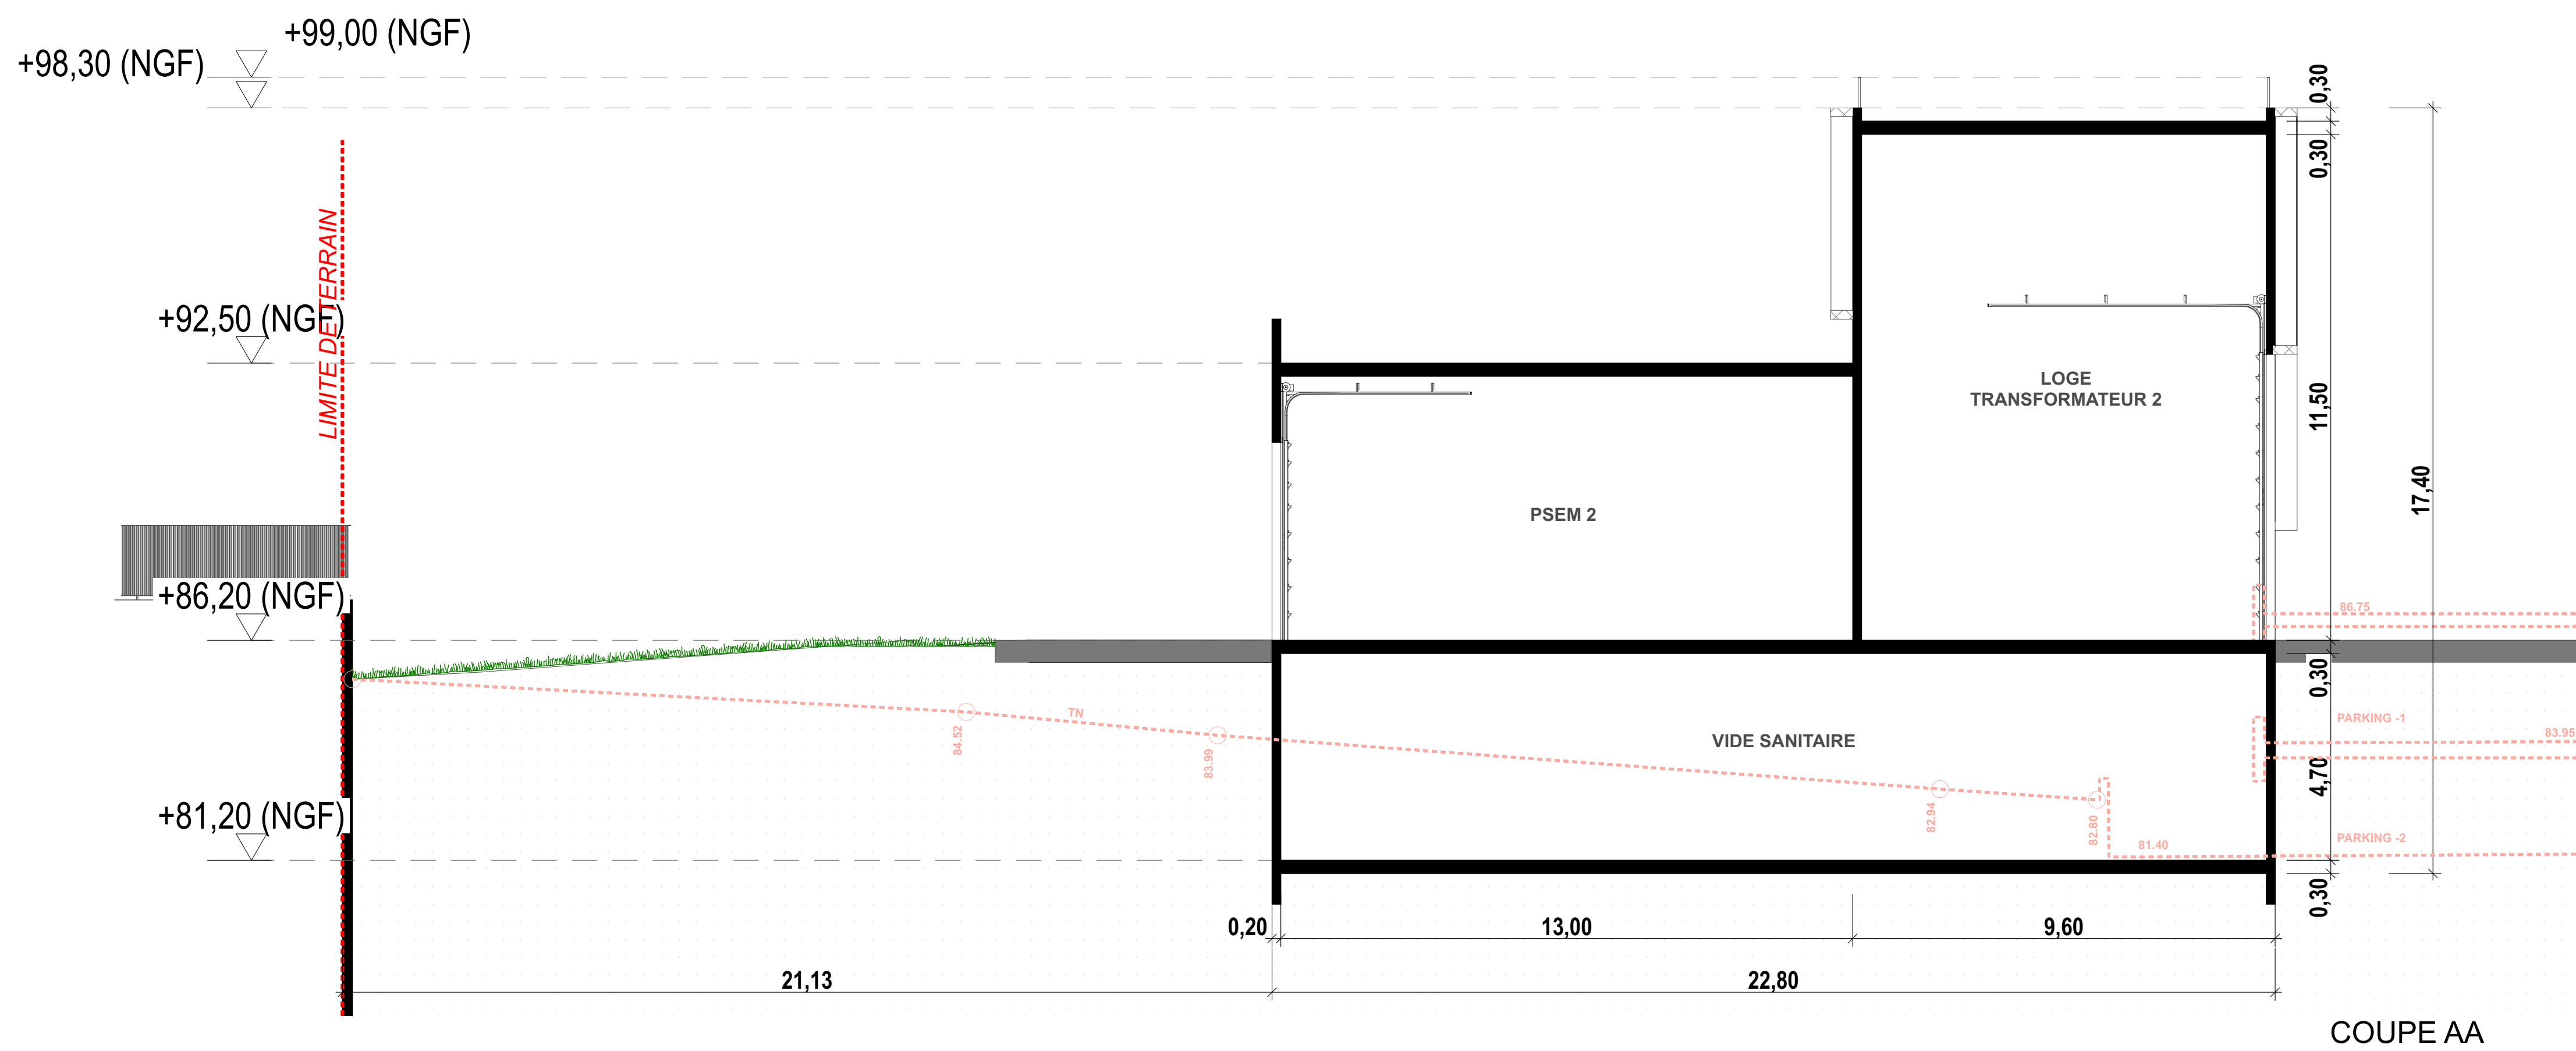

NORD		
CONSTRUCTION D'UN CENTRE DE DONNÉES et CRÉATION D'UN POLE TERTIAIRE(réhabilitation du RIE) 1, Rue du Maréchal Devaux 91155 PARAY-VIEILLE-POSTE		
PERMIS DE CONSTRUIRE		
Façades - Sous-station RTE - état projeté		
DATE 22/10/2025	Echelle : 1:100	PHASE PC/AE
INDICE 5	0 1 2 3 4 5	DOC N° PC5d
MATRISE D'OUVRAGE DNC PROJET DC 10, Avenue Charles de Gaulle 91000 MULLY SAINT SEINE (01 41 41 80 12)	BE performances environnementales BE Généraliste et Coordination	DANS 12 rue des Tignes 75013 PARIS GINGER CESTP GINGER BURGEAP
ARCHITECTE ATELIER N°1 60 Boulevard du Maréchal Devaux 75000 PARIS (01 49 20 10 00)	BE Publication et Coordination BE Régie Foudre	ADRIAN APRIVE ARTELLA ARTELLA
BUREAU D'ETUDES Cabinet des études VMD / CVC/SPY / CVC/SPY / VMD Economie du projet	EGIS 4 rue du Maréchal Devaux 91000 MULLY SAINT SEINE (01 49 20 10 00)	ECOLOGUE TRANS FARE BUREAU DE CONTRÔLE SOCOTEC
BE CPE et architecture	EGIS 50 rue Albert 75013 PARIS	

DOCUMENT CONTRACTUEL - PROPRIÉTÉ DES DROITS DE CONCEPTION ET DE RÉVISION - TOUTES LES MODIFICATIONS DOIVENT ÊTRE APPRouvées PAR LE BUREAU D'ETUDES ET LE BUREAU DE CONSTRUCTION 