


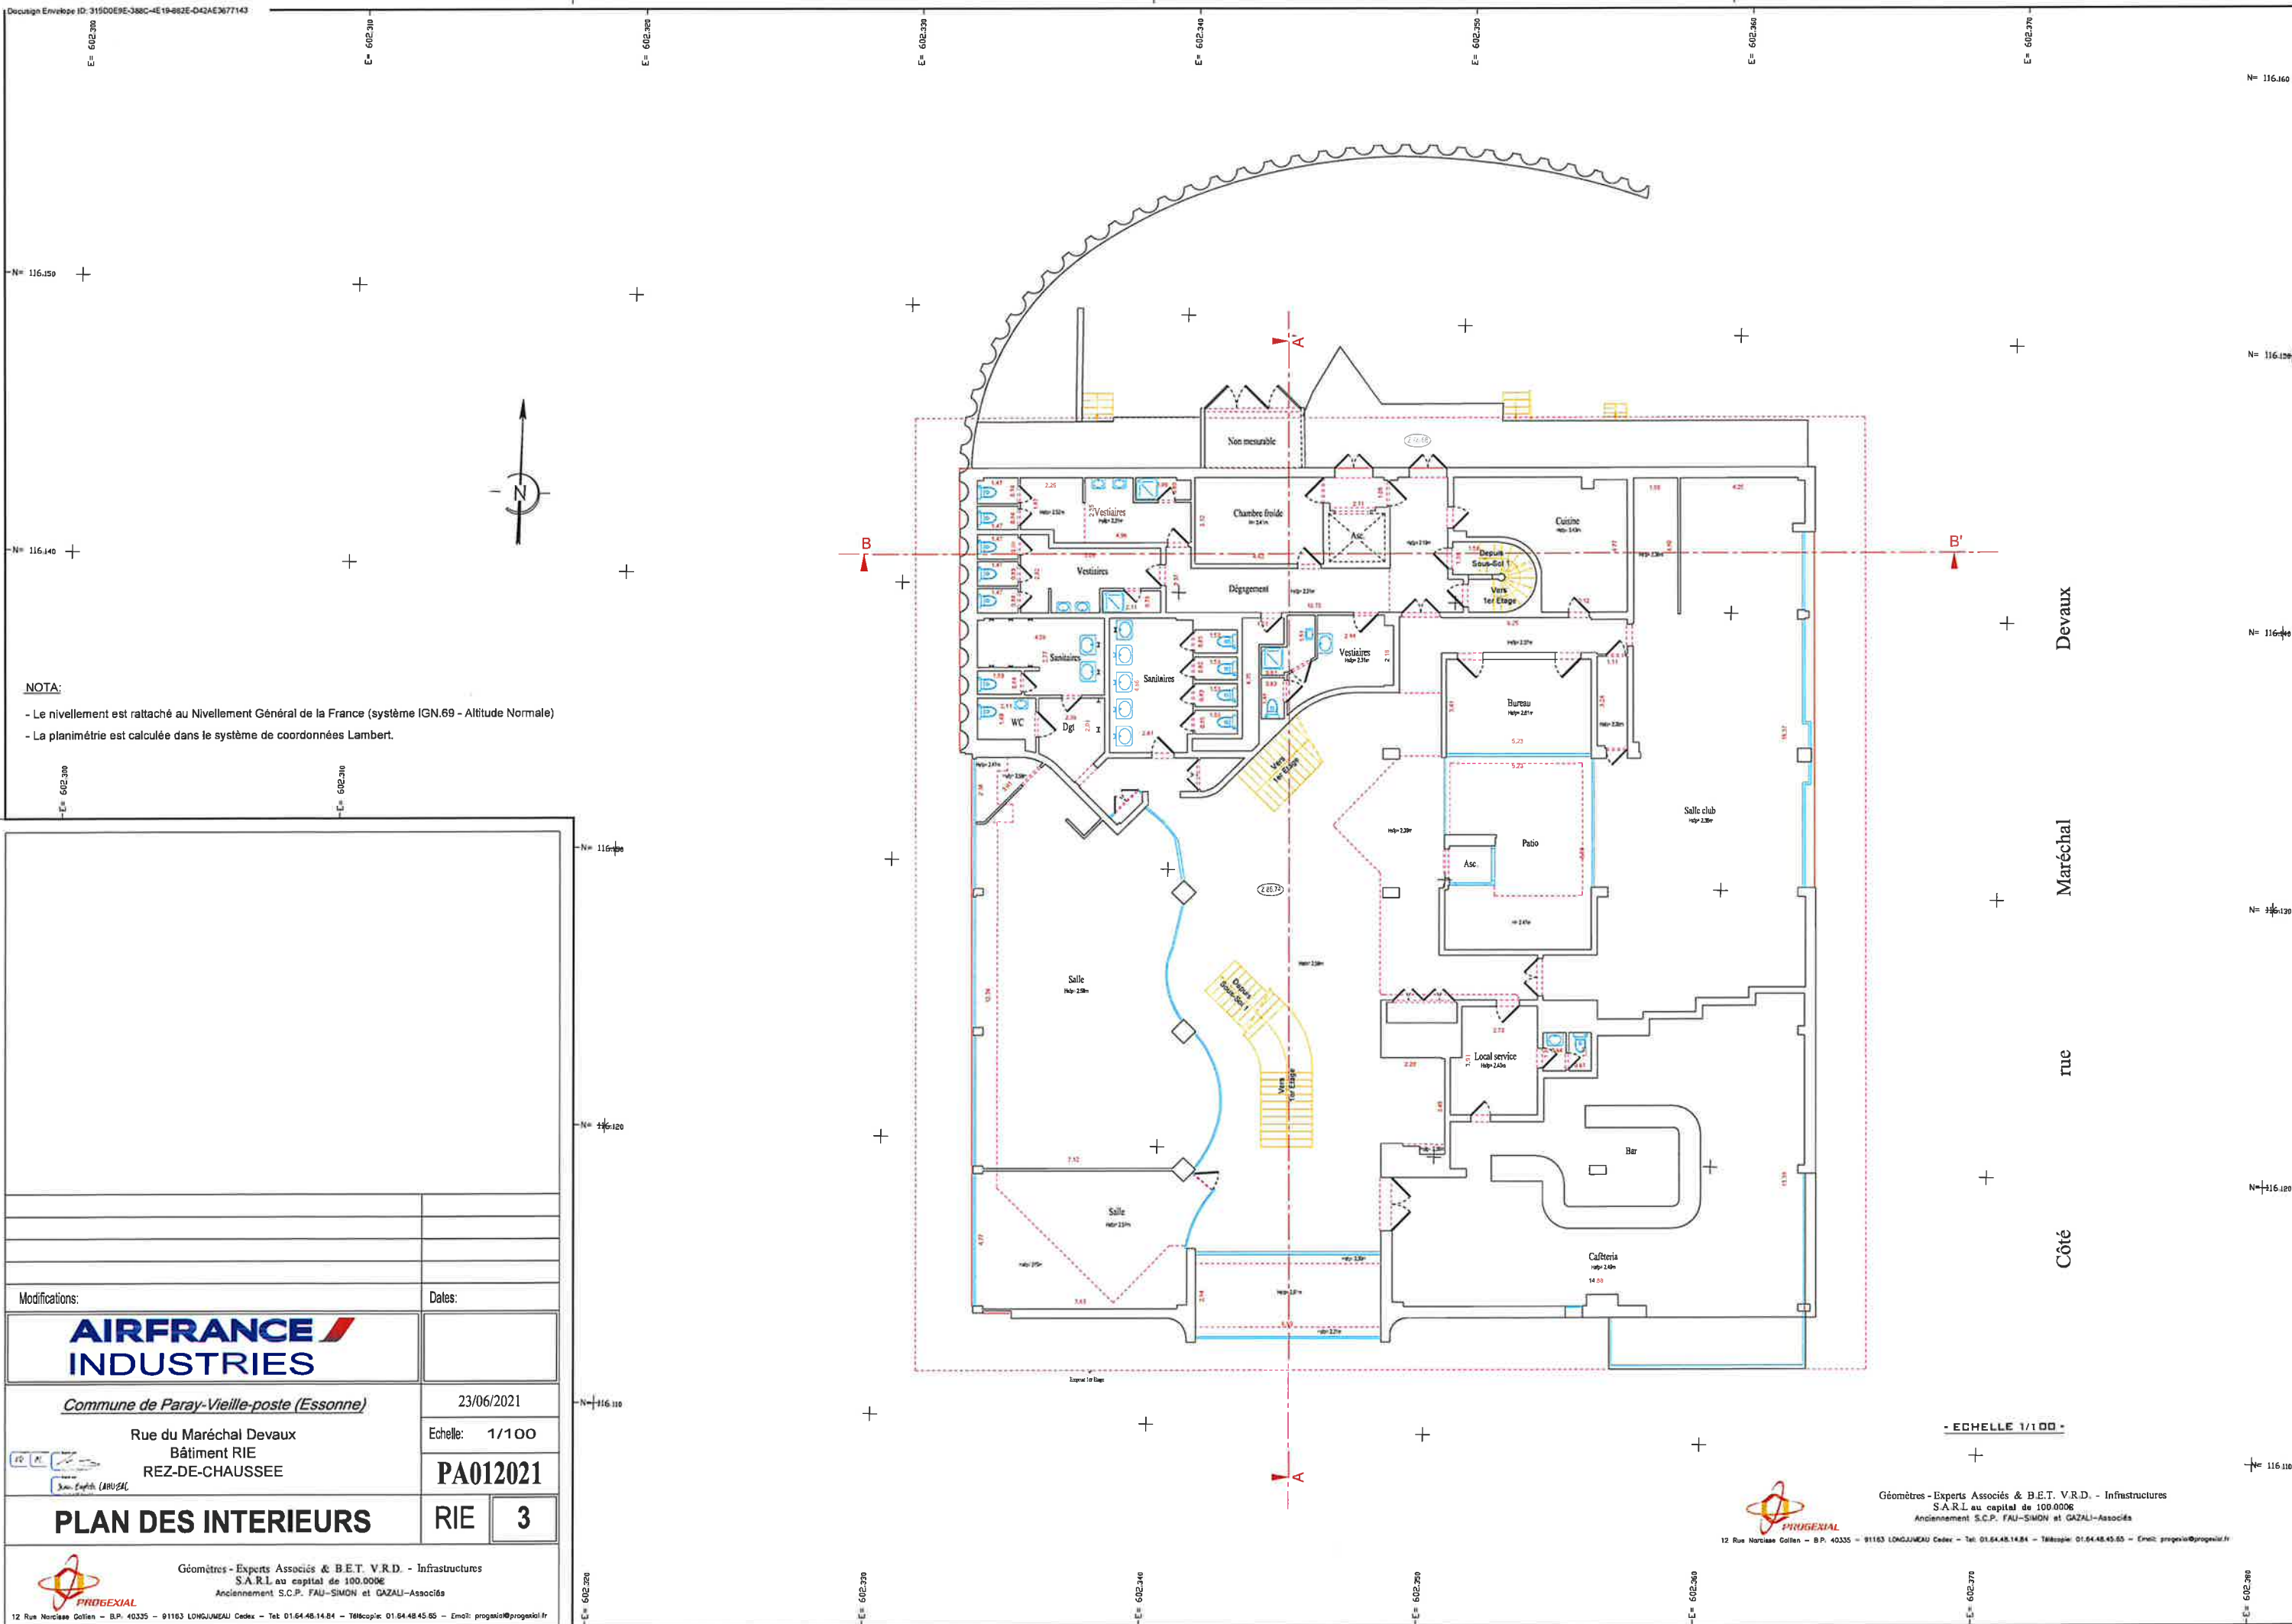



- Le nivellement est rattaché au Nivellement Général de la France (système IGN.69 - Altitude Normale)
- La planimétrie est calculée dans le système de coordonnées Lambert.

Modifications:

Dates:

**AIRFRANCE
INDUSTRIES**

Commune de Paray-Vieille-poste (Essonne)

23/06/2021

Rue du Maréchal Devaux
Bâtiment RIE
1ER ETAGE

Echelle: 1/100

PA012021

PLAN DES INTERIEURS


RIE

4



Géomètres - Experts Associés & B.E.T. V.R.D. - Infrastructures
S.A.R.L au capital de 100.000€
Anciennement S.C.P. FAU-SIMON et GAZALI-Associés

12 Rue Norclasse Gollan - B.P. 40335 - 91163 LONGJumeau Cedex - Tél: 01.84.48.14.84 - Télécopie: 01.84.48.45.65 - Email: progesol@progesol.fr

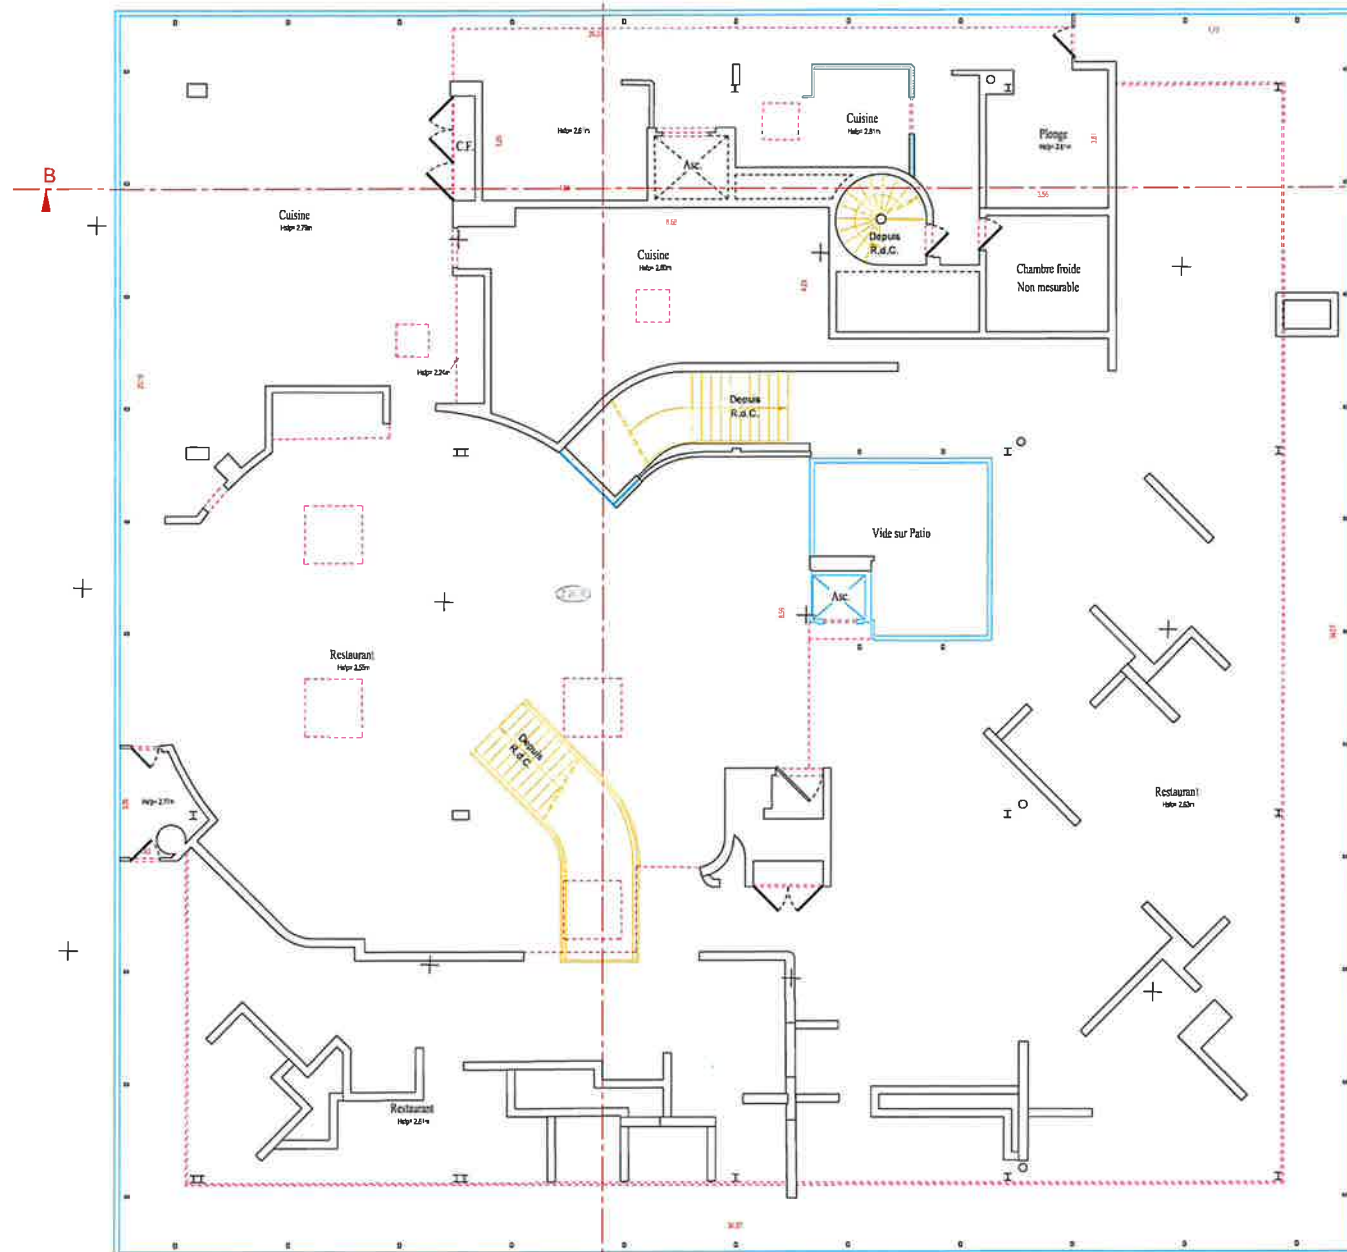

- ECHELLE 1/100 -



Géomètres - Experts Associés & B.E.T. V.R.D. - Infrastructures
S.A.R.L au capital de 100.000€
Anciennement S.C.P. FAU-SIMON et GAZALI-Associés


12 Rue Norclasse Gollan - B.P. 40335 - 91163 LONGJumeau Cedex - Tél: 01.84.48.14.84 - Télécopie: 01.84.48.45.65 - Email: progesol@progesol.fr



NOTA:

- Le nivellement est rattaché au Nivellement Général de la France (système IGN.69 - Altitude Normale)
- La planimétrie est calculée dans le système de coordonnées Lambert.

Modifications:	Dates:
AIRFRANCE INDUSTRIES	
<i>Commune de Paray-Vieille-poste (Essonne)</i>	23/06/2021
Rue du Maréchal Devaux Bâtiment RIE SOUS-SOL -1	Echelle: 1/100
PLAN DES INTERIEURS	PA012021
RIE	2

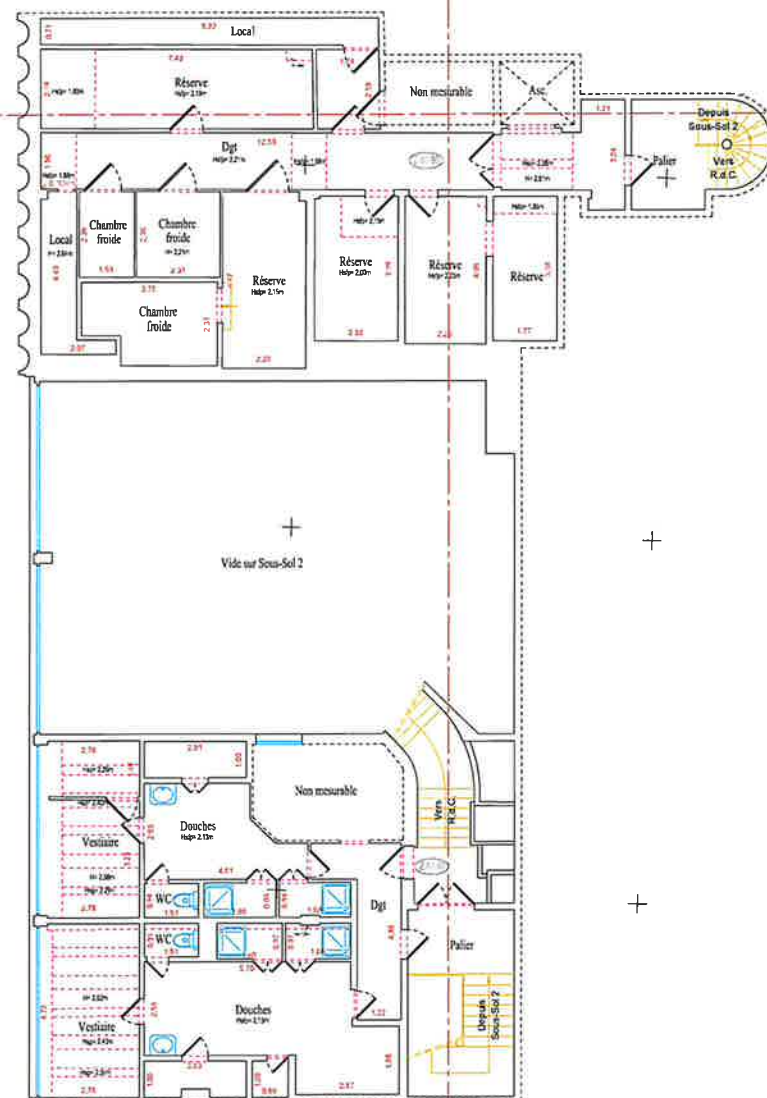


Devaux

Maréchal

rue

Côté


- ECHELLE 1/100 -

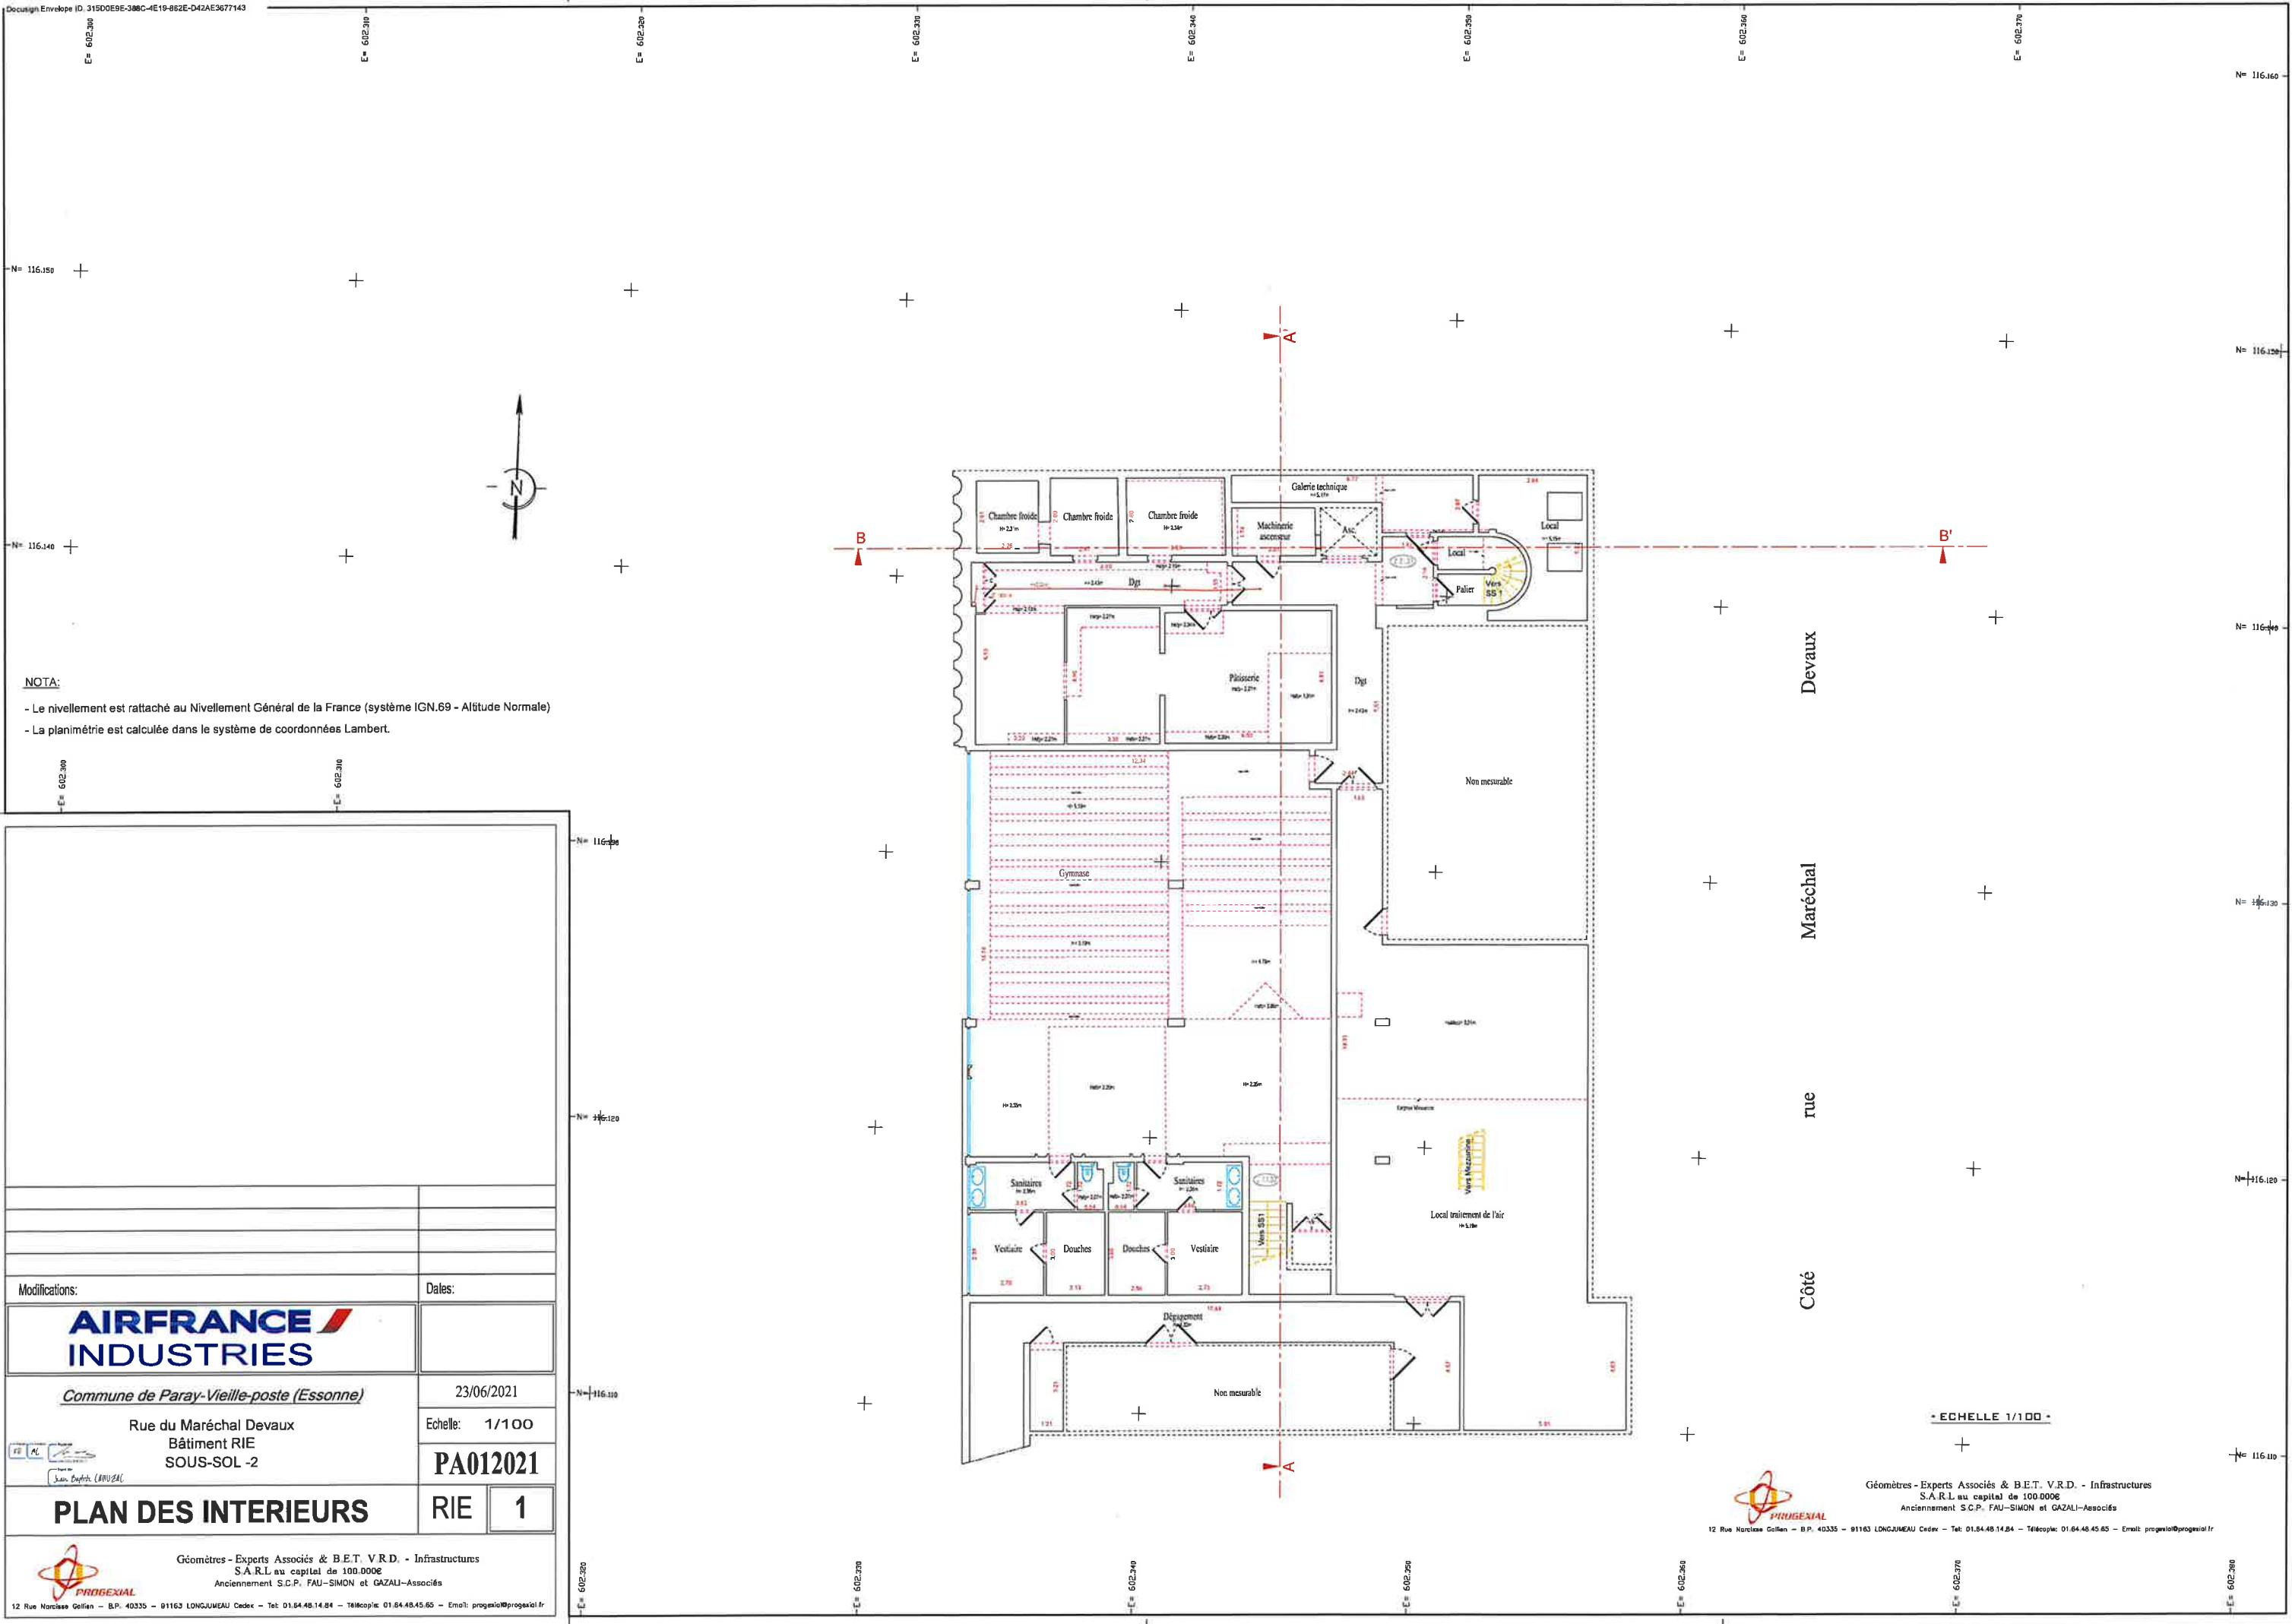

NOTA:

- Le nivellement est rattaché au Nivellement Général de la France (système IGN.69 - Altitude Normale)
- La planimétrie est calculée dans le système de coordonnées Lambert.

Modifications:	Dates:
AIRFRANCE INDUSTRIES	
<i>Commune de Paray-Vieille-poste (Essonne)</i>	23/06/2021
Rue du Maréchal Devaux Bâtiment RIE SOUS-SOL -2	Echelle: 1/100
PLAN DES INTERIEURS	PA012021
RIE	1

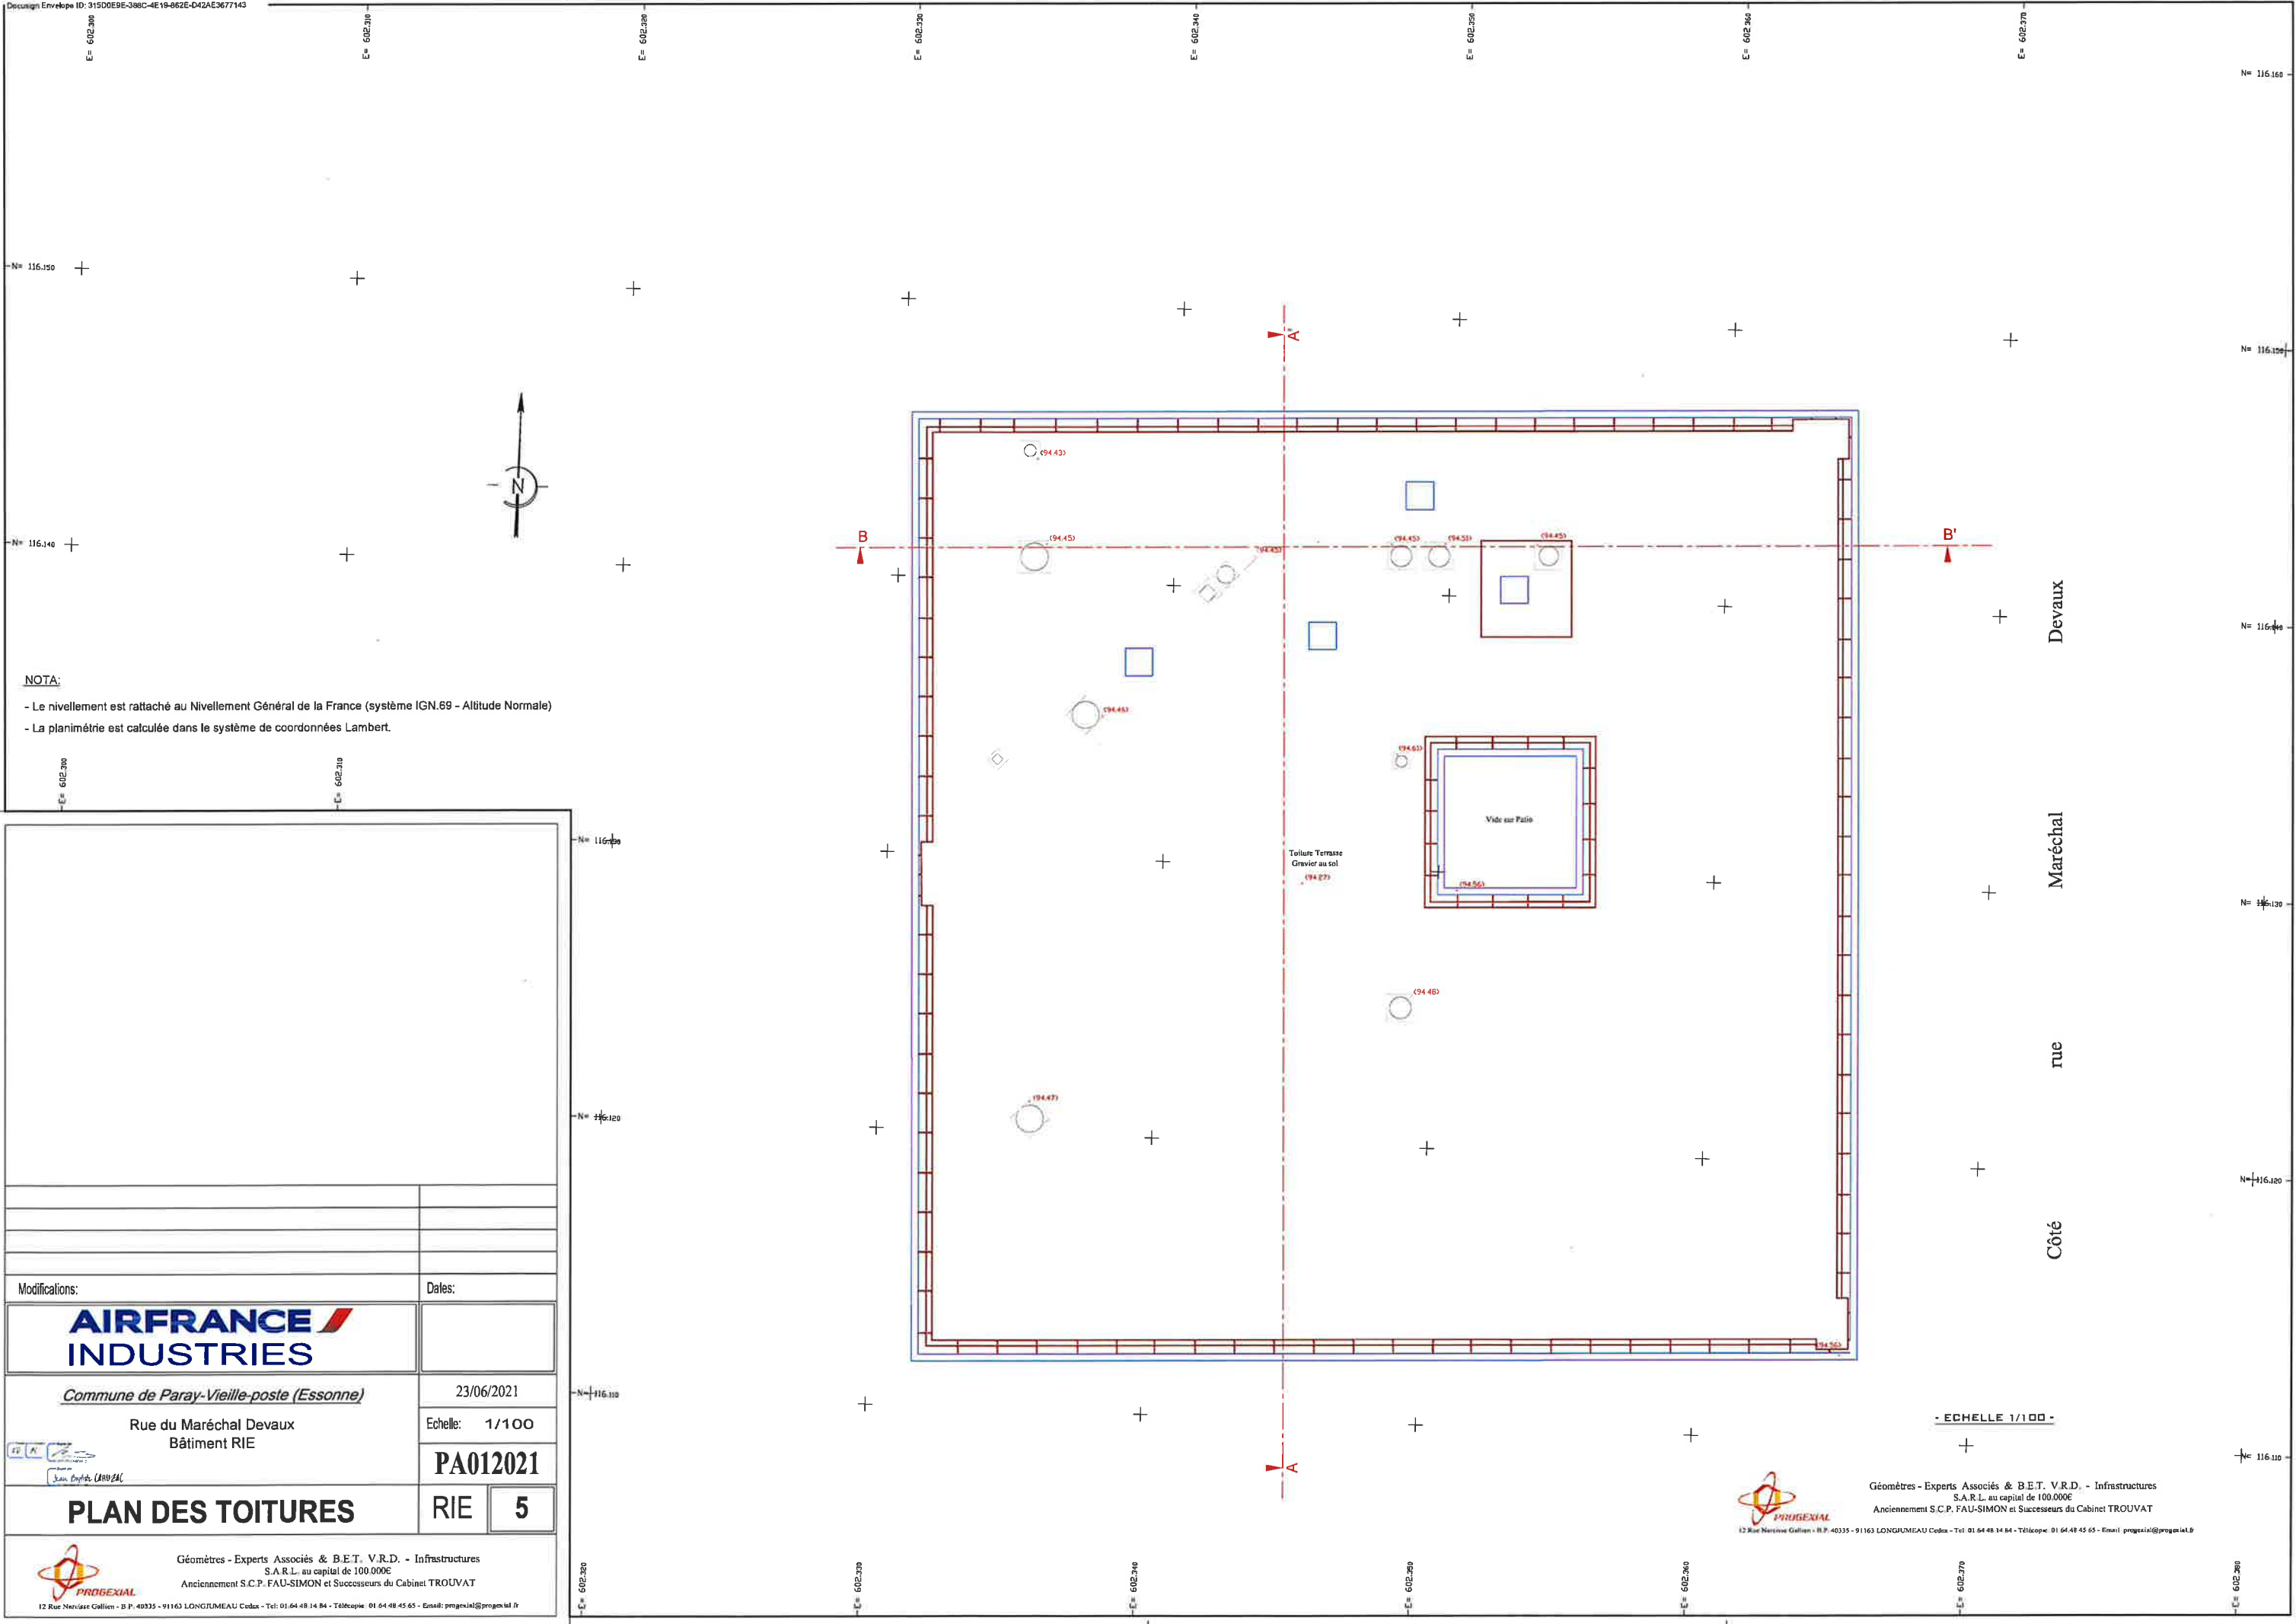

NOTA:

- Le nivellement est rattaché au Nivellement Général de la France (système IGN.69 - Altitude Normale)
- La planimétrie est calculée dans le système de coordonnées Lambert.

Modifications:		Dates:	
Commune de Paray-Vieille-poste (Essonne)		23/06/2021	
Rue du Maréchal Devaux Bâtiment RIE		Echelle: 1/100	
		PA012021	
PLAN DES TOITURES		RIE	5